


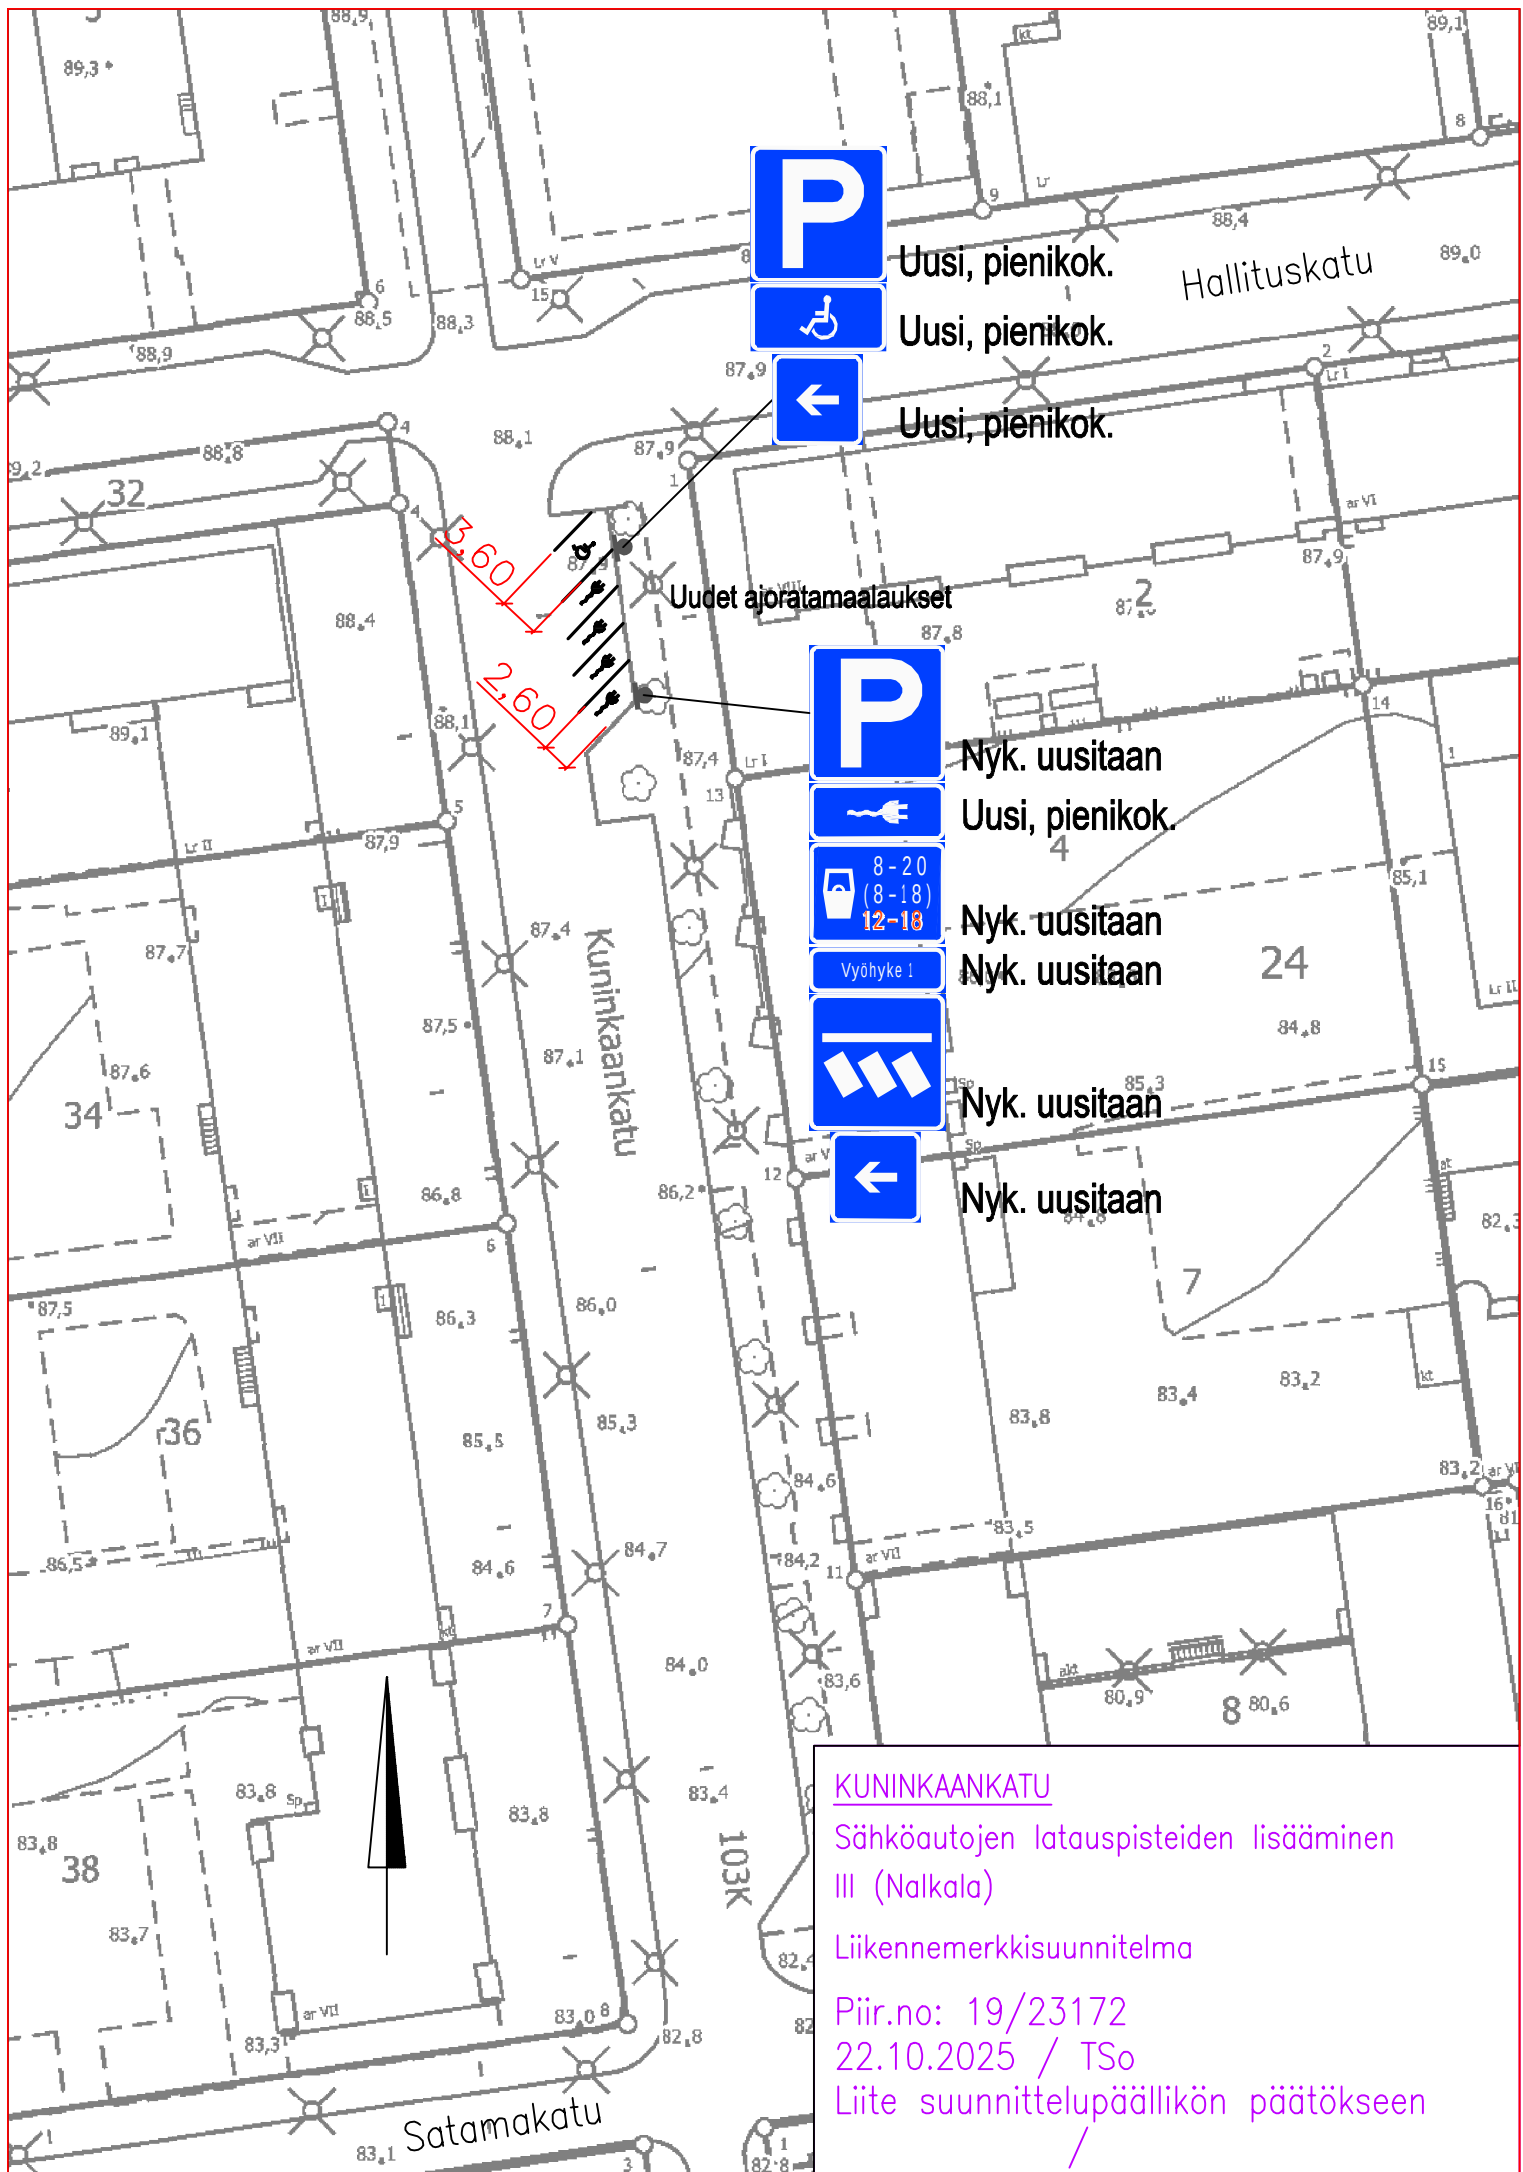

KUNINKAANKATU

Sähköautojen latauspisteiden lisääminen
III (Nalkala)

Liikennemerkkisuunnitelma

Piir.no: 19/23172

22.10.2025 / TSo

Liite suunnittelupäällikön päätökseen

/