


Rakennuspaikan sijainti ja ote poikkeuslupatilannekartasta

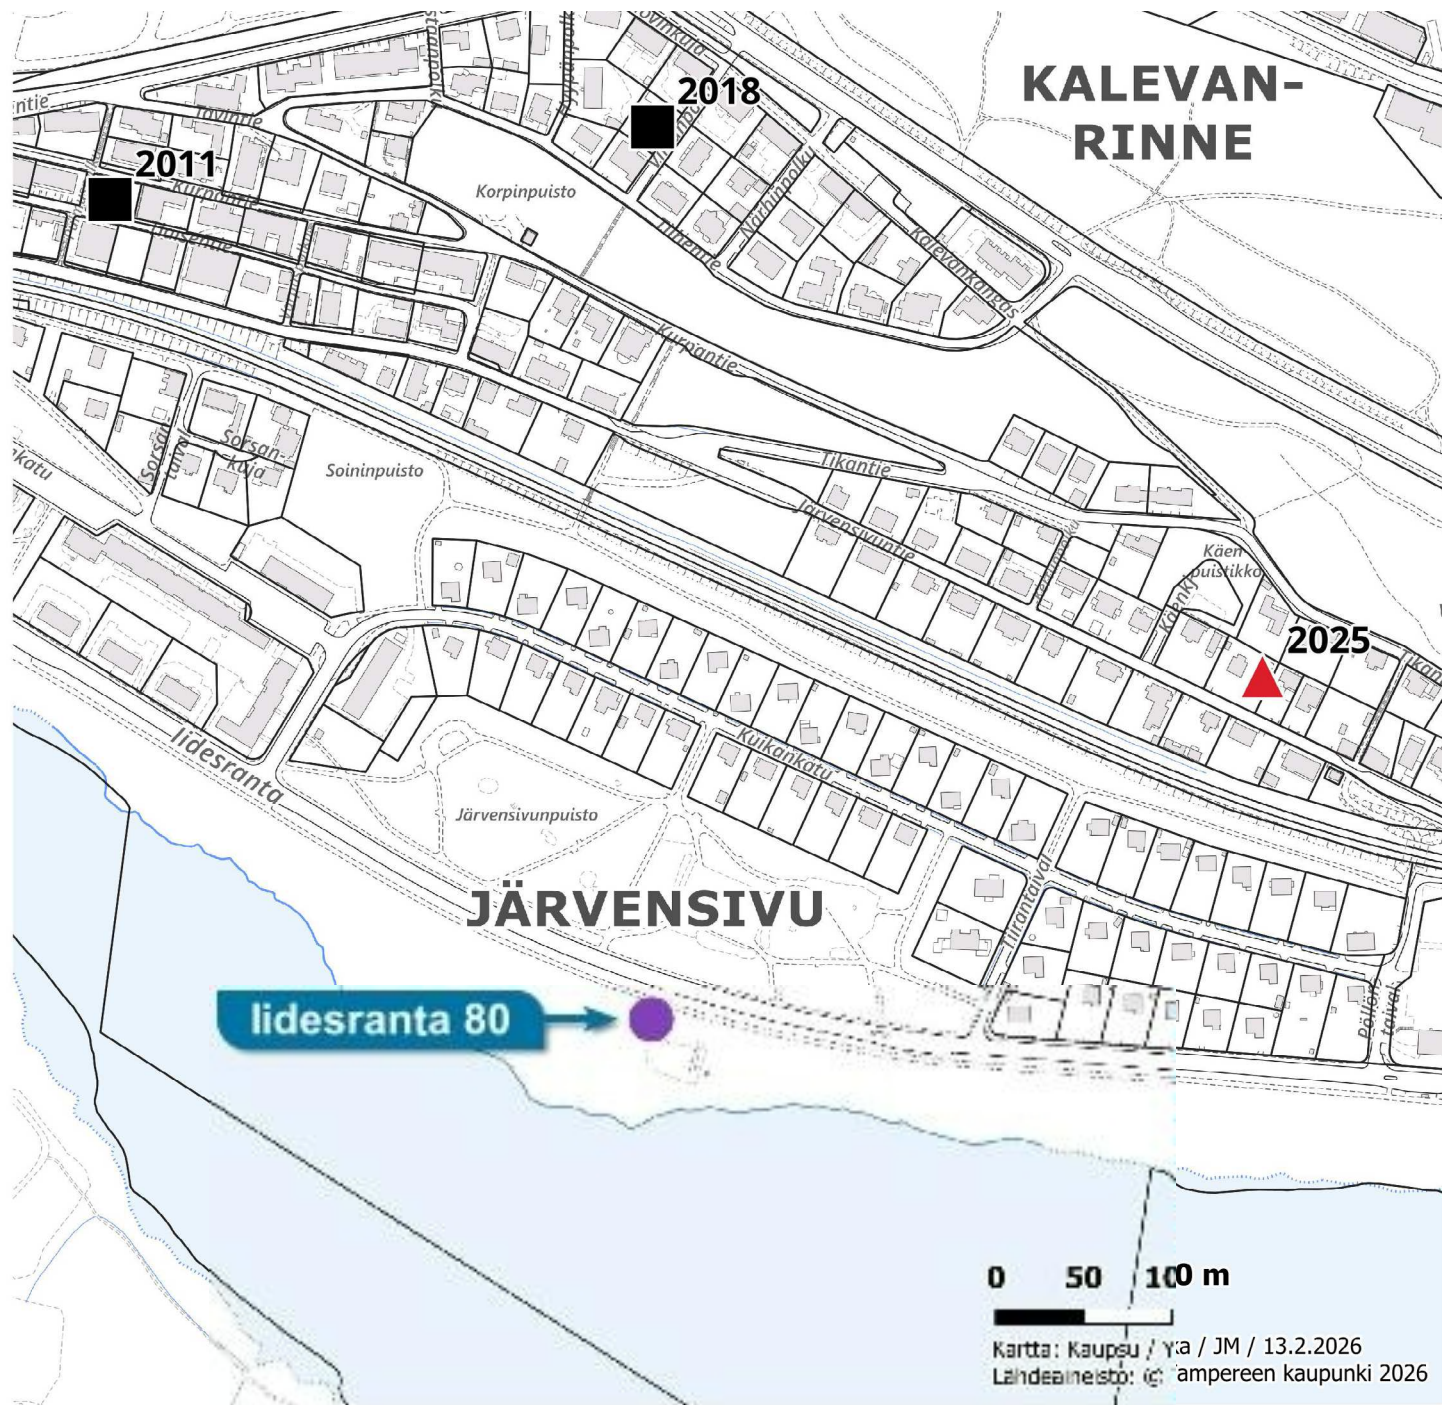

- Hyväksytty
- ▲ Hylätty
- Käsittely kesken

TAMPERE

JÄRVENSIVUN KAUPUNGINOSAN ASEMAKAAVAN MUUTOS

MK. 1:2000

ASEMAKAAVAMERKINTÖJEN SELITYS:

- 3 METRIÄ SEN RAJAN ULKOPUOLELLA OLEVA VIIVA, JONKA SISÄPUOLISEN ALUEEN ASEMAKAAVAN MUUTOKSELLE ANO-TAAN VAHVISTUSTA.
- KORTTELI- JA TONTTIRAJA.
- RAUTATIEALUEEN RAJA
- RAKENNUSRAJA
- JÄRVENSIVU
950
KAUPUNGINOSAN NIMI
- ① KORTTELINUMERO
- ② TONTTINUMERO
- YLEISEN RAKENNUKSEN TONTTI
- ASUIN- JA LIIKERAKENNUKSEN TONTTI
- PUISTO
- URHEILUALUE
- II DESRANTA KADUN NIMI
- VESIALUE

ASEMAKAAVAMÄÄRÄYKSET:

- AINAKIN D1-PALOLUOKKAAN KUULUVAN OMAKOTIRAKENNUKSEN RAKENNUSALA. KATTOLISTAN KORKEUS SAA OLLA ENINTÄÄN 5.0 METRIÄ. KATTOKALTEVUUS 1:2.
- AINAKIN D1-PALOLUOKKAAN KUULUVAN 1-KERROKSISEN ASUIN- JA LIIKERAKENNUKSEN RAKENNUSALA. KATTOLISTAKORKEUS ENINTÄÄN 5.0 M. KATTOKALTEVUUS 1:2.
- AINAKIN C-PALOLUOKKAAN KUULUVAN 2-KERROKSISEN ASUIN- JA LIIKERAKENNUKSEN RAKENNUSALA. KATTOLISTAKORKEUS ENINTÄÄN 7.5 M. KATTOKALTEVUUS 1:2.
- AINAKIN B-PALOLUOKKAAN KUULUVAN 3-KERROKSISEN ASUIN- JA LIIKERAKENNUKSEN RAKENNUSALA. KATTOKALTEVUUS 1:2.
- YLEISEN RAKENNUKSEN LIKIMÄÄRÄINEN RAKENNUSALA.
- ISTUTETTAVA TONTTINOSA.

TÄLLÄ ASEMAKAAVAN MUUTOKSELLA MUUTETAAN JÄRVENSIVUN 30.1.1936 VAHVISTETTUA ASEMAKAAVAA KORTTELIEN N^o 445-460 OSALTA.

II DESJÄRVI

410 444
51109