

KOORDINAATTILUETTELO

Koordinaatisto: EUREF-FIN (ETRS-GK24)

N:o	X	Y
11	6821444.133	24478203.083
12	6821421.545	24478135.230
13	6821395.833	24478143.790
22	6821406.562	24478176.016
23	6821365.835	24478053.679
25	6821417.940	24478213.031
26	6821407.207	24478179.893
28	6821451.619	24478200.240
299	6821398.948	24478042.026

+ 6821450


24478100

837-230-3555-0009

83723035550008M0501

837-237-9901-0000

KALKKUN KEHÄTIE

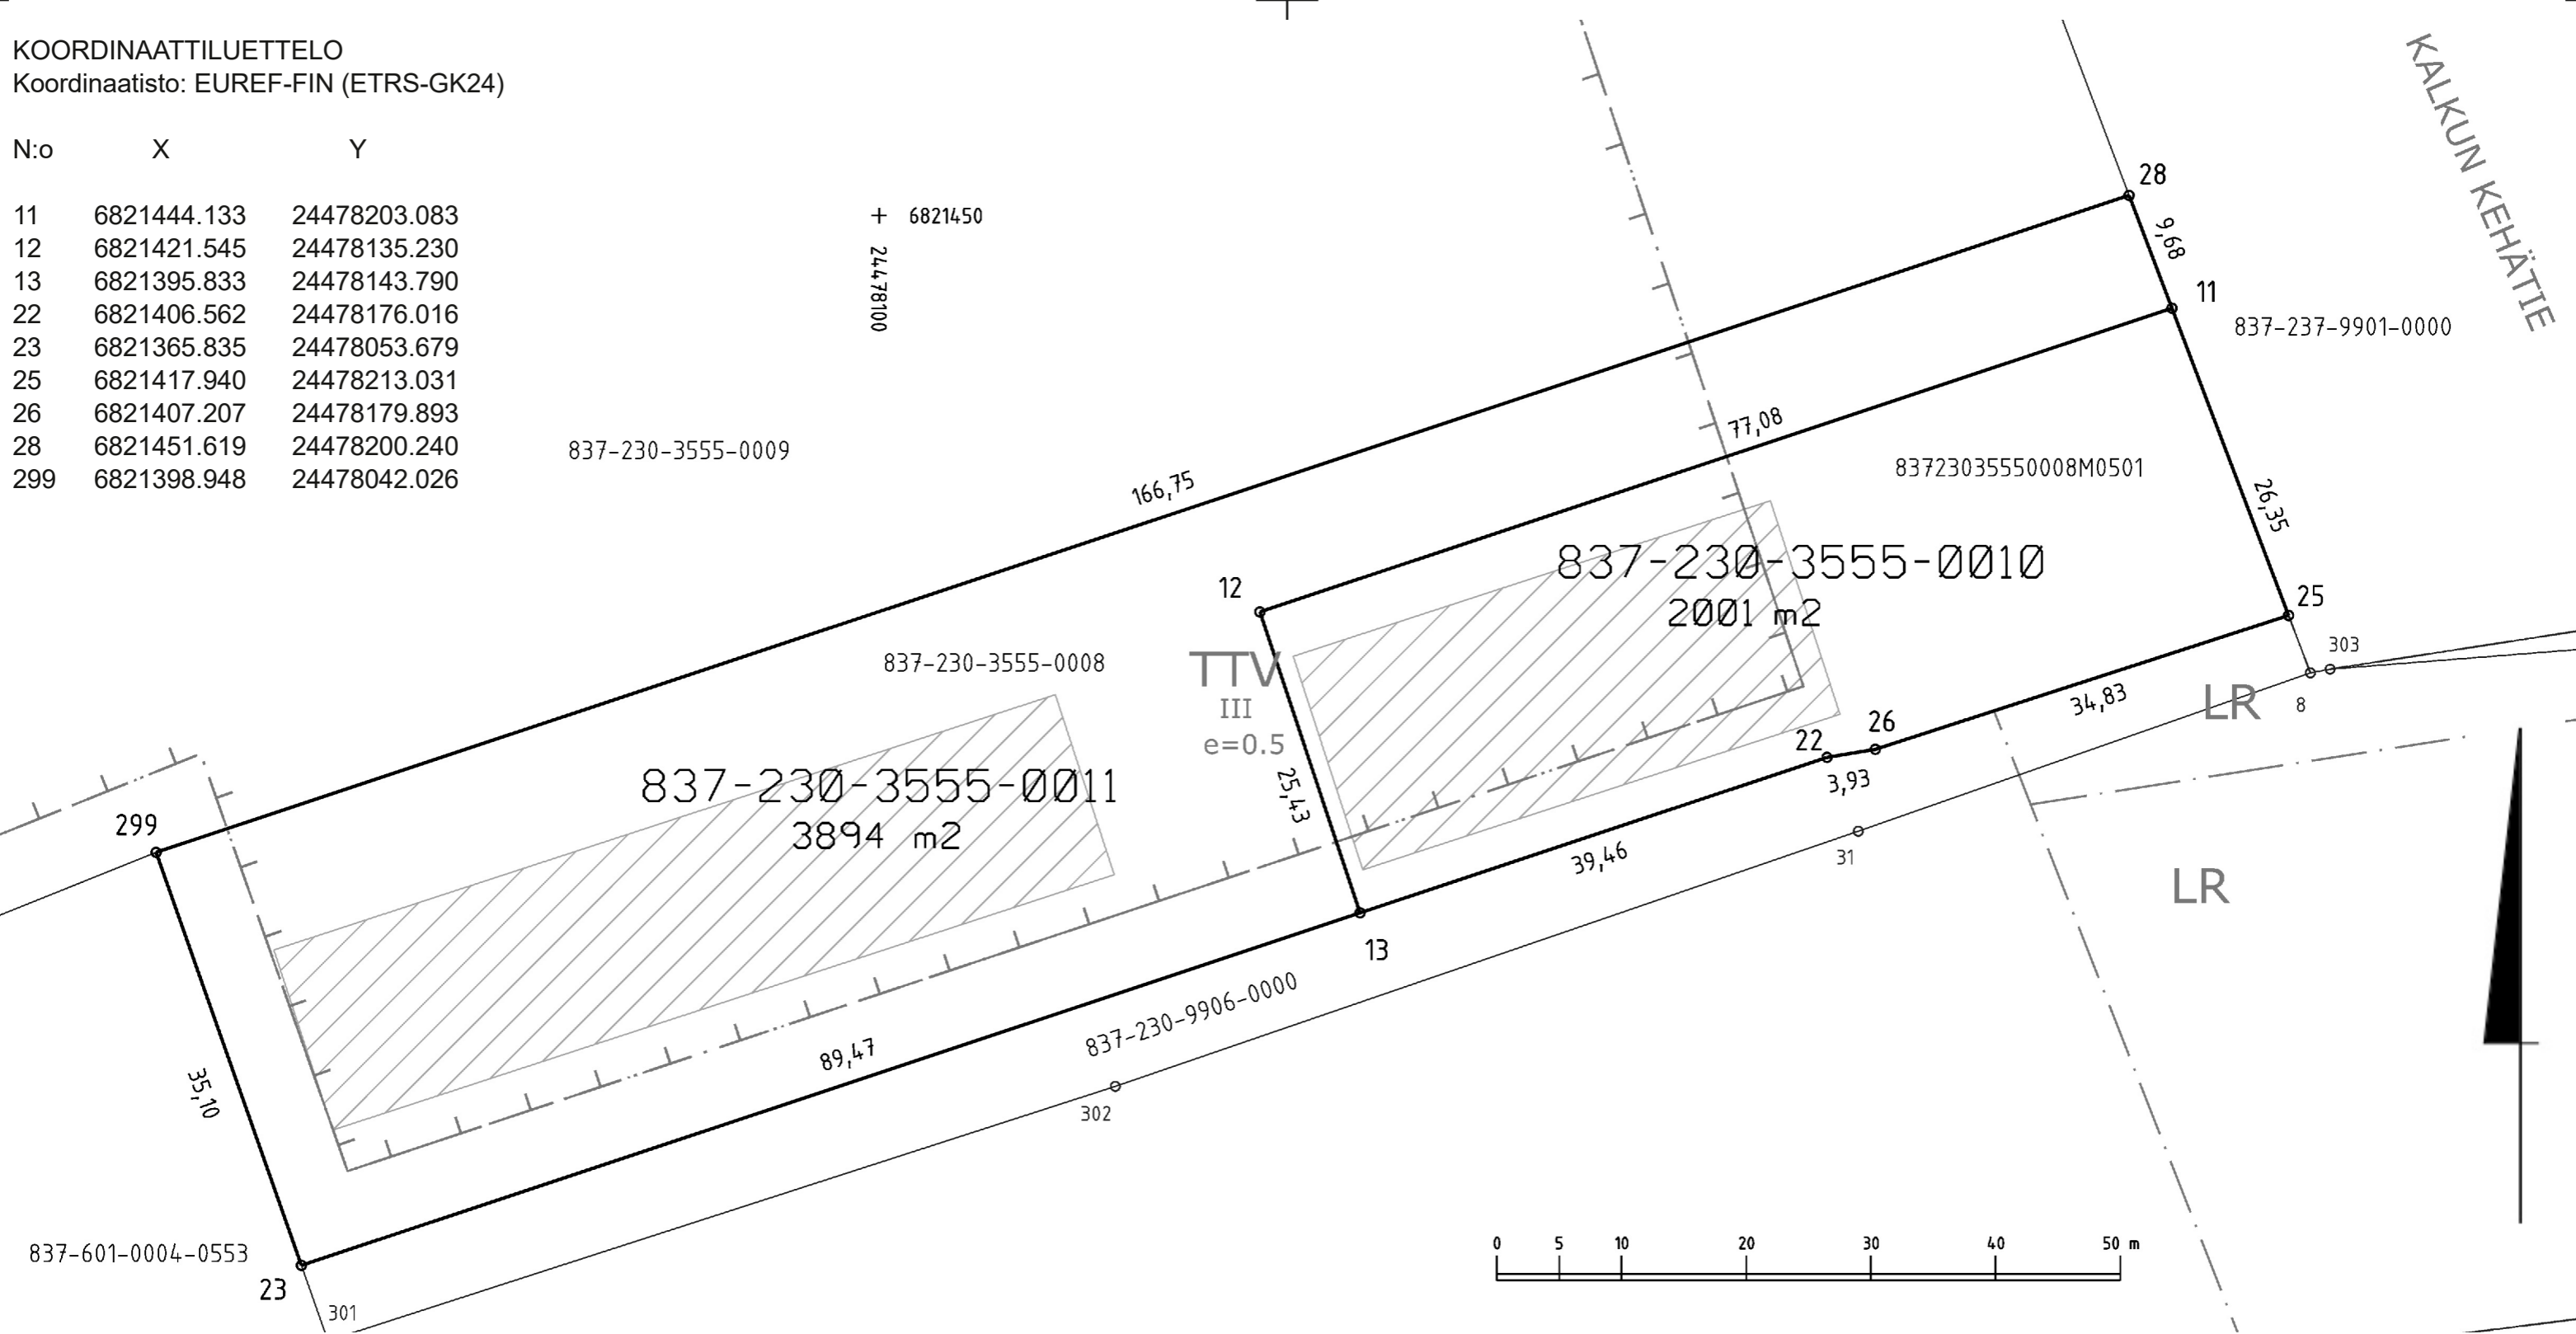

TONTTIEN MUODOSTUMINEN

Kiinteistötunnus	Yht m2	Osa m2	Muodostajayksikkö
837-230-3555-0010	2001	2001	837-230-3555-0008M0501
837-230-3555-0011	3894	3894	837-230-3555-0008

Kartalla ei ole näytetty maanalaisia johtoja.

ERILLINEN TONTTIJAKO N:o 9382	TAMPERE, 837
Asemakaava N:o 5649 04.09.1980	K.osa Kalkku, 230
Muutetaan tonttijakoa N:o 8424 09.12.2010	Kortteli 3555
Pohjakartan hyväksyi ja tonttijaon laati 3.5.2022	Tulevat tontit: 837-230-3555-10 837-230-3555-11
<i>Antti Alarotu</i> Antti Alarotu Maanmittausinsinööri	
Maanmittausinsinööri hyväksynyt 28.06.2022 § 17	
Hanke N:o 220249	