


NYKYTILA

LIELAHDENKATU
PL780
D-D


38.00

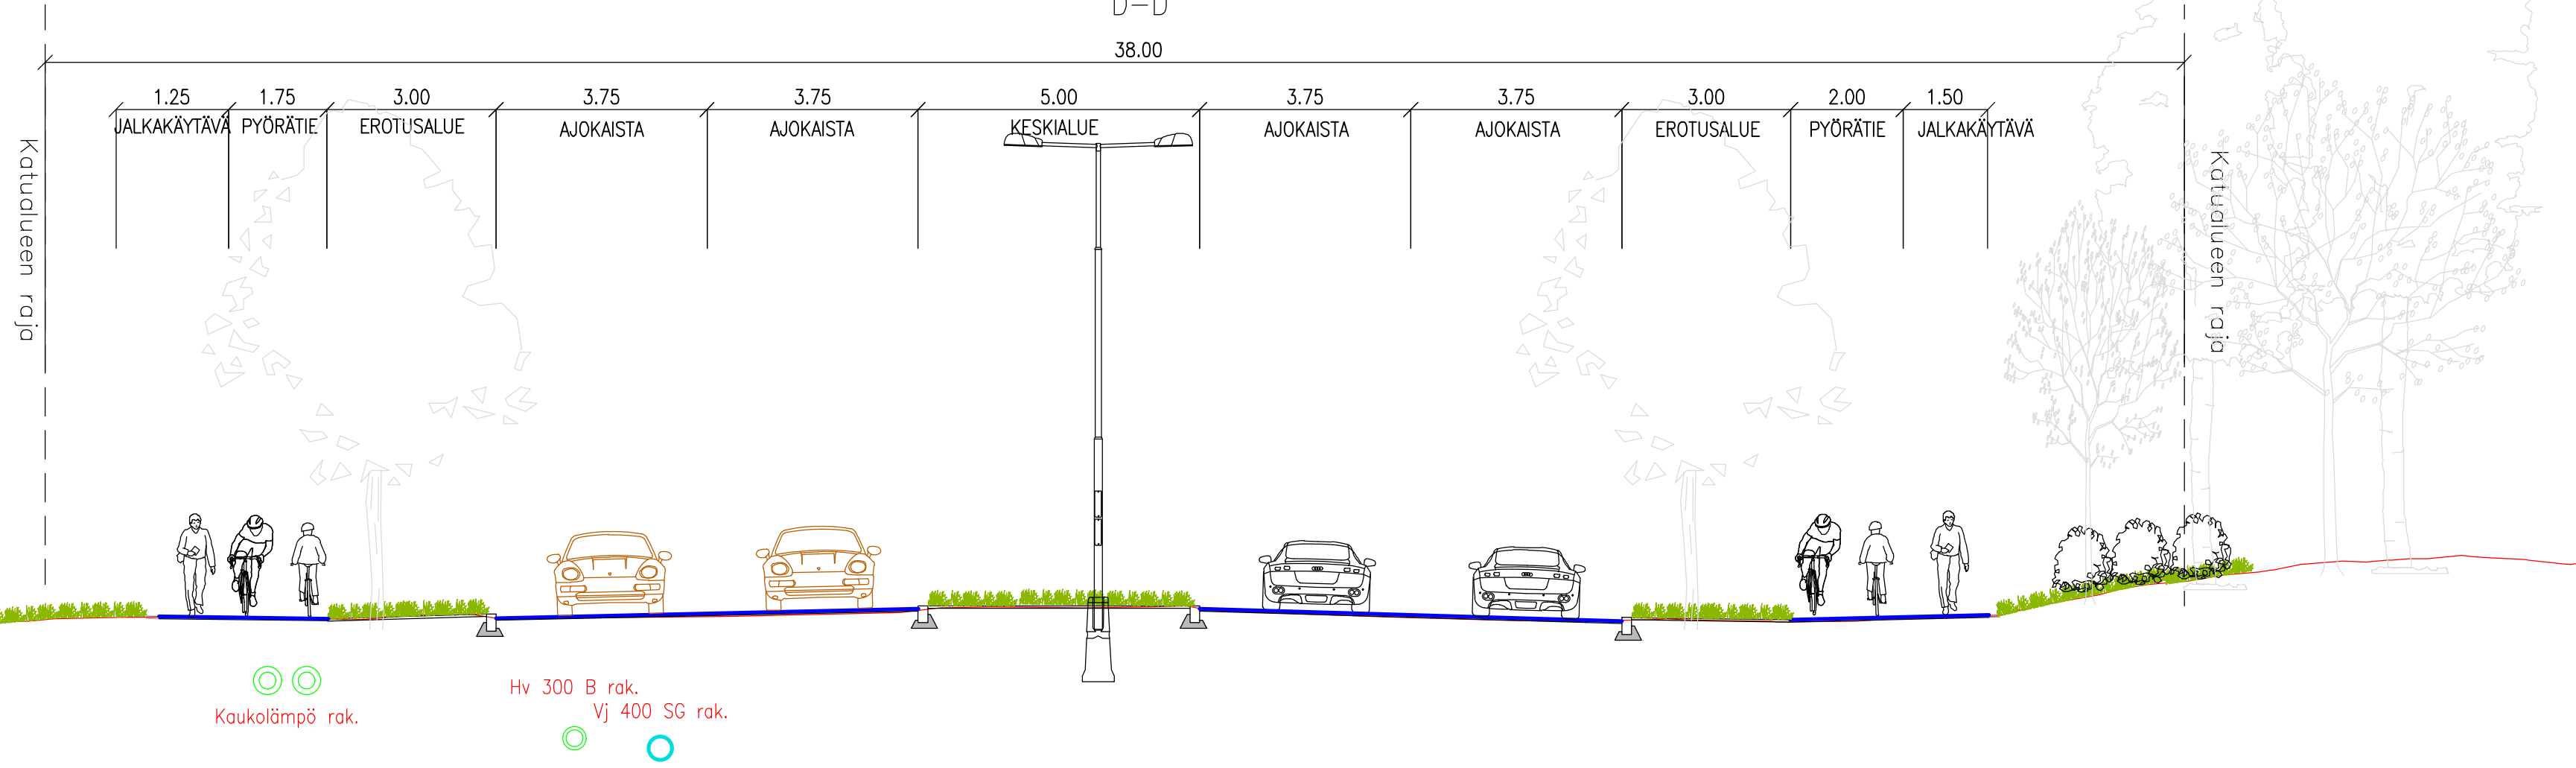

TAVOITETILA

LIELAHDENKATU
PL780
D-D

38.00

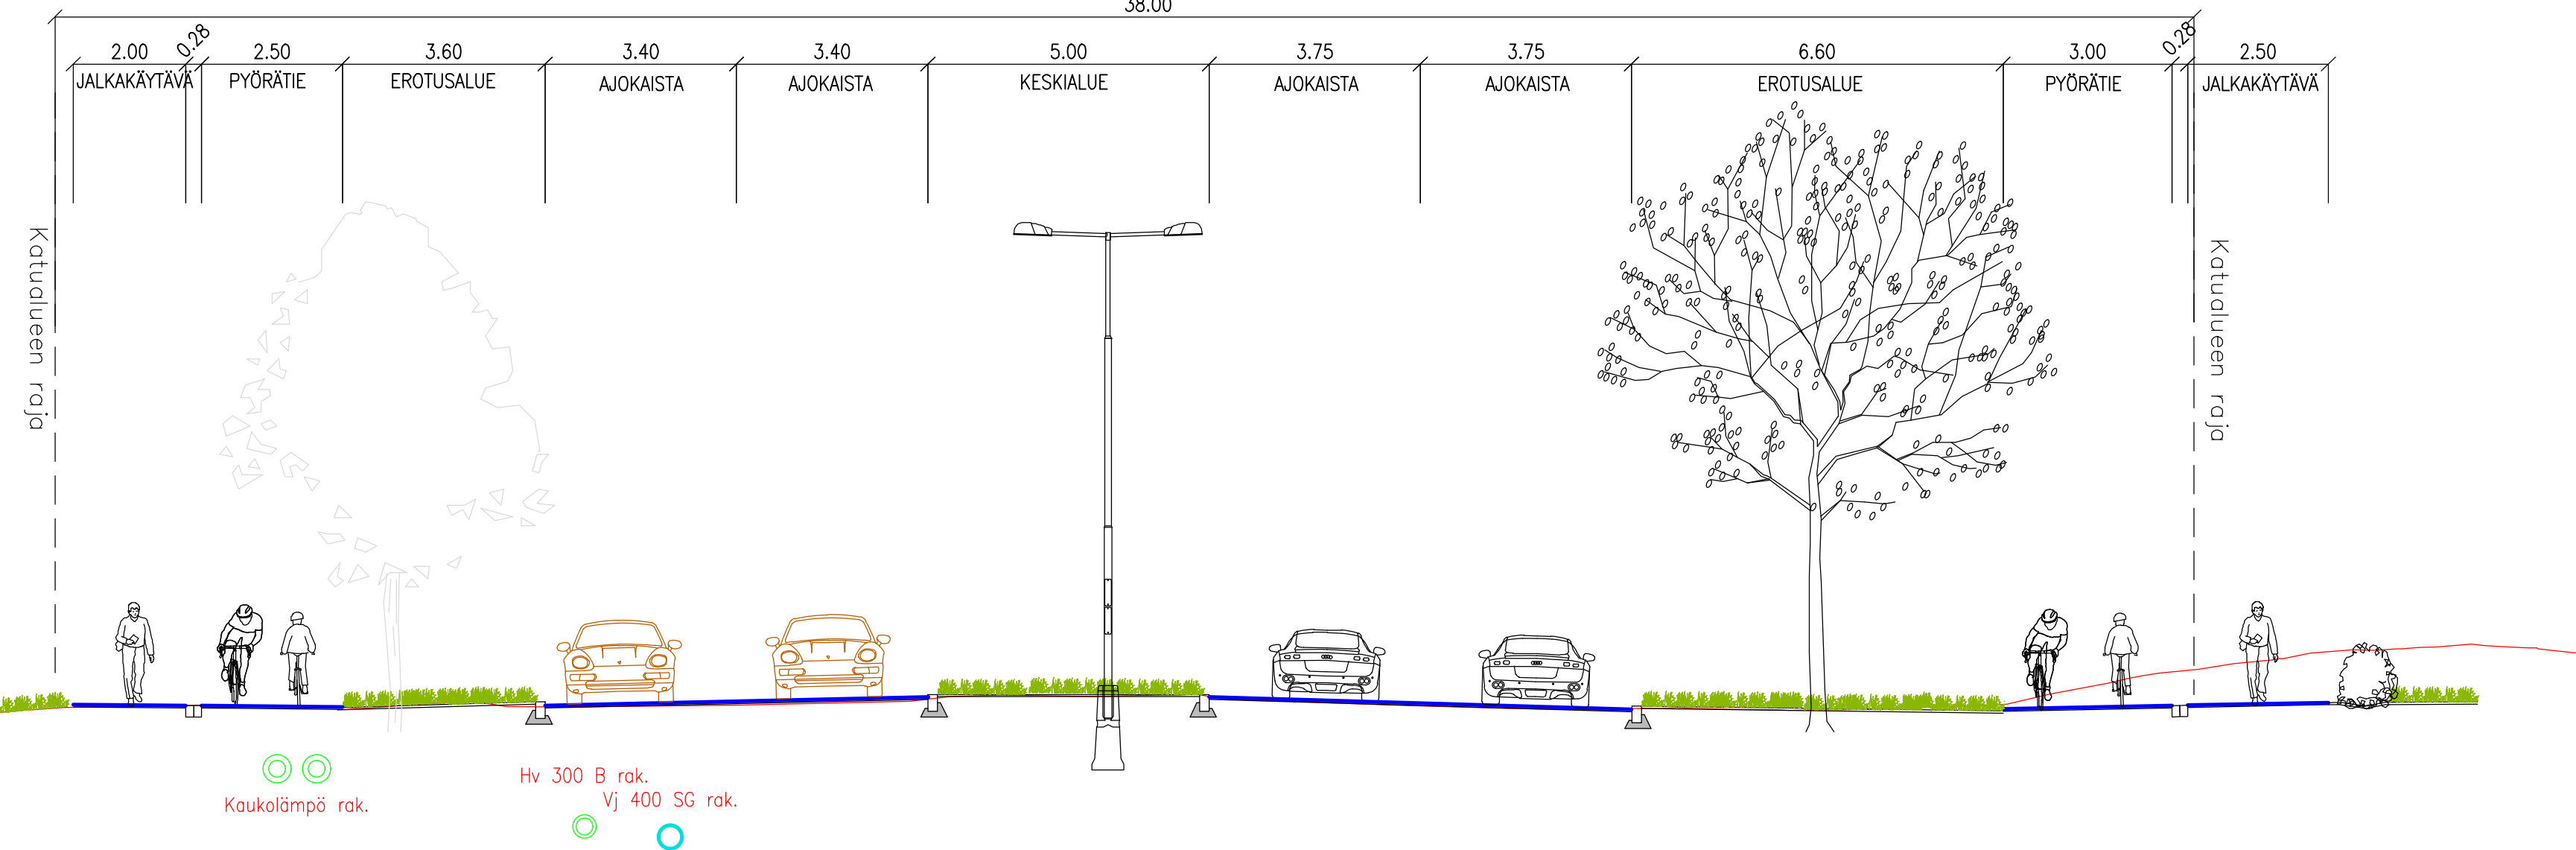

Jv 600(600)Sukka(B) rak.

Rakennuskohteen nimi ja osoite		kaup.osa/kylä-korttelikimistö	Piirustuksen sisältö	Koord./korkjärjestelmä	Mittakaavat
Lielahdenkadun alustava yleissuunnitelma			Poikkileikkaus D-D		1:100
Paasikiventie-Kehyskatu					
Tilaaaja	Tampereen kaupunki	SITOWISE	A-INSINÖÖRIT	Suunnittaja	LKT
Päiväys	17.03.2025	Piirtäjä	O.Kuparinen	Suunnittelija	O.Kuparinen
		Tarkastaja	T.Backman	Piir.no	Liite 10
				Työnumero	Muutos