


LIIKENTEENOHAUS, MERKINTÖJEN SELITYS:

- U UUSI LIIKENNEMERKKI
SJOITETAAN OSOITETTUUN PAIKKAAN
- N NYKYINEN LIIKENNEMERKKI
SÄILYY ENNALLAAN
- NS NYKYINEN LIIKENNEMERKKI
SIIRRETÄÄN OSOITETTUUN PAIKKAAN
- NP NYKYINEN LIIKENNEMERKKI
POISTETAAN

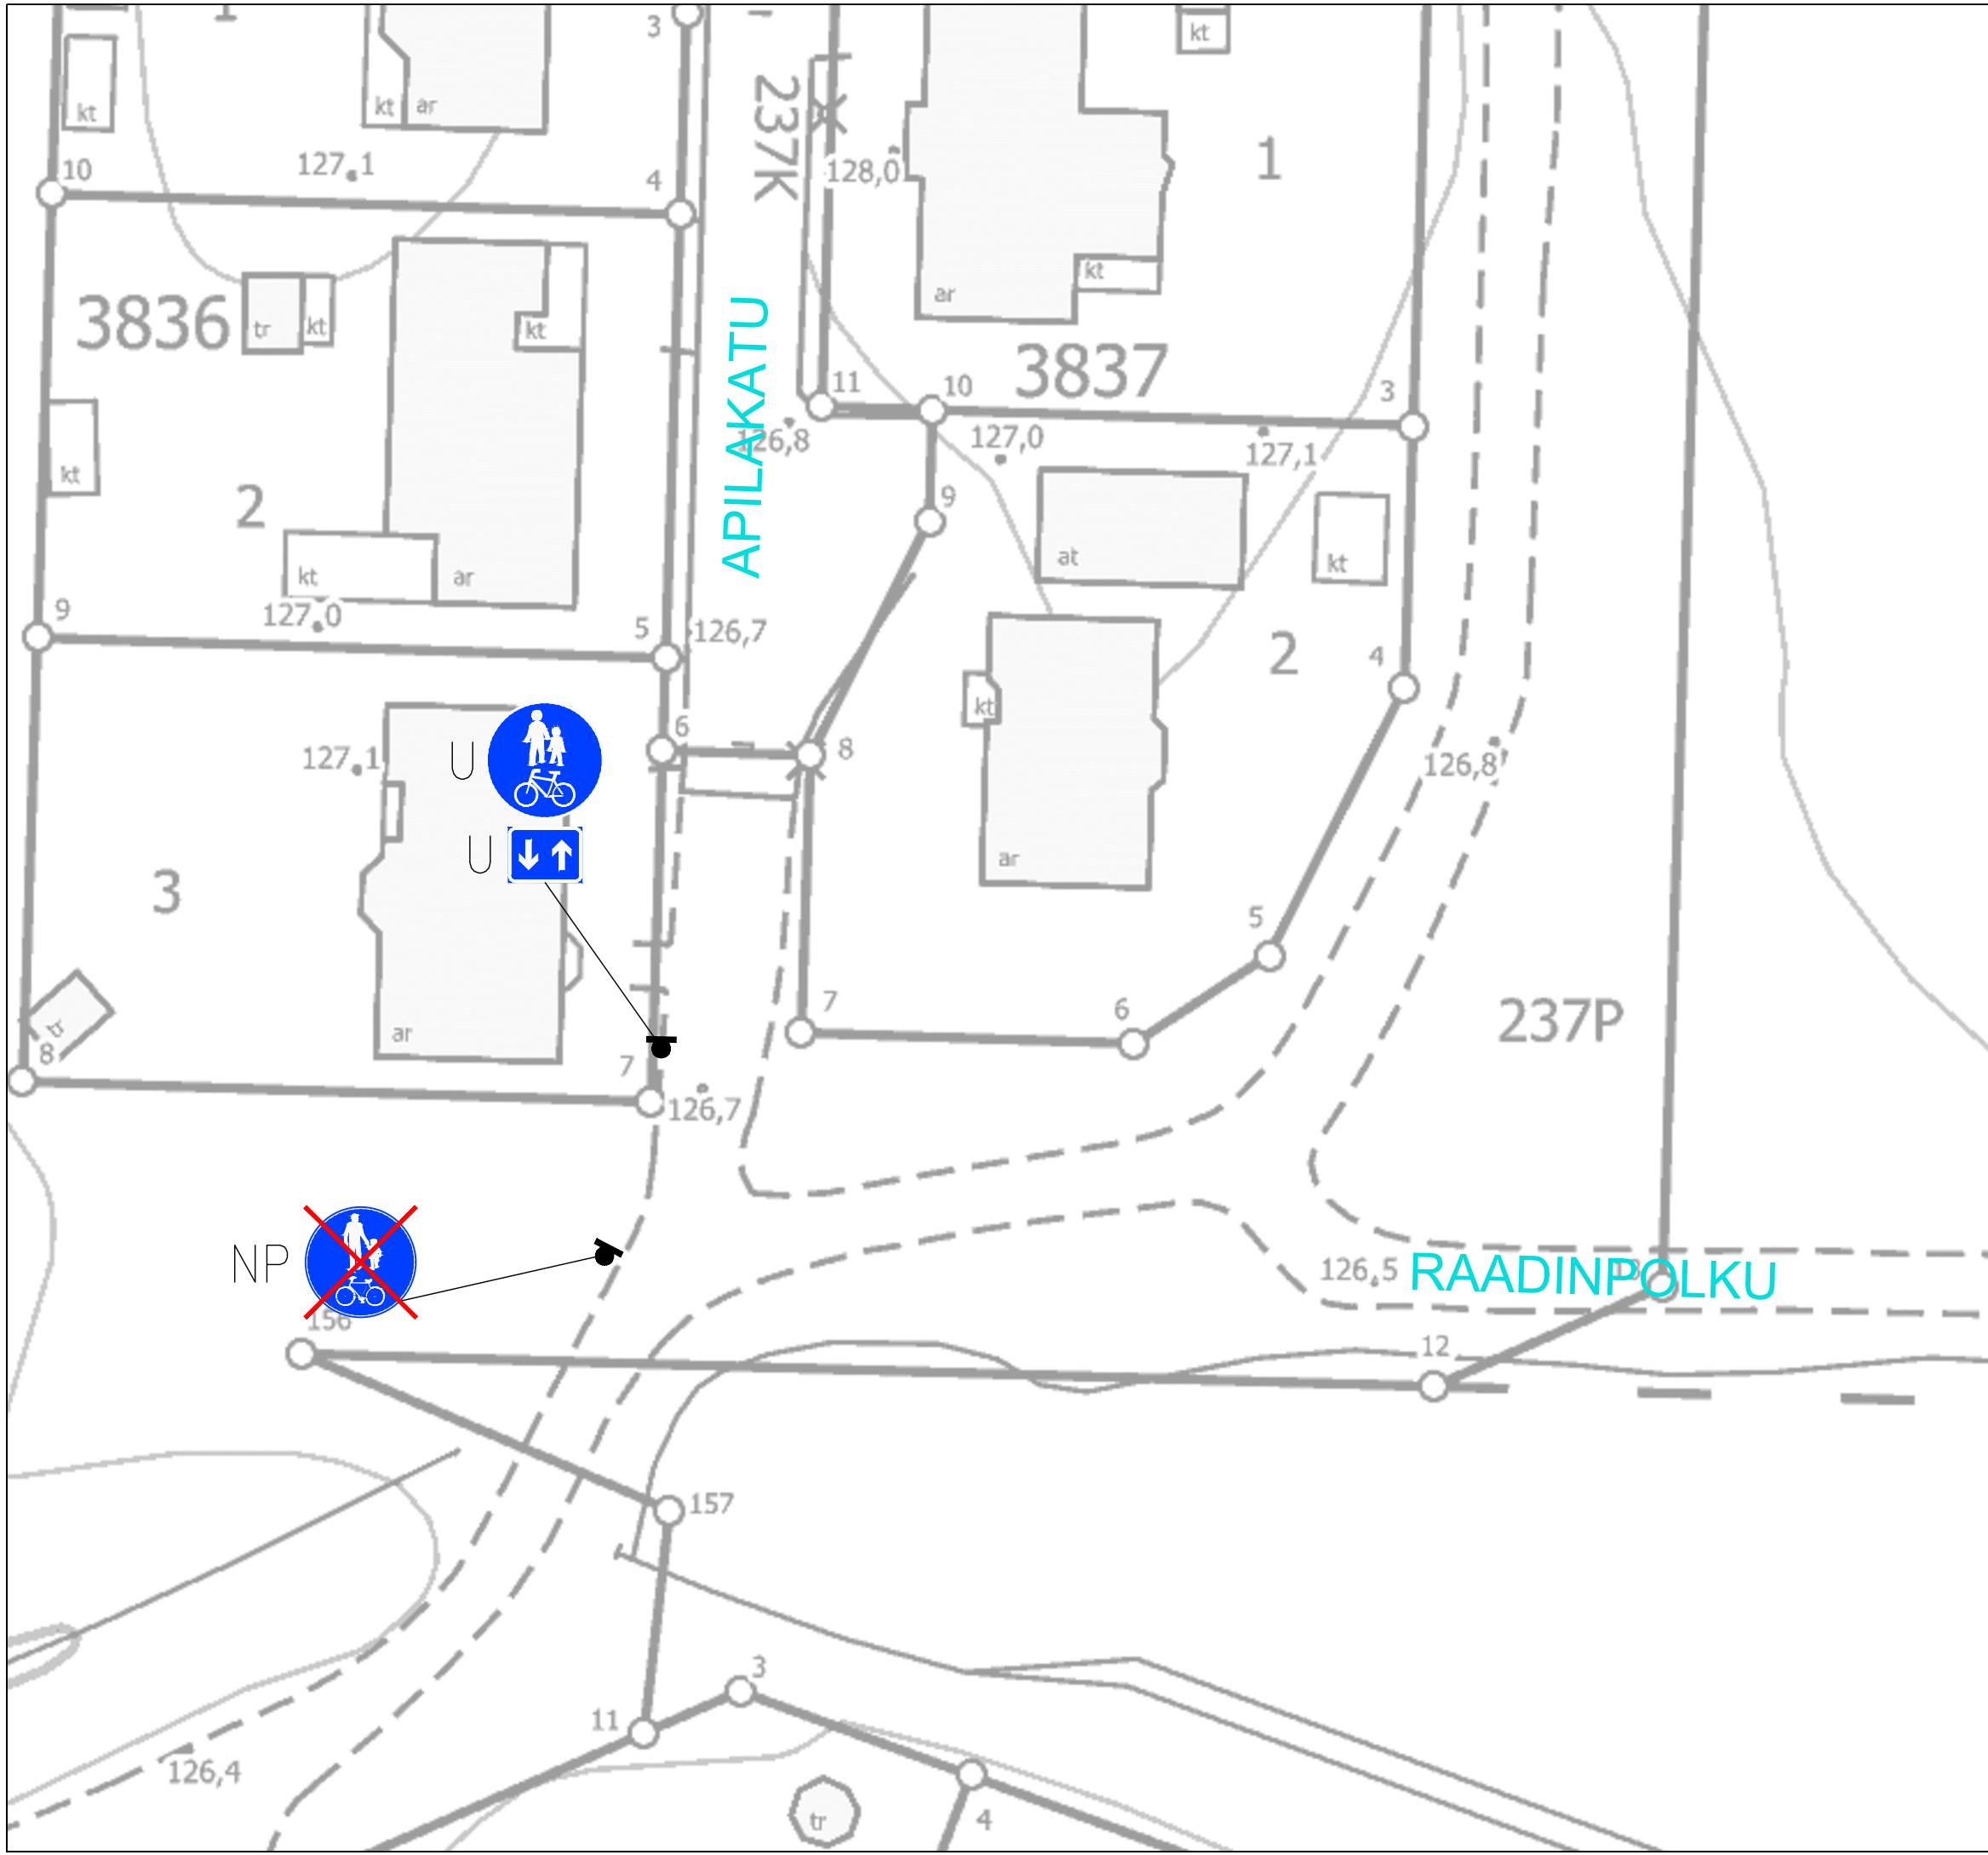

APILAKATU – RAADINPOLKU

Ikuri

Liikennemerkkisuunnitelma

Piir.no: 1/22743

3.10.2024 / LPu

Liite suunnittelupäällikön päätökseen