

TASOKUVA 1:50

BETONI C35/45, LUJITETERÄKSET A500 HW
 KULMAVIISTEET 20mm X 20 mm
 TERÄSBETONIELEMENTEISTÄ (2 kpl) KOOTTAVA UIMALAITURI


MAATUKI PAIKALAVALU TB-ANTURA ANKKUROIDAAN RANTAKALLIOON
 PERUSTETAAN MAANVARAISESTI TASATULLE JÄRVEN POHJALLE

ELEMENTIT KIINNITETÄÄN TOISIINSA JA MAATUKEEN KIILAPULTEILLA


LUISKAN KALTEVUUS 5-ASTETTA, VEDENSYYYS 16 m RANNASTA 1,0 m
 VÄLITASANTEET (= 2 M) 6 METRIN VÄLEIN

LAITURIELEMENTTI:
 BETONI C35/45, A500 HW
 LUIKSAN TEHOKAS LEVEYS B1=1240 mm
 VÄLITASANTEEN LEVEYS B2=2300 mm
 VÄLITASANTEEN KÄÄNTÖYMPYRÄN HALKAISIJA > 1500 mm

KAIDE: SINKITTÄ INVALUISKAKAIDE D34 mm PUTKI TAI VASTAAVA
 JUOKSUKORKEUDET: h1=700 mm ja h2=900 mm

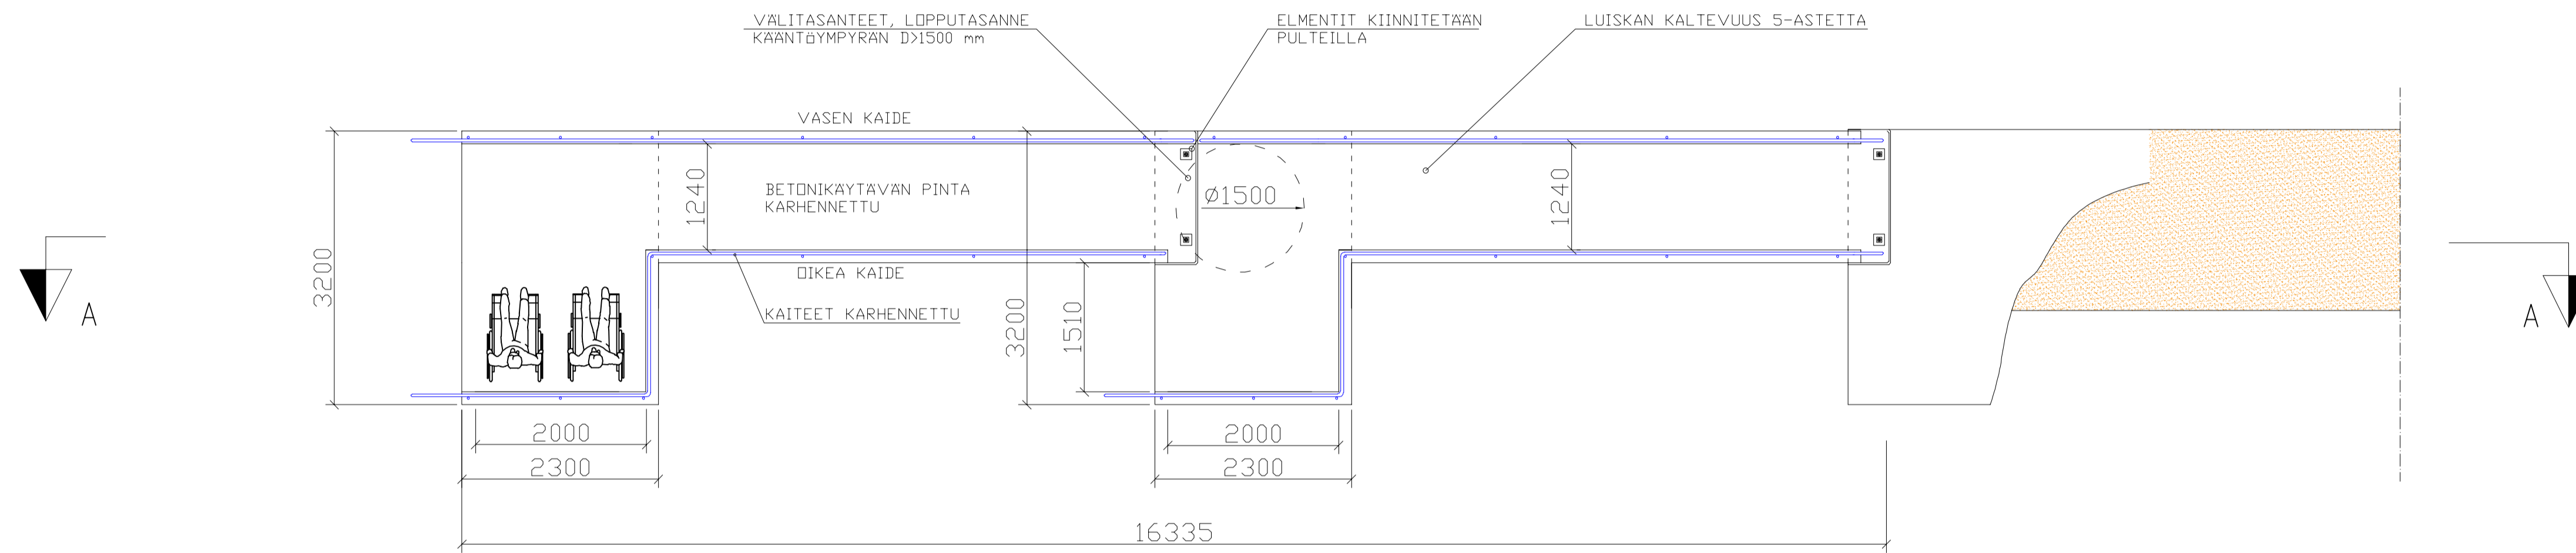

LEIKKAUS A-A

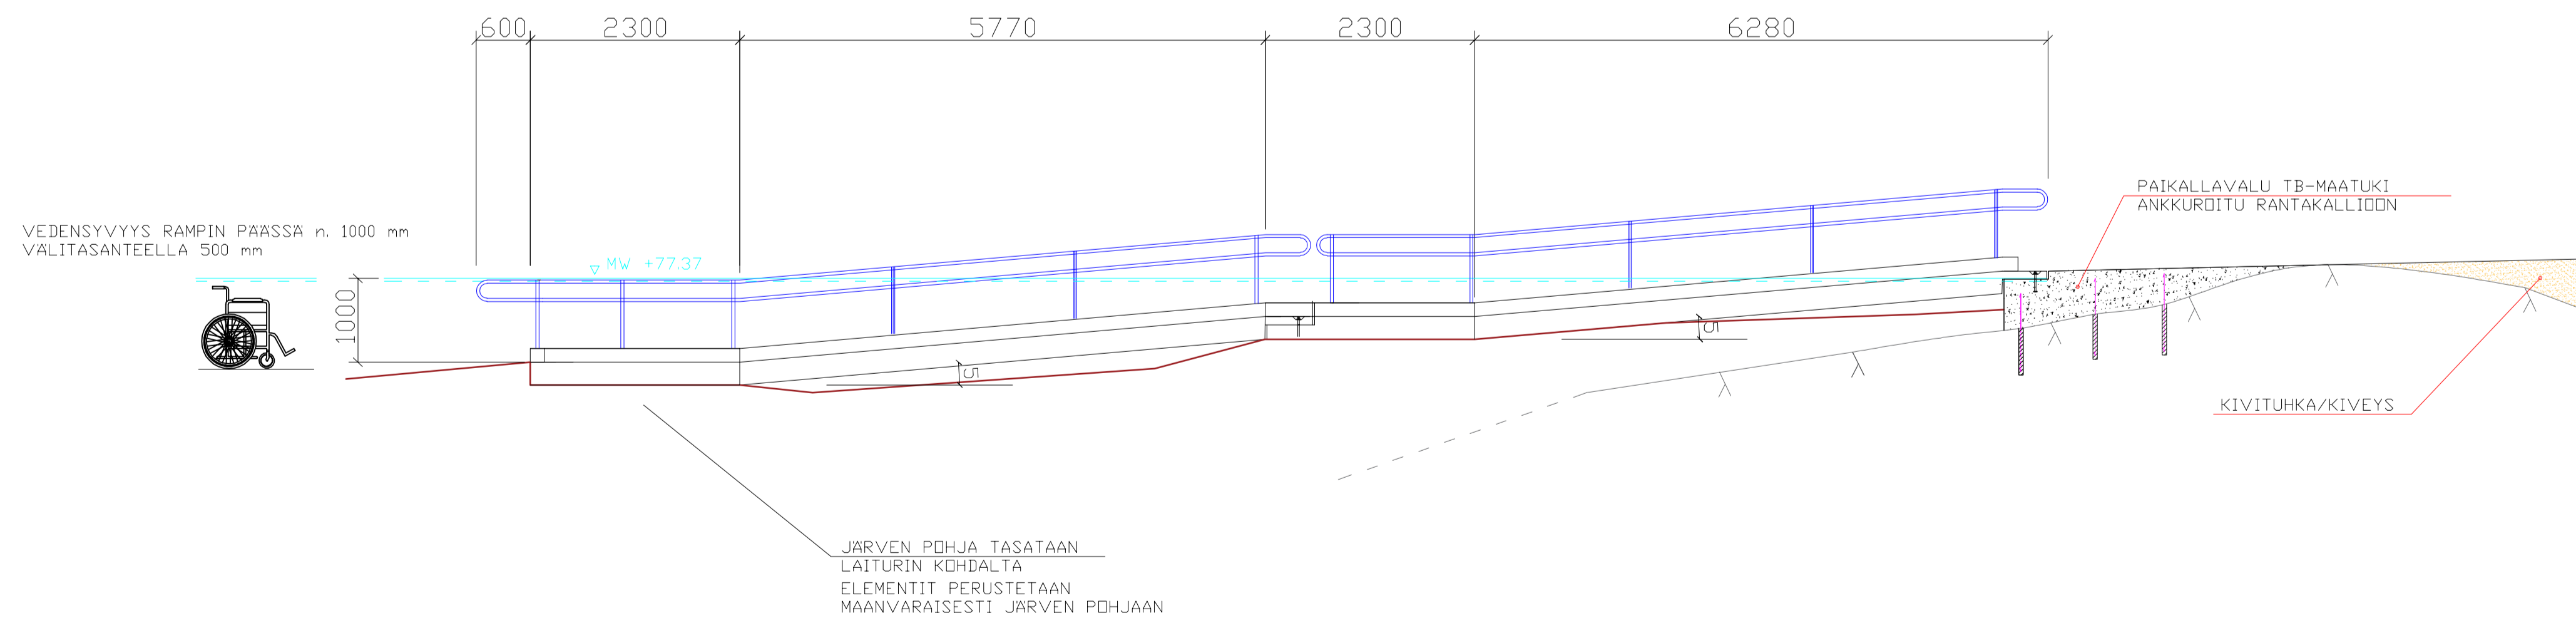

TAMPEREEN KAUPUNKI KAUPUNKIYMPÄRISTÖN PALVELUALUE		Kaupunkiympäristön rakennuttaminen ja ylläpito	
PYYNIKIN ESTEETÖN UIMARANTA PYYNIKKI/TAMPERE		Ylan päätös: Suunnittelupäällikön päätös: / §	
LAITUSRI -ELEMENTTI TASOKUVA LEIKKAUS B-B		Mk 1:50 1:50	Muutos Tark. Hyv. Pvm. 25.10.2019 Korvaa piir.n:o Ark.n:o
Kuntatekniikan suunnittelu		Piirt. Jukka Rantala Suunn. Jukka Rantala Tark.	Piir.n:o 14/20769/1