Sammon valtatien jalkakäytävä ja pyörätie (Sammon valtatien JKPP_Mittalinja_21473)

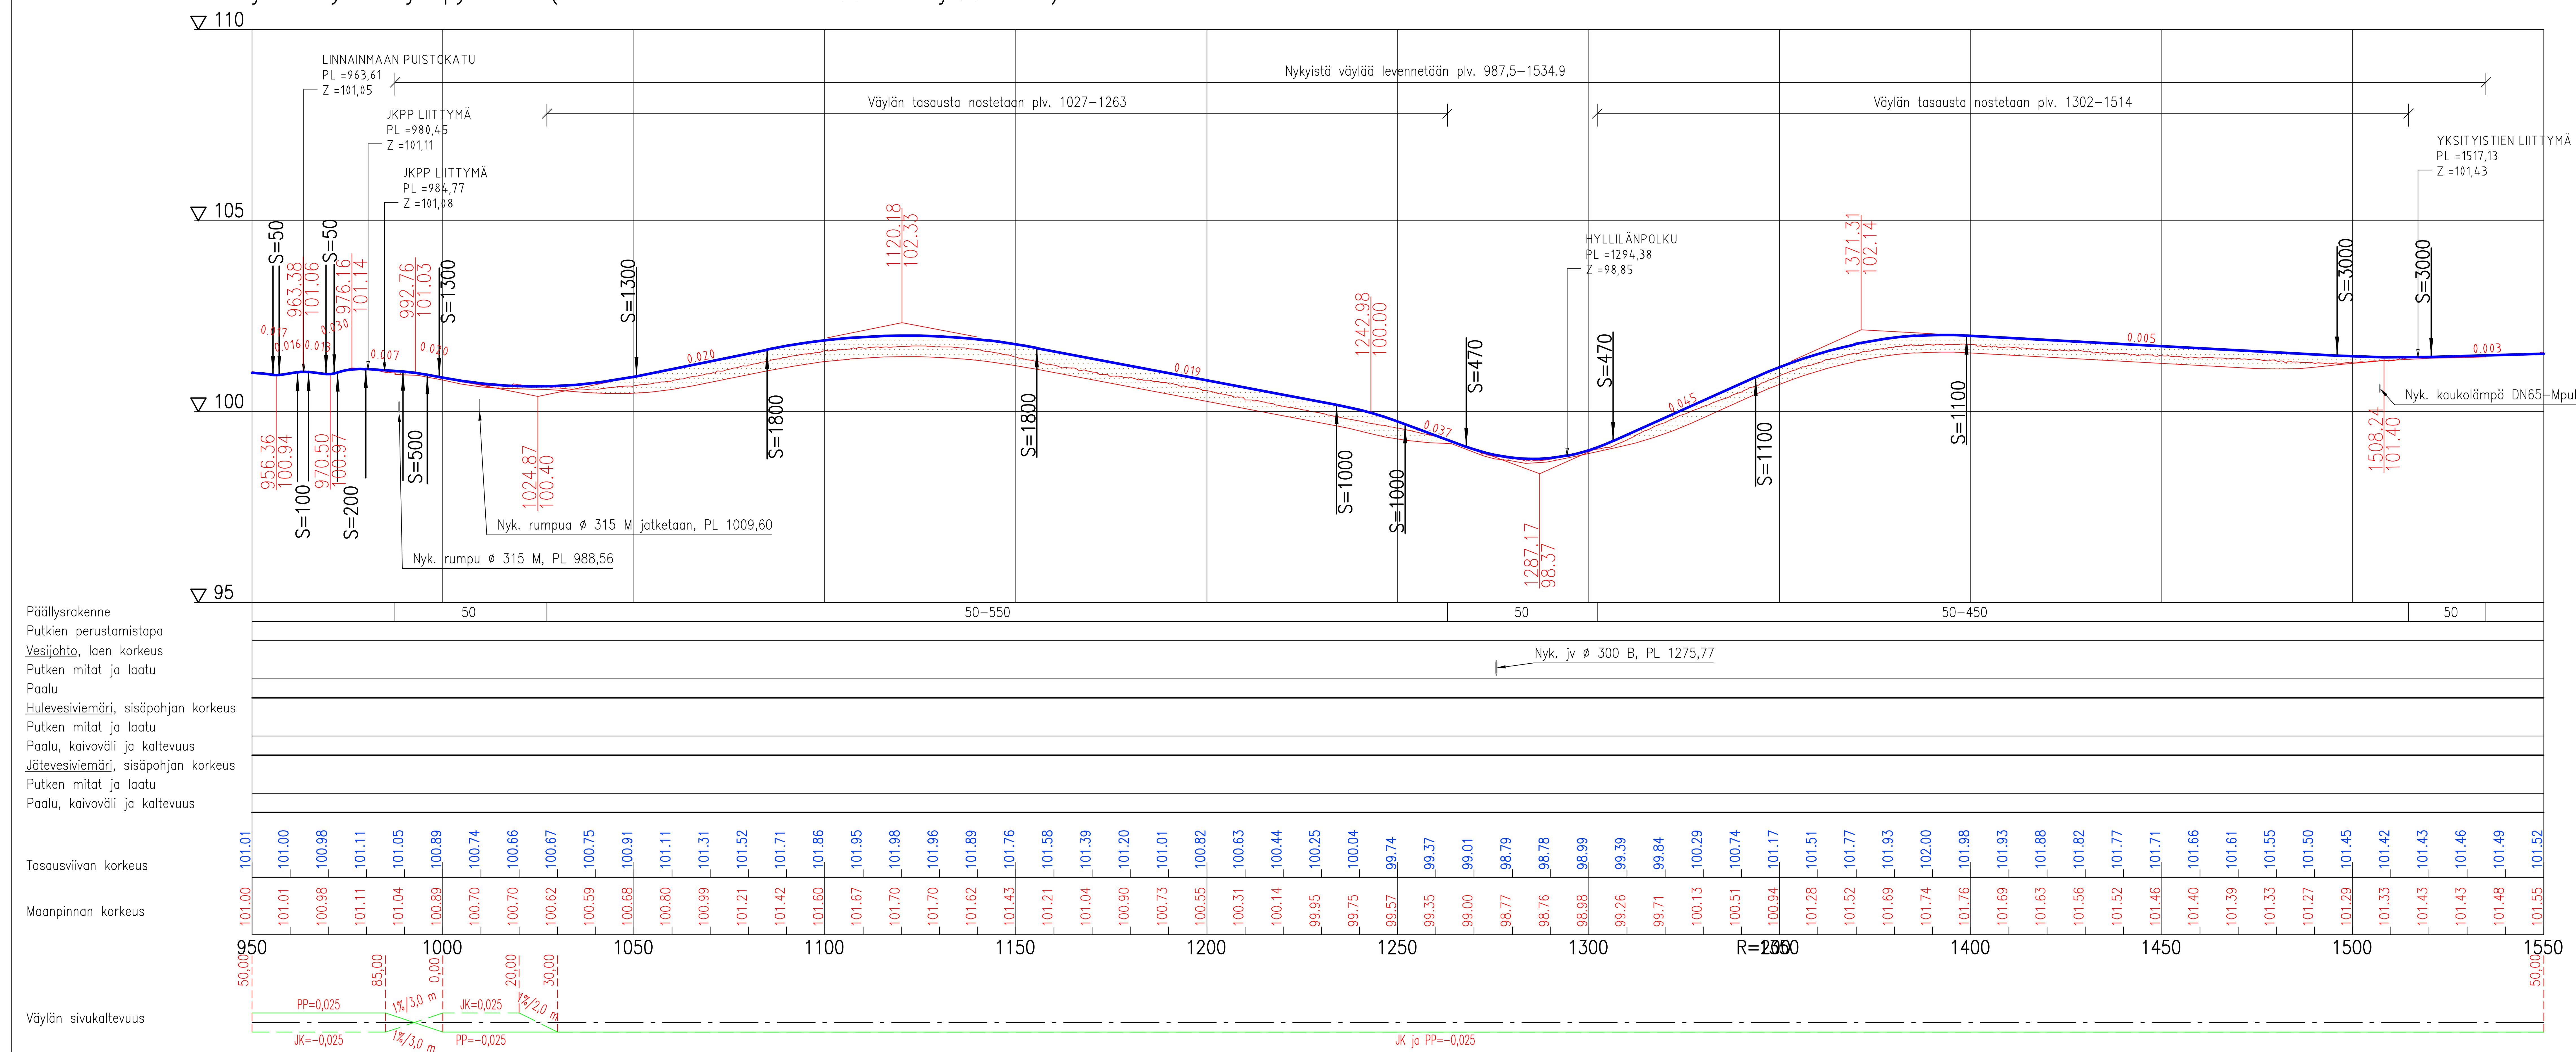

SAMMON VALTATIEN JALKAKÄYTÄVÄ JA PYÖRÄTIE
TYYPPIPOIKKILEIKKAUKSET 1:100

A–A

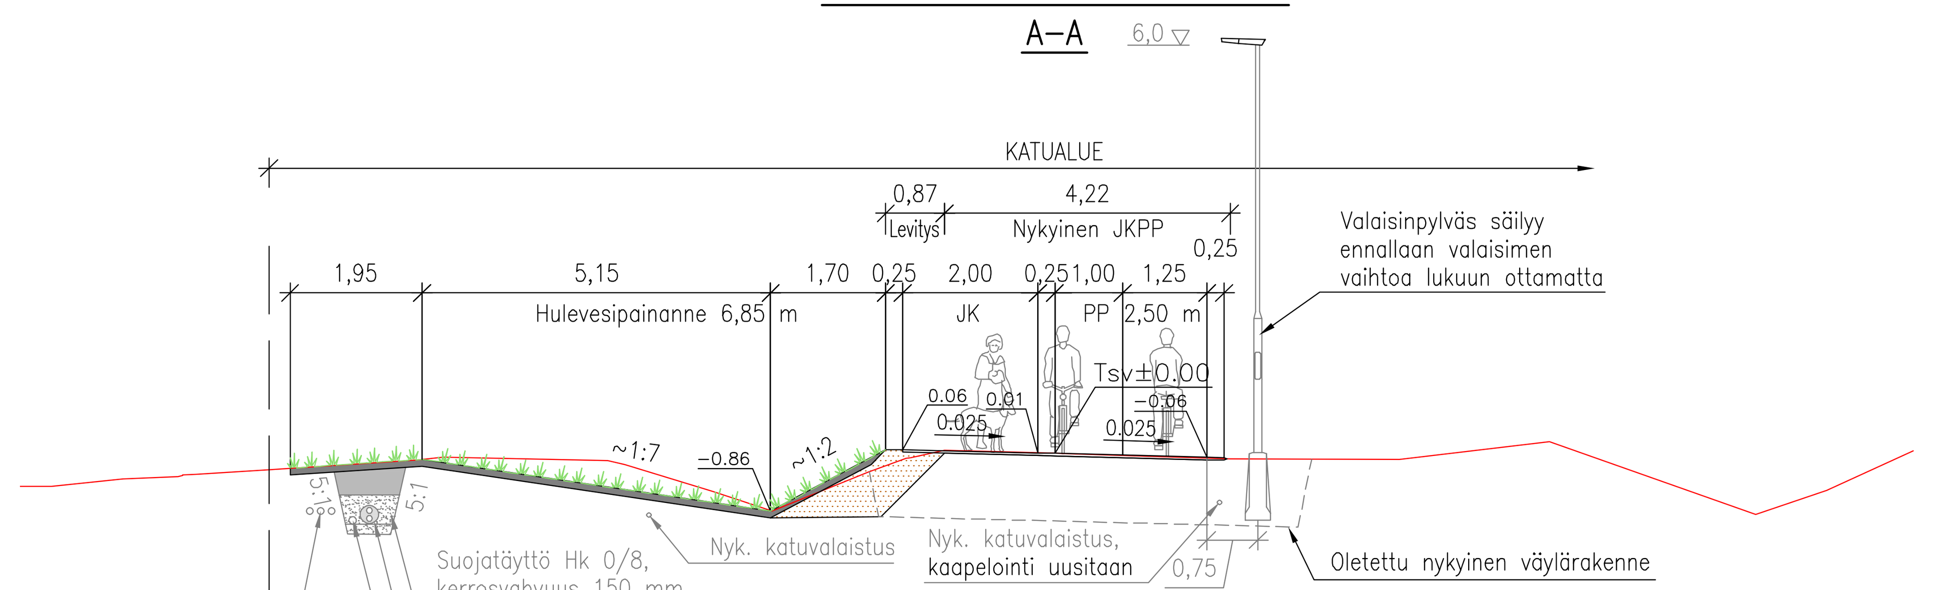

RAKENNEKERROKSET	Nyk.	Levitys
Katuluokka	6F	6F
Päällyste AB 11	0.05	0.05
Kantava kerros KaM 0/32	–	0.15
Jakava kerros KaM 0/90	–	0.80
Suodatinkangas käyttöluokka N3	–	x
Yhteensä	0.05	1.00

B–B

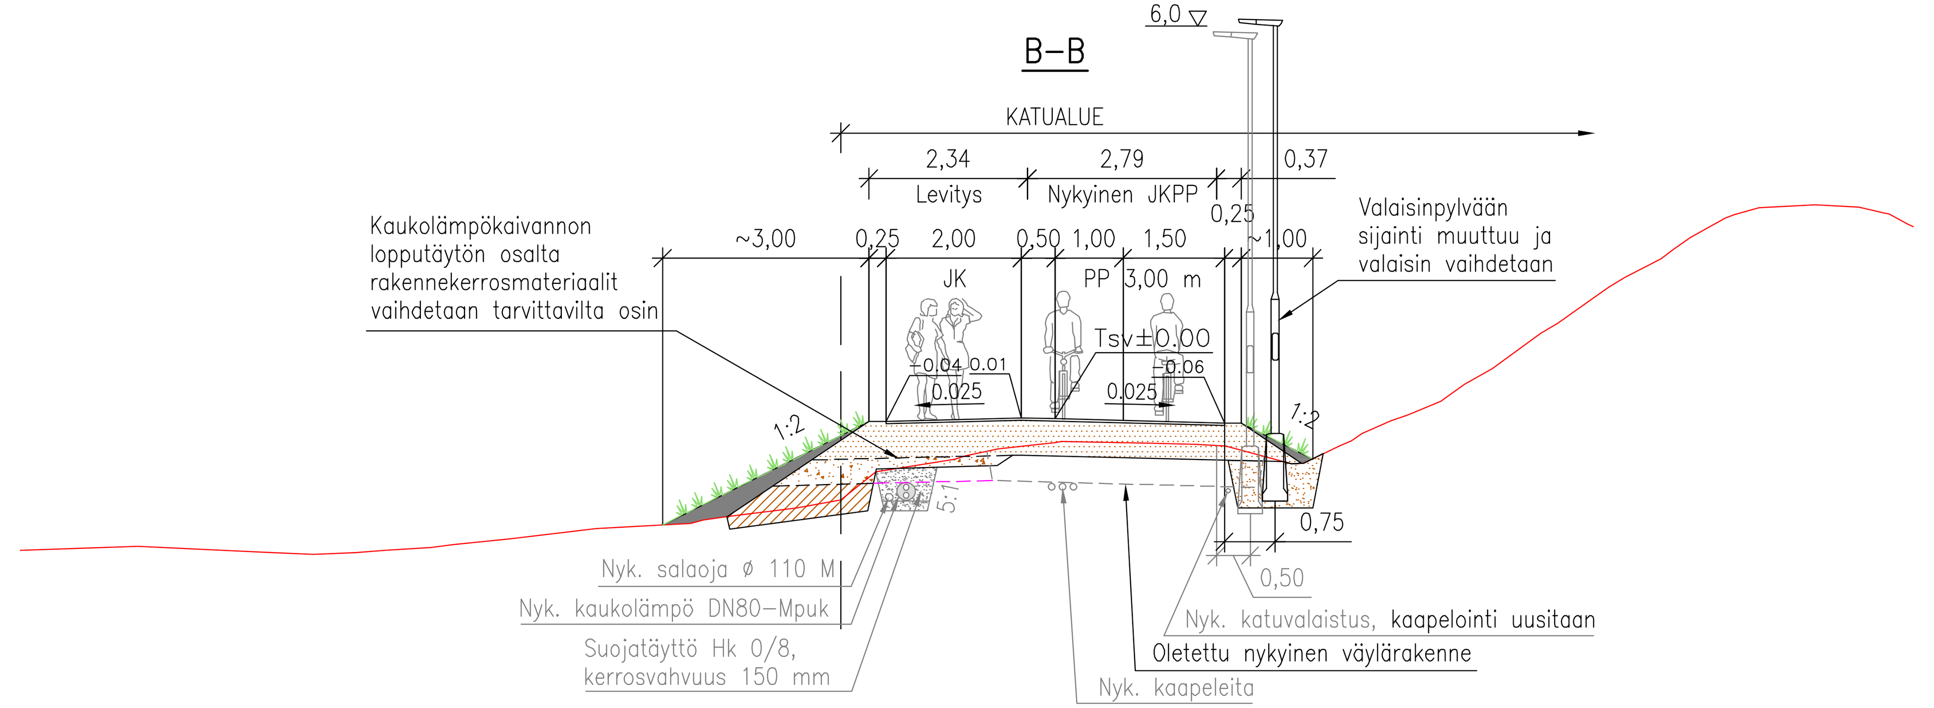

RAKENNEKERROKSET	Nyk.	Levitys
Katuluokka	6F	6F
Päällyste AB 11	0.05	0.05
Kantava kerros KaM 0/32	0.15	0.15
Jakava kerros KaM 0/90	0.35	0.35
Jakava kerros nyk. kerrosmateriaaleista	–	0.40
Pengertäyttö	–	0.45
Yhteensä	0.55	1.40

C–C

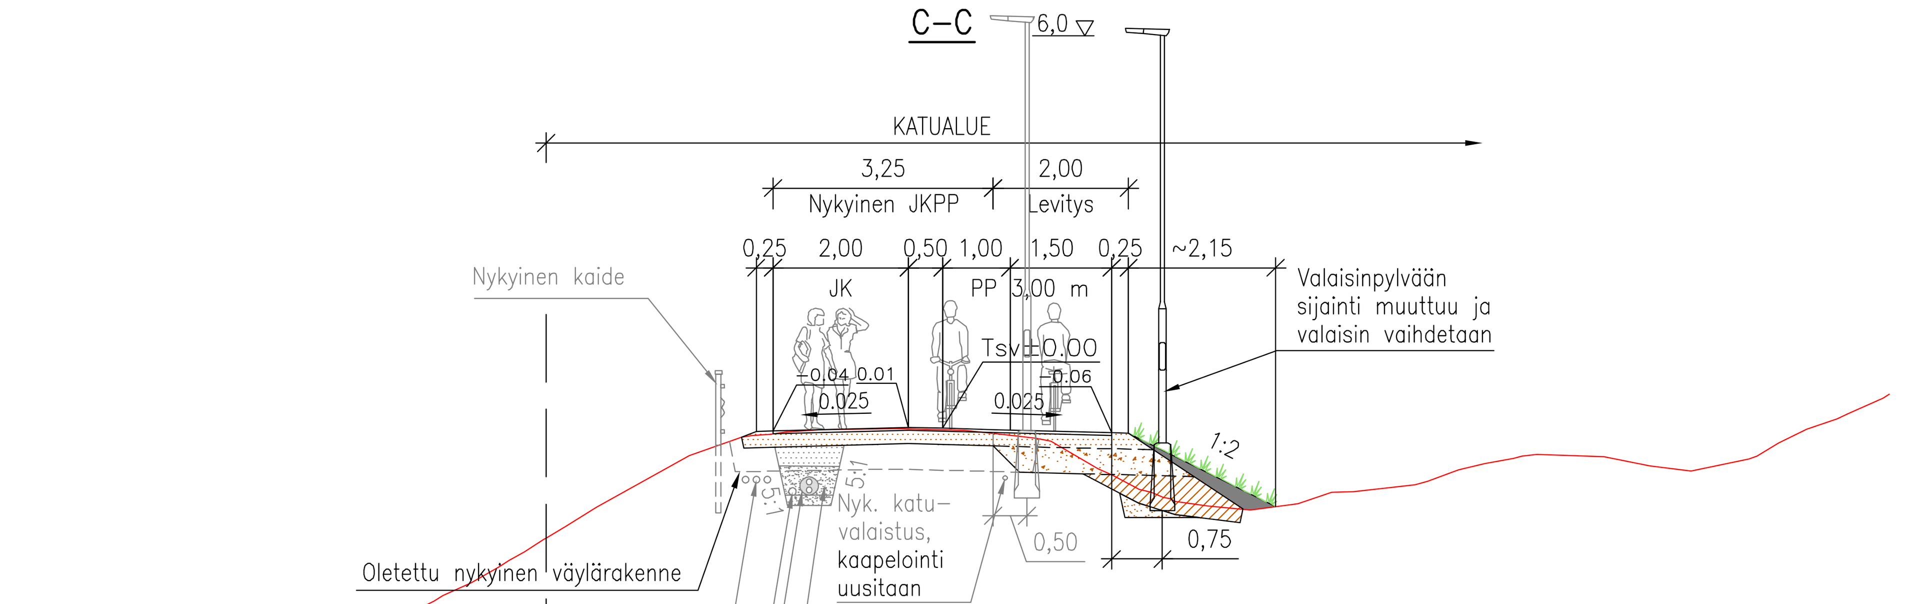

RAKENNEKERROKSET	Nyk.	Levitys
Katuluokka	6F	6F
Päällyste AB 11	0.05	0.05
Kantava kerros KaM 0/32	0.20	0.20
Jakava kerros nyk. kerrosmateriaaleista	–	0.40
Pengertäyttö	–	0.60
Yhteensä	0.25	1.25

D–D

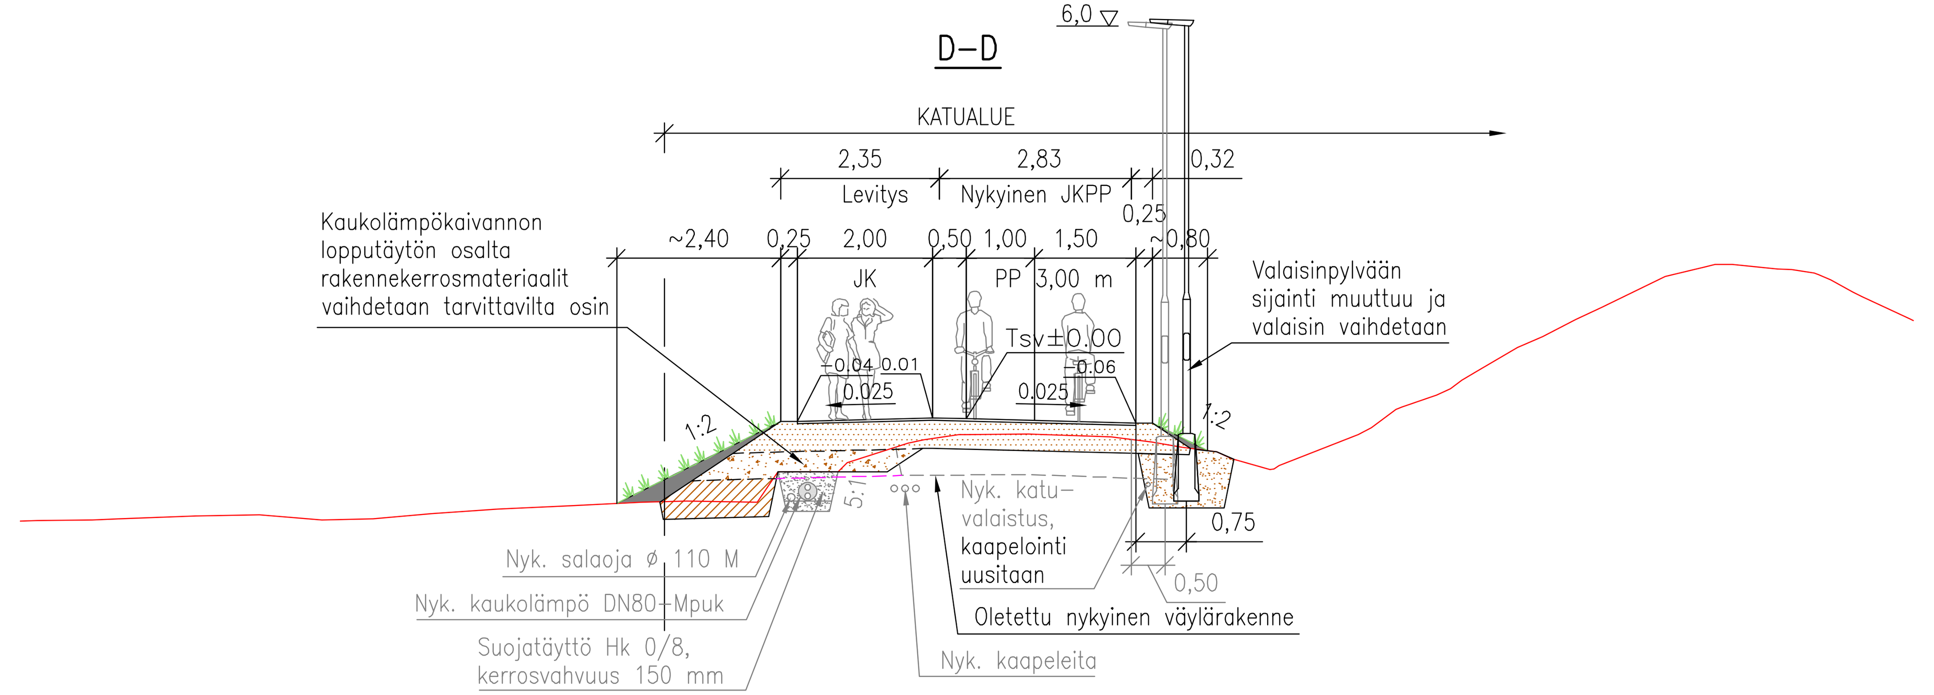

RAKENNEKERROKSET	Nyk.	Levitys
Katuluokka	6F	6F
Päällyste AB 11	0.05	0.05
Kantava kerros KaM 0/32	0.15	0.15
Jakava kerros KaM 0/90	0.25	0.25
Jakava kerros nyk. kerrosmateriaaleista	–	0.40
Pengertäyttö	–	0.55
Yhteensä	0.45	1.40

TYÖTURVALLISUUS

Suunnitteluvaiheessa pystytään huomioimaan tiettyjä työturvallisuusseikkoja, jotka on esitetty alla luettelonomaisesti. Työmaiden on kuitenkin ehdottomasti kiinnitettävä huomiota myös muihin seikkoihin ja erityisesti säästä (sateet, routa) ja liikenteestä aiheutuviin seikkoihin. Työmaan kohdemestarin on tarkkailtava tilannetta ja mikäli hän havaitsee suunnittelutilanteeseen tulleen muutoksen tai suunnitteluvirheen, on hänen välittömästi otettava yhteys suunnittelijaan.

KAIVANTO:

- tukematon
  - luiskakaltevuus kaivantosyvyyden ollessa alle 1,2 m — 5 : 1
  - luiskakaltevuus kaivantosyvyyden ollessa 1,2–1,6 m — 2 : 1
  - luiskakaltevuus kaivantosyvyyden ollessa 1,6–2,0 m — 1 : 1
  - käytettävä kaivantokasettia K/E — K*
  - maiden läjitys kaivannon reunalle:
    - etäisyys kaivannon reunasta — 2 m
    - läjityskorkeus — 1 m
    - koneen etäisyys kaivannon reunasta — 2 m
- tuettu
  - katso kaivantosuunnitelma piir.no — –

POHJAVESI:

- tasolla pvm. — –
- perusmaa häiriintymisherkkä K/E — K

ILMAJOHDOT: – korkeus maanpinnasta min. — – m

MUUTA:

* Kaivantosyvyyden ollessa yli 2,00 metriä maakaivanto on tehtävä tuettuna.

Tässä suunnitelmassa on käytetty ETRS–GK24/N2000 taso– ja korkeuskoordinaatistoa

TAMPEREEN KAUPUNKI
KAUPUNKIYMPÄRISTÖN PALVELUALUE

Kaupunkiympäristön rakennuttaminen ja ylläpito

SAMMON VALTATIE
JALKAKÄYTÄVÄ JA PYÖRÄTIE VÄLILLÄ LINNAINMAAN PUISTOKATU–TUOMAALANKATU
LINNAINMAA

KATU– JA RAKENNUSSUUNNITELMA
PITUUSLEIKKAUS 1:1000/1:100
TYYPPIPOIKKILEIKKAUKSET 1:100

Ylan päätös:	
Suunnittelupäällikön päätös:	/ §
Muutos	
Tark.	
Hyv.	
Pvm.	22.4.2022
Korvaa piir.n:o	
Ark.n:o	

Kuntatekniikan suunnittelu

Piirt.	Mikko Kielo
Suunn.	Mikko Kielo
Tark.	Petri Keivaara
Piir.n:o	1.2/21473/2