


Tampereen kaupunki, Elinvoiman ja kilpailukyvyn palvelualue, Kiinteistötoimi
Mittakaava 1:200

837-263-2500-0029

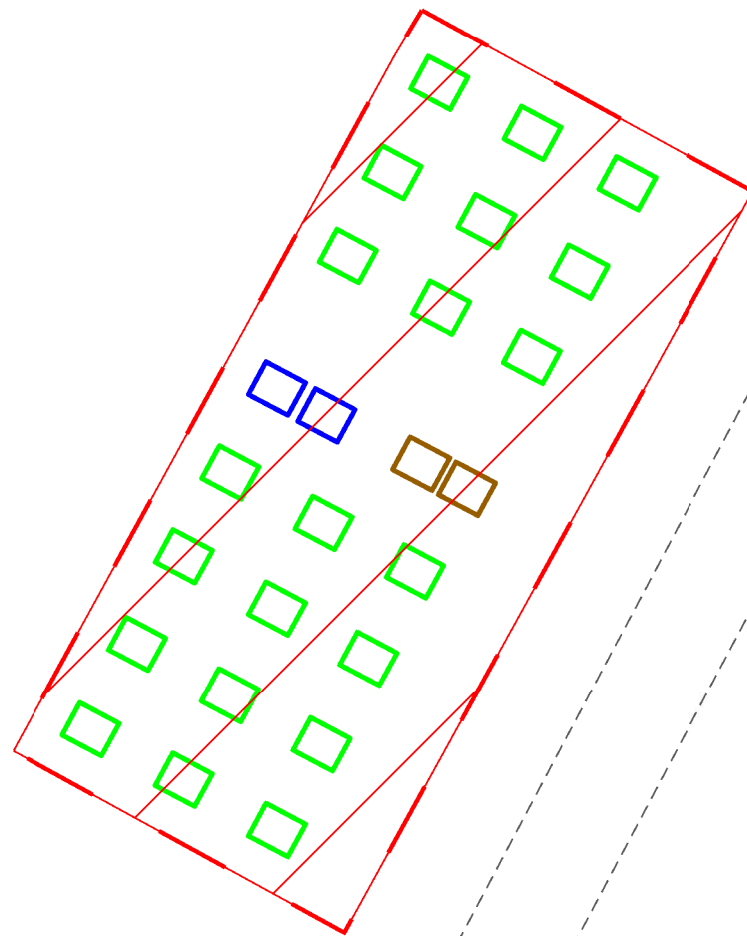

837-263-2500-0029-V0008
210 m²

138

1

2

Raamikatu

vihreä= viljelyastiat
sininen= vesiastiat
ruskea= jäteastiat

837-263-2500-0031

837-264-7926-0001