


PYYNIKIN KIRKKOPUISTON LEIKKIPAikka YLEISSUUNNITELMA 1:200

SUUNNITELMASELOSTUS

Pyynikin kirkkopuiston leikkipaikka on Pyynikin kirkkopuiston eteläosassa sijaitseva leikkipaikka. Leikkipaikka rajautuu puistoalueeseen, jolle ominaista ilmettä antavat suuret puut. Leikkipaikan välittömässä läheisyydessä sijaitsee Aleksanterin kirkko ja Aleksanterin koulutalo.

Peruskunnostuksen yhteydessä leikkipaikan pinnoitteet ja suurin osa leikkivälineistä uusitaan tyyliltään yhdenmukaisiksi. Leikkipaikka jakautuu kahteen alueeseen, joiden leikkivälinevalinnoissa on huomioitu eri-ikäiset leikkijät. Keskelle jää huoltoväylä sekä vapaata leikkutilaa. Leikkipaikalle asennetaan uusi puuhahmo vanhan muurahaiskarhun tilalle. Nykyinen aita säilyy, mutta yksi eteläinen kulkuportti poistetaan yhtenäisen leikkialueen saavuttamiseksi. Leikkipaikalle lisätään istuskelupaikkoja, oleskelualue pöytä-penkkeineen sekä istutetaan uusi puu, jota ympäröi puunympäryspenkki. Aikuisille tulee kuntoilulaite ja aidan ulkopuolelle lisätään pyöräpysäköintimahdollisuus. Lisäksi leikkipaikalle rakennetaan toivottu vesipiste ja alueen valaistusta päivitetään.

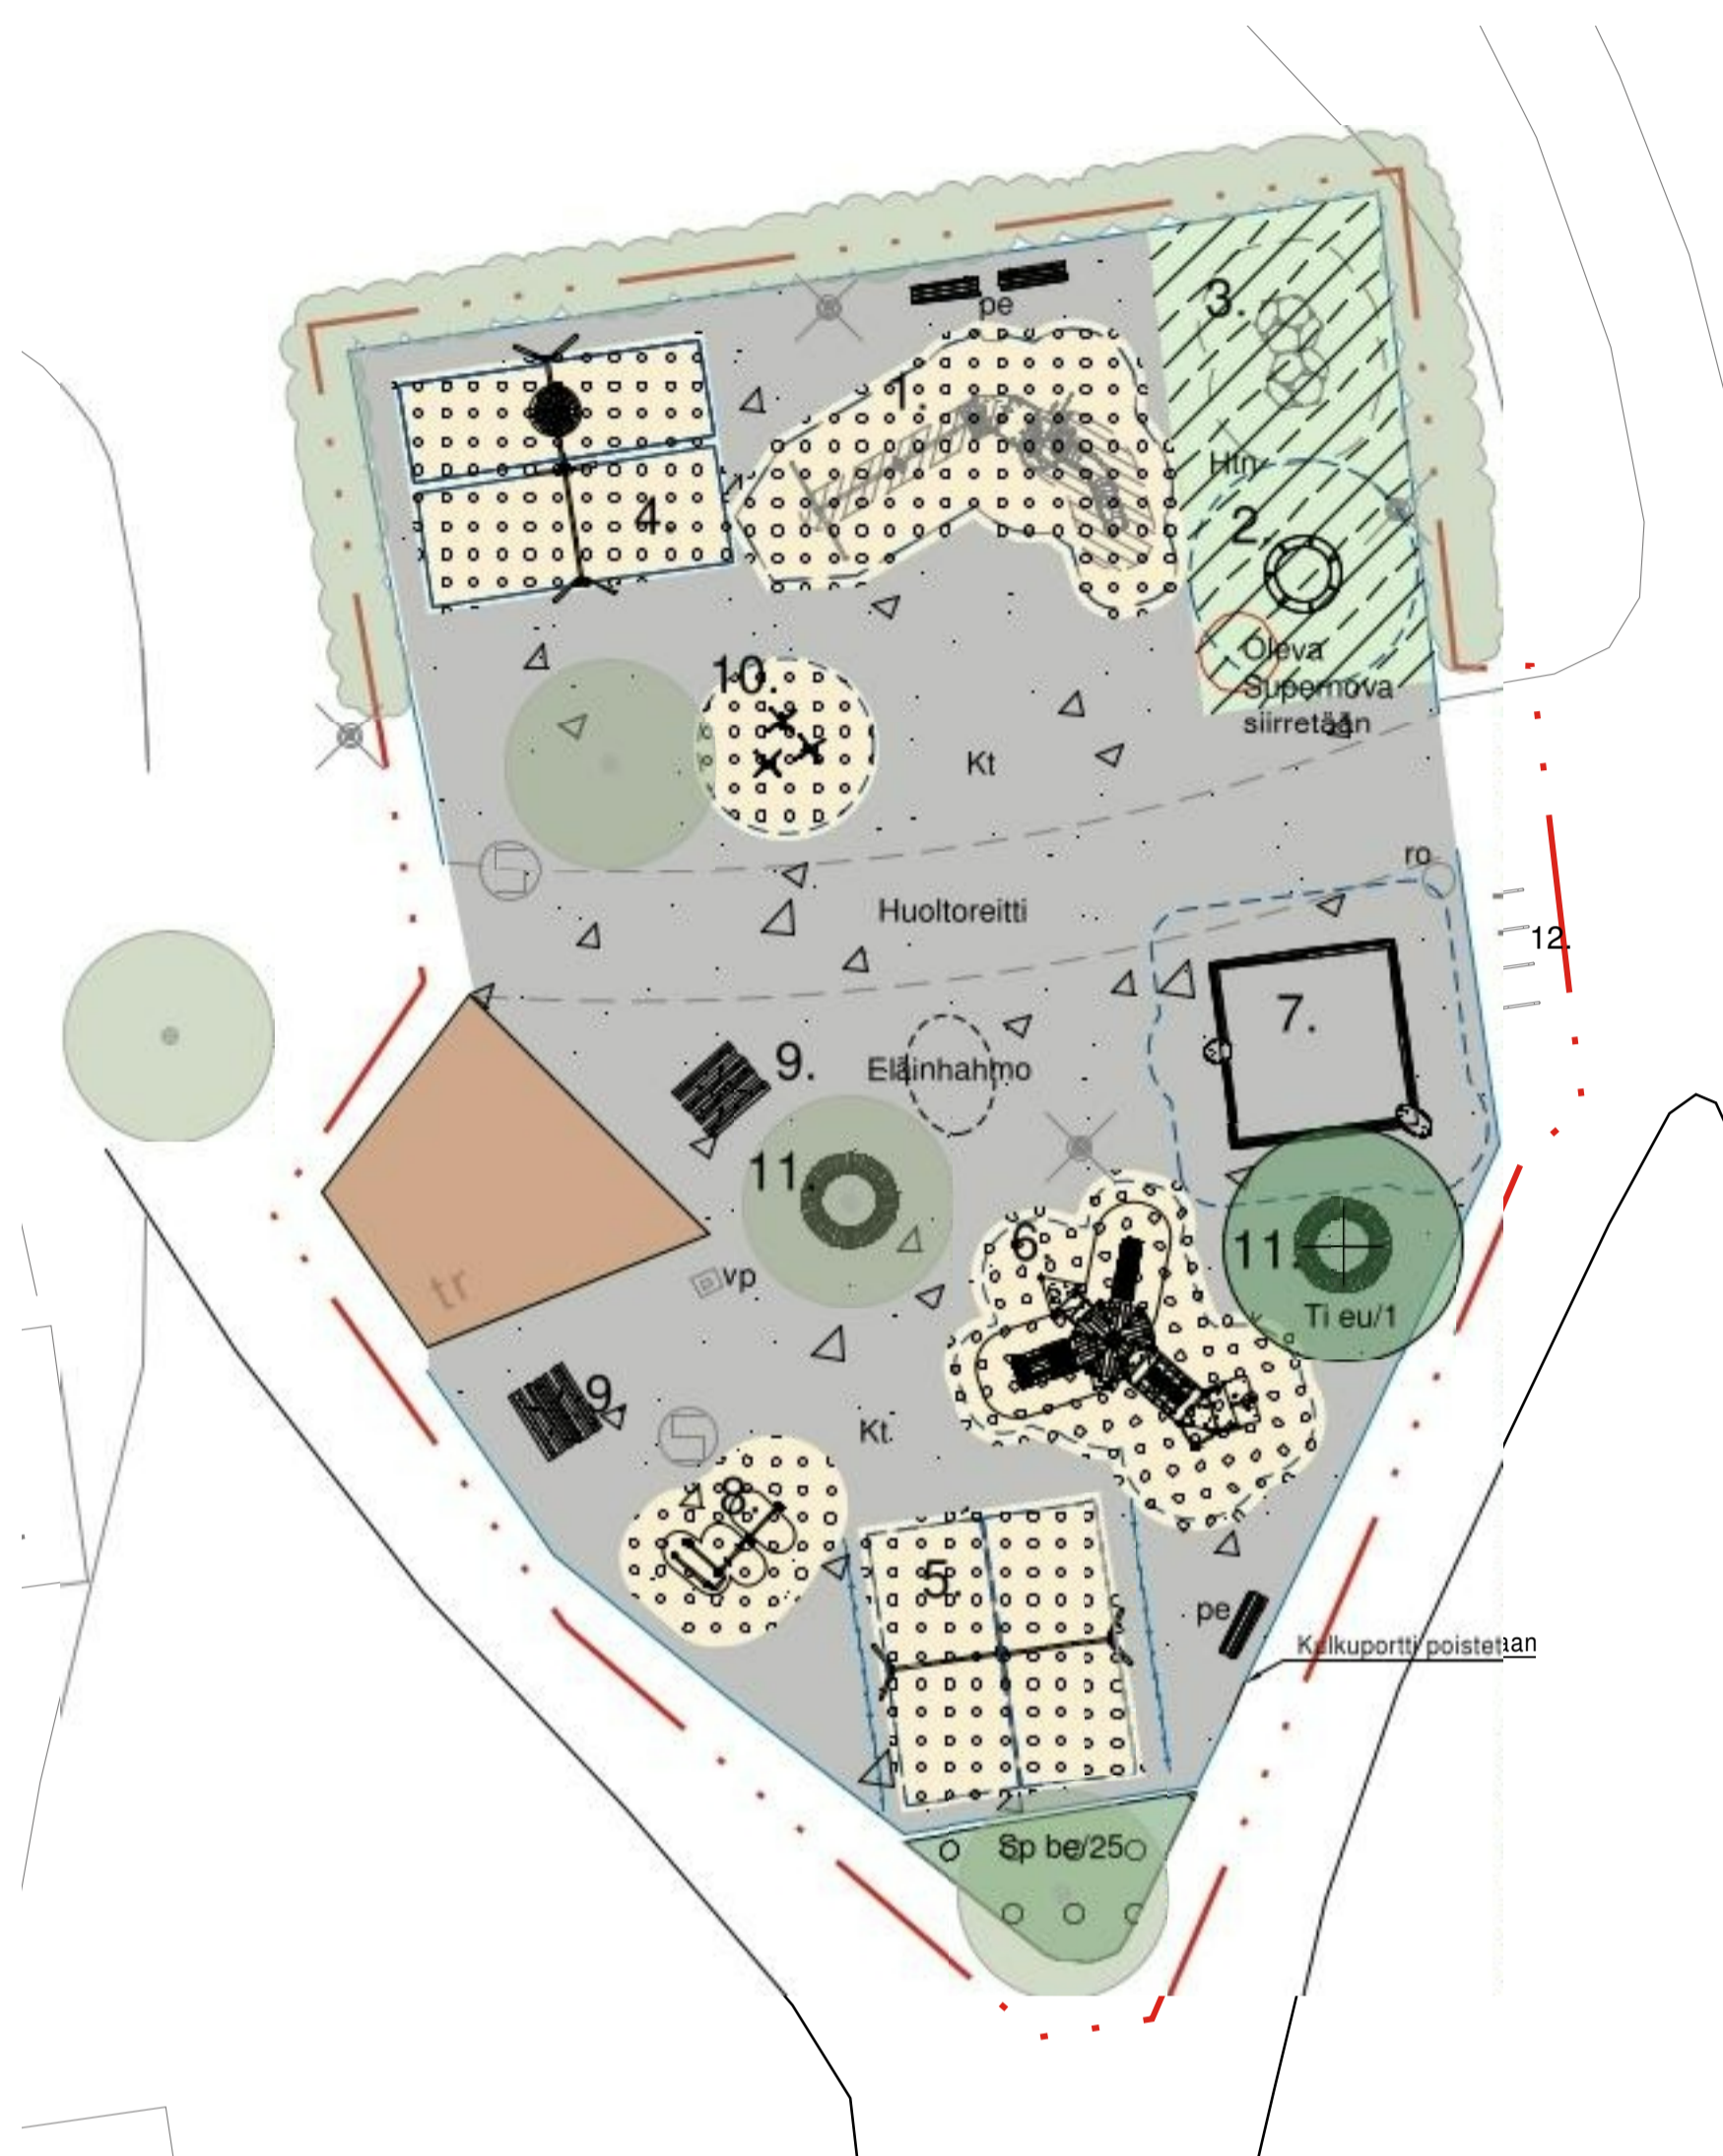

MERKINTÖJEN SELITYKSET:


- oleva pensas
- istutettava lehtipuu
- oleva lehtipuu
- turvasora+alla turvahake
- tekonurmi harmaa
- kivituhka # 0-11
- lehtipensaat
- käytävä
- suunnittelalueen raja
- turva-alue
- oleva rakennus
- nykyinen valaisin sijainti
- uusi penkki/roskakori
- uusi juoksuesteaita
- ns. Nokian malli
- oleva aita ja portit
- vesipiste

VÄLINLUETTELO:

- | | |
|--|-------|
| 1. Oleva monitoimiteline
Torni köysiradalla PCM114121 KOMPAN (6+) | 1 kpl |
| 2. Oleva tasapainoväline
Supernova GXY916 KOMPAN (6+) | 1 kpl |
| 3. Kiipeily Bloqx 2 BLX4102 KOMPAN (8+) | 1 kpl |
| 4. Keinu LAPPSET 220068M (1+)
- pesäkeinu, 2 lautaistuinta | 1 kpl |
| 5. Keinu LAPPSET Q10990 (1+)
- 2 lautaistuinta, 2 turvaistuinta | 1 kpl |
| 6. Monitoimiteline Mega Deck tupla KOMPAN PCM200432 (2+) | 1 kpl |
| 7. Hiekkalaatikko SK1 5x5 m LEIKKISET | 1 kpl |
| 8. Kuntoiluväline Dip'n fly 08270M LAPPSET | 1 kpl |
| 9. Pöytä/penkki Agora- picnic puu PAR4070 KOMPAN | 2 kpl |
| 10. Kiipeilykuuset LEIKKISET | 3 kpl |
| 11. Puunympäryspenkki Jaakko- mallia | 2 kpl |
| 12. Pyörätelineet kaari Alushell | 4 kpl |
| pe Jaakko- penkki puistonvihreä | 4 kpl |
| ro Roskakori Plaza Lehtovuori | 1 kpl |
| vp Vesipiste | 1 kpl |

HUOM! Puiden, istutusten, toimintojen, valaisinten, kalusteiden ja varusteiden sijaintipaikat, mallit ja määrät ovat ohjeelliset ja ne tarkentuvat rakennussuunnittelun aikana.

SIJAINTIKARTTA

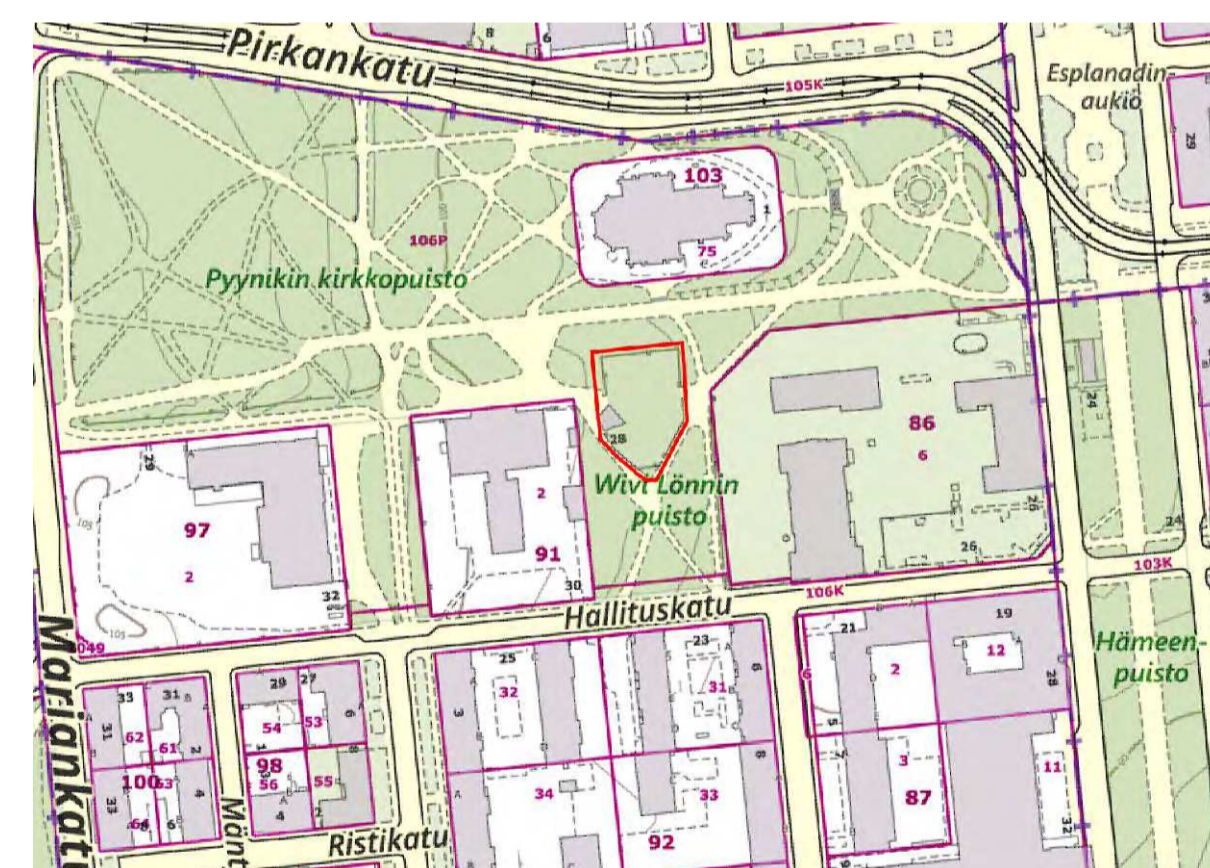

Tässä suunnitelmassa on käytetty ETRS-GK24/N2000 taso- ja korkeuskoordinaatistoa

TAMPERE KAUPUNKIYMPÄRISTÖN PALVELUALUE	Kaupunkiympäristön suunnittelu	
	PYYNIKIN KIRKKOPUISTON LEIKKIPAikka	Piirt. THel Suunn. THel
KAUPUNGINOSA YLEISSUUNNITELMA ASEMAPIIRUSTUS 1:200	Tark. MLar Hyv. NIMI Pvm. 25.3.2026	
Viheralueet ja hulevedet	Muutos pvm. Korvaa Suunn.	Päivämäärä PIIR.N:O THel Ark.n:o Piir.n:o 18/25254/2