

Alla oleva dokumentti on digitaalisesti allekirjoitettu. Allekirjoittajien ja dokumenttien tiedot

Dokumentti

Tonttijakokartta 9631.pdf

Tiedosto

d7f429328526bd85e0352ef59dfb9ef84d0a42b5660213b0b829ab48d31a2a76ef85
8af70c9ab99216c13c35ae08cde46b5171899ecb73c8ebf9b7876a7e5622

Tarkistesumma

Allekirjoittajat

Jussi Petteri Syväjärvi

Nimi

Tunnistautumistapa: sähköposti, SMS-tunnistautuminen

Allekirjoitustapa: Genericoidc


4.5.2026

Päivämäärä

Dokumenttien aitouden varmentaminen

Prosessin luontihetkellä kaikista allekirjoitukseen liitetyistä dokumenteista on laskettu tarkistesumma SHA-512 algoritmilla. Varmennuslinkki ohjaa sivulle jossa voitte selvittää onko hallussanne oleva dokumentti sama joka prosessiin on alun perin liitetty ja se jonka olette allekirjoittaneet.

<https://turva.tampere.fi/verify.cgi?link=cMjB7QfjKQs1yjiSZFValfcxww3G0NEPjm7lxIXITUUBG6s4V3>

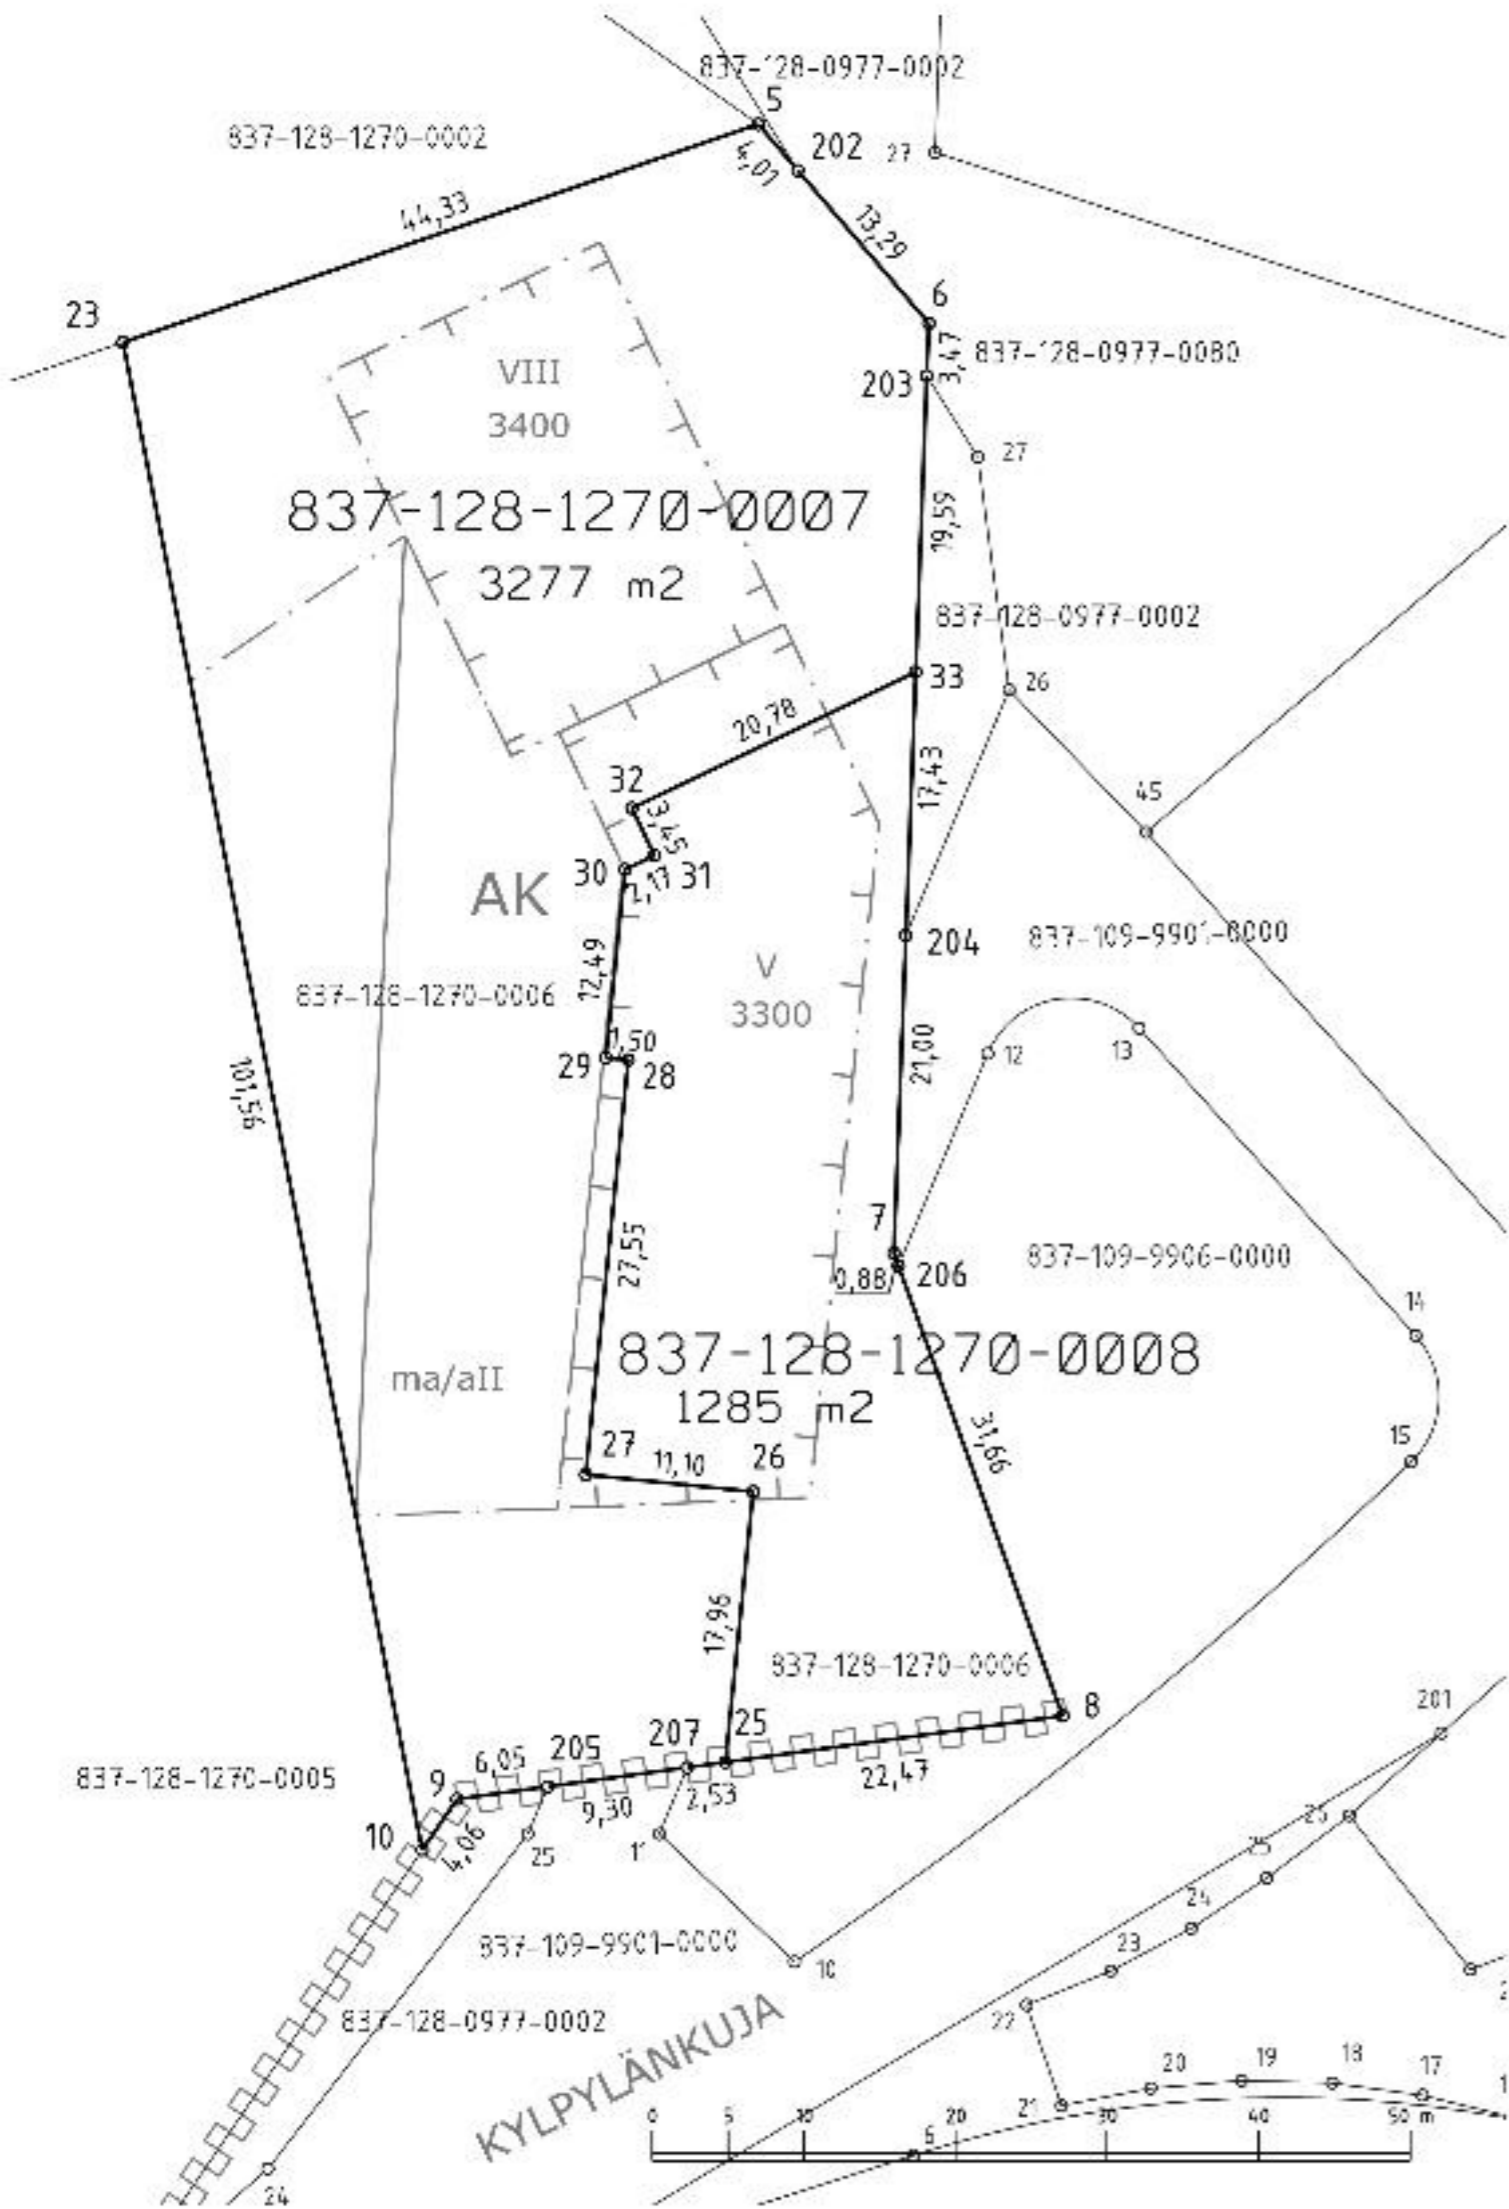

KOORDINAATTILUETTELO
Koordinaatisto: EUREF-FIN (ETRS-GK24)

N:o	X	Y
5	6822838.097	24488434.600
6	6822824.945	24488445.847
7	6822763.496	24488443.543
8	6822732.924	24488454.686
9	6822727.420	24488414.715
10	6822724.068	24488412.431
23	6822823.690	24488392.675
25	6822729.859	24488432.426
26	6822747.727	24488434.258
27	6822748.859	24488423.216
28	6822776.266	24488426.021
29	6822776.419	24488424.529
30	6822788.846	24488425.801
31	6822789.786	24488427.752
32	6822792.894	24488426.256
33	6822801.906	24488444.983
202	6822835.046	24488437.209
203	6822821.478	24488445.717
204	6822784.485	24488444.330
205	6822728.245	24488420.708
206	6822762.670	24488443.844
207	6822729.513	24488429.917

TONTTIEN MUODOSTUMINEN

Kiinteistötunnus	Yht m2	Osa m2	Muodostajayksikkö
837-128-1270-0007	3277	3277	837-128-1270-0006
837-128-1270-0008	1285	1285	837-128-1270-0006

Kartalla ei ole näytetty maanalaisia johtoja.

ERILLINEN TONTTIJAKO N:o 9631	TAMPERE, 837
Asemakaava N:o 8568 22.01.2018 Muutetaan tonttijakoa N:o 9497 11.03.2024	Lapinniemi, 128 Kortteli 1270
Pohjakartan hyväksyi ja tonttijaon laati 28.4.2026	Tulevat tontit: 837-128-1270-7 837-128-1270-8
Jussi Syväjärvi Toimitusinsinööri Allekirjoitettu sähköisesti	
Kaupungingeodeetti hyväksynyt 04.05.2026 § 14	
Hanke N:o 260195	