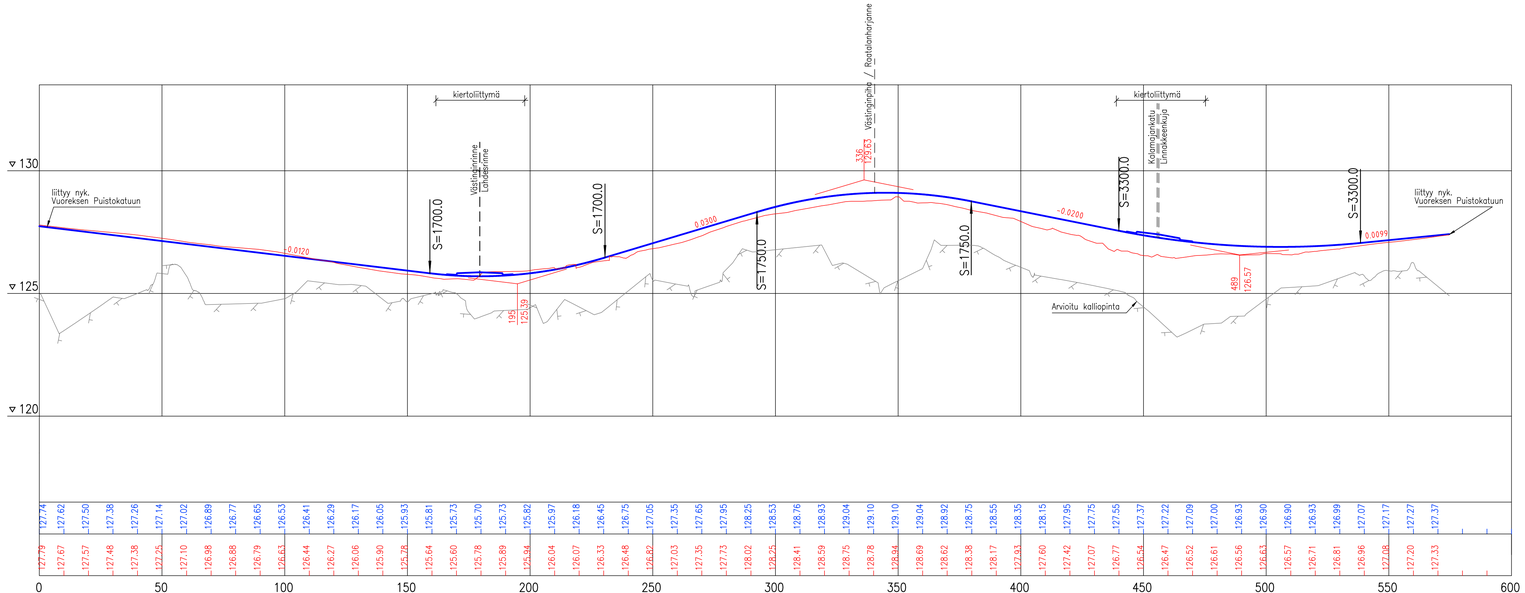

Tässä suunnitelmassa on käytetty ETRS-GK24/N2000 taso- ja korkeuskoordinaatistoa

TAMPEREEN KAUPUNKI
KAUPUNKIYMPÄRISTÖN PALVELUALUE

Kaupunkiympäristön rakennuttaminen ja ylläpito

VUOREKSEN PUISTOKATU

VÄLI: Lahdesrinne – Kalamajankatu

LAHDESJÄRVI

KATUSUUNNITELMA

PITUUSLEIKKAUS 1:1000/1:100

Ylän päätös:	
Suunnittelupäällikön päätös:	/ §
Muutos	
Tark.	
Hyv.	
Pvm.	13.2.2023
Korvaa piir.n:o	
Ark.n:o	
Piir.n:o	1/21662/2

SITOWISE

Piirt.	A. ALATALO-KELLONIEMI
Suunn.	NINA TEITTINEN
Tark.	TAINA KUPARINEN