


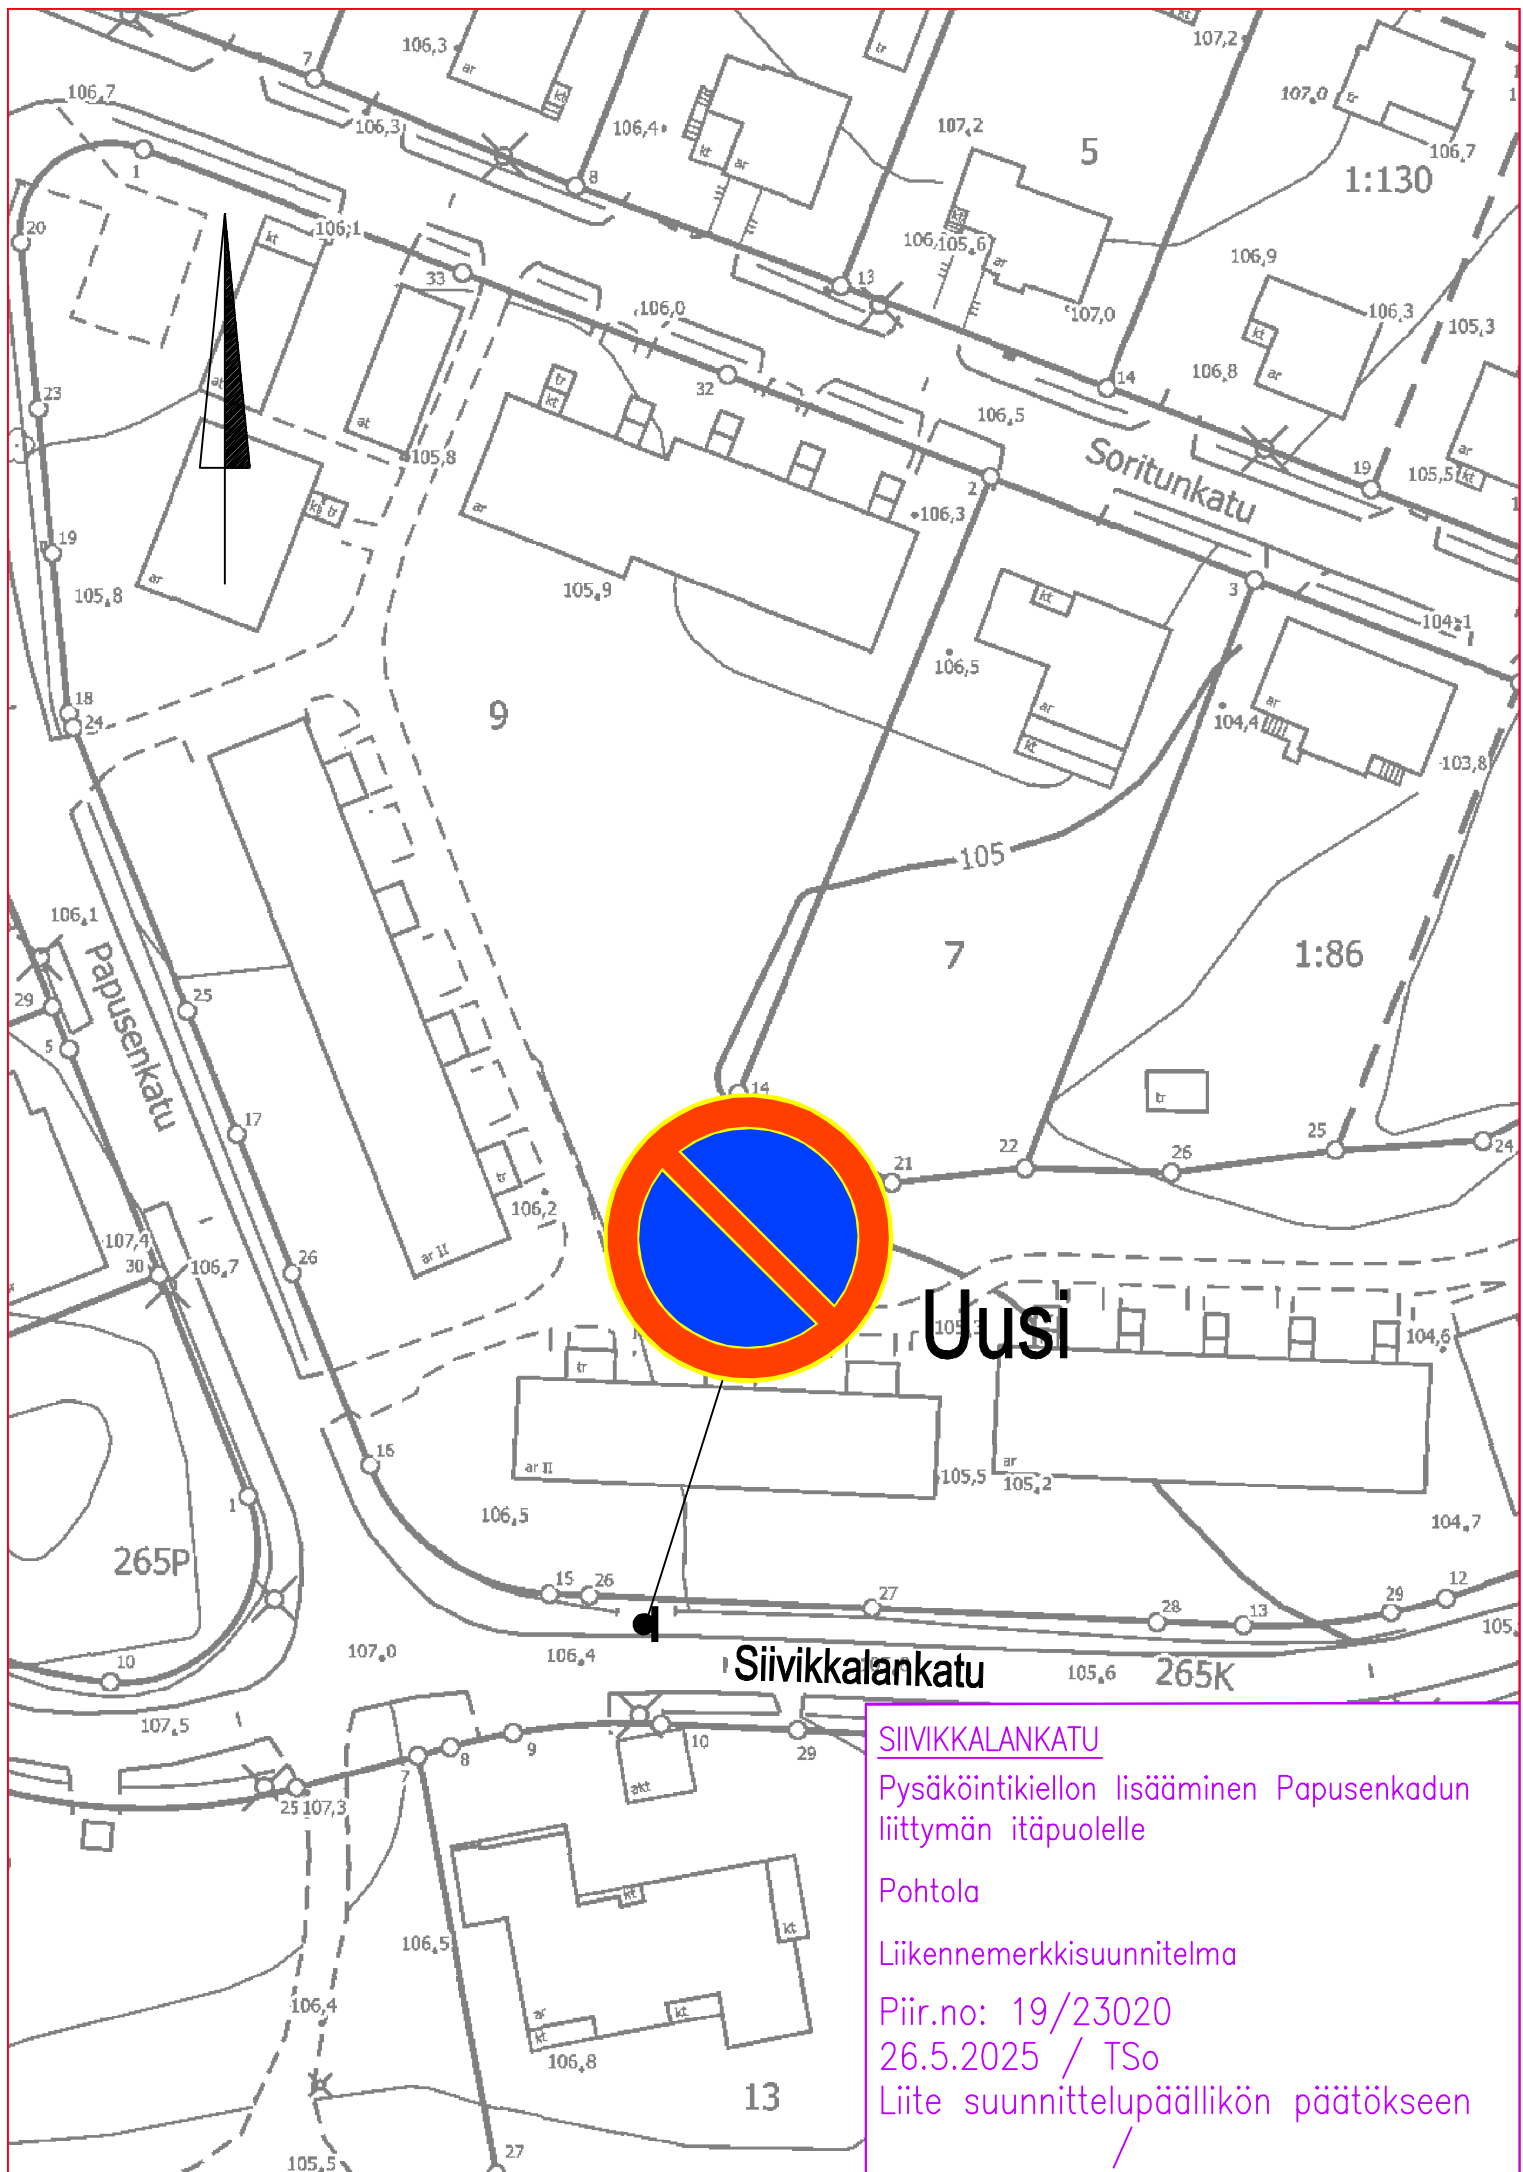

SIIVIKKALANKATU

Pysäköintikiellon lisääminen Papusenkadun liittymän itäpuolelle

Pohtola

Liikennemerkkisuunnitelma

Piir.no: 19/23020

26.5.2025 / TSo

Liite suunnittelupäällikön päätökseen

/