


**HUOM!**  
Kohdetta ei ole kartoitettu, suunnitelman lähtötietona on käytetty pohjakarttaa.  
Nykyisten liikennemerkkien sijainti säilyy ennallaan, merkit vaihdetaan uuden mallisiin.

# LAMMINPÄÄ

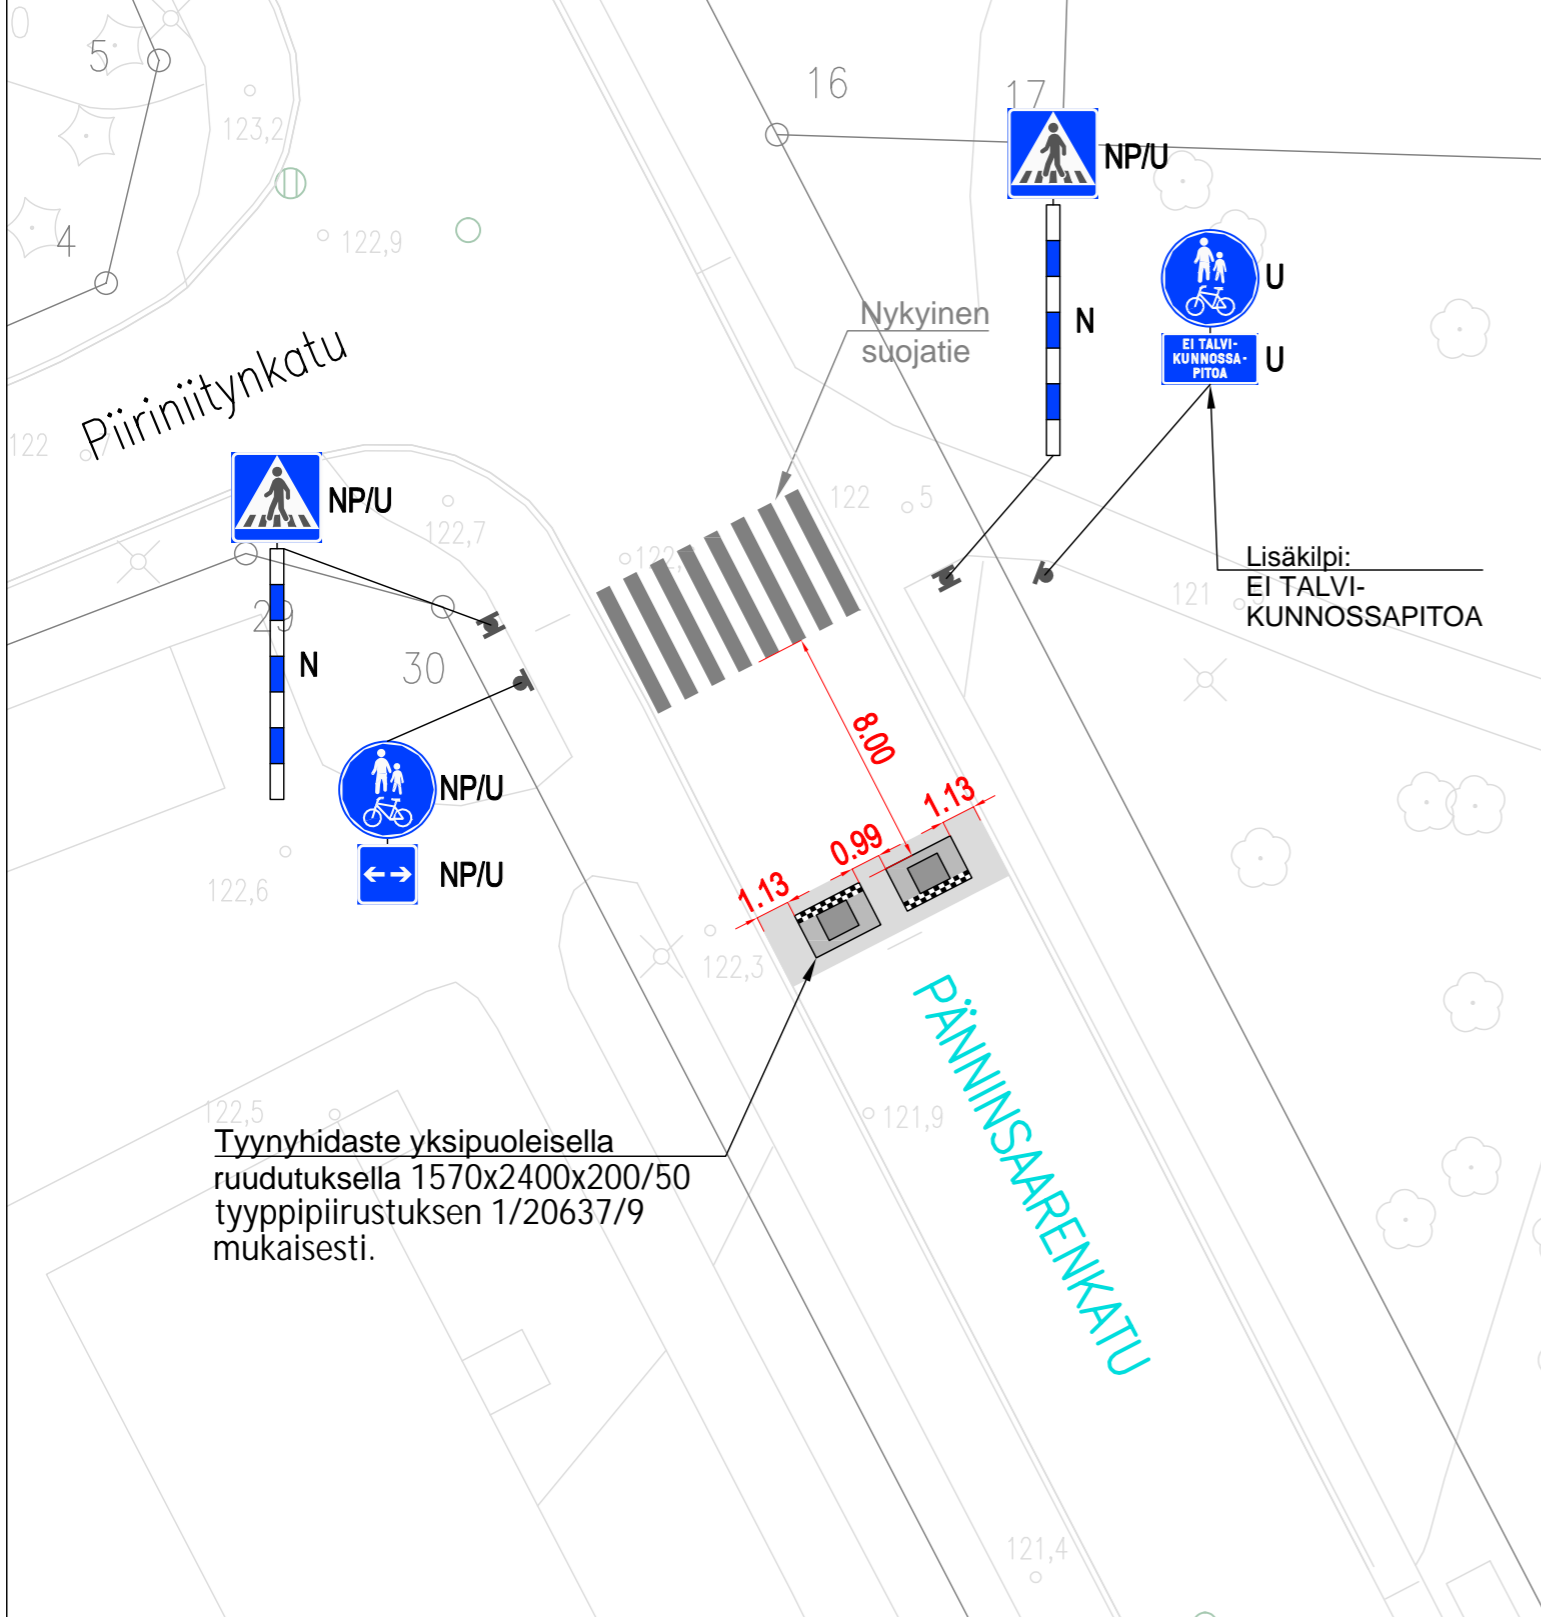


Tyynyhidaste yksipuoleisella ruudutuksella 1570x2400x200/50 tyyppiinruudutuksen 1/20637/9 mukaisesti.

**LIIKENTEENOHJAUS, MERKINTÖJEN SELITYS:**

<b>U</b>	UUSI LIKENNEMERKKI SJOITETAAN OSOITETTUUN PAKKAAN
<b>N</b>	NYKYINEN LIKENNEMERKKI SÄILYY ENNALLAAN
<b>NP/U</b>	NYKYINEN LIKENNEMERKKI POISTETAAN JA UUSI VASTAAVA MERKKI ASENNETAAN NYKYISEEN LIKENNEMERKKIPYLVÄÄSEEN



Tässä suunnitelmassa on käytetty ETRS-GK24/N2000 taso- ja korkeuskoordinaatistoa

 <b>TAMPEREEN KAUPUNKI</b> KAUPUNKIYMPÄRISTÖN PALVELUALUE		Diaarinumero:	
<b>PÄNNINSAARENKATU</b> PIIRINIITYNKADUN LIITTYMÄ TYNYHIDASTEET LAMMINPÄÄ		Tark. Liik.	Heljä Aarnikko
KATU- JA RAKENNUSSUUNNITELMA		Tark. Katu	Pasi Palmu
ASEMPIIRUSTUS 1:250		Tark. Hule	-
Kuntatekniikan suunnittelu		Tark. Geo	-
Piirt.	Elina Palovuori	Pvm.	18.3.2024
Suunn.	Elina Palovuori	Piir.n:o	1/22451/1