


LIIKENTEENOHJAUS, MERKINTÖJEN SELITYS:

- U UUSI LIKENNEMERKKI
SIOITETAAN OSOITETTUUN PAIKKAAN
- N NYKYINEN LIKENNEMERKKI
SÄILYY ENNALLAAN
- NS NYKYINEN LIKENNEMERKKI
SIIRRETÄÄN OSOITETTUUN PAIKKAAN
- NP NYKYINEN LIKENNEMERKKI
POISTETAAN

Vanhan pysäkkimerkin voi poistaa ja sijoittaa varoitusmerkin sen tilalle (betoniporsaassa) Pyritään asentamaan keväällä maahan.

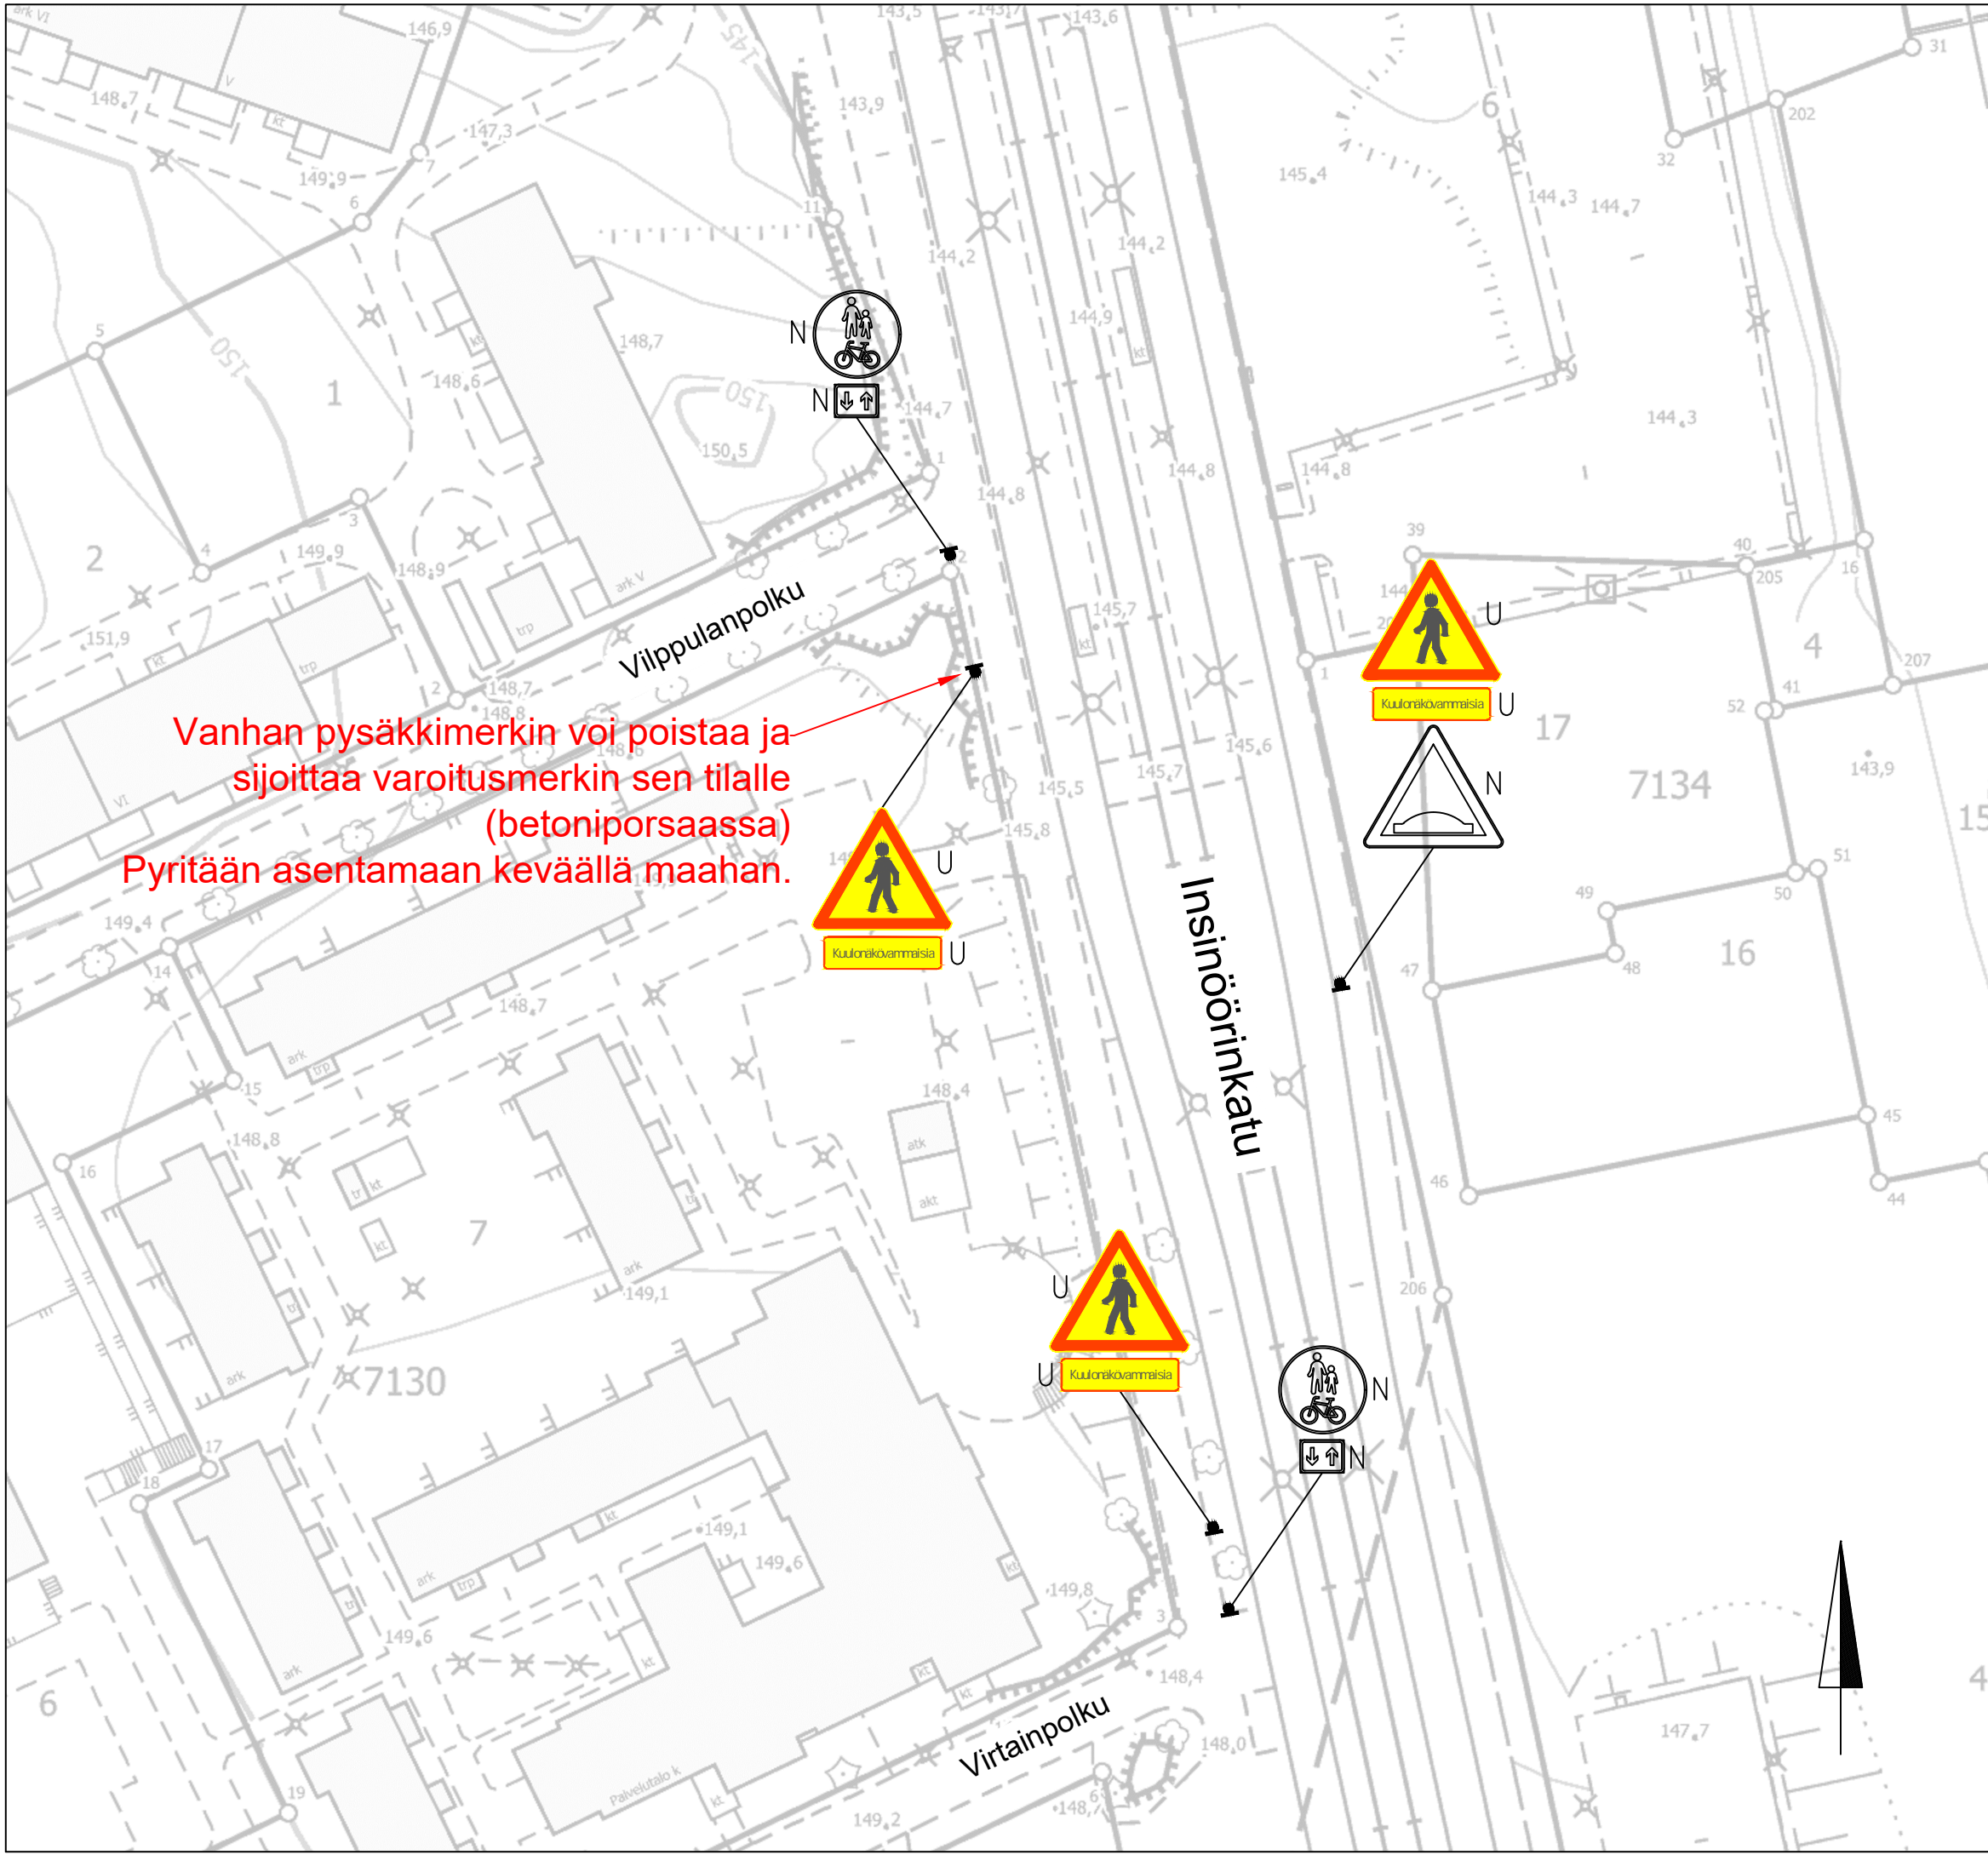

INSINÖÖRINKATU

Hervanta

Liikennemerkkisuunnitelma

Piir.no: 1/22108

5.1.2023 / LPu

Liite suunnittelupäällikön päätökseen