

Rakennusoikeuslaskelma

Sallittu rakennisoikeus

Asuintila 180 m²
 Taloustila 32 m²
 Yhteensä 212 m²

Käytetty


Asuintila 180 m²
 Taloustila 32 m² (tek.+var.+s+kph+khh) yht. 36m²
 Yhteensä 212 m²

Tilavuus 830 m³

Rakennuksen palolukka P3


Poikkeamat:

- Poikkeaminen kattomuodosta
- Poikkeaminen kerrosluvusta
- Poikkeaminen rakennusalasta

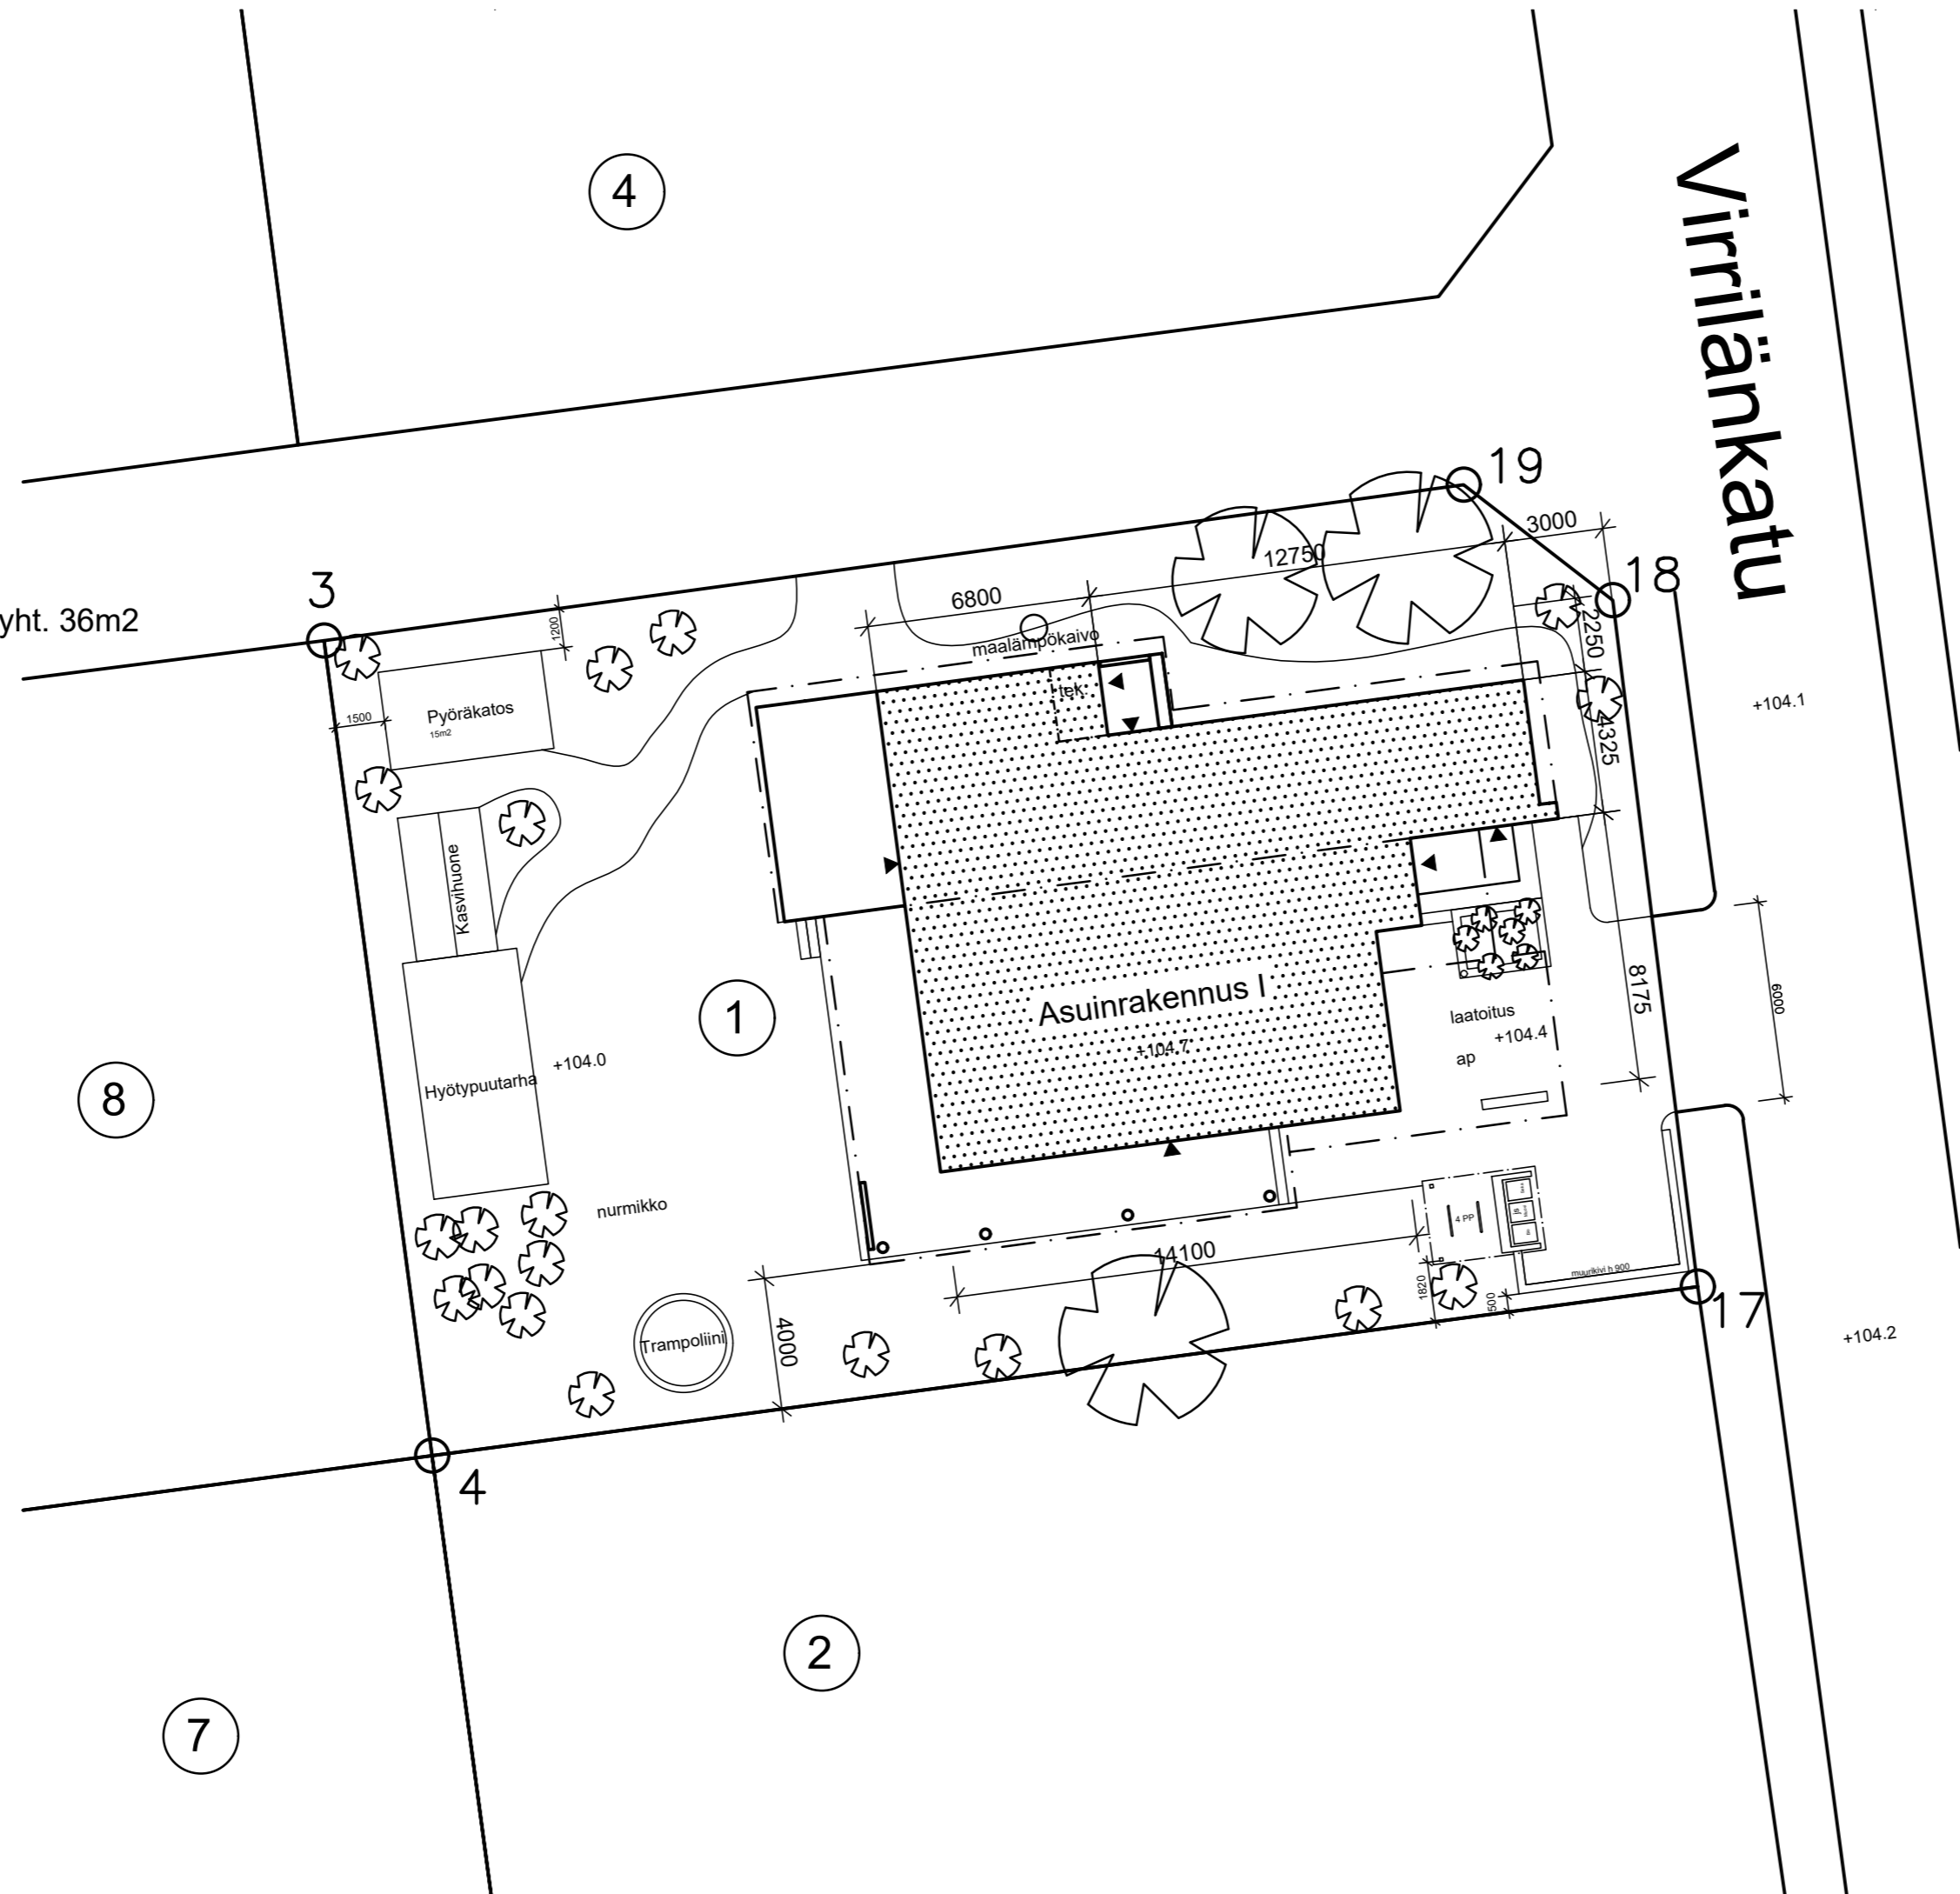

Virrilänkatu


KAUPUNGINOSAKYLÄ	KORTTELITILA	TONTTI/URN-O	VIRANOMAISTEN ARKISTOINTIMERKINTÖJÄ	
VEHMAINEN	4606	1		
RAKENNUSTOIMENPIDE			PIIRUSTUSLAJI	JUOKS. N:O
UUSI RAKENNUS			LUONNOSPIIRUSTUS	1/3
RAKENNUSKOHTIEN NIMI JA OSOITE			PIIRUSTUKSEN SISÄLTÖ	MITTAKAAVAT
			ASEMAPIIRROS	1:200
ARKKITEHTITOIMISTO JOUKO MÄKINEN KY PL 10 33101 TAMPERE PUH. 0400 630600 20.5.2026			SUUNN.	<h1>ARK 1</h1> TYÖ N:O
Jouko Mäkinen			PIIRT.	
			TARK.	

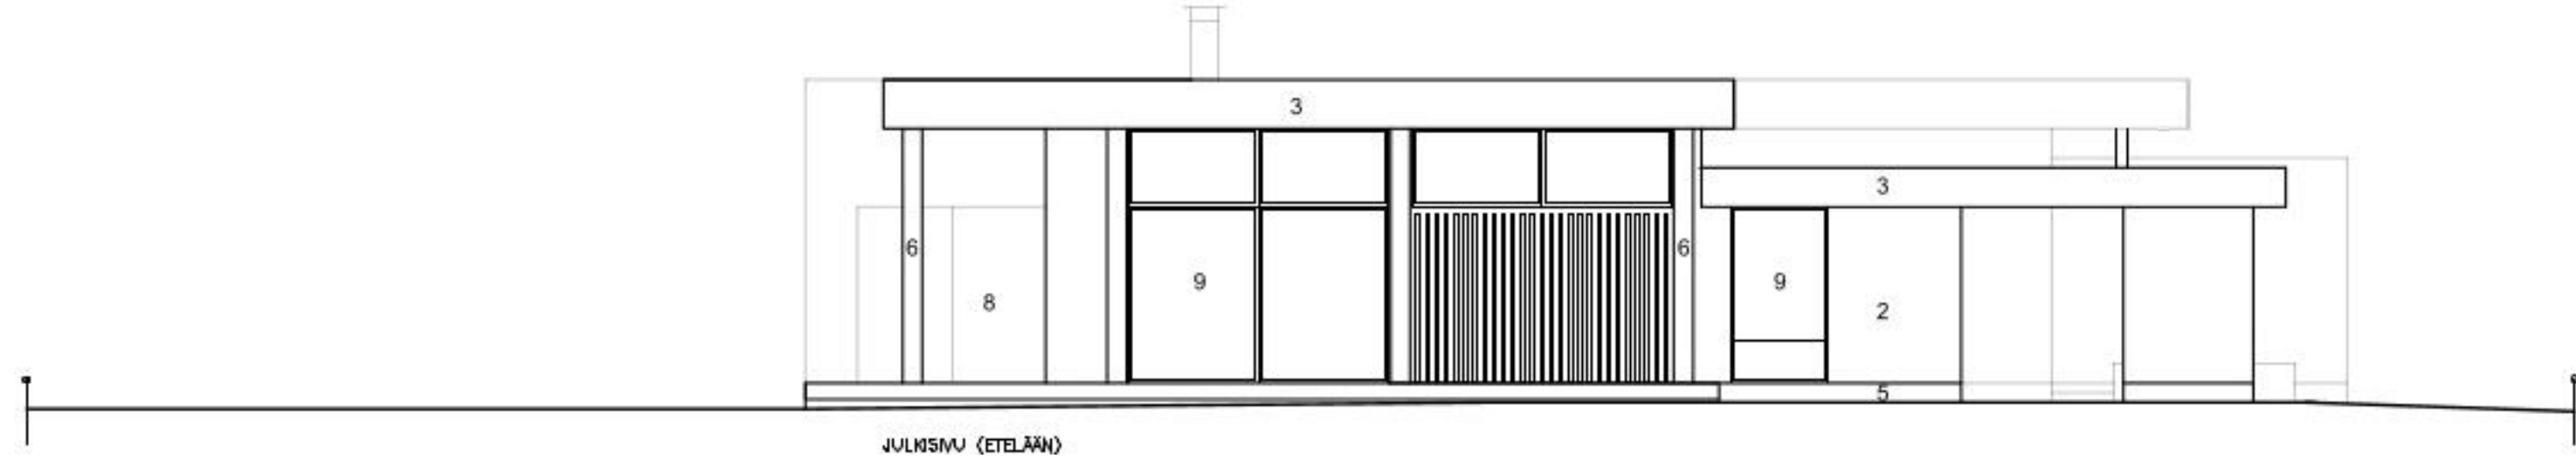


JULKISIVU (ETELÄÄN)

Julkisivumateriaalit ja värit


- | | | |
|----|----------------------------|---------------|
| 1 | Bitumikermi | tumman harmaa |
| 2 | Rappaus | valkoinen |
| 3 | Julkisivulevy | harmaa |
| 4 | Maalattu puurima | punaruskea |
| 5 | Betoni | tumman harmaa |
| 6 | Maalattu teräs | tumman harmaa |
| 7 | Muovipinnoitettu teräslevy | tumman harmaa |
| 8 | Lasi | kirkas |
| 9 | Ikkunat | tumman harmaa |
| 10 | Ovet | tumman harmaa |

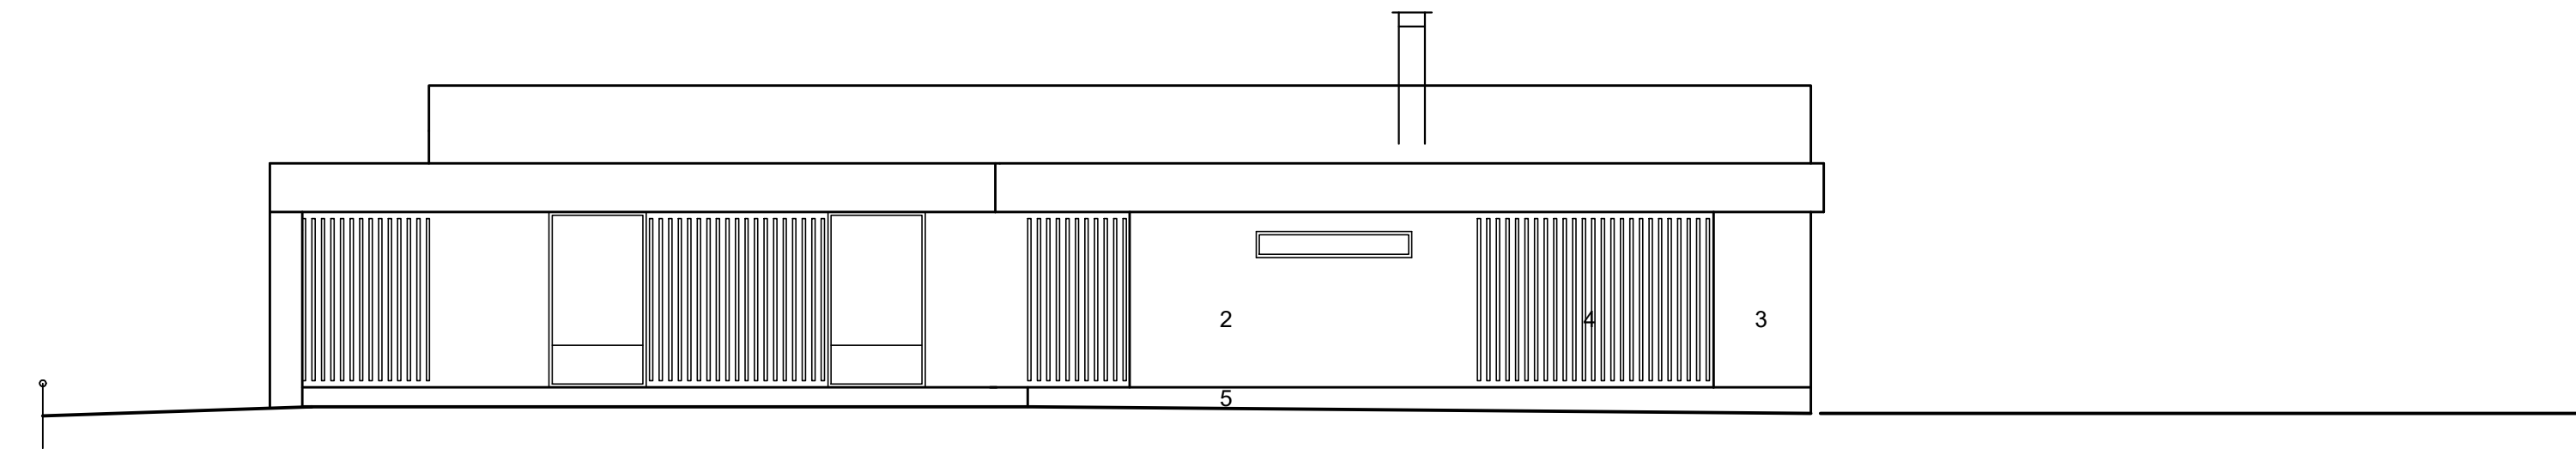

JULKISIVU (POHJOISEEN)

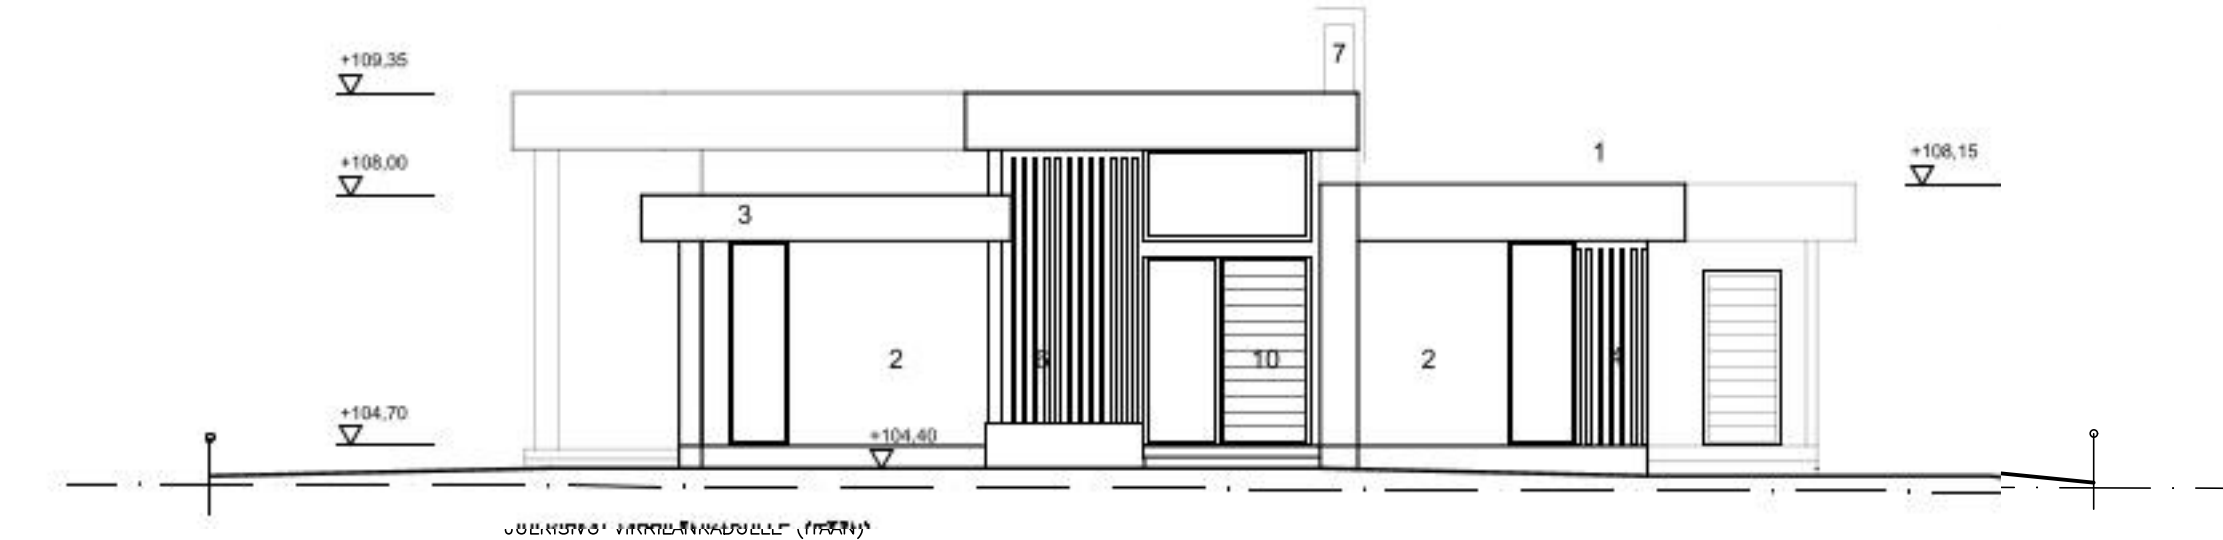

JULKISIVU (LÄNTEEN)

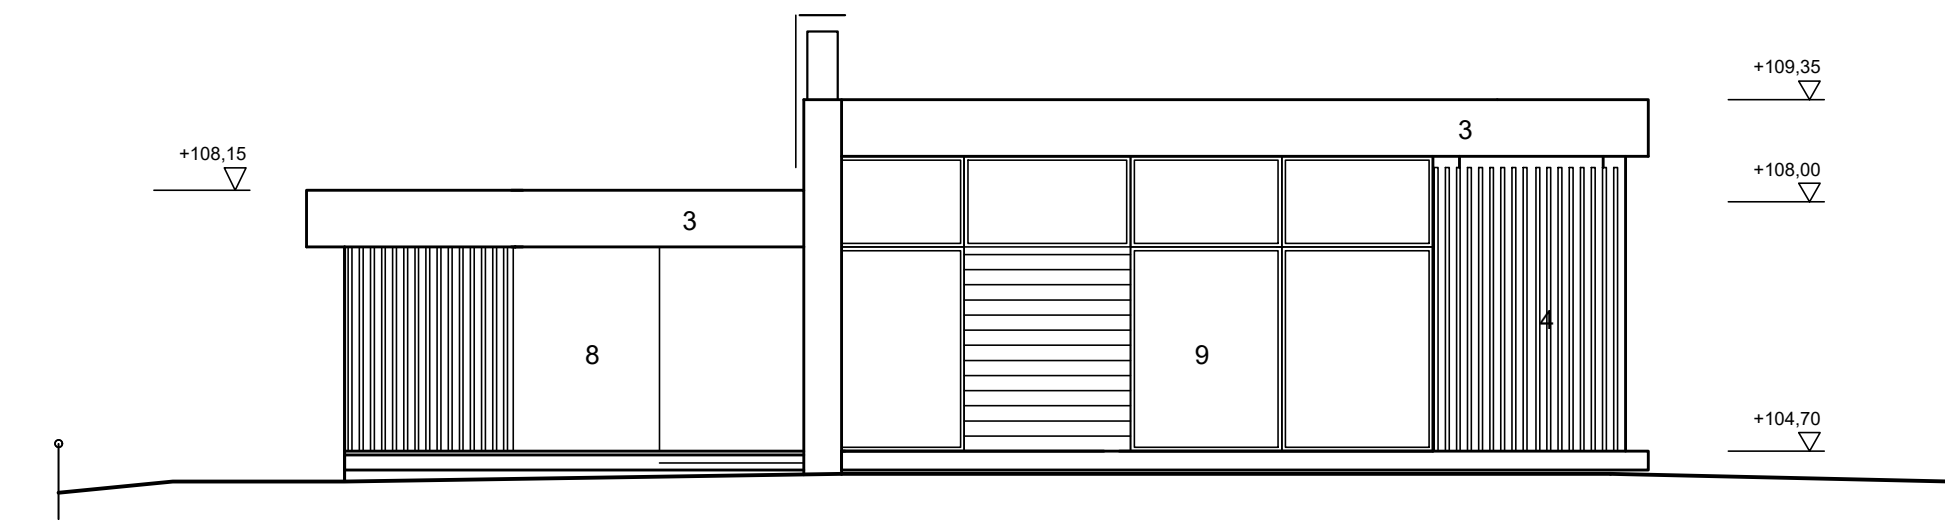

JULKISIVU (ETELÄÄN)

KAUPUNGINOSAKYLA	KORTTELITILA	TONTTUNRO	VIRANOMAISTEN ARKISTOINTIMERKINTÖJÄ
VEHMAINEN	4606	1	
RAKENNUSLOMAKORTTI			PIIRUSTUSLAJI
UUSI RAKENNUS			LUONNOSPIIRUSTUS
RAKENNUSKOHTIEN NIMI JA OSIOT			JULKISIVUT
			JUOKS. N:O
			3/3
			PIIRUSTUKSEN SISÄLTÖ
			JULKISIVUT
			MITTAKAAVAT
			1:100
ARKKITEHTITOIMISTO JOUKO MÄKINEN KY PL 10 33101 TAMPERE PUH. 0400 630690			SUUNN.
			PIIRT.
			TARK.
20.5.2026			ARK 3
			TYÖ N:O