



# Rakennuspaikan sijainti ja ote poikkeuslupatilannekartasta

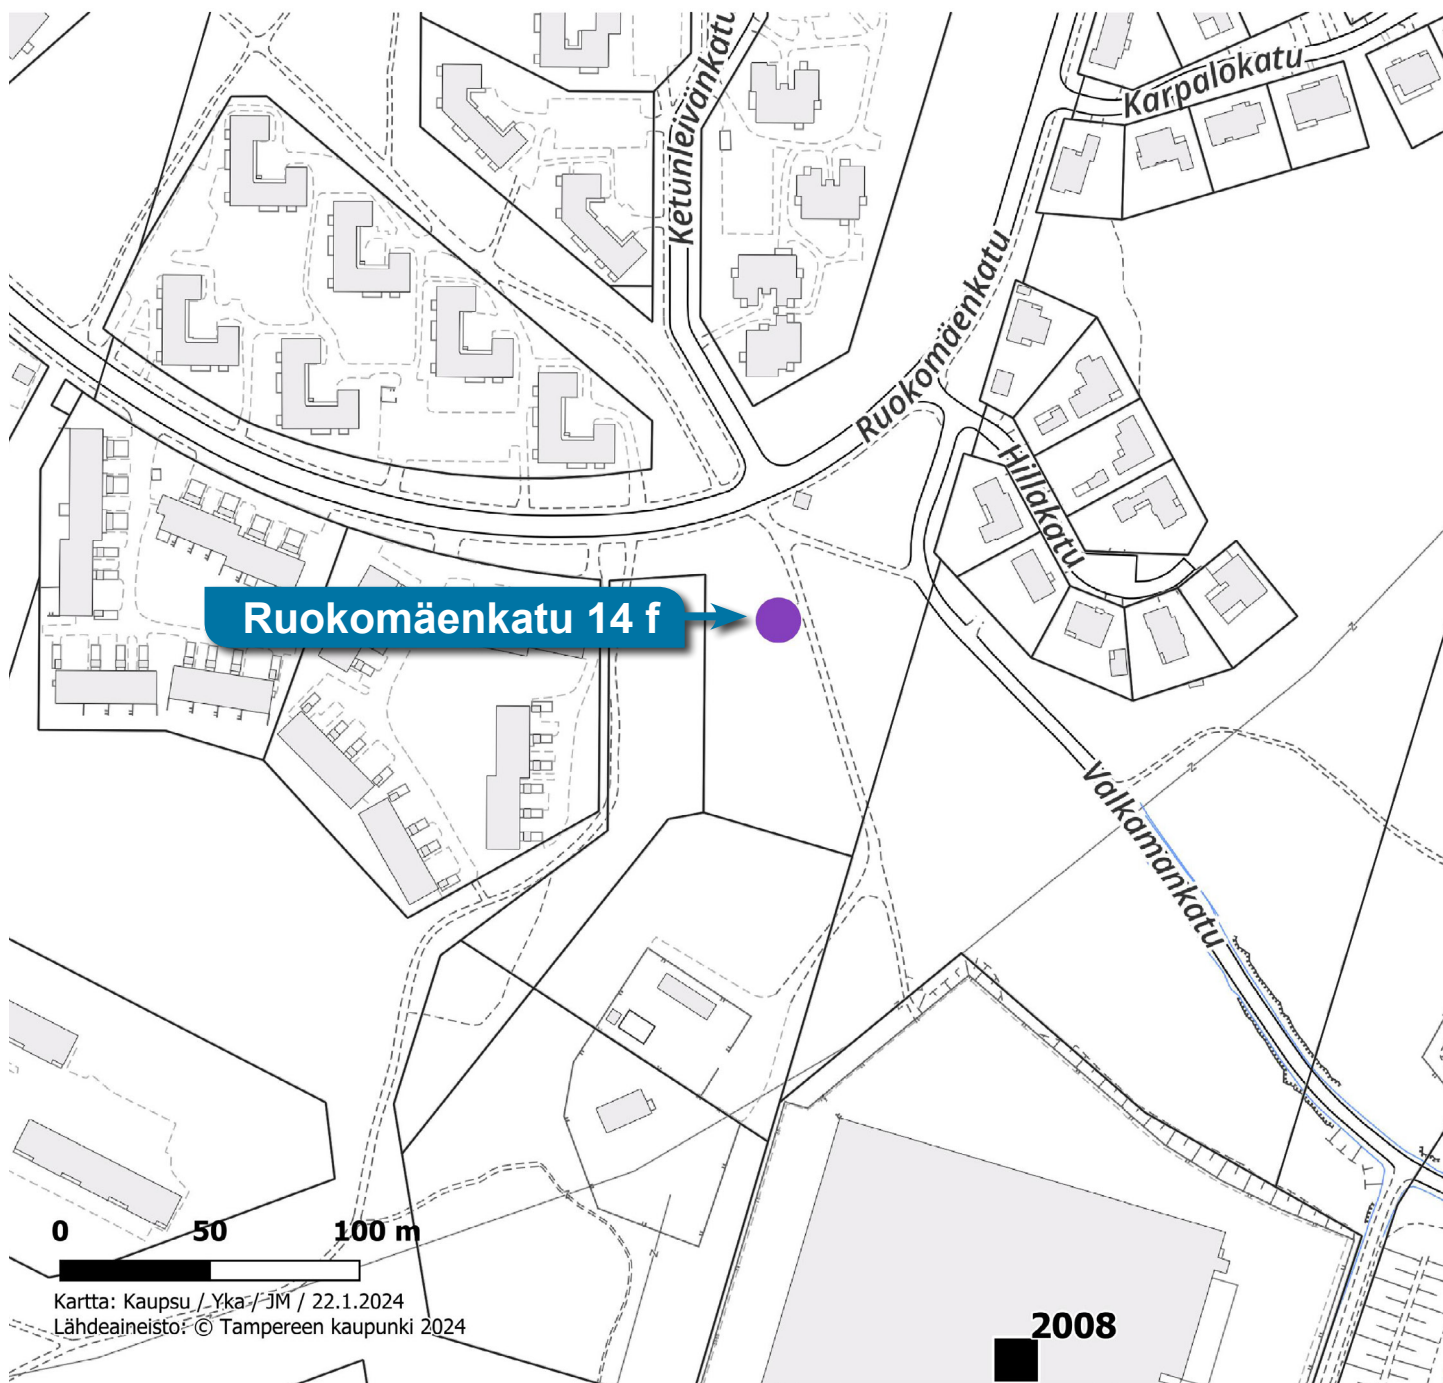

- Hyväksytty
- ▲ Hylätty
- Käsittely kesken

# HYVÄKSYTTÄVÄ ASEMAKAAVA

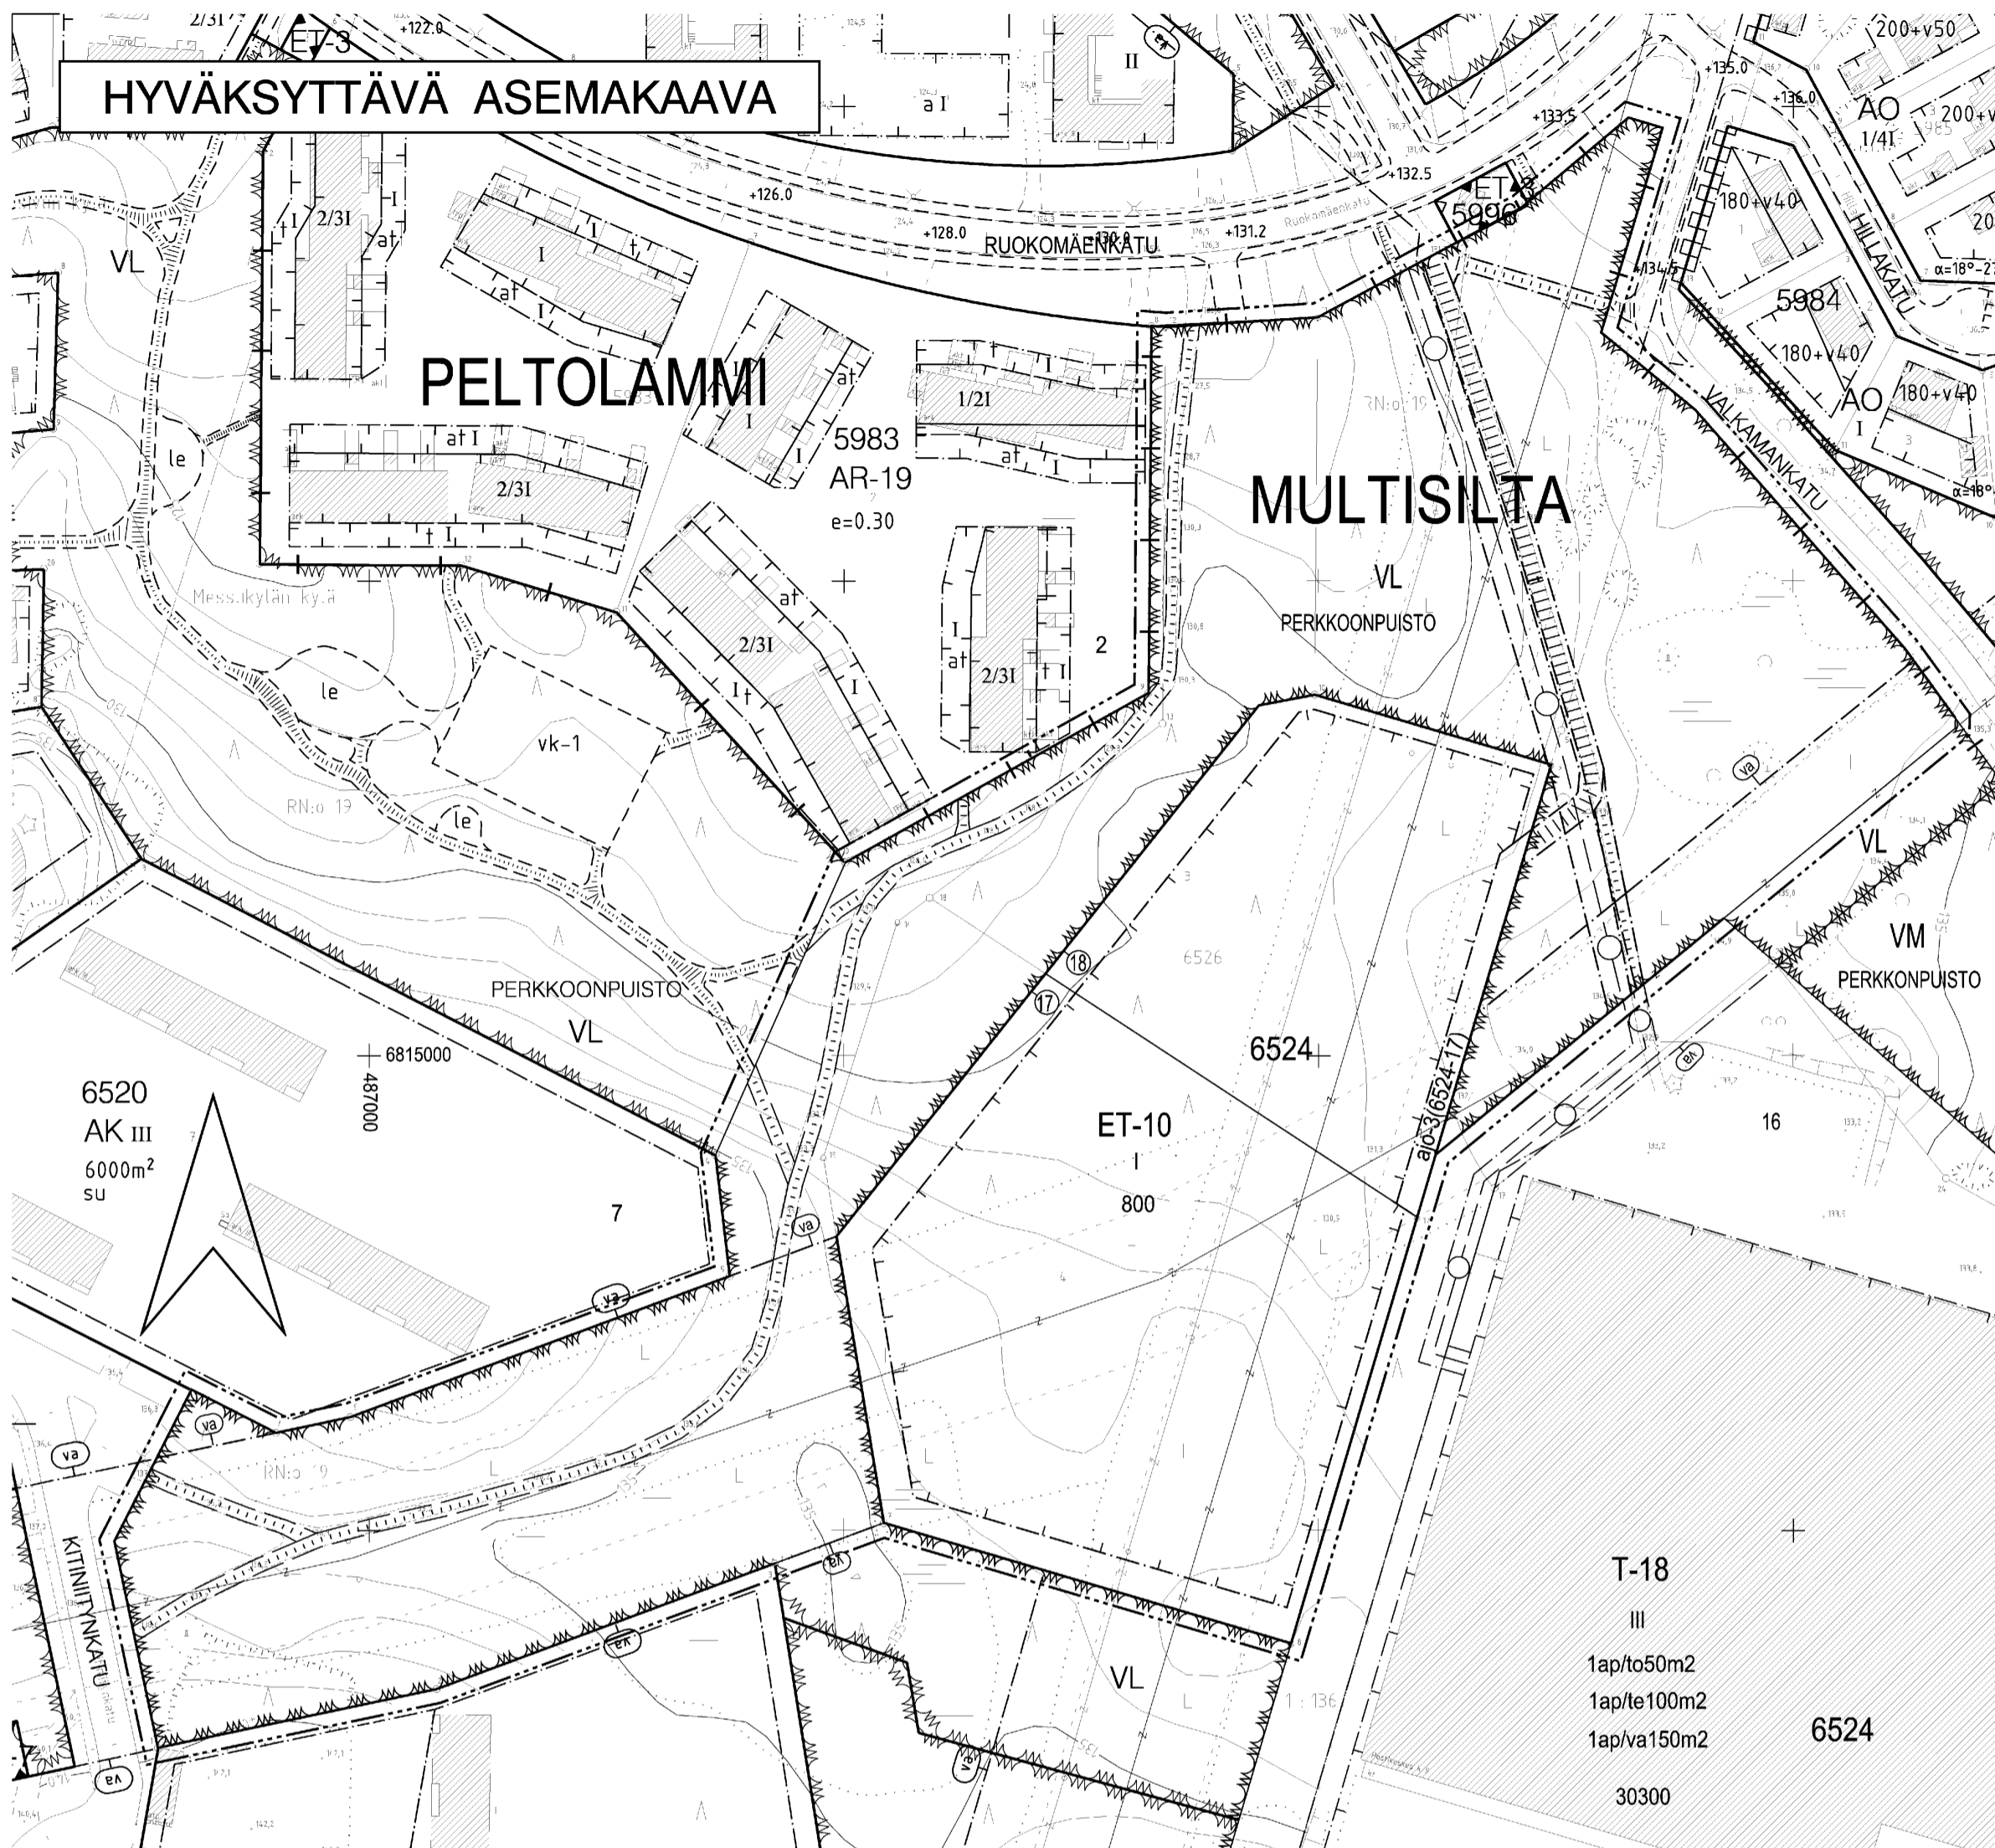

## ASEMAKAAVAMERKINNÄT JA -MÄÄRÄYKSET:

- VL Lähivirkistysalue.
- ET-10 Yhdyskuntateknistä huoltoa palvelevien rakennusten ja laitojen korttelialue muuntamorakennuksia varten.
- 3 m kaava-alueen rajan ulkopuolella oleva viiva.
- Korttelin, korttelinosan ja alueen raja.
- Osa-alueen raja.
- Ohjeellinen alueen tai osa-alueen raja.
- Poikkiviiva osoittaa rajan sen puolen johon merkintä kohdistuu.
- Kaupunginosan raja.
- MULT** Kaupunginosan nimi.
- 6524** Korttelin numero.
- 18 Sitovan tonttijaon mukaisen tontin raja ja numero.
- PERKKOONPUI** Puiston nimi.
- 800** Rakennusoikeus kerrosalaneliömetreinä.
- I** Roomalainen numero osoittaa rakennusten, rakennuksen tai sen osan suurimman sallitun kerrosluvun.
- Rakennusala.
- ajo-3(6524-17)** Alueelle saa sijoittaa ajoyhteyden. Suluissa oleva merkintä osoittaa korttelin osat, joille ajo kyseisen alueen kautta on sallittu.
- Yleiselle jalankululle varattu alueen osa.
- Ohjeellinen yleiselle jalankululle varattu alueen osa.
- Yleiselle jalankululle varattu alueen osa, jolla tontille ajo on sallittu.
- Vaara-alue.
- Maanalaisista johtoa varten varattu alueen osa.
- Maanalainen johto.

## TAMPERE

### ASEMAKAAVAN MUUTOS

Kaupunginosa: MULTISILTA  
Kortteli nro: 6526  
Virkistysaluetta.

### ASEMAKAAVAN MUUTOKSELLA MUODOSTUU

Kaupunginosa: MULTISILTA  
Kortteli nro: 6524 osa  
Virkistysaluetta.

### TONTTIIAOLLA MUODOSTUU

Kaupunginosa: MULTISILTA  
Kortteli nro: 6524  
Tontit nro: 17 ja 18

MUUTETAAN 02.03.1987 VAHVISTETTUA ASEMAKAAVAA NRO 6525,  
MUUTETAAN 21.05.1987 VAHVISTETTUA ASEMAKAAVAA NRO 6530.

TÄHÄN ASEMAKAAVAKARTTAAN LIITTYY ASEMAKAAVAN SELOSTUS,  
HAVAINNEPIIRROS JA TONTTIIJAKO.

TÄMÄN ASEMAKAAVAN ALUEELLA TONTTIIJAKO NRO 8292 ON LAADITTU SITOVANA  
JA SE SISÄLTYY ASEMAKAAVAAN.

1:1000 0 10 20 30 40 50 100 150

**SUPA** SUUNNITTELUPALVELUT  
ASEMAKAAVASUUNNITTELU

Pvm. 06.04.2009, tark. 18.05.2009

Kaav.av. MVI Suunnittelija ANNA HYYPPÄ

*Maire Väisänen*  
Maire Väisänen  
asemakaavapäällikkö

VIRANOMAISPALVELUT / KAUPUNKIMITTAUS

Asemakaavaehdotus perustuu pohjakarttaan, joka täyttää 1.1.2000 voimaan  
tulleen kaavoitusmittausasetuksen (1284/1999) vaatimukset.

08.04.2009

*Tapio Lahtonen*  
Tapio Lahtonen  
kiinteistöinsinööri

KAUPUNKIYMPÄRISTÖN KEHITTÄMINEN  
MAANKÄYTÖN SUUNNITTELU

18.05.2009

*Sakari Leinonen*  
Sakari Leinonen  
asemakaava-arkkitehti

Asemakaavakartta nro **8313** Ltk. hyv. 08.09.2009

### POISTETTAVA ASEMAKAAVA MK 1:2000

3 m sen asemakaava-alueen ulkopuolella oleva viiva, jonka sisäpuolelta asemakaavamerkinnot ja -määräykset poistetaan.

