


TÄMÄ KARTTA KOSKEE VAIN KAAVA-ALUEITTA NRO 8310 JA 8824

PISPALA II-VAIHE
ASEMAKAAVAT 8309, 8310 JA 8824
VOIMASSAOLEVIEN KAAVOJEN
TONTTITEHOKKUUDET YLEISTEN-,
ASUIN- JA LIIKERAKENNUSTEN
TONTEILLA

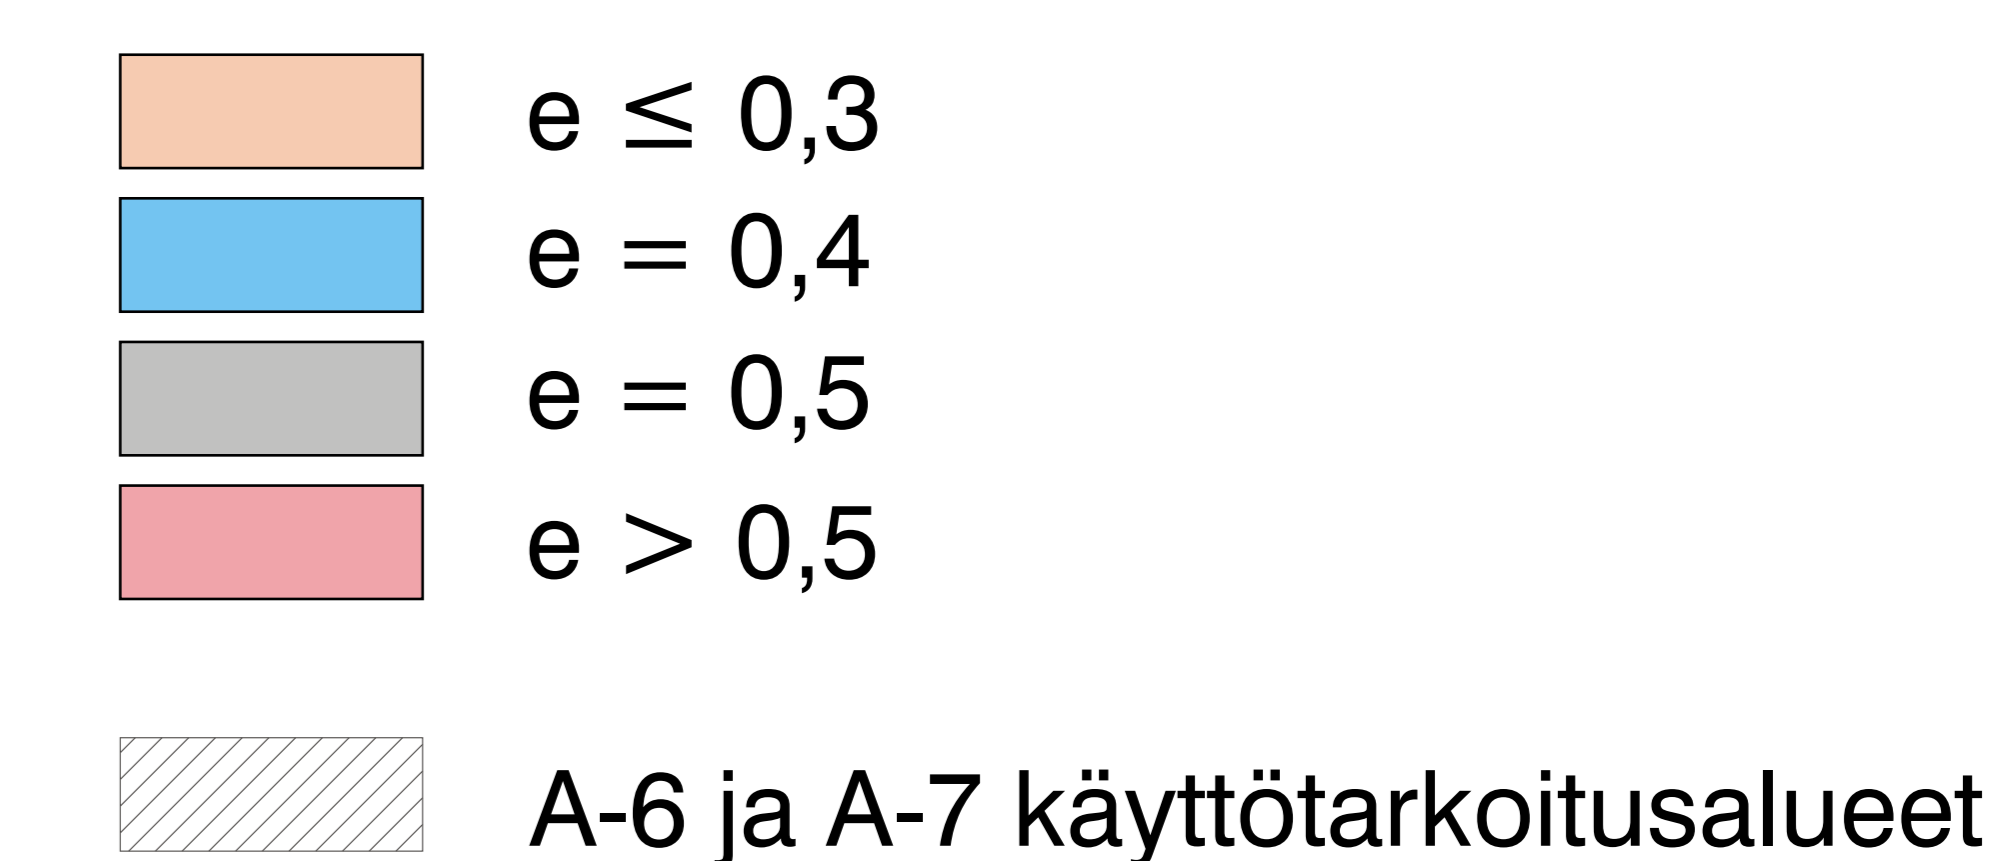

Kartta ei mittakaavassa

