



Alla olevat dokumentit on digitaalisesti allekirjoitettu. Allekirjoittajien ja dokumenttien tiedot

Dokumentit

<u>Tonttijakokartta_9508.pdf</u>	5319298262906a0ecc95f028fe347886c144575a709e933440e1e5ca9f7cbad2bd2780ecbc1c3252651763047b4a525bfef462594378b6eefbe73542ead8b148
Tiedosto	Tarkistesumma
<u>Tonttijakokartta_9509.pdf</u>	daa189ffe4a62ca95aebcf3de0f252bbde747bebc9c4b34828f8fed15aba06982a3c3a430a9592fe7580ea51a1891509d84a3a061e5293d21870b59d64ca1315
Tiedosto	Tarkistesumma
<u>Tonttijakokartta_9510.pdf</u>	22ad8da3aff51c7b7564697d0f178df8e0536cbd431c9f08817b99949cda7ec8bed9e6760df924abd1cb5c3bb6bf44d83c24043996f402edd9f8175412a0e704
Tiedosto	Tarkistesumma

Allekirjoittajat

Franssila Satu Elina

Nimi

Tunnistautumistapa: sähköposti, SMS-tunnistautuminen

Allekirjoitustapa: Genericoidc


30.4.2024

Päivämäärä

Dokumenttien aitouden varmentaminen

Prosessin luontihetkellä kaikista allekirjoitukseen liitetystä dokumenteista on laskettu tarkistesumma SHA-512 algoritmillä. Varmennuslinkki ohjaa sivulle jossa voitte selvittää onko hallussanne oleva dokumentti sama joka prosessiin on alun perin liitetty ja se jonka olette allekirjoittaneet.

<https://turva.tampere.fi/verify.cgi?link=Ges54mPLaNeUZMR6NQPZ3IsDyiQuW9tyO5kV6EQKrv6GSZFgJv>

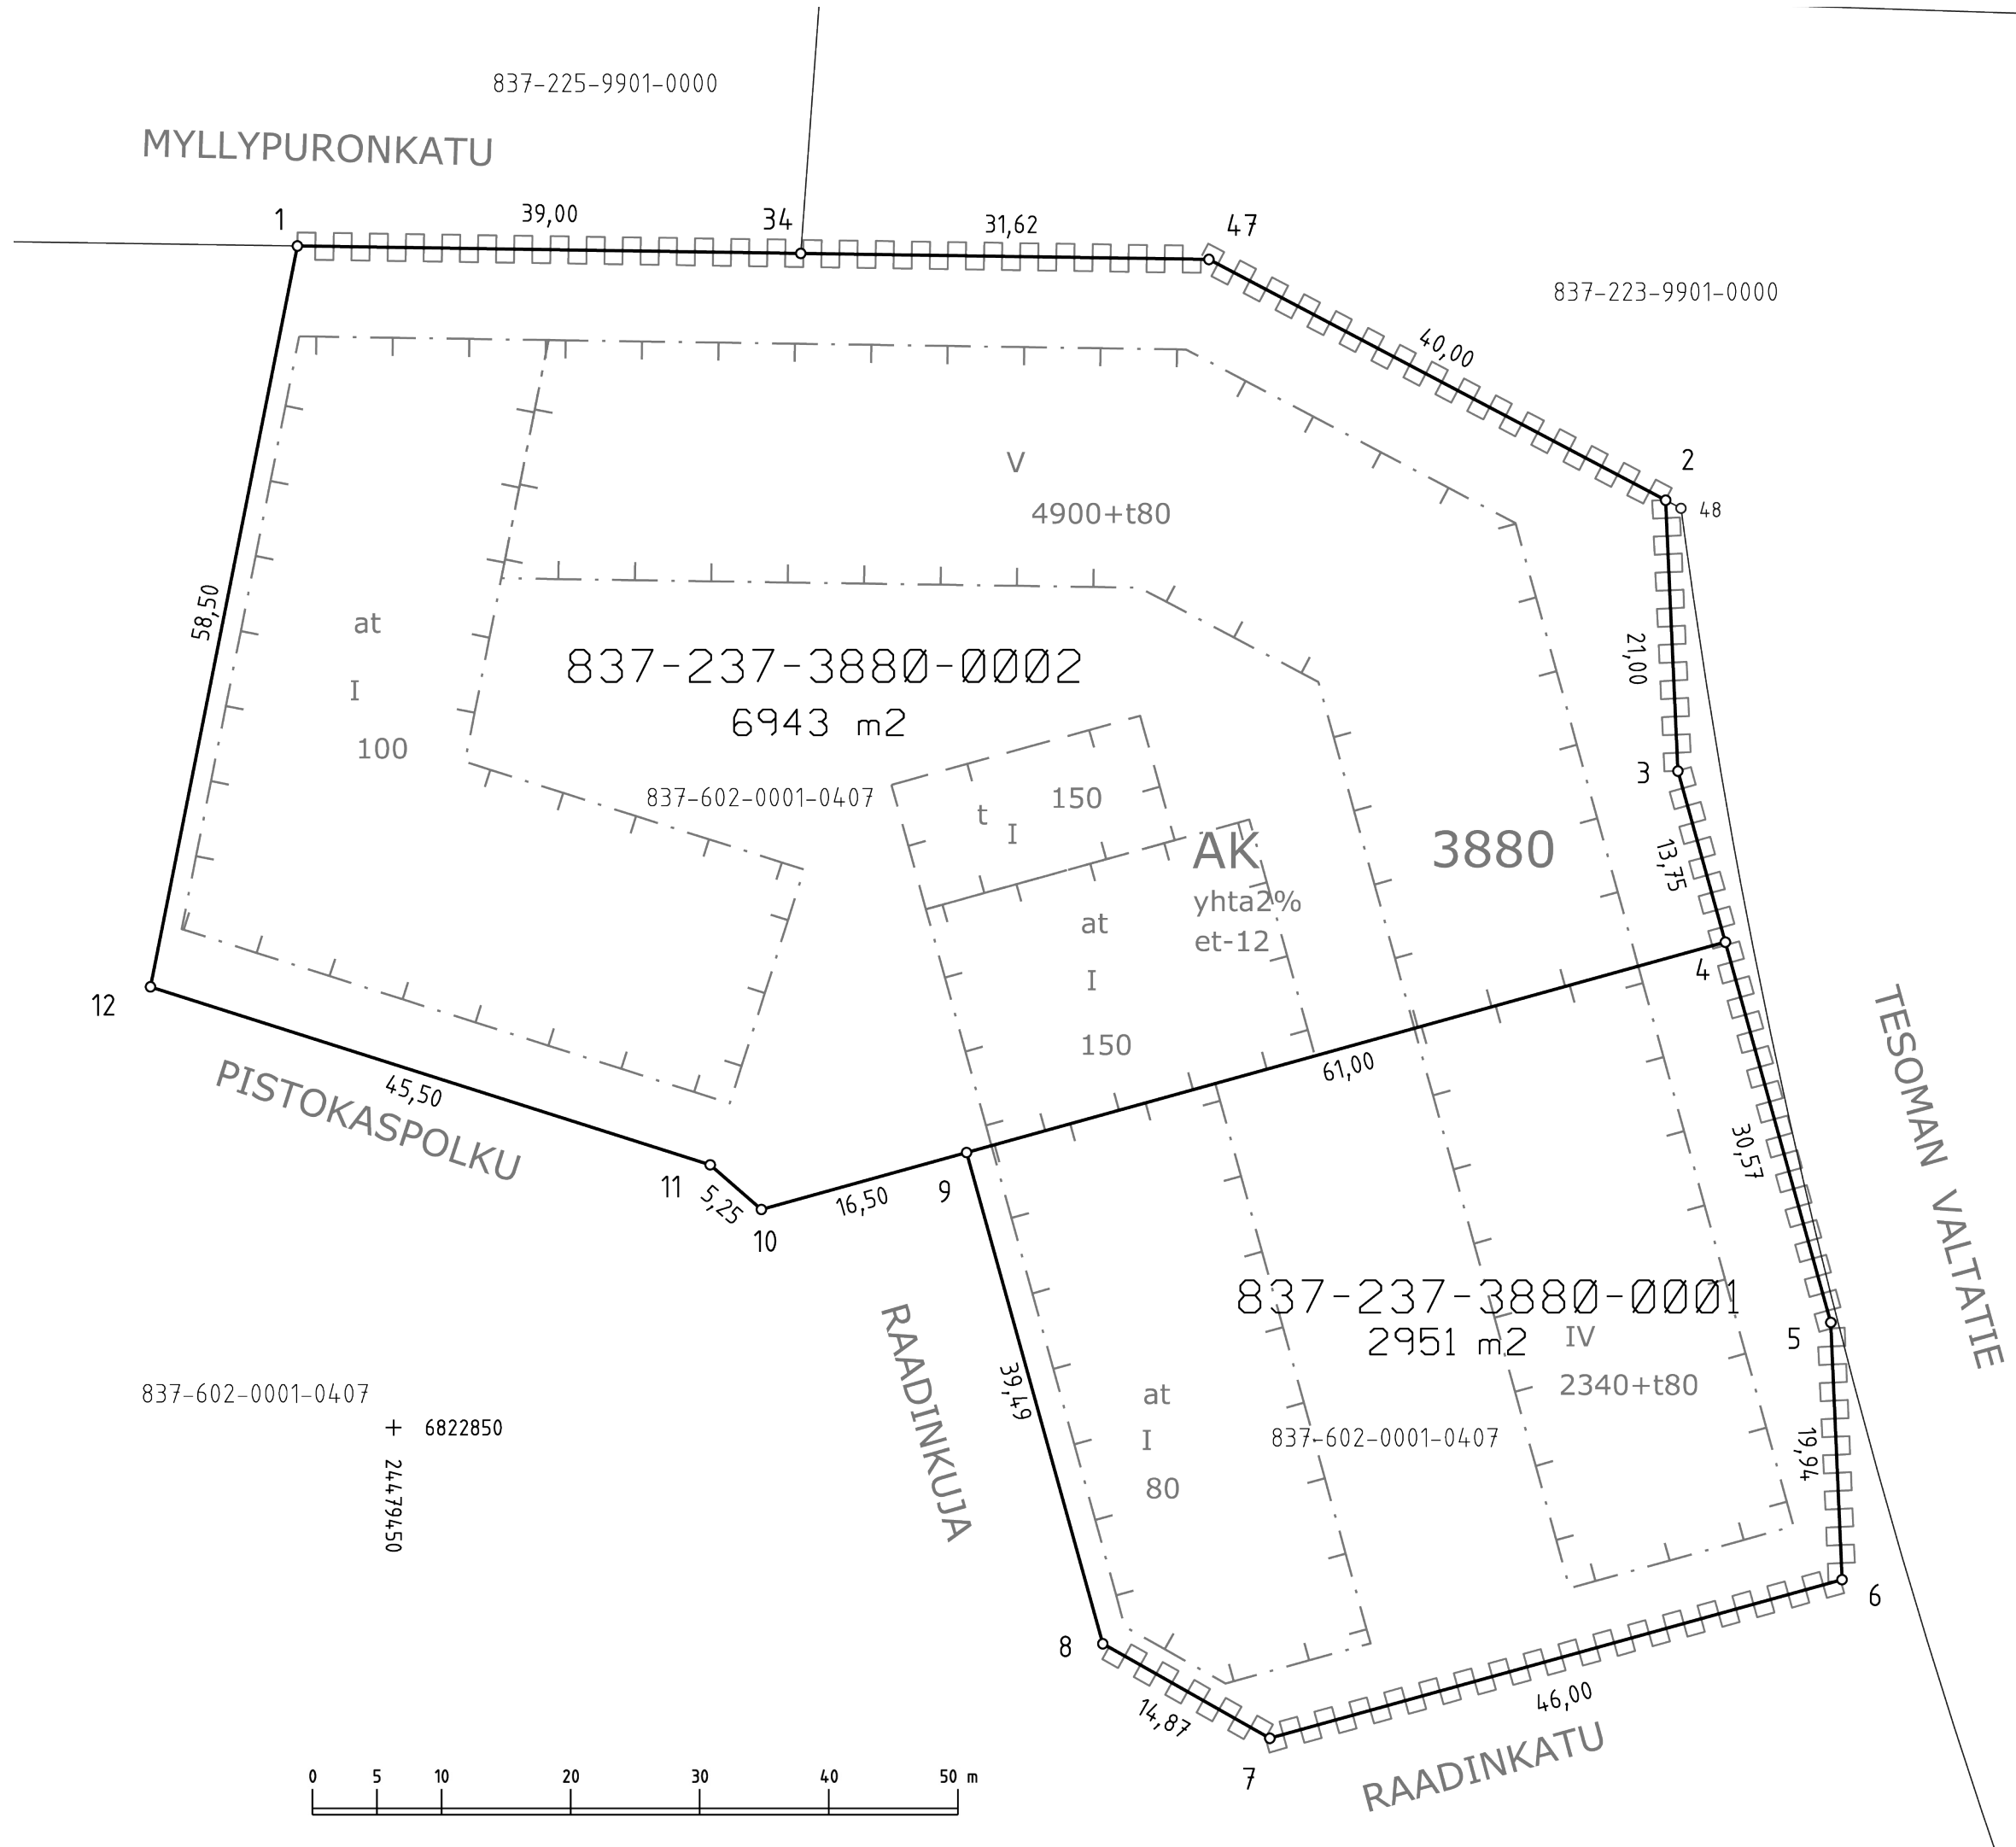

KOORDINAATTILUETTELO
Koordinaatisto: EUREF-FIN (ETRS-GK24)

N:o	X	Y
1	6822941.517	24479442.543
2	6822921.827	24479548.542
3	6822900.849	24479549.489
4	6822887.598	24479553.163
5	6822858.137	24479561.331
6	6822838.217	24479562.200
7	6822825.927	24479517.872
8	6822833.250	24479504.930
9	6822871.300	24479494.381
10	6822866.892	24479478.481
11	6822870.346	24479474.523
12	6822884.135	24479431.163
34	6822940.943	24479481.539
47	6822940.477	24479513.155

TONTTIEN MUODOSTUMINEN

Kiinteistötunnus	Yht m ²	Osa m ²	Muodostajayksikkö
837-237-3880-0001	2951	2951	837-602-0001-0407
837-237-3880-0002	6943	6943	837-602-0001-0407

ERILLINEN TONTTIJAKO N:o 9508	TAMPERE, 837
Asemakaava N:o 8539 20.03.2023	K.osa Ikuri, 237
	Kortteli 3880
Pohjakartan hyväksyi ja tonttijaon laati 18.4.2024	Tulevat tontit: 837-237-3880-1 837-237-3880-2
Satu Franssila Toimitusinsinööri Allekirjoitettu sähköisesti	
Kaupungingeodeetti hyväksynyt 29.04.2024 § 16	
Hanke N:o 240173	

Kartalla ei ole näytetty maanalaisia johtoja.