


# TAMPERE

## HUIKKAAN, TAKAHUHDIN JA HAKAMETSÄN KAUPUNGINOSIEN ASEMAKAAVAT

1:2000


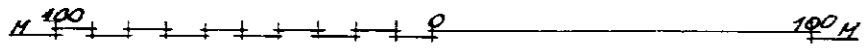


### ASEMAKAAVAHERKINNÄT:

- 3 m SEN PÄIHÄN ULKOPUOLELLA OLEVA VIIVA, JONKA SISÄPUOLISEN ALUEEN ASEMAKAAVALLA JA ASEMAKAAVAMAARAYKSILLA ANOTAAN VÄRVISTYSTÄ.
- KAUPUNGINOSAN RAJA
- KORTTELI- JA TONTIRAJA
- ERI ASEMAKAAVAMAARAYSTEN ALAISTEN TONTTIOSIEN VÄLINEN RAJA JA RAKENNUSRAJA.
- KADUN NIIMI
- KADUN LIIVIMÄÄRÄINEN KORKEUS
- KAUPUNGINOSAN NIIMI JA SEN LYHENNYSMERKKI (Hu)
- KORTTELIN NUMERO
- TONTIN NUMERO
- VIEHÄRINTO SÄDEYSI- JA PUHDISTUSKAIVOINEEN
- YLEISEN RAKENNUKSEN TONTTI
- ASUNTO- JA LIIKKORTTELI
- PUUSTO TMS ALUE
- URHEILUALUE
- OHAKOTIRAKENNUKSEN ENDOTETTU RAKENNUSSALA
- SELLAISEN RAKENNUKSEN ENDOTETTU RAKENNUSSALA, JOKA TÄYTTÄÄ OHAKOTIRAKENNUKSEN VAATIMUKSET RÄYSTÄSKORKEUTEEN JA KATOKALTEVUUTEEN NÄHDEN, MUTTA JONON SÄÄ SISUSTAA NYÖS NYHÄLÄN.
- TALOURAKENNUKSEN ENDOTETTU RAKENNUSSALA.
- YLEISEN RAKENNUKSEN ENDOTETTU RAKENNUSSALA
- ENDOTETTUJA RAKENNUSSALOJA EI VÄHVISTETÄ
- RAKENNUSSALAAN PIIRRETY KATONHARJIA

### ASEMAKAAVAMAARAYKSET:

- OHAKOTIRAKENNUKSEN RÄYSTÄSKORKEUS SAA OLLA ENINTÄÄN 5 m, JA KATOKALTEVUUDEN ON OLTAVA 1:1½. ULLAKON PINTA-ALASTA SAA SISUSTAA ASUINHUONEIKSI 2/3. RAKENNUKSEN ON TÄYTETTÄVÄ PL. 4E:n D<sub>1</sub>-LUOKAN VAATIMUKSET.
- TALOURAKENNUKSEN RÄYSTÄSKORKEUS SAA OLLA ENINTÄÄN 4 m, JA KATOKALTEVUUDEN ON OLTAVA 2:5. RAKENNUKSEN ON TÄYTETTÄVÄ PL. 4E:n D<sub>2</sub>-LUOKAN VAATIMUKSET.
- YKSIKERROKSEN LIIKE- JA ASUINRAKENNUKSEN RÄYSTÄSKORKEUS SAA OLLA ENINTÄÄN 5 m, JA KATOKALTEVUUDEN ON OLTAVA 2:5. ULLAKKOA EI SAA SISUSTAA ASUIN- EIKÄ TYÖHUONEIKSI.
- KAKSIKERROKSEN ASUIN- JA LIIKERAKENNUKSEN RÄYSTÄSKORKEUS SAA OLLA ENINTÄÄN 8 m, JA KATOKALTEVUUDEN ON OLTAVA 2:5. ULLAKKOA EI SAA SISUSTAA ASUINHUONEIKSI. RAKENNUKSEN ON TÄYTETTÄVÄ PL. 4E:n D<sub>1</sub>-LUOKAN VAATIMUKSET.
- ALUEKORKEUDETTEN ETÄISYYDEN MAAPURITONTIN RAJASTA ON OLTAVA VÄHINTÄÄN 6 m JA TALOURAKENNUSTEN ETÄISYYDEN VÄHINTÄÄN 5 m.
- ASUIN- JA TALOURAKENNUKSEN VÄLIMÄÄRÄN SAHALLA TONTILLA ON OLTAVA VÄHINTÄÄN 8 m, PAITSI KULMIAIN SIOITETUNA 6 m.
- TONTILLE 3/4964/Th, 4/4954/Th JA 4/4955/Th SAA RAKENTAA KORKEINTAAN KAKSIKERROKSISSA ASUIN- JA HAATALOUSRAKENNUKSIA. TONTIEN PINTA-ALASTA SAA RAKENTAA 1/15. RAKENNUKSET ON SIOITETTAVA VÄHINTÄÄN 8 m:n PÄIHÄN MAAPURITONTIN RAJOISTA JA TOISTAAN.

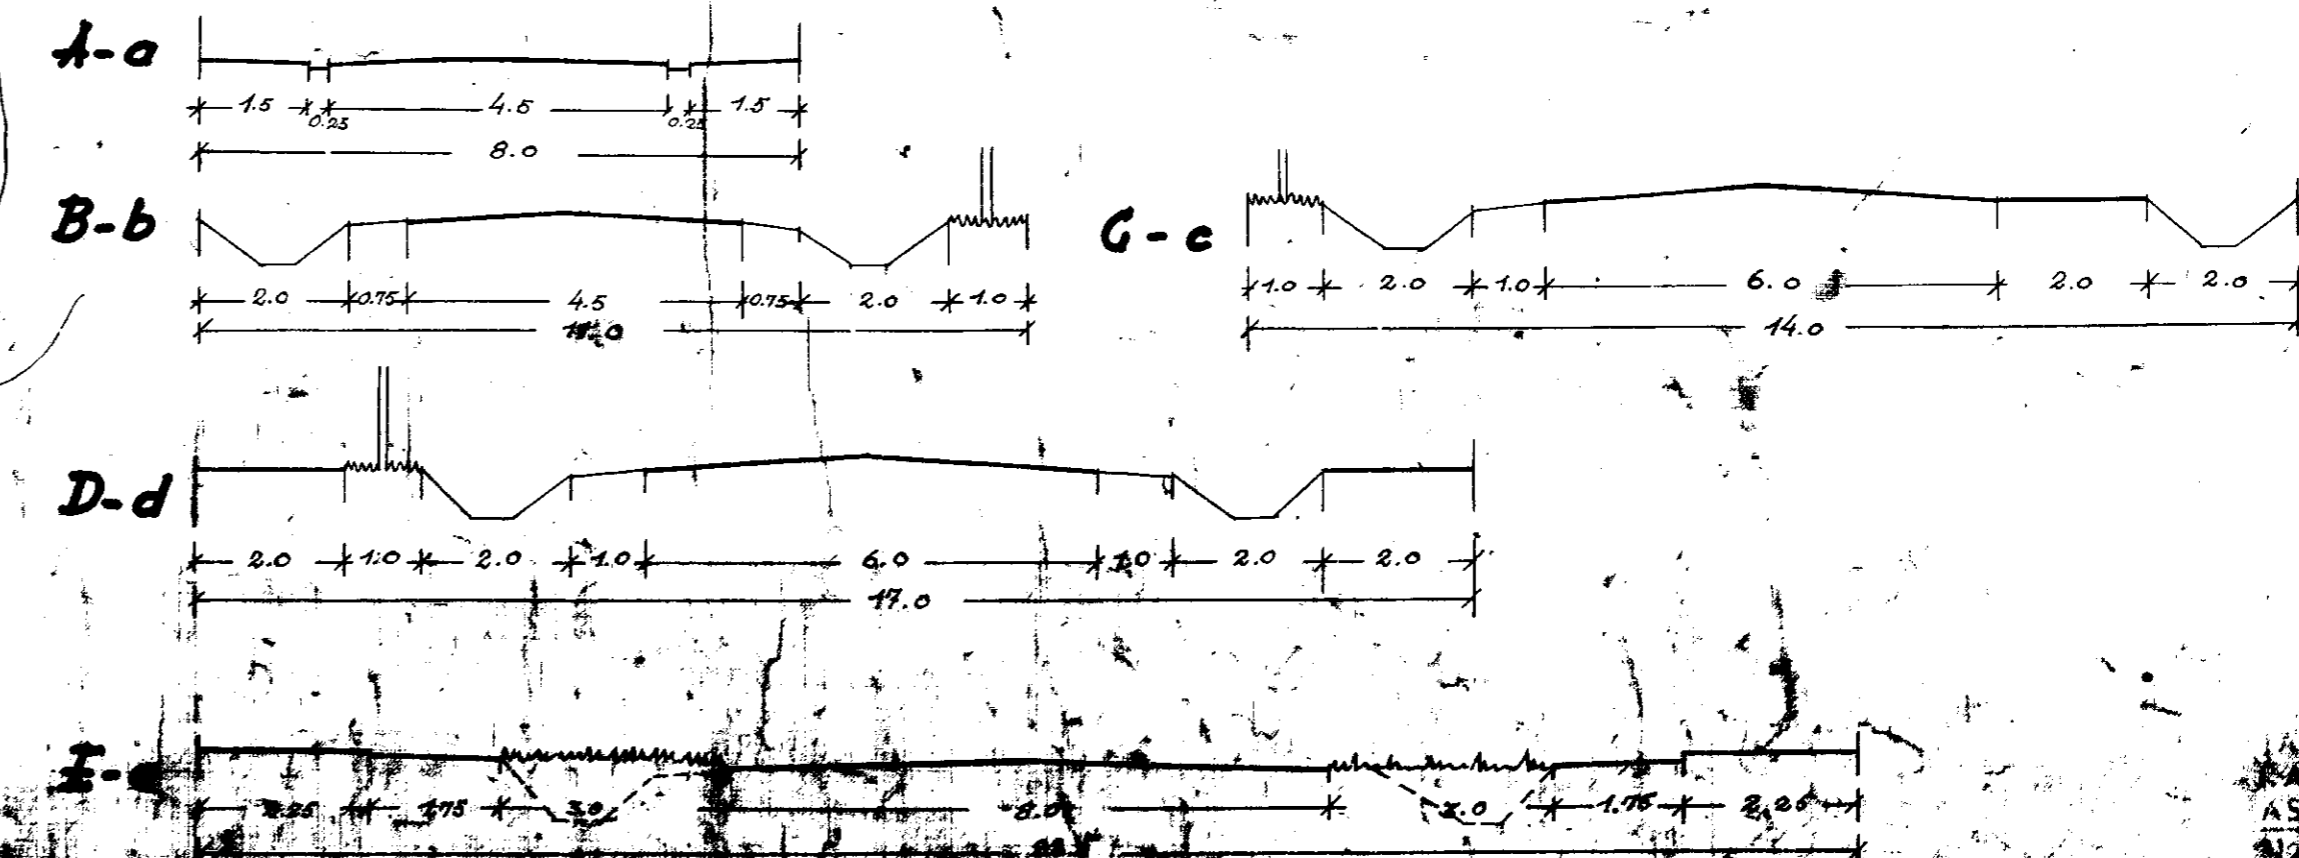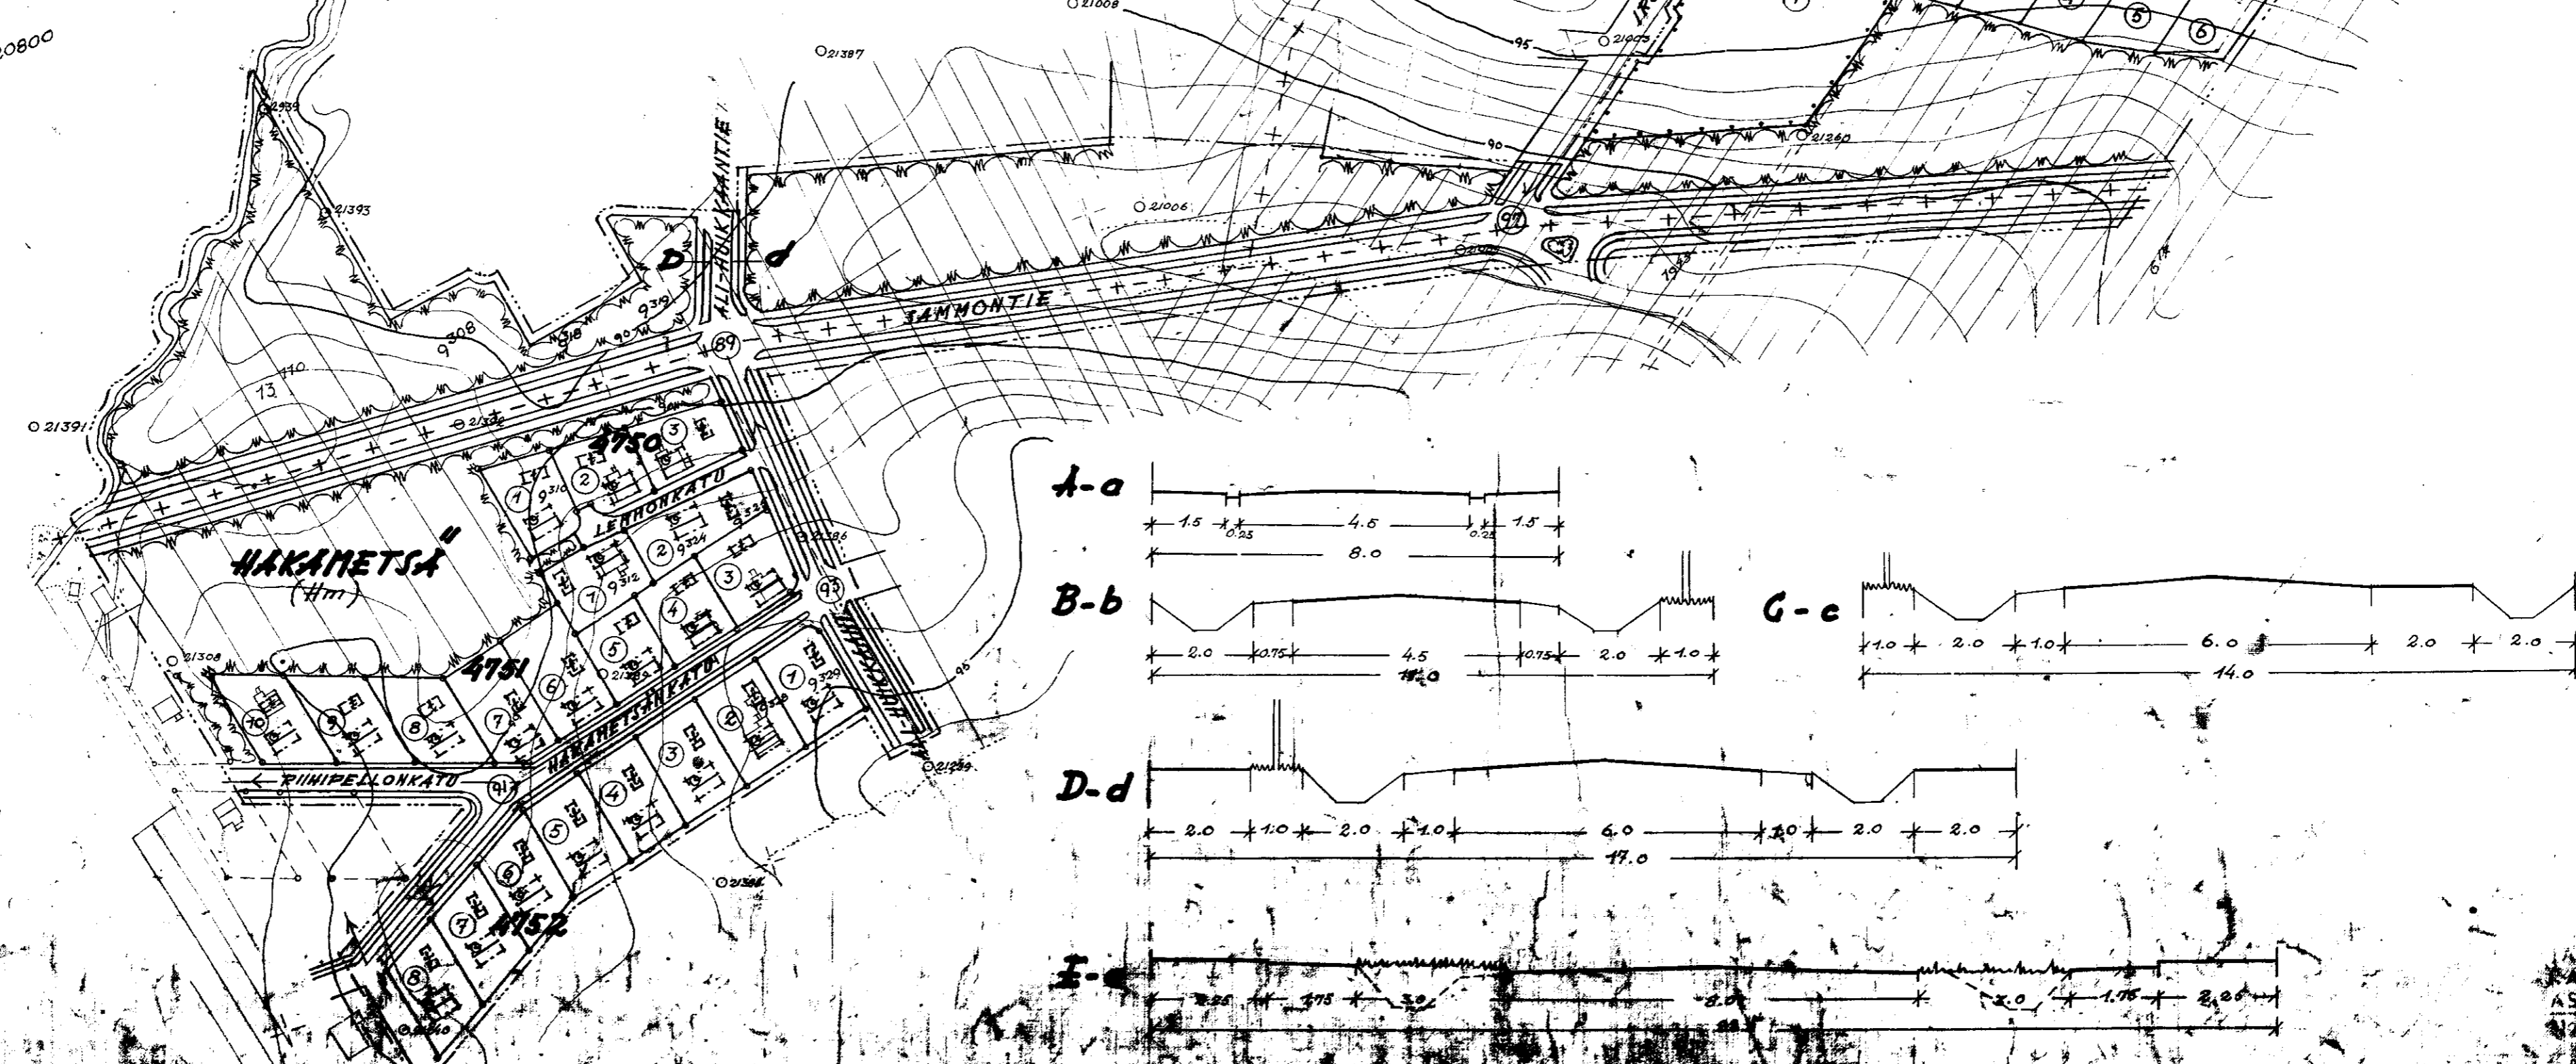

TAMPERE  
 KAUPUNGIN  
 ASEMAKAAVA  
 N:o 290  
 16/8-51