


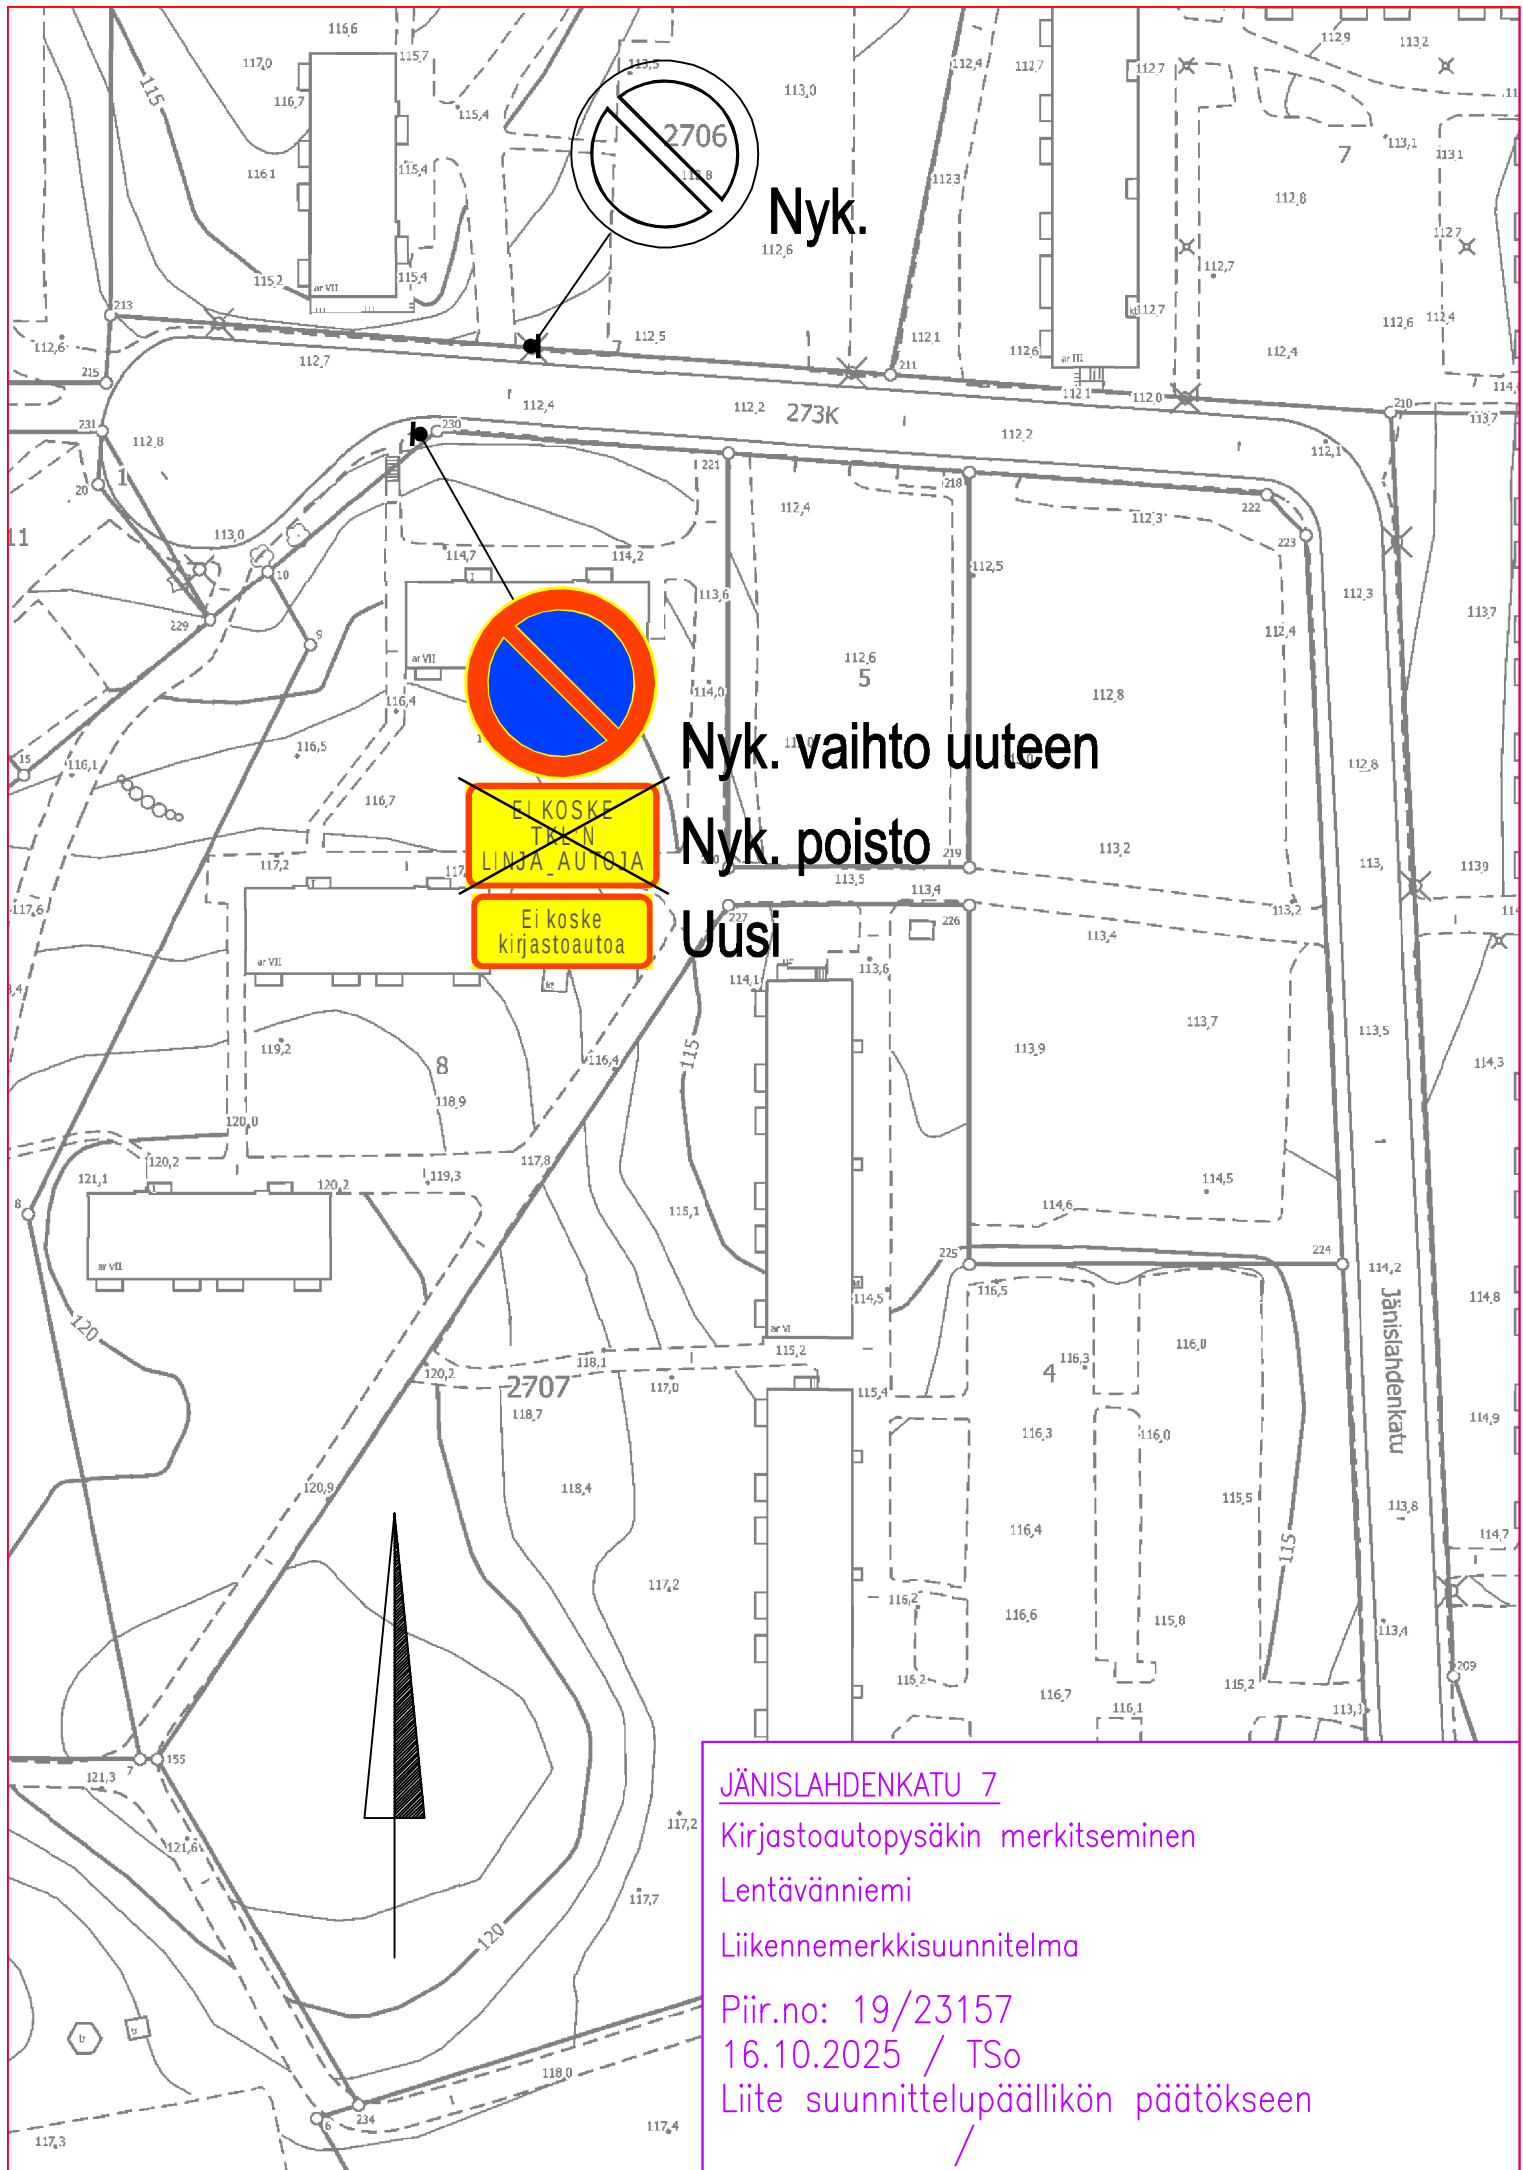

Nyk.

Nyk. vaihto uuteen

Nyk. poisto

Uusi

JÄNISLAHDENKATU 7

Kirjastoautopsäkin merkitseminen

Lentävänniemi

Liikennemerkkisuunnitelma

Piir.no: 19/23157

16.10.2025 / TSo

Liite suunnittelupäällikön päätökseen