
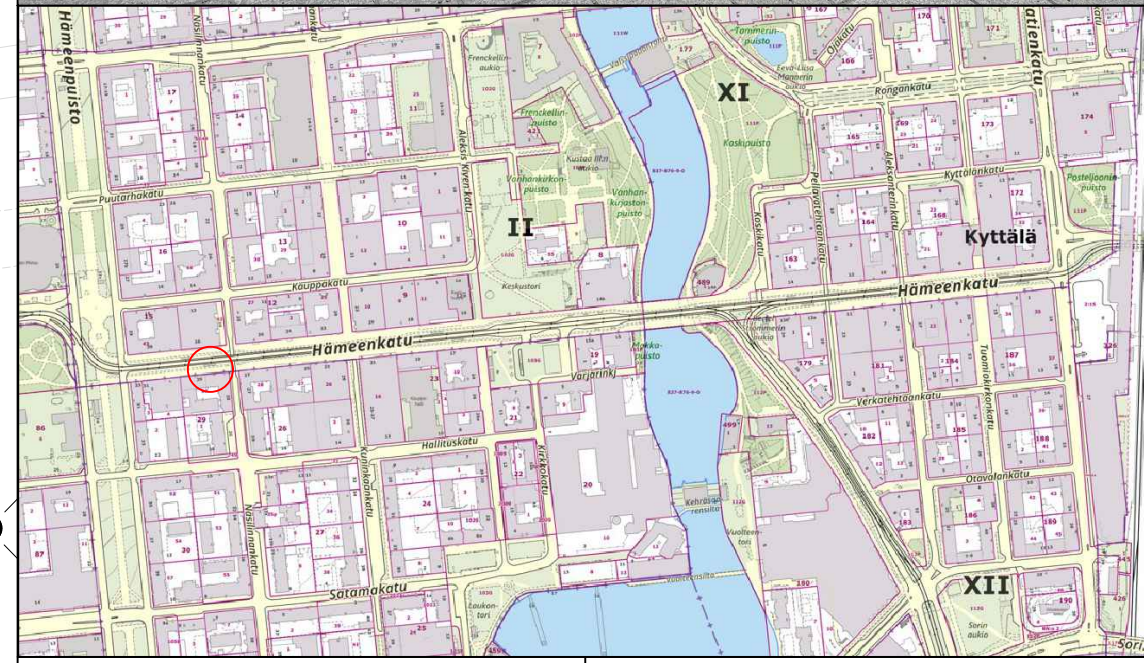
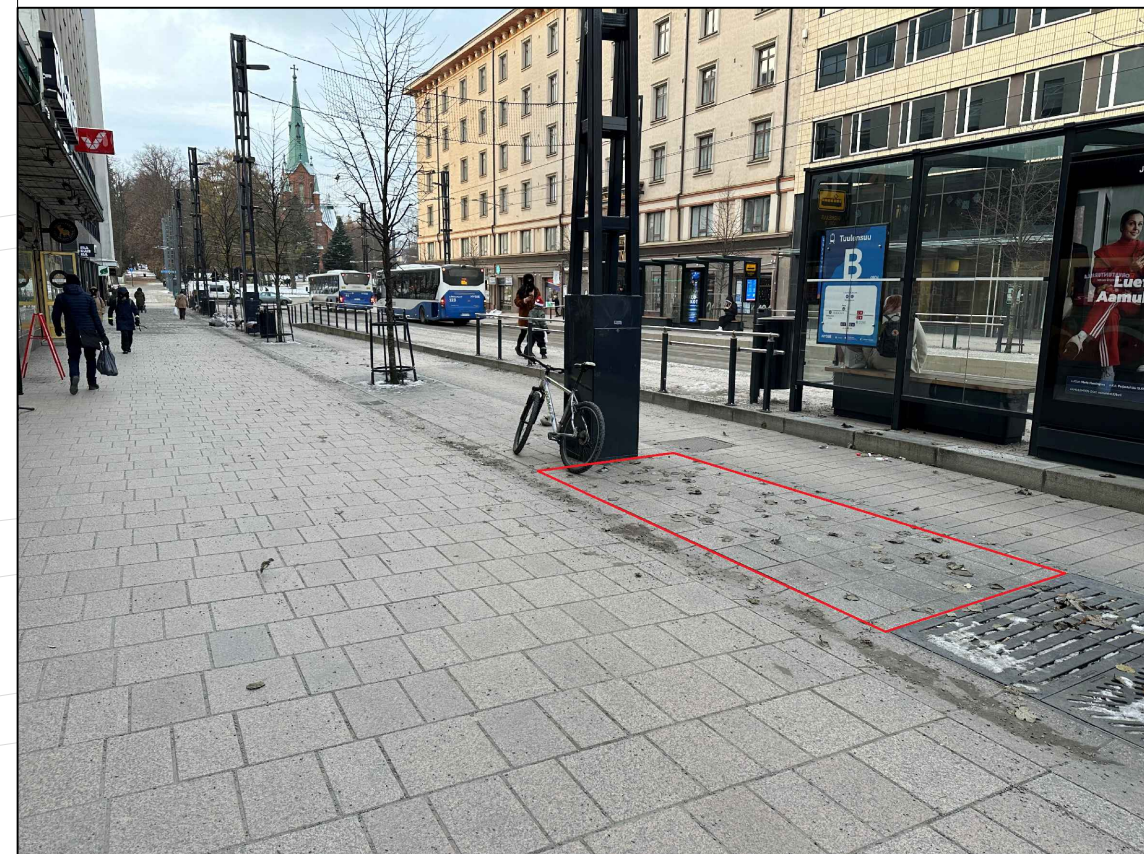


KOHTEEN TIEDOT

Toteutustapa: Tiemerkitä
 Paikkamäärä: 12

HÄMEENPUISTO – HÄMEENKATU VE 2

Sähköpotkulautojen pysäköinti
 (TAMMERKOSKI)
 Rakennussuunnitelma
 Piir.no: 1/22429/36
 22.12.2023 / TKü



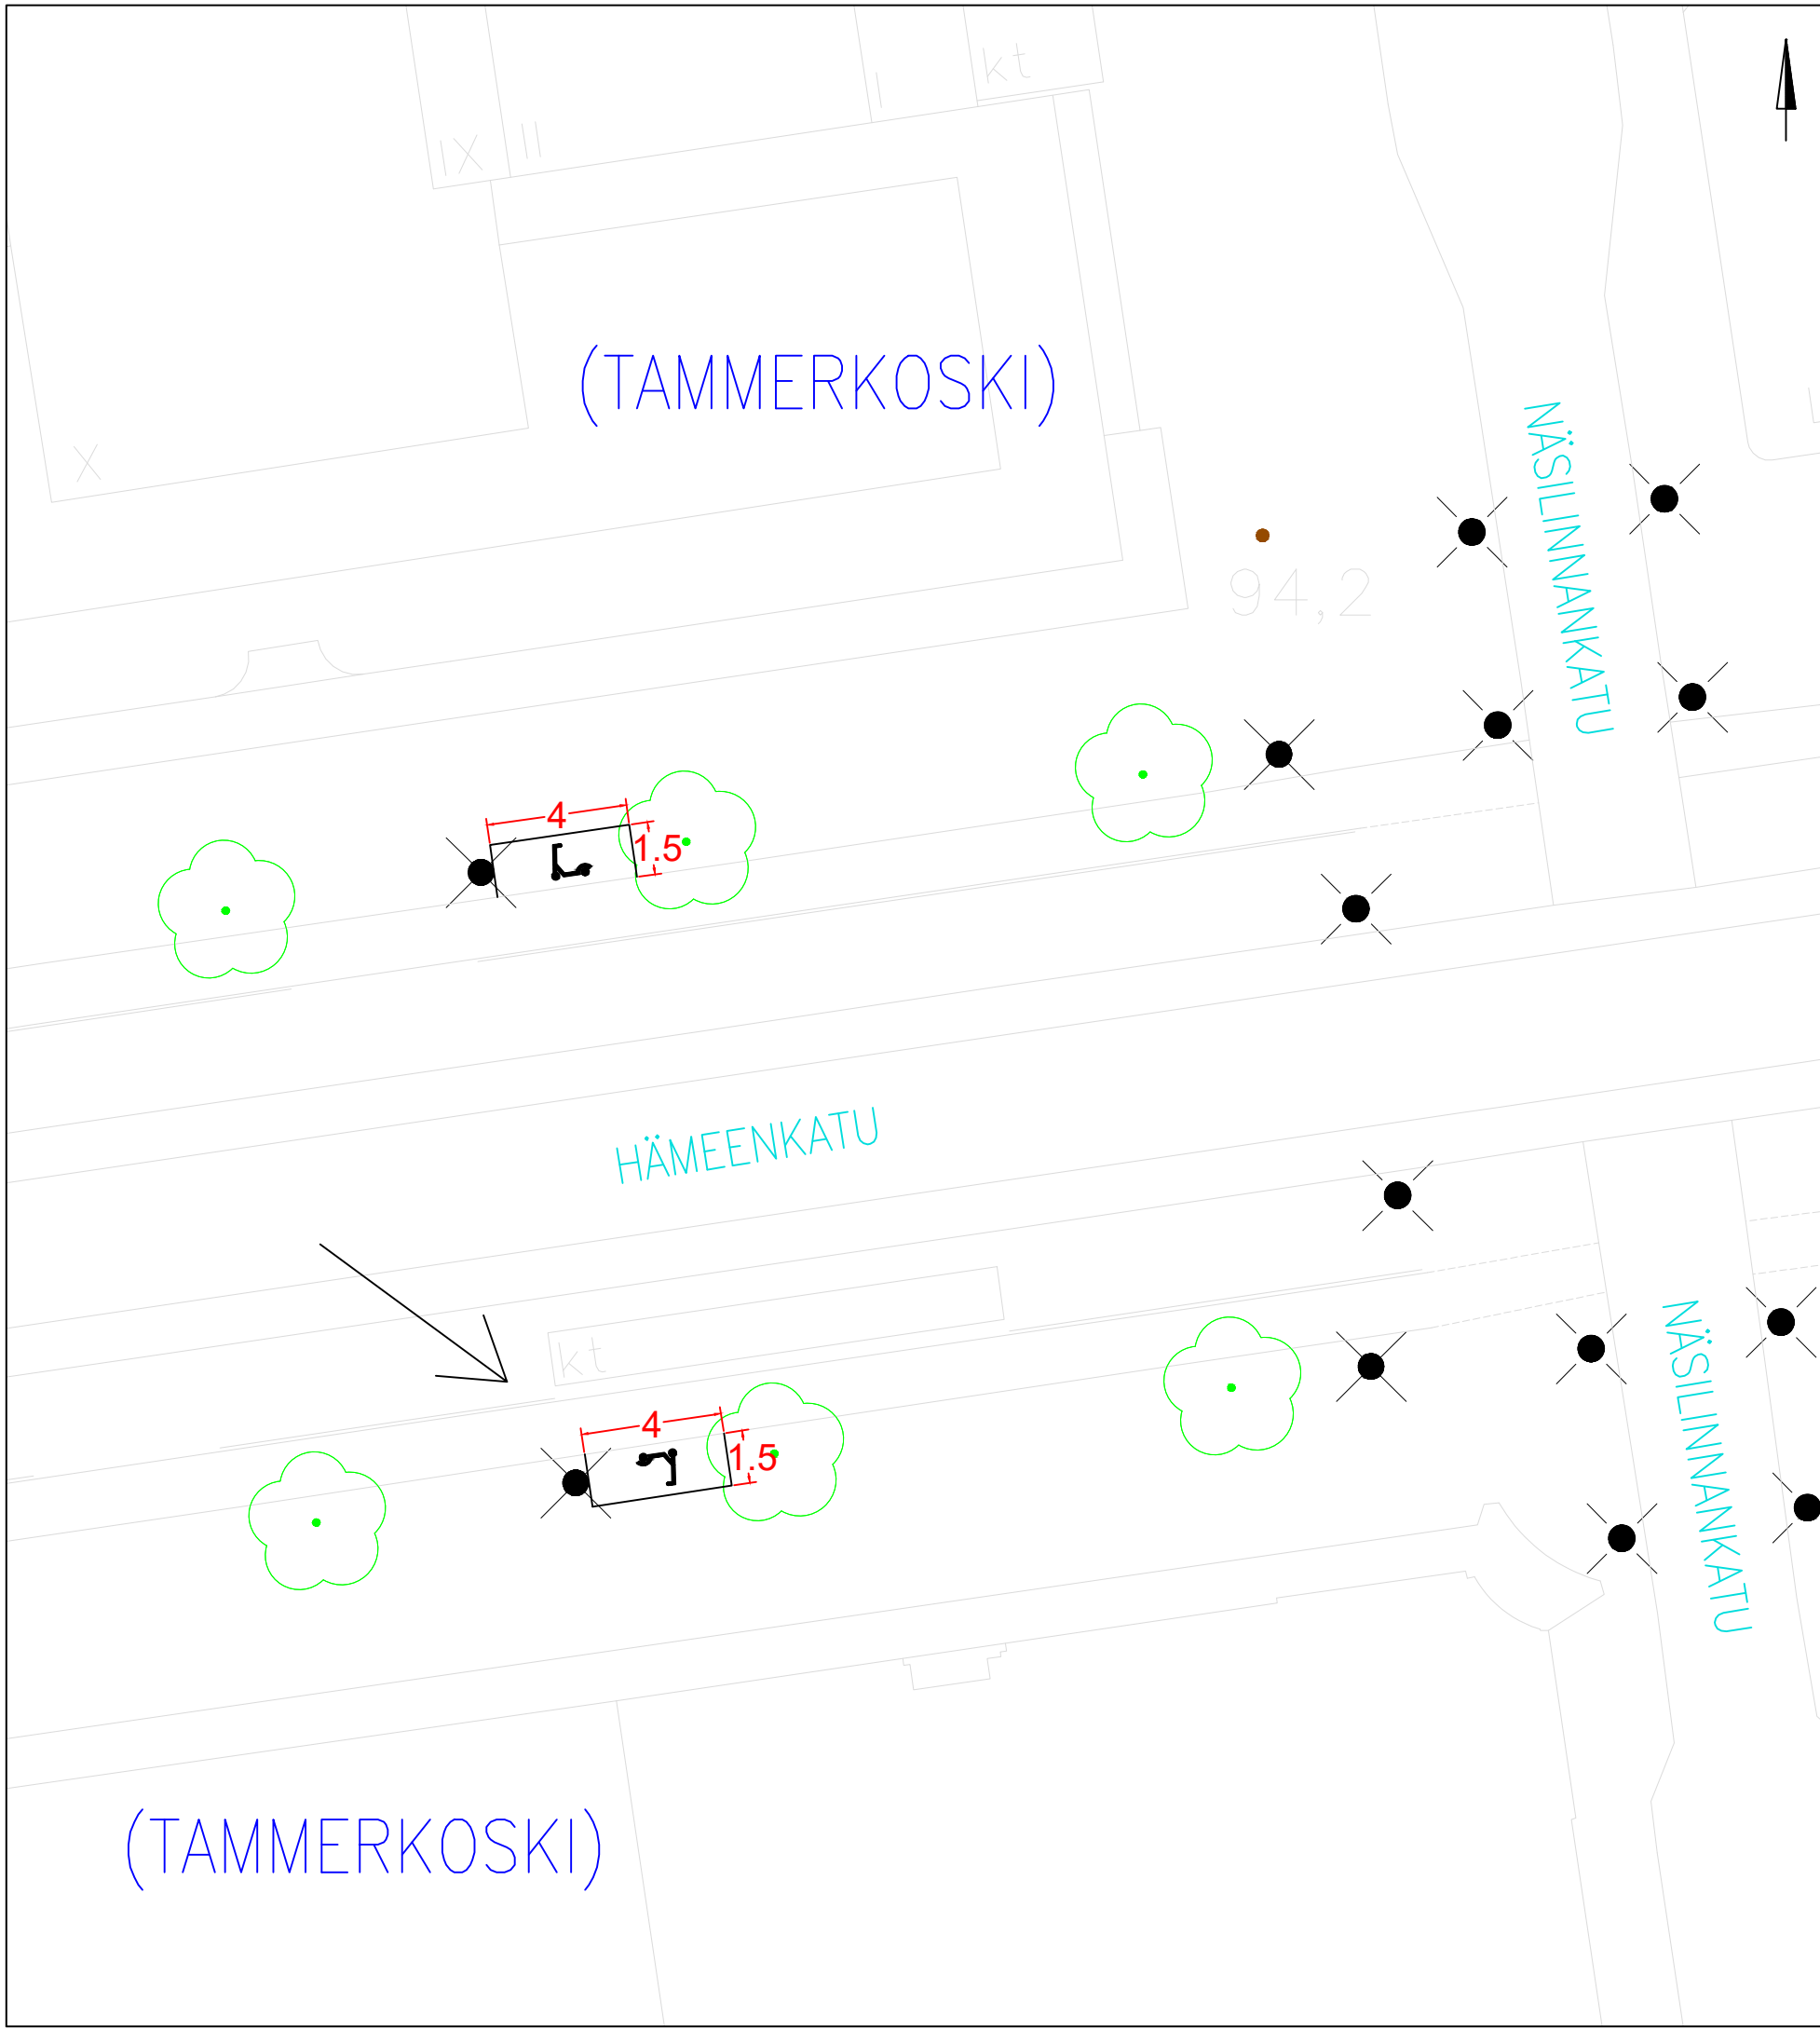


KOHTEEN TIEDOT

Toteutustapa: Tiemerkitä
 Paikkamäärä: 12

HÄMEENKATU – HÄMEENPUISTO VE 2

Sähköpotkulautojen pysäköinti
 (TAMMERKOSKI)
 Rakennussuunnitelma
 Piir.no: 1/22429/154
 22.12.2023 / TKü

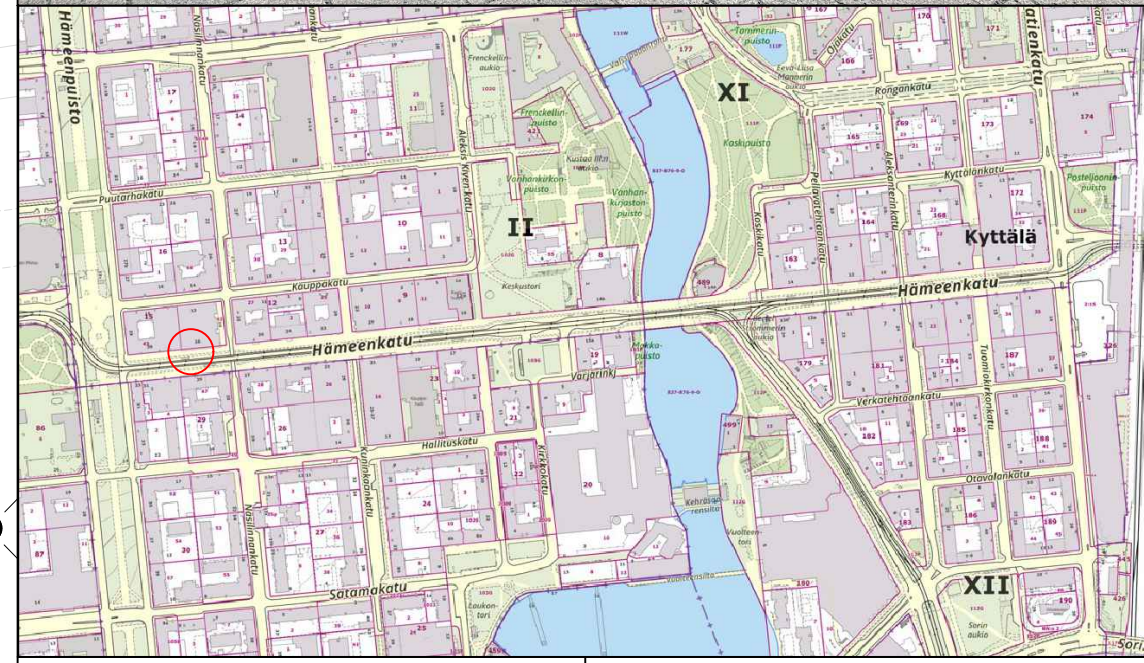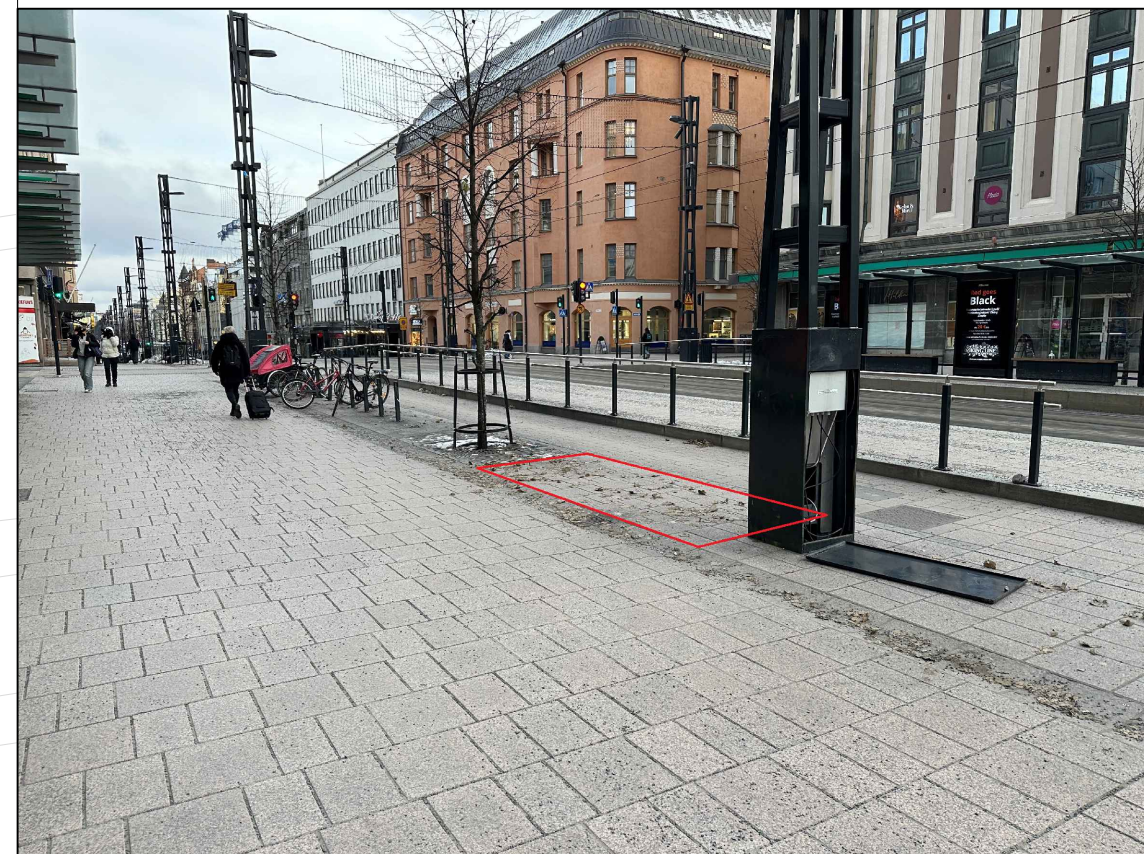
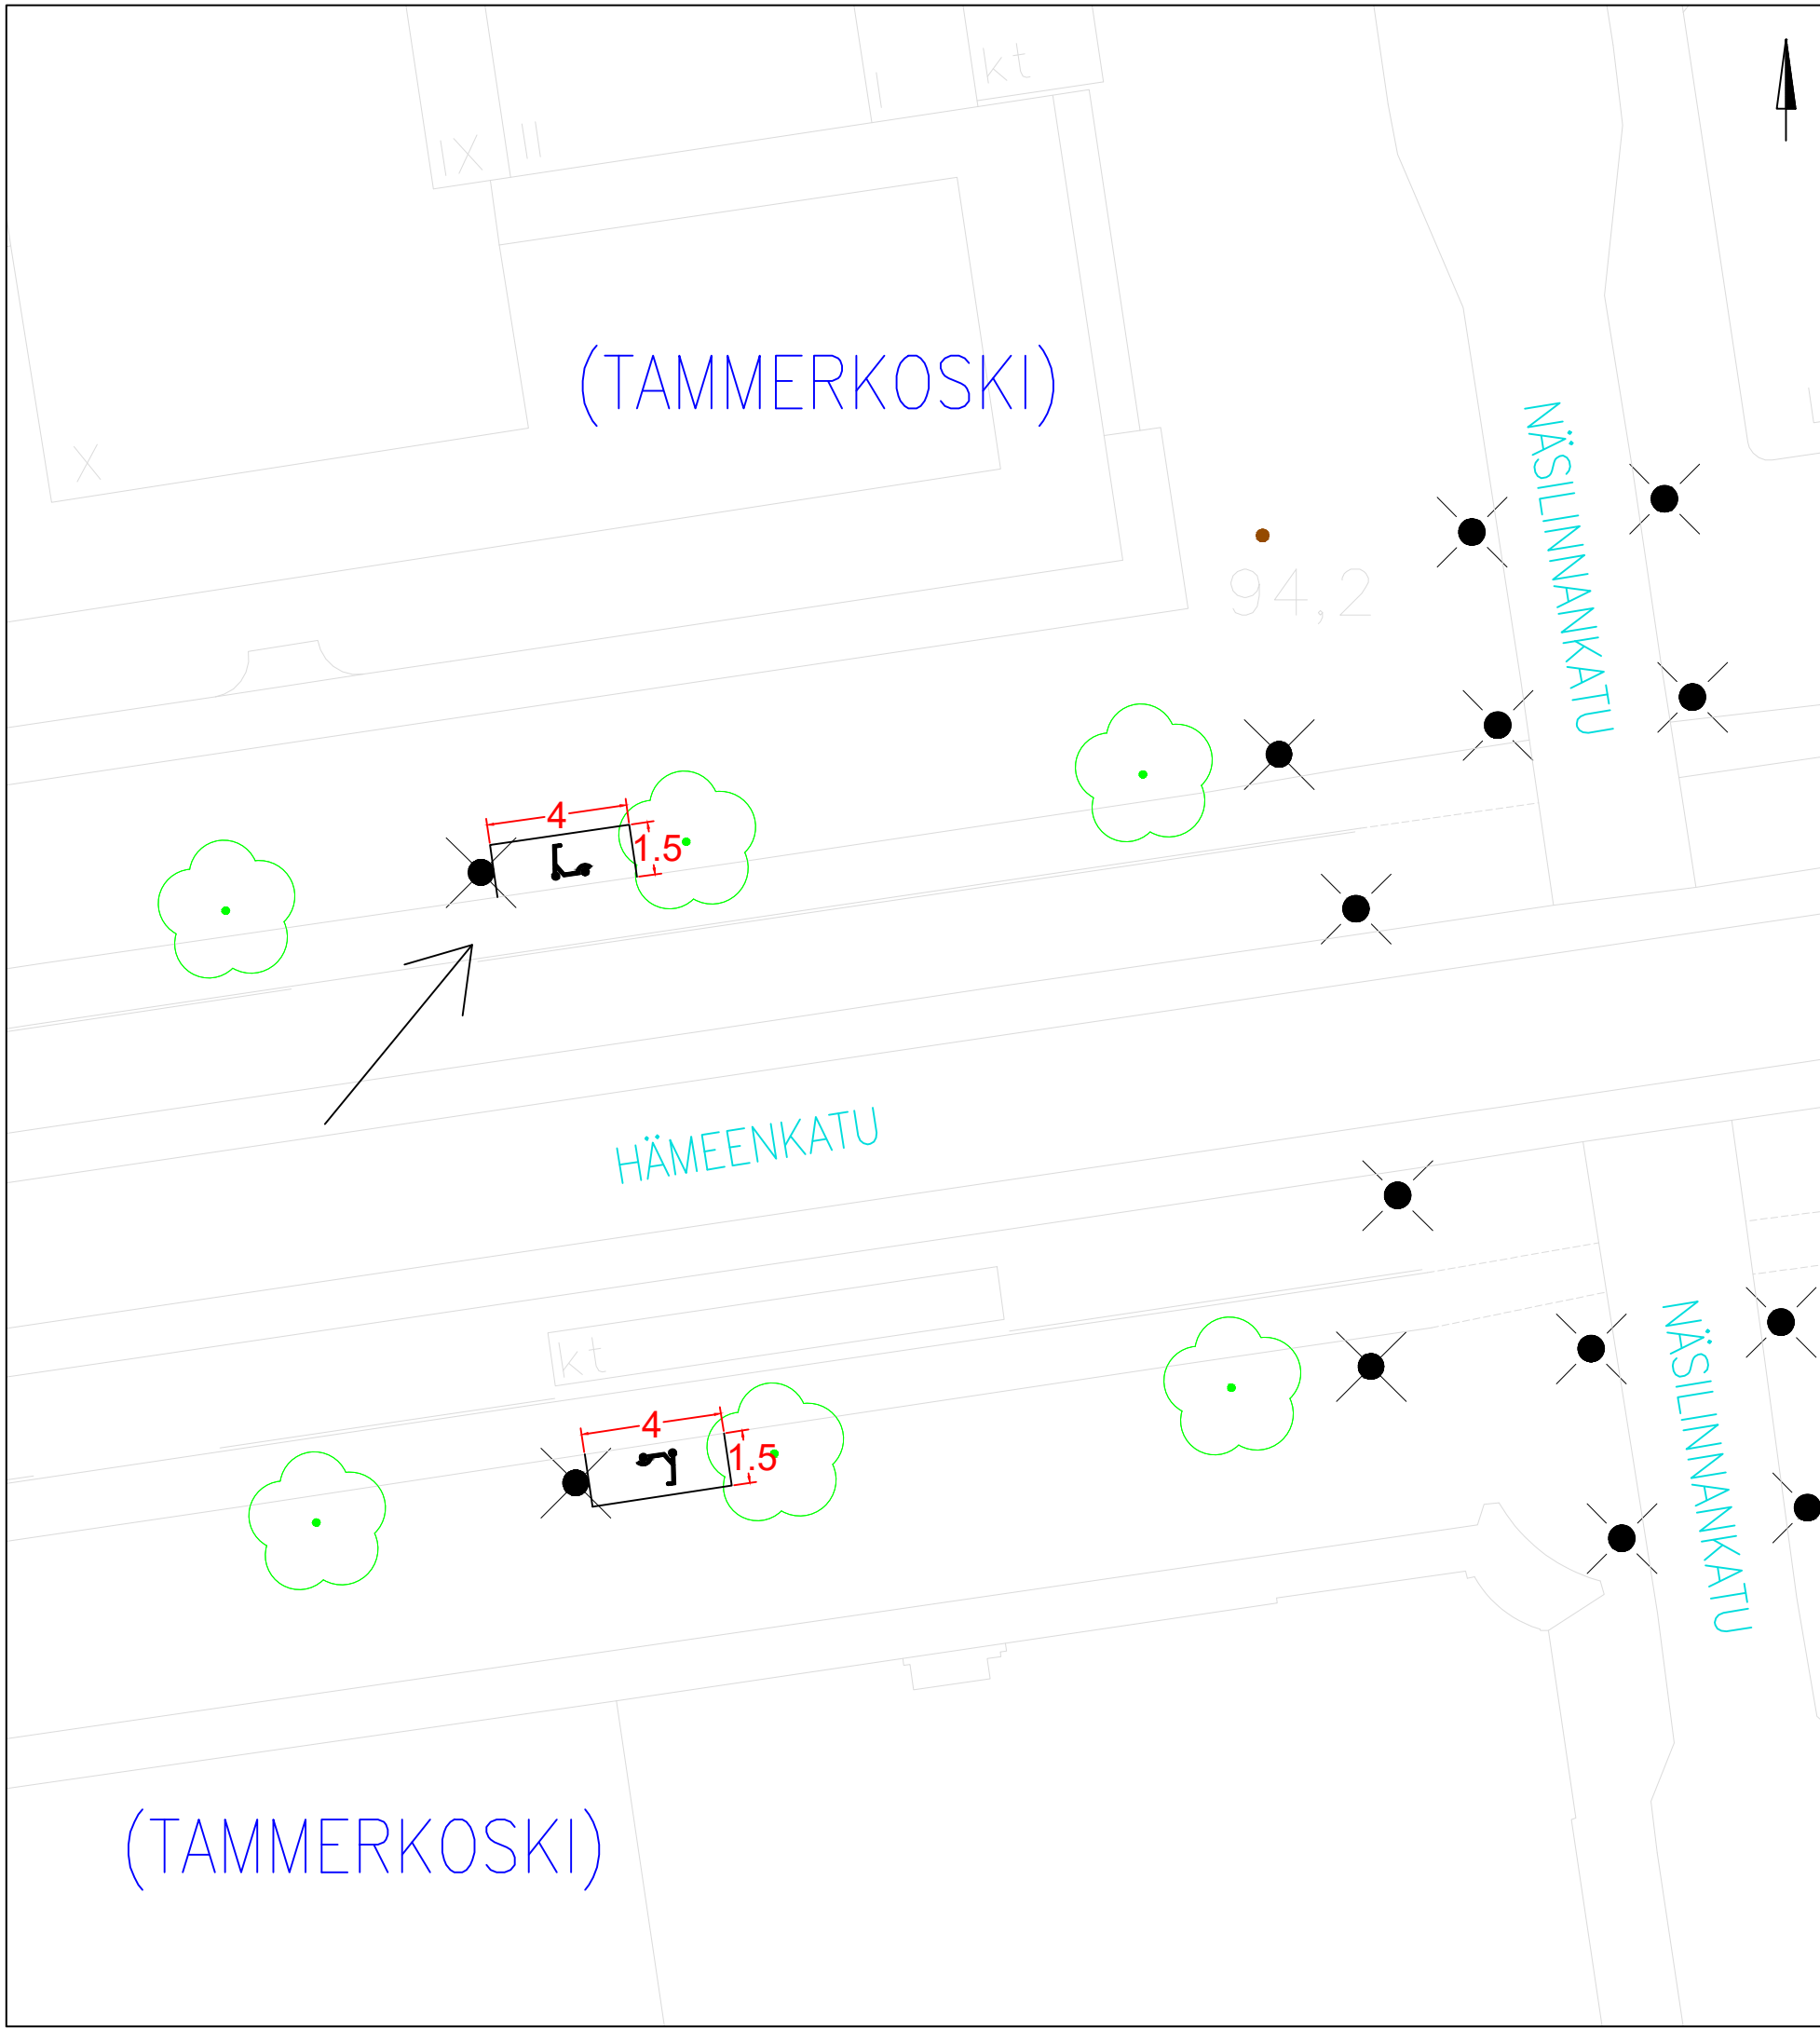


KOHTEEN TIEDOT

Toteutustapa: Tiemerkitä
 Paikkamäärä: 12

HÄMEENKATU – HÄMEENPUISTO VE 1

Sähköpotkulautojen pysäköinti
 (TAMMERKOSKI)
 Rakennussuunnitelma
 Piir.no: 1/22429/153
 22.12.2023 / TKü

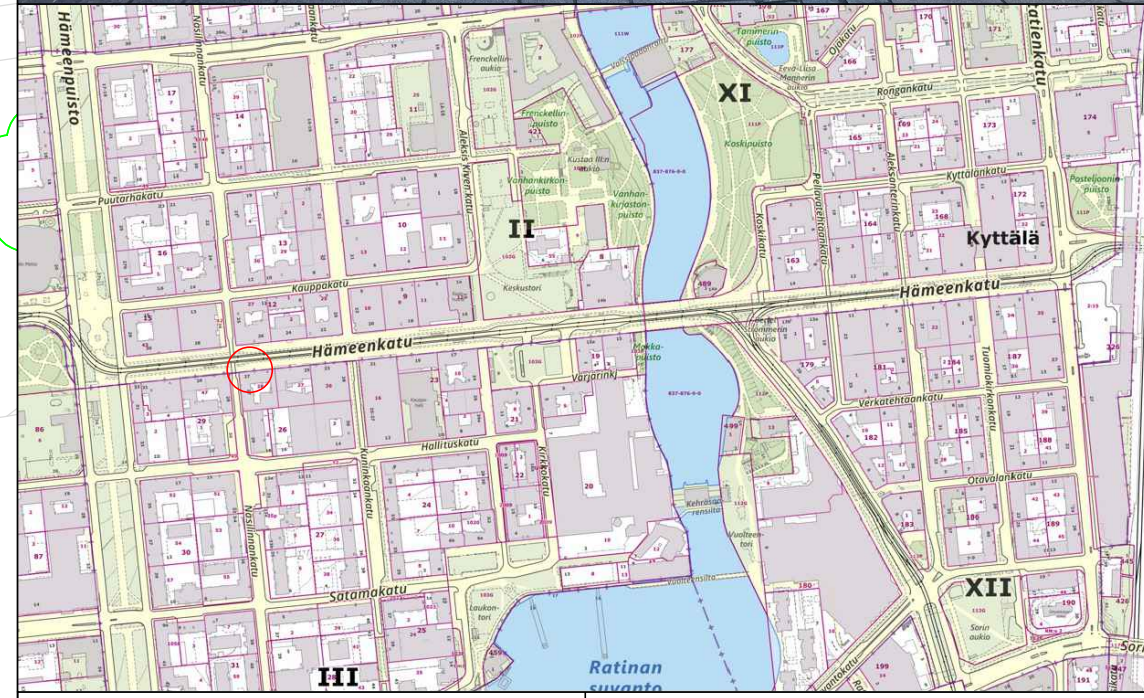
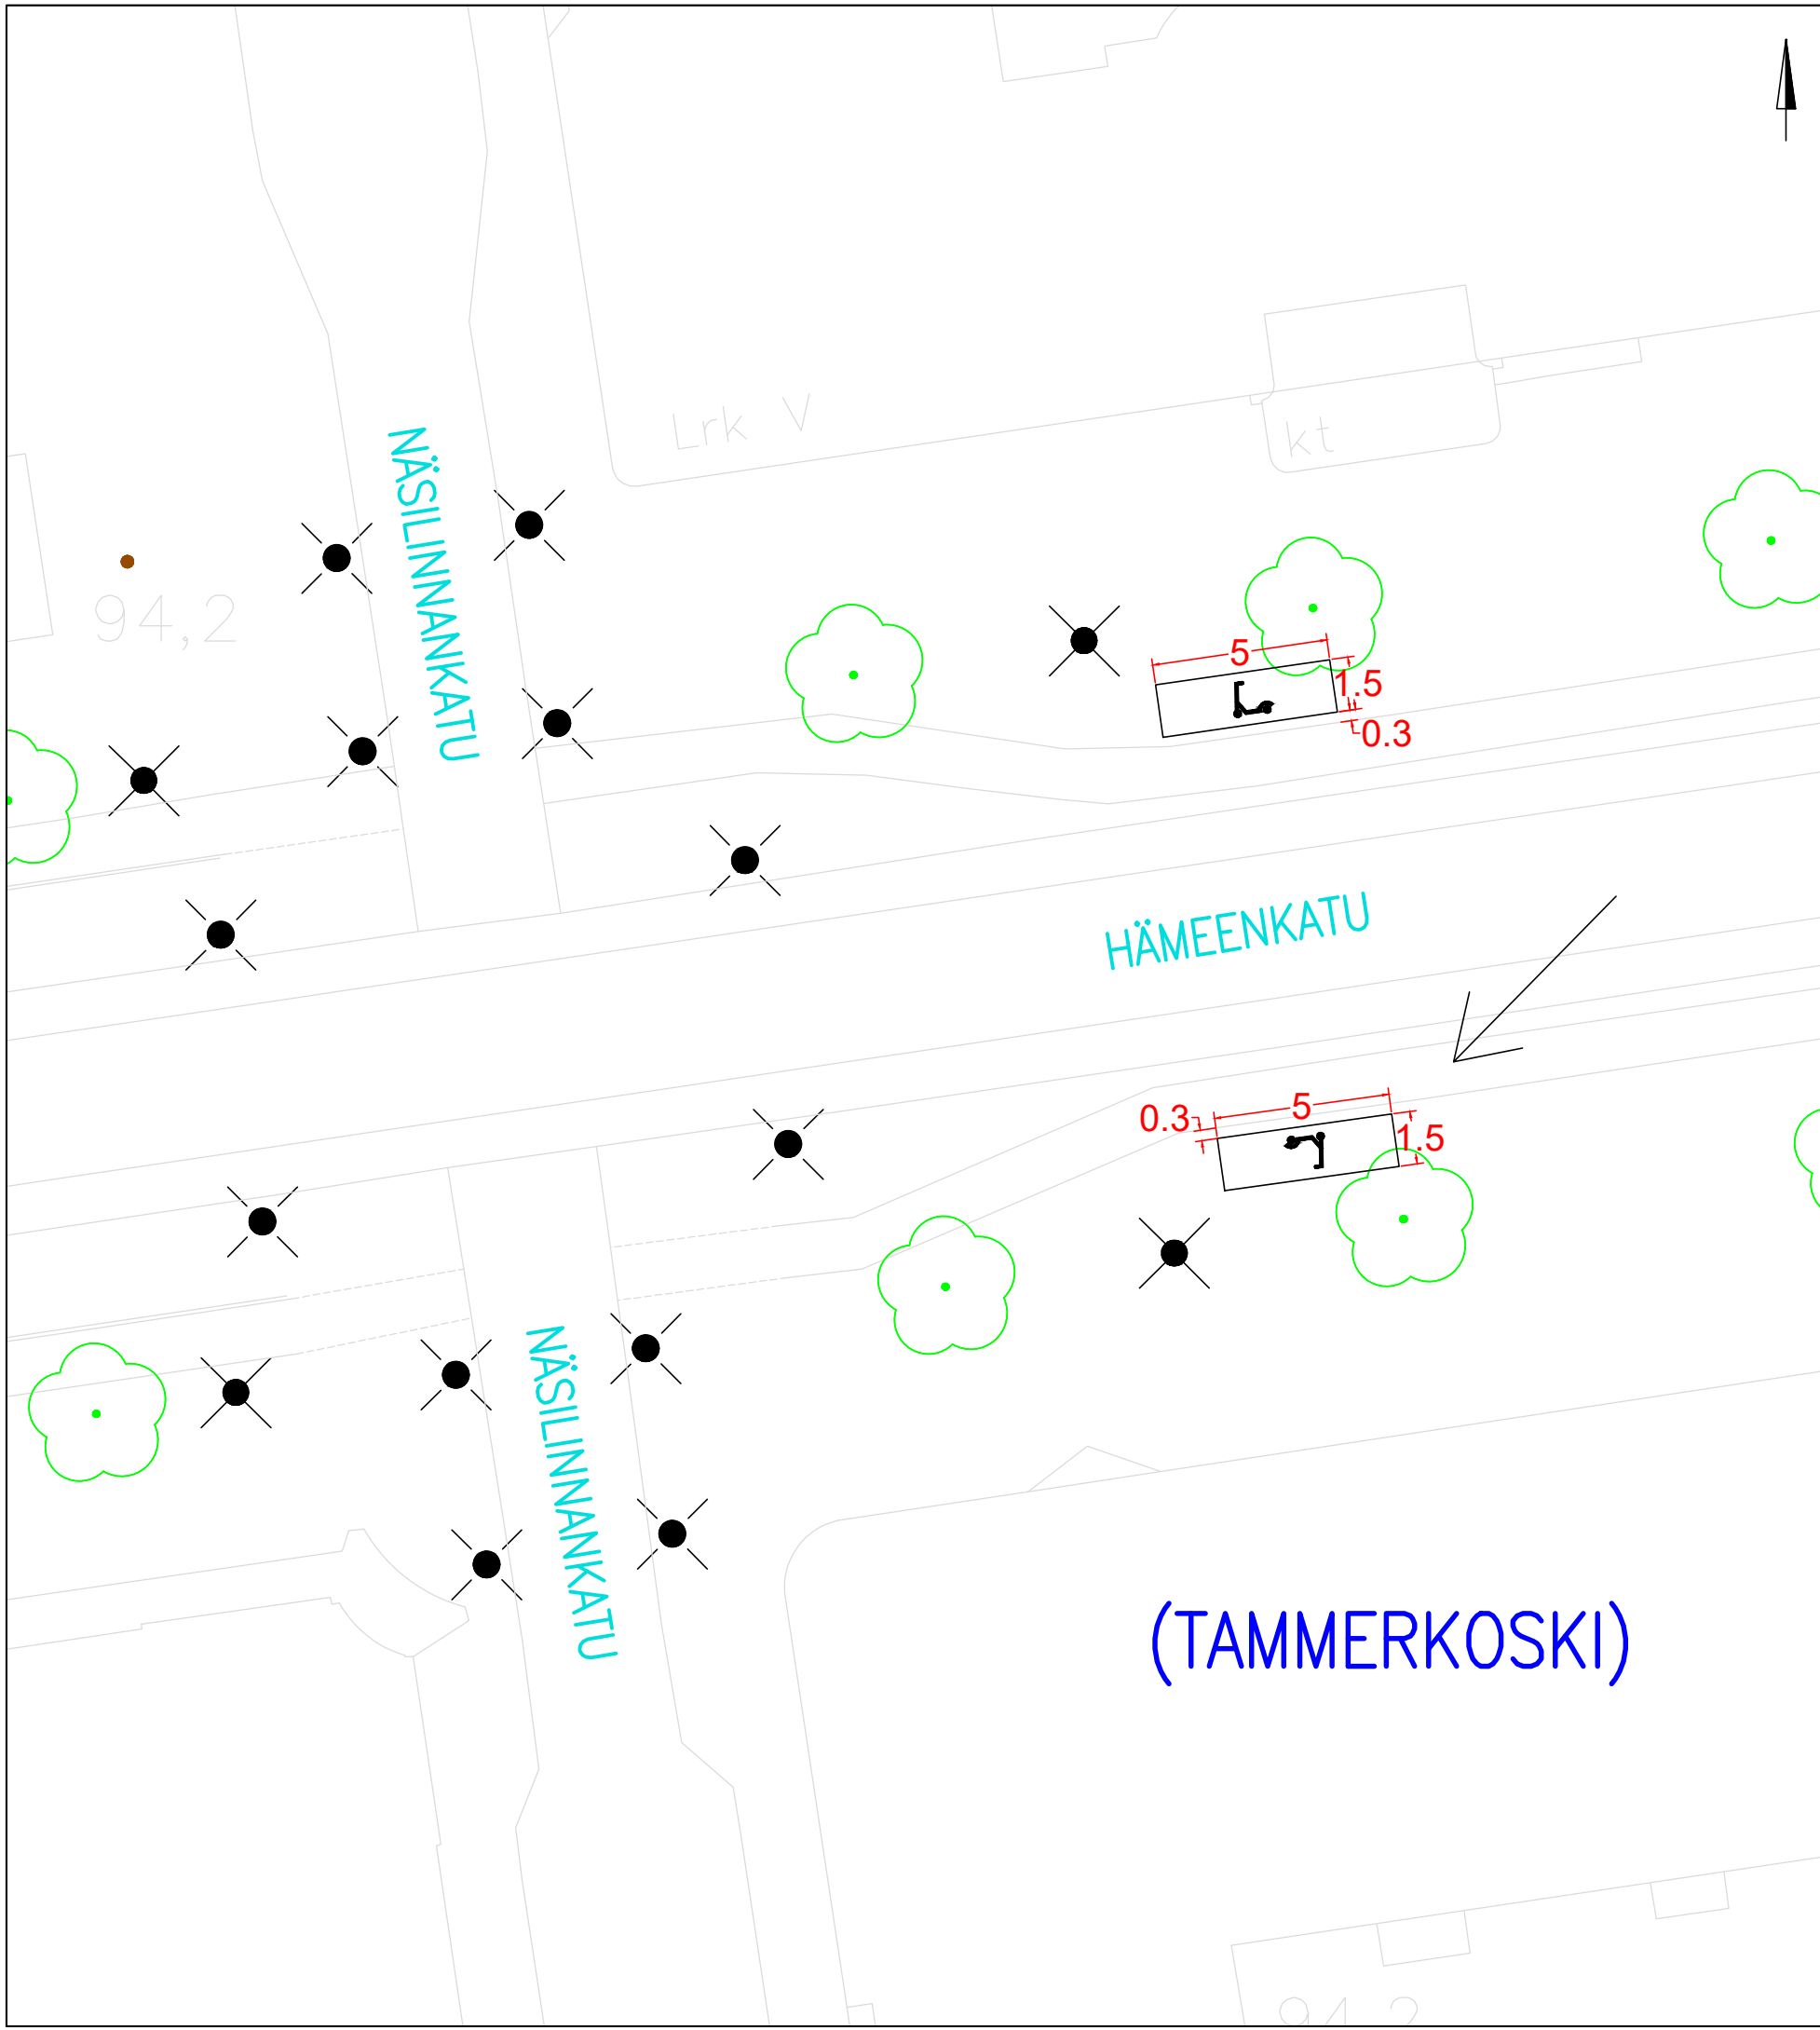


KOHTEEN TIEDOT

Toteutustapa: Tiemerkitä
Paikkamäärä: 15

HÄMEENKATU – NÄSILINNANKATU VE 2

Sähköpotkulautojen pysäköinti
(TAMMERKOSKI)
Rakennussuunnitelma
Piir.no: 1/22429/163
22.12.2023 / TKü

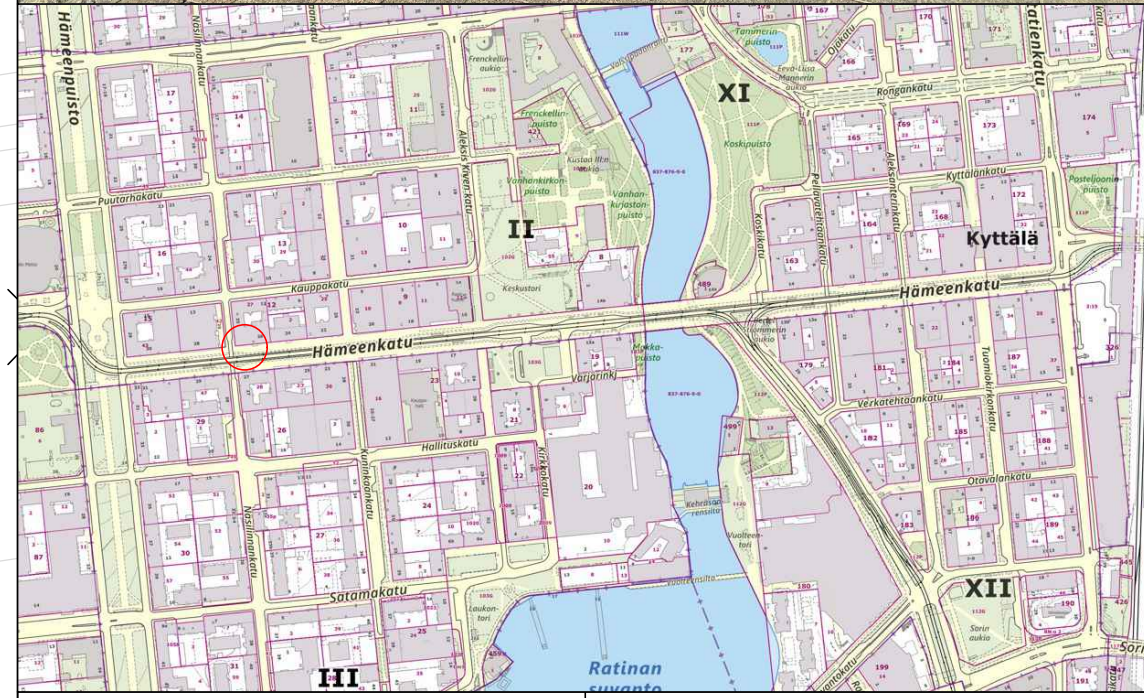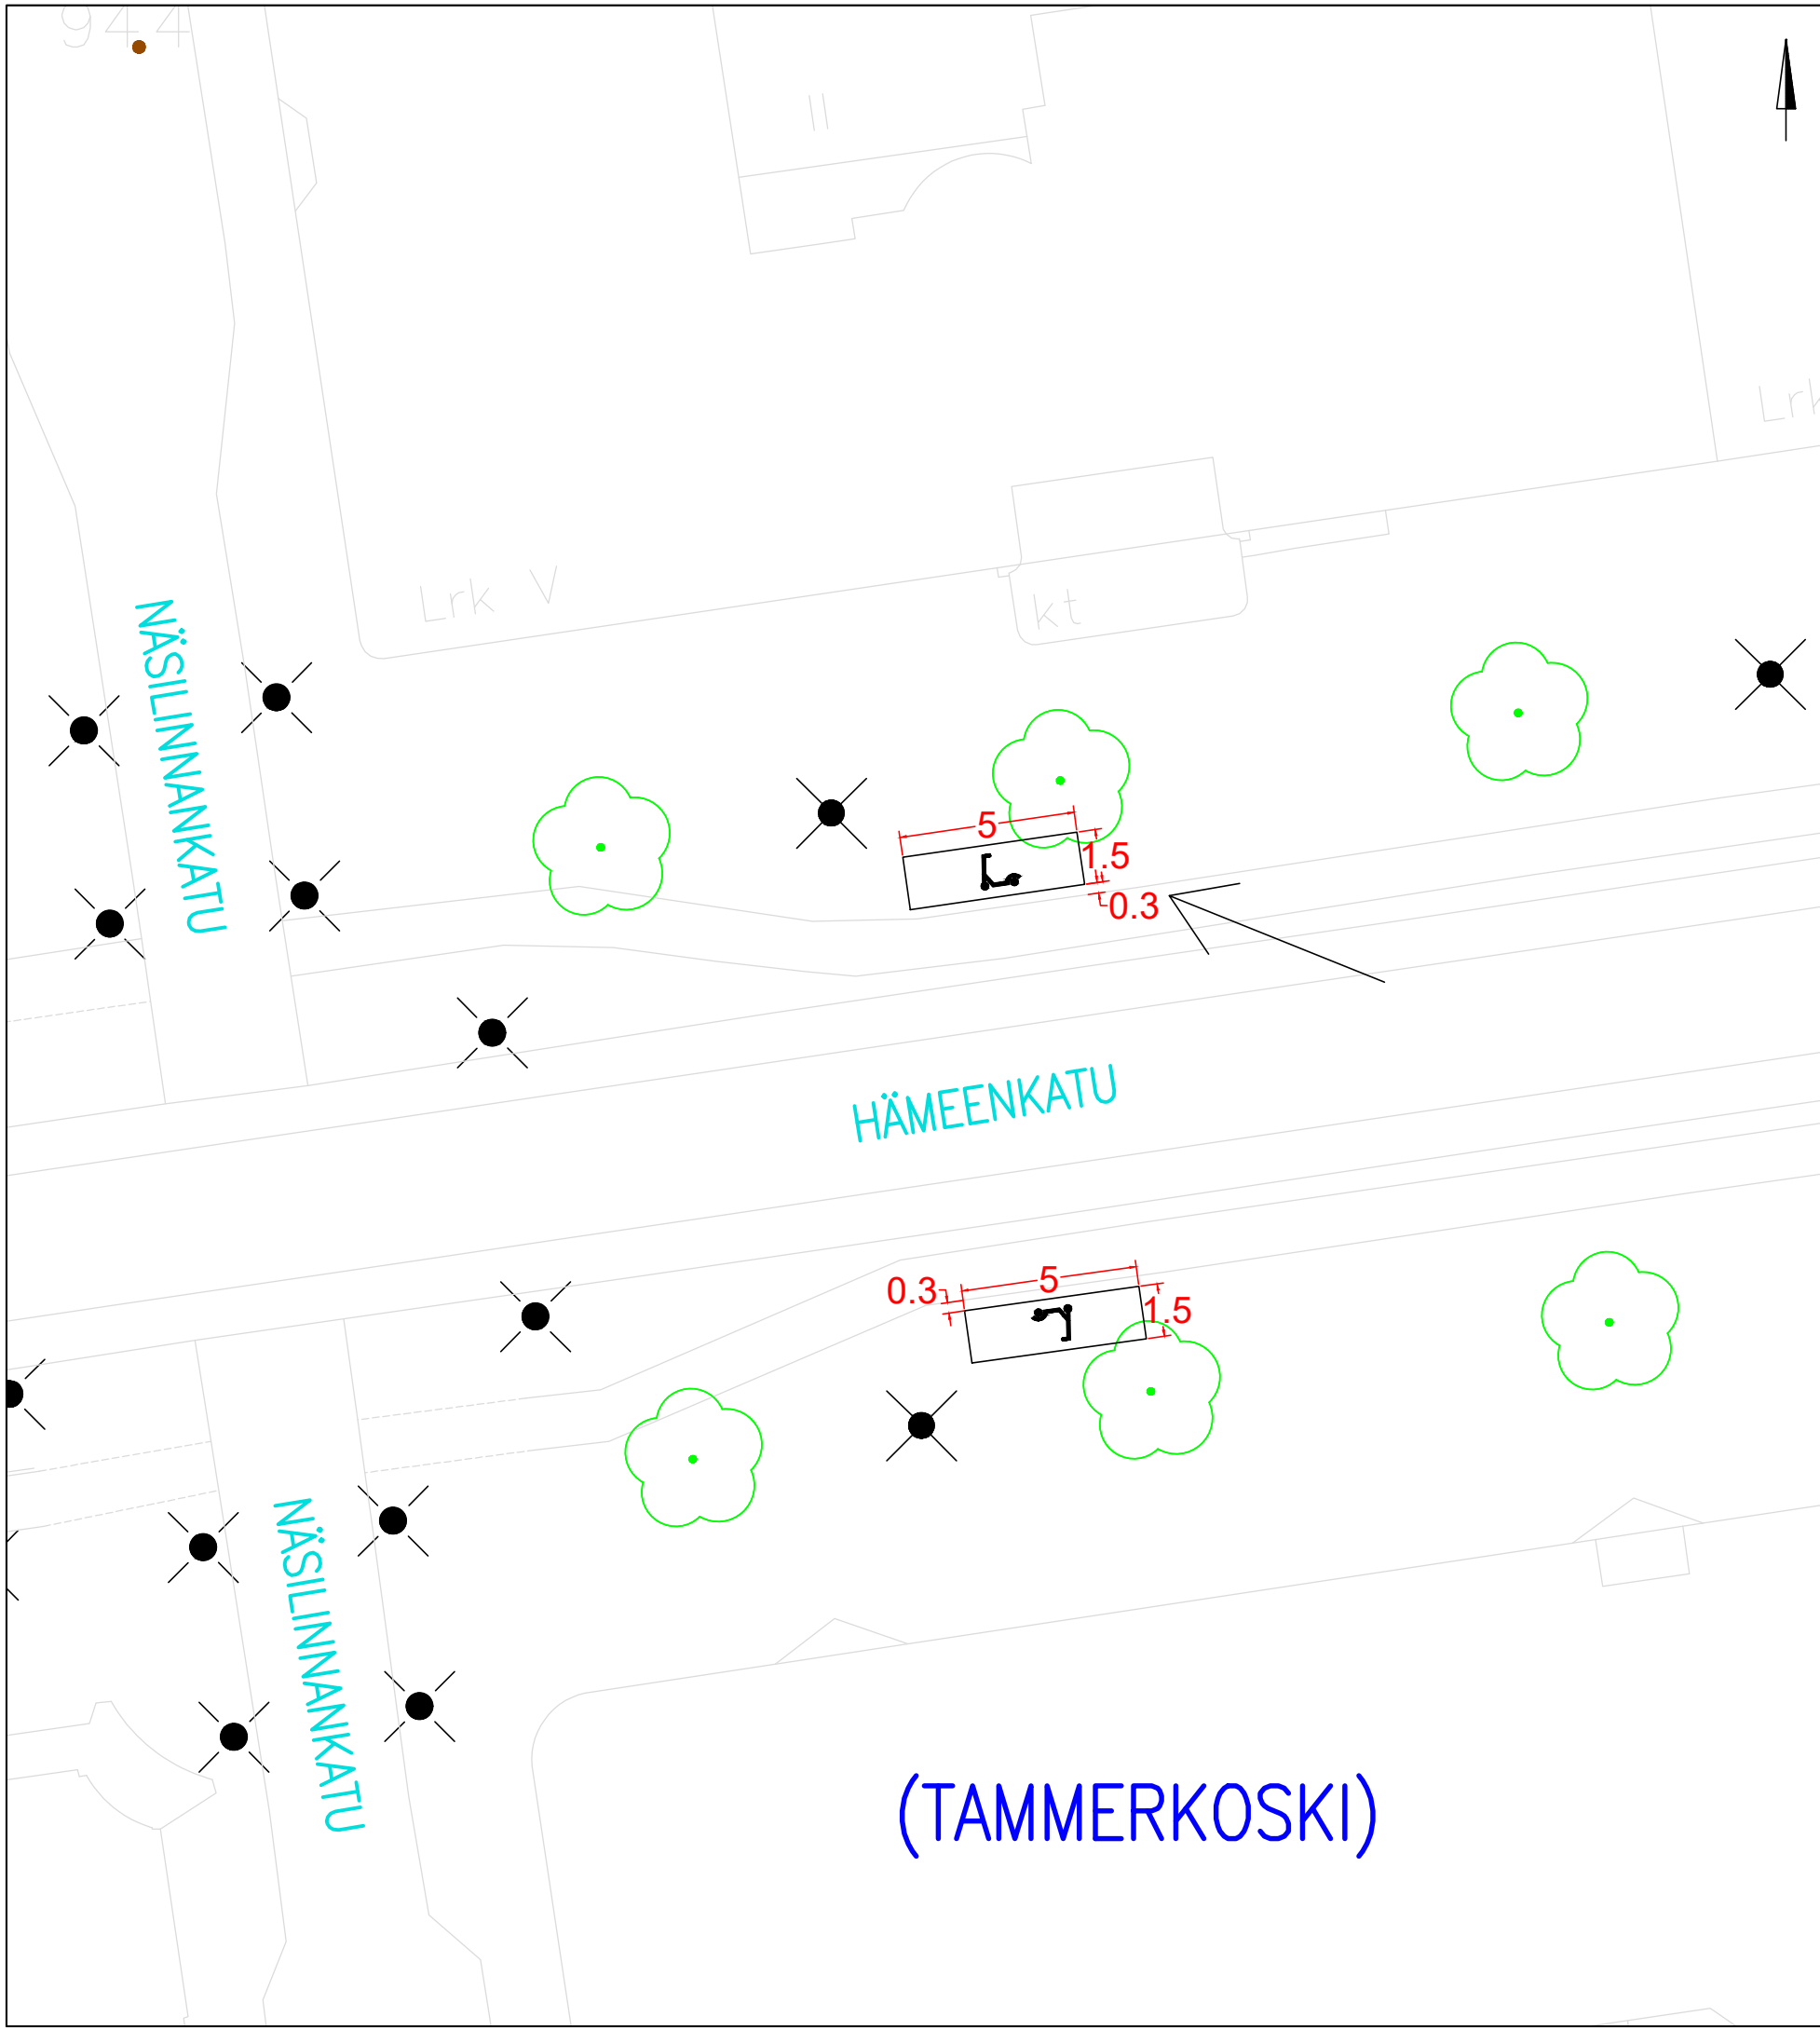

KOHTEEN TIEDOT

Toteutustapa: Tiemerkitä
 Paikkamäärä: 15

HÄMEENKATU – NÄSILINNANKATU VE 1

Sähköpotkulautojen pysäköinti
 (TAMMERKOSKI)
 Rakennussuunnitelma
 Piir.no: 1/22429/162
 22.12.2023 / TKü



(TAMMERKOSKI)

Hämeenkatu 18

Lrk VI

HÄMEENKATU

(TAMMERKOSKI)

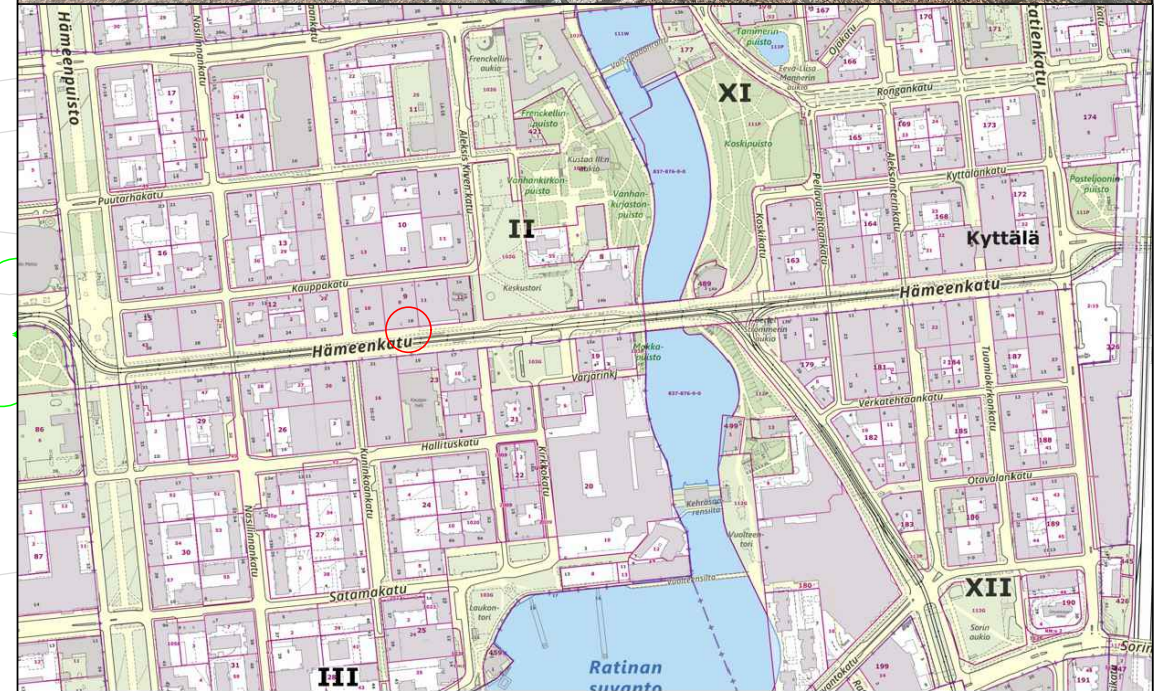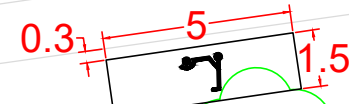

KOHTEEN TIEDOT

Toteutustapa: Tiemerkitä

Paikkamäärä: 15



HÄMEENKATU – KUNINKAANKATU VE 1

Sähköpotkulautojen pysäköinti
(TAMMERKOSKI)

Rakennussuunnitelma

Piir.no: 1/22429/159

22.12.2023 / TKü

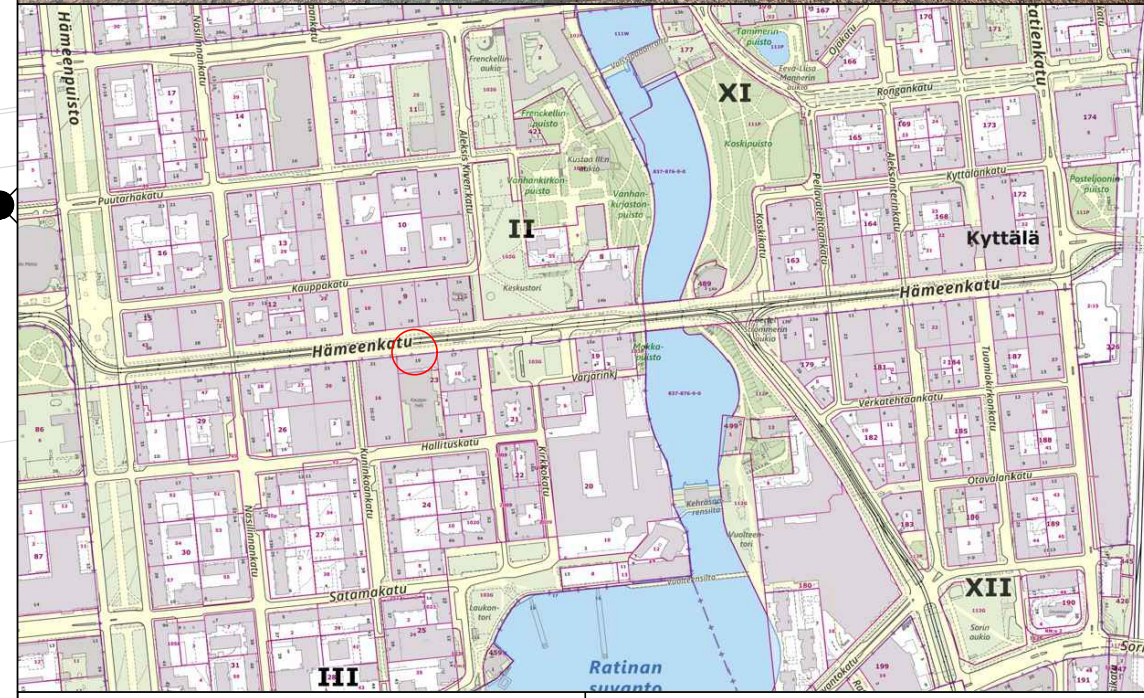
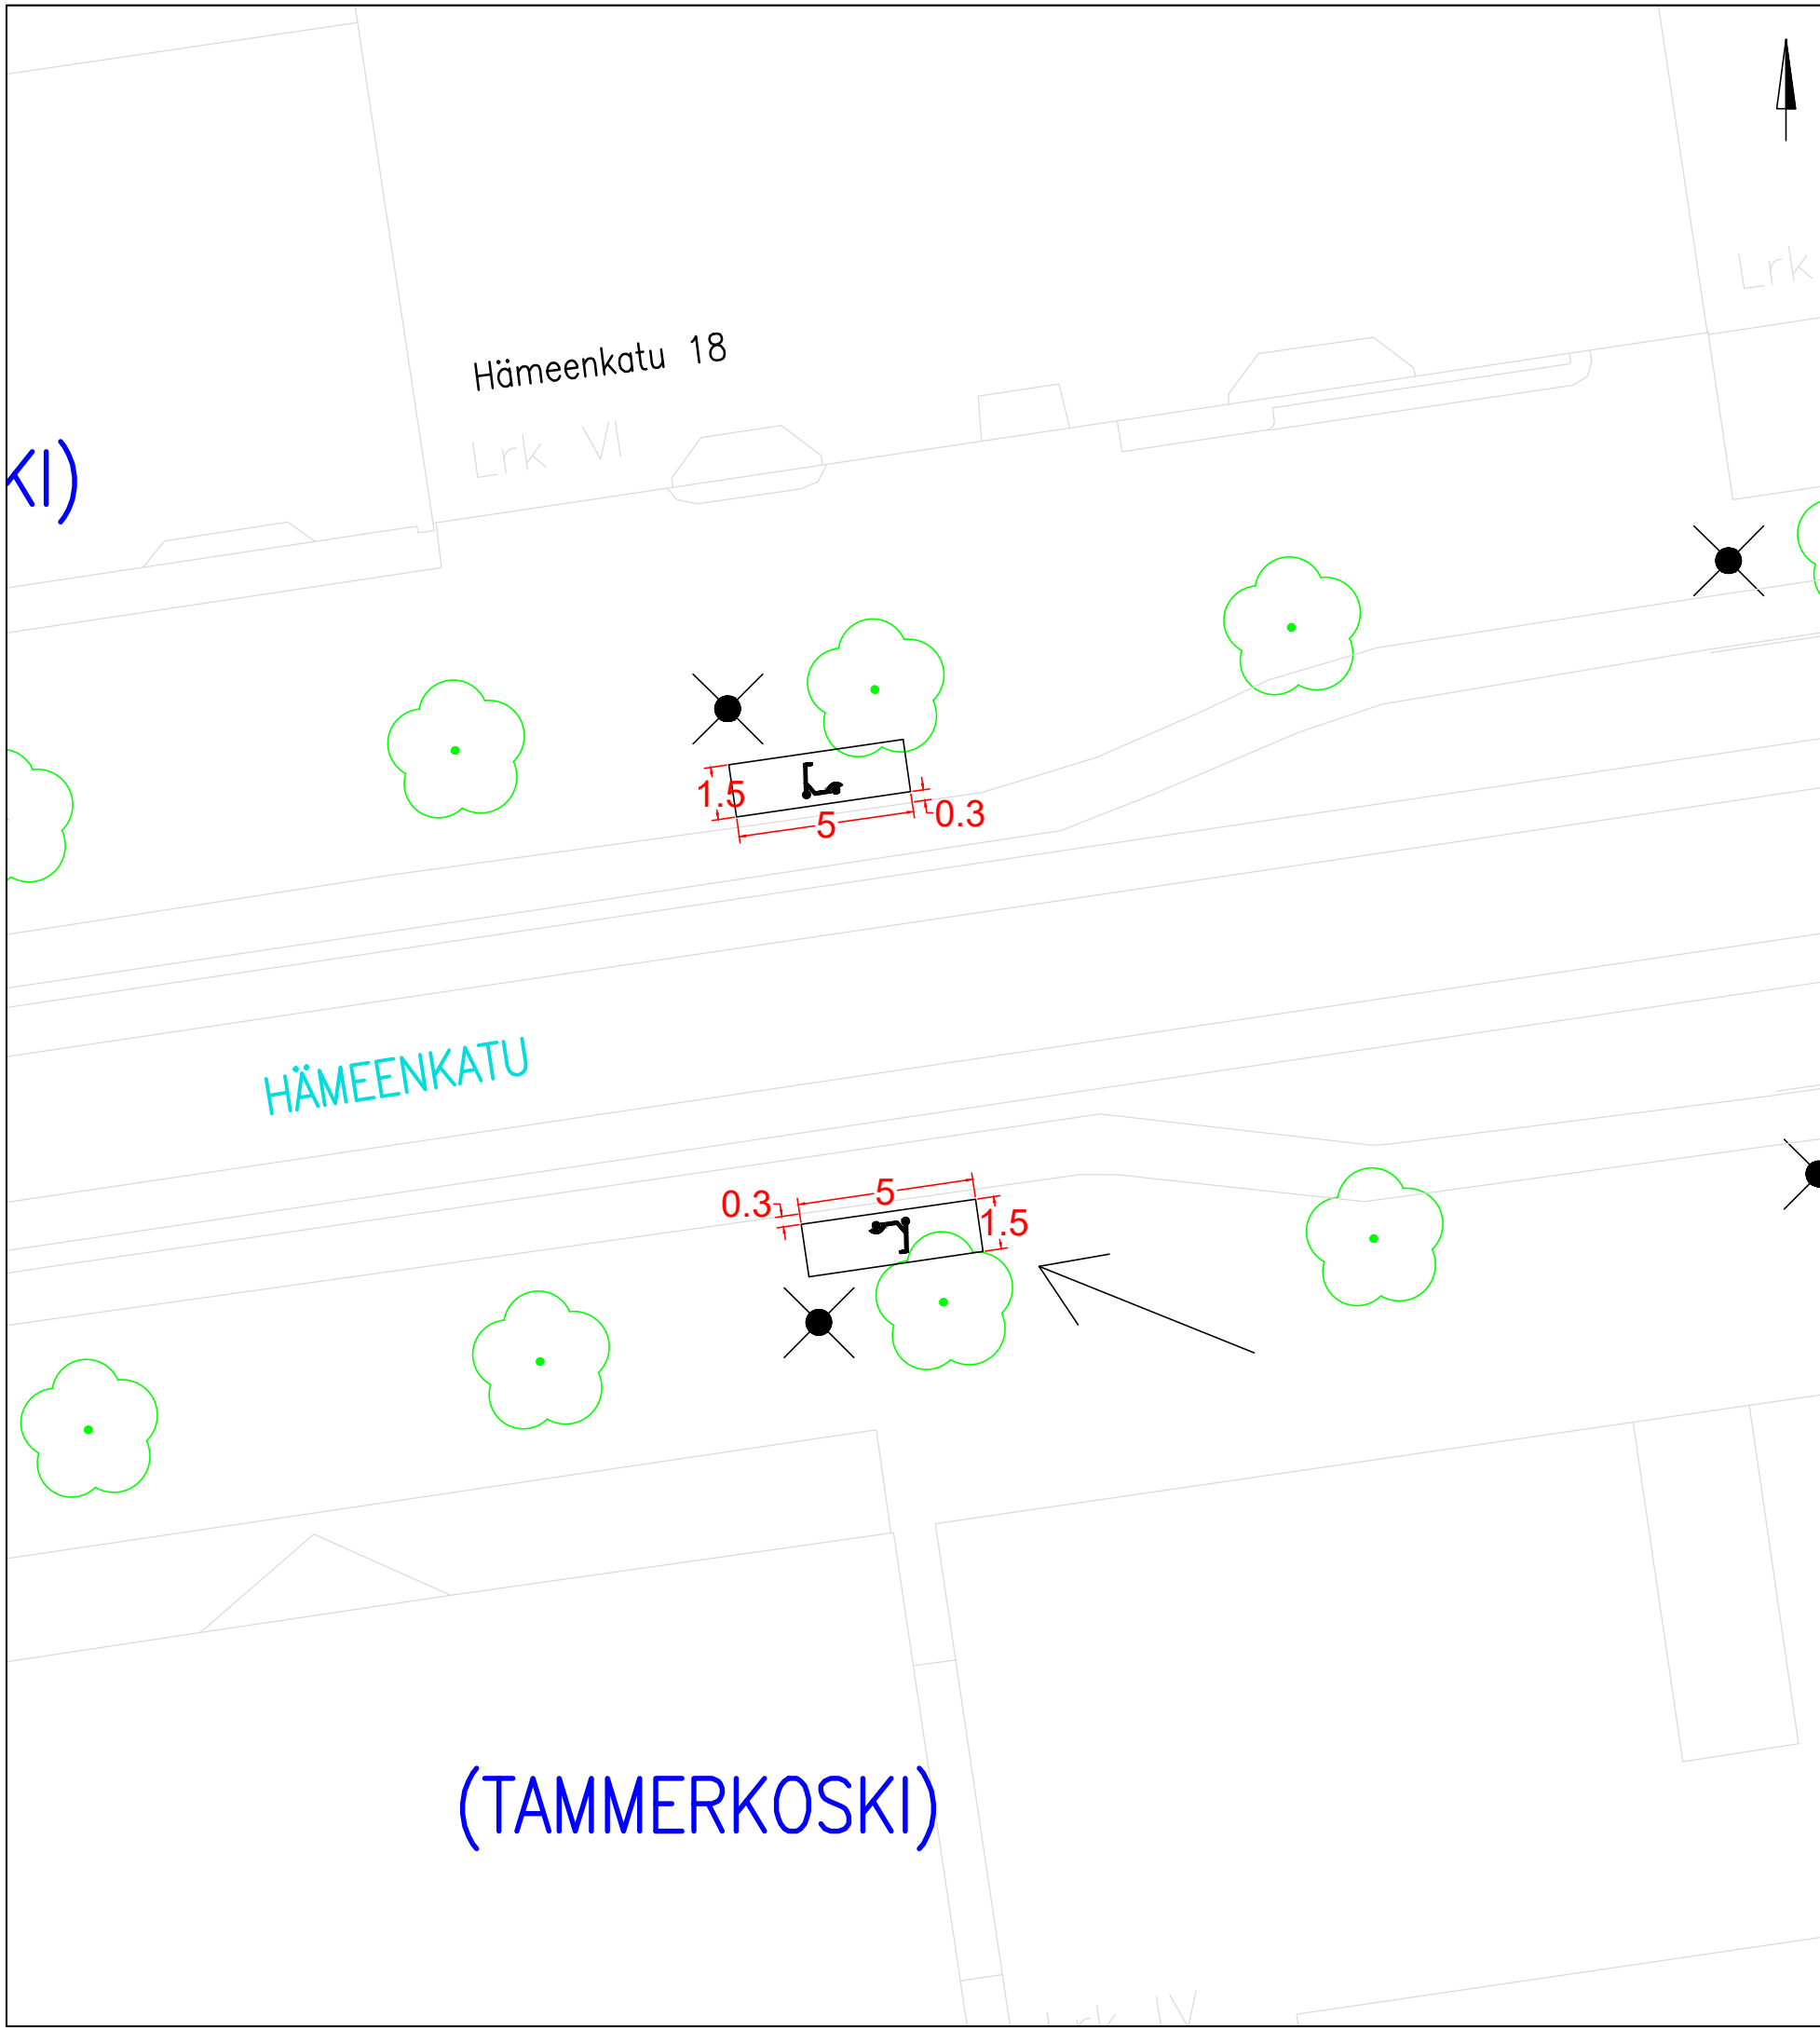


KOHTeen TIEDOT

Toteutustapa: Tiemerkitä
Paikkamäärä: 15

HÄMEENKATU – KUNINKAANKATU VE 2

Sähköpotkulautojen pysäköinti
(TAMMERKOSKI)
Rakennussuunnitelma
Piir.no: 1/22429/160
22.12.2023 / TKü


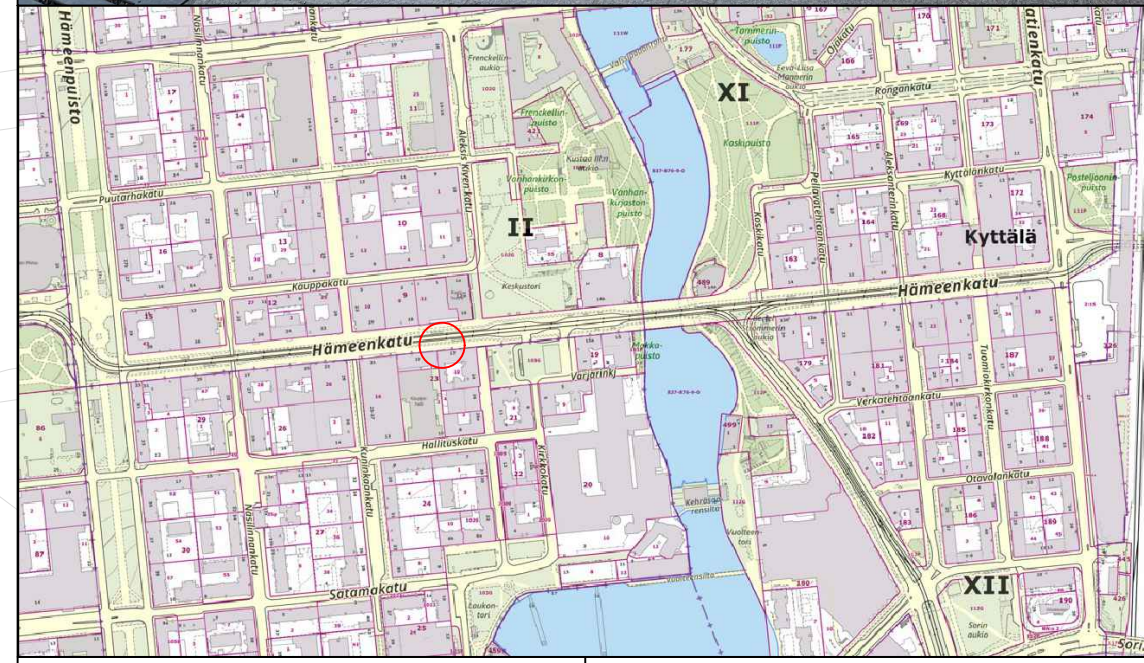
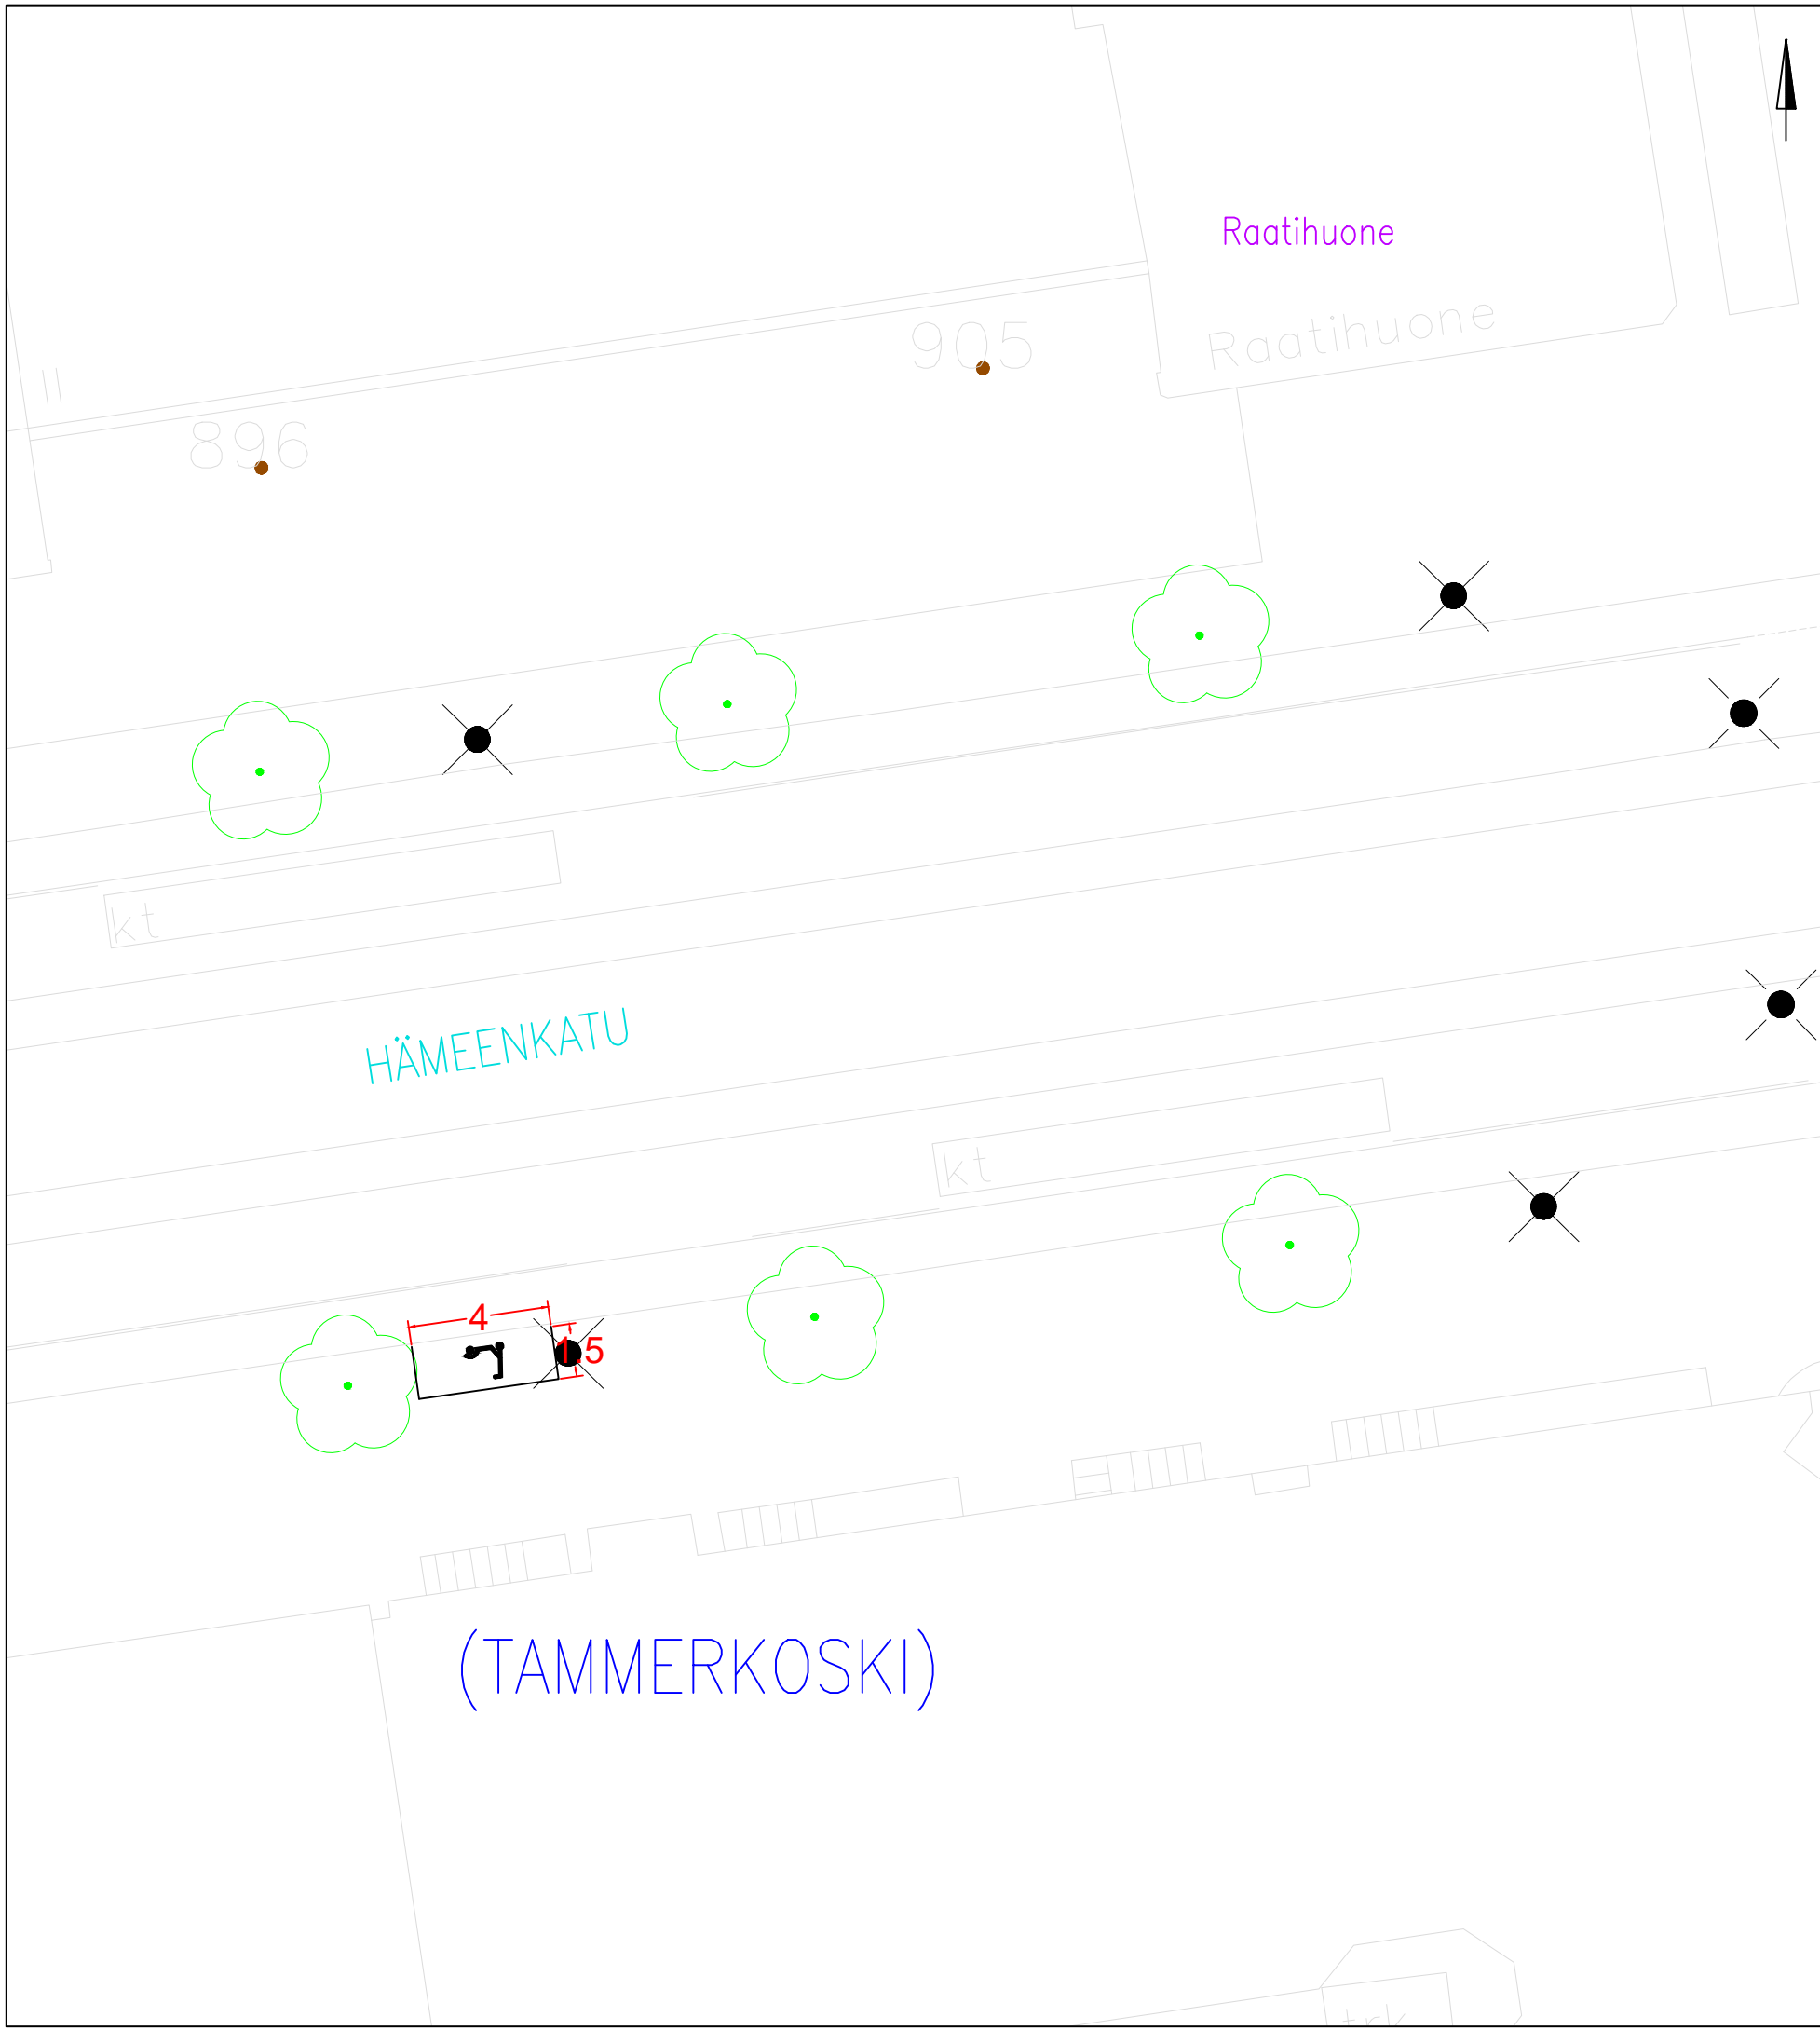


KOHTEEN TIEDOT

Toteutustapa: Tiemerkitä
 Paikkamäärä: 12

HÄMEENKATU – KUNINKAANKATU VE 3

Sähköpotkulautojen pysäköinti
 (TAMMERKOSKI)
 Rakennussuunnitelma
 Piir.no: 1/22429/161
 22.12.2023 / TKü

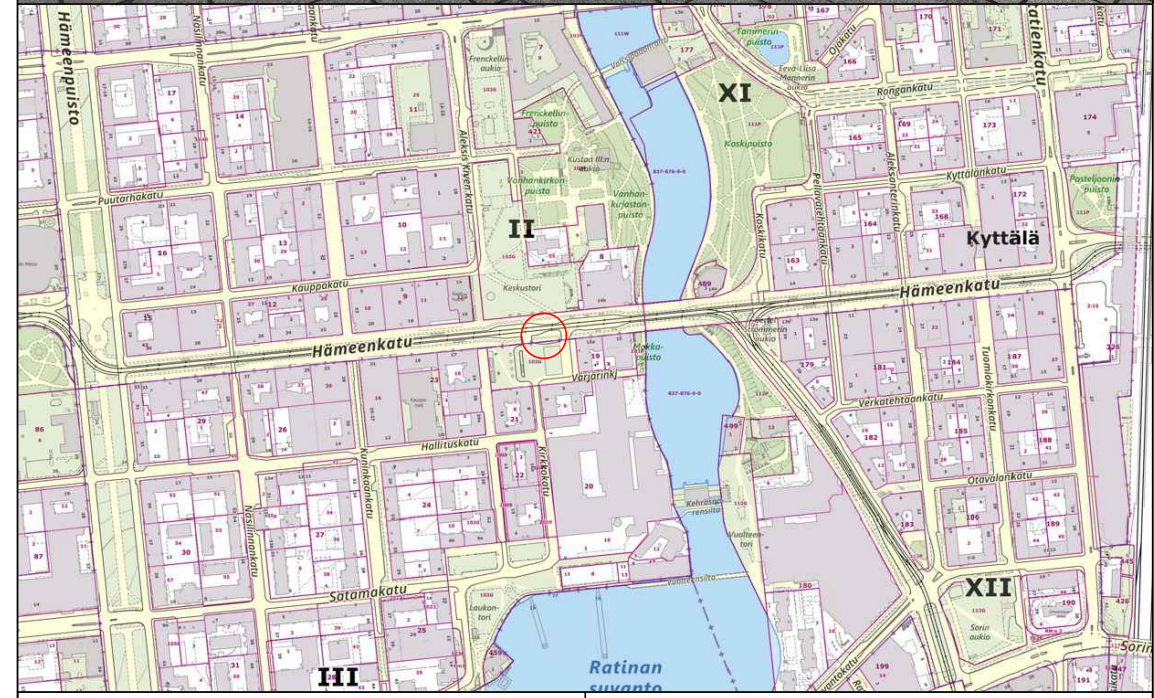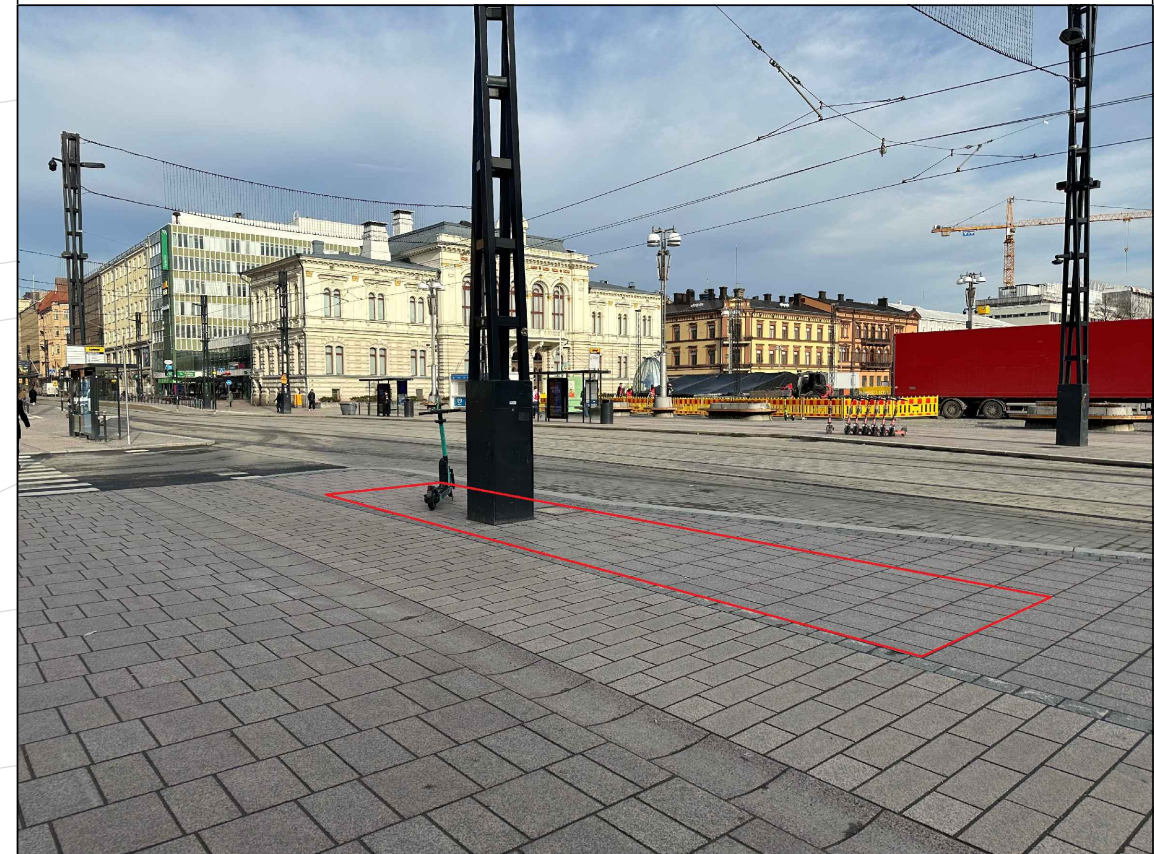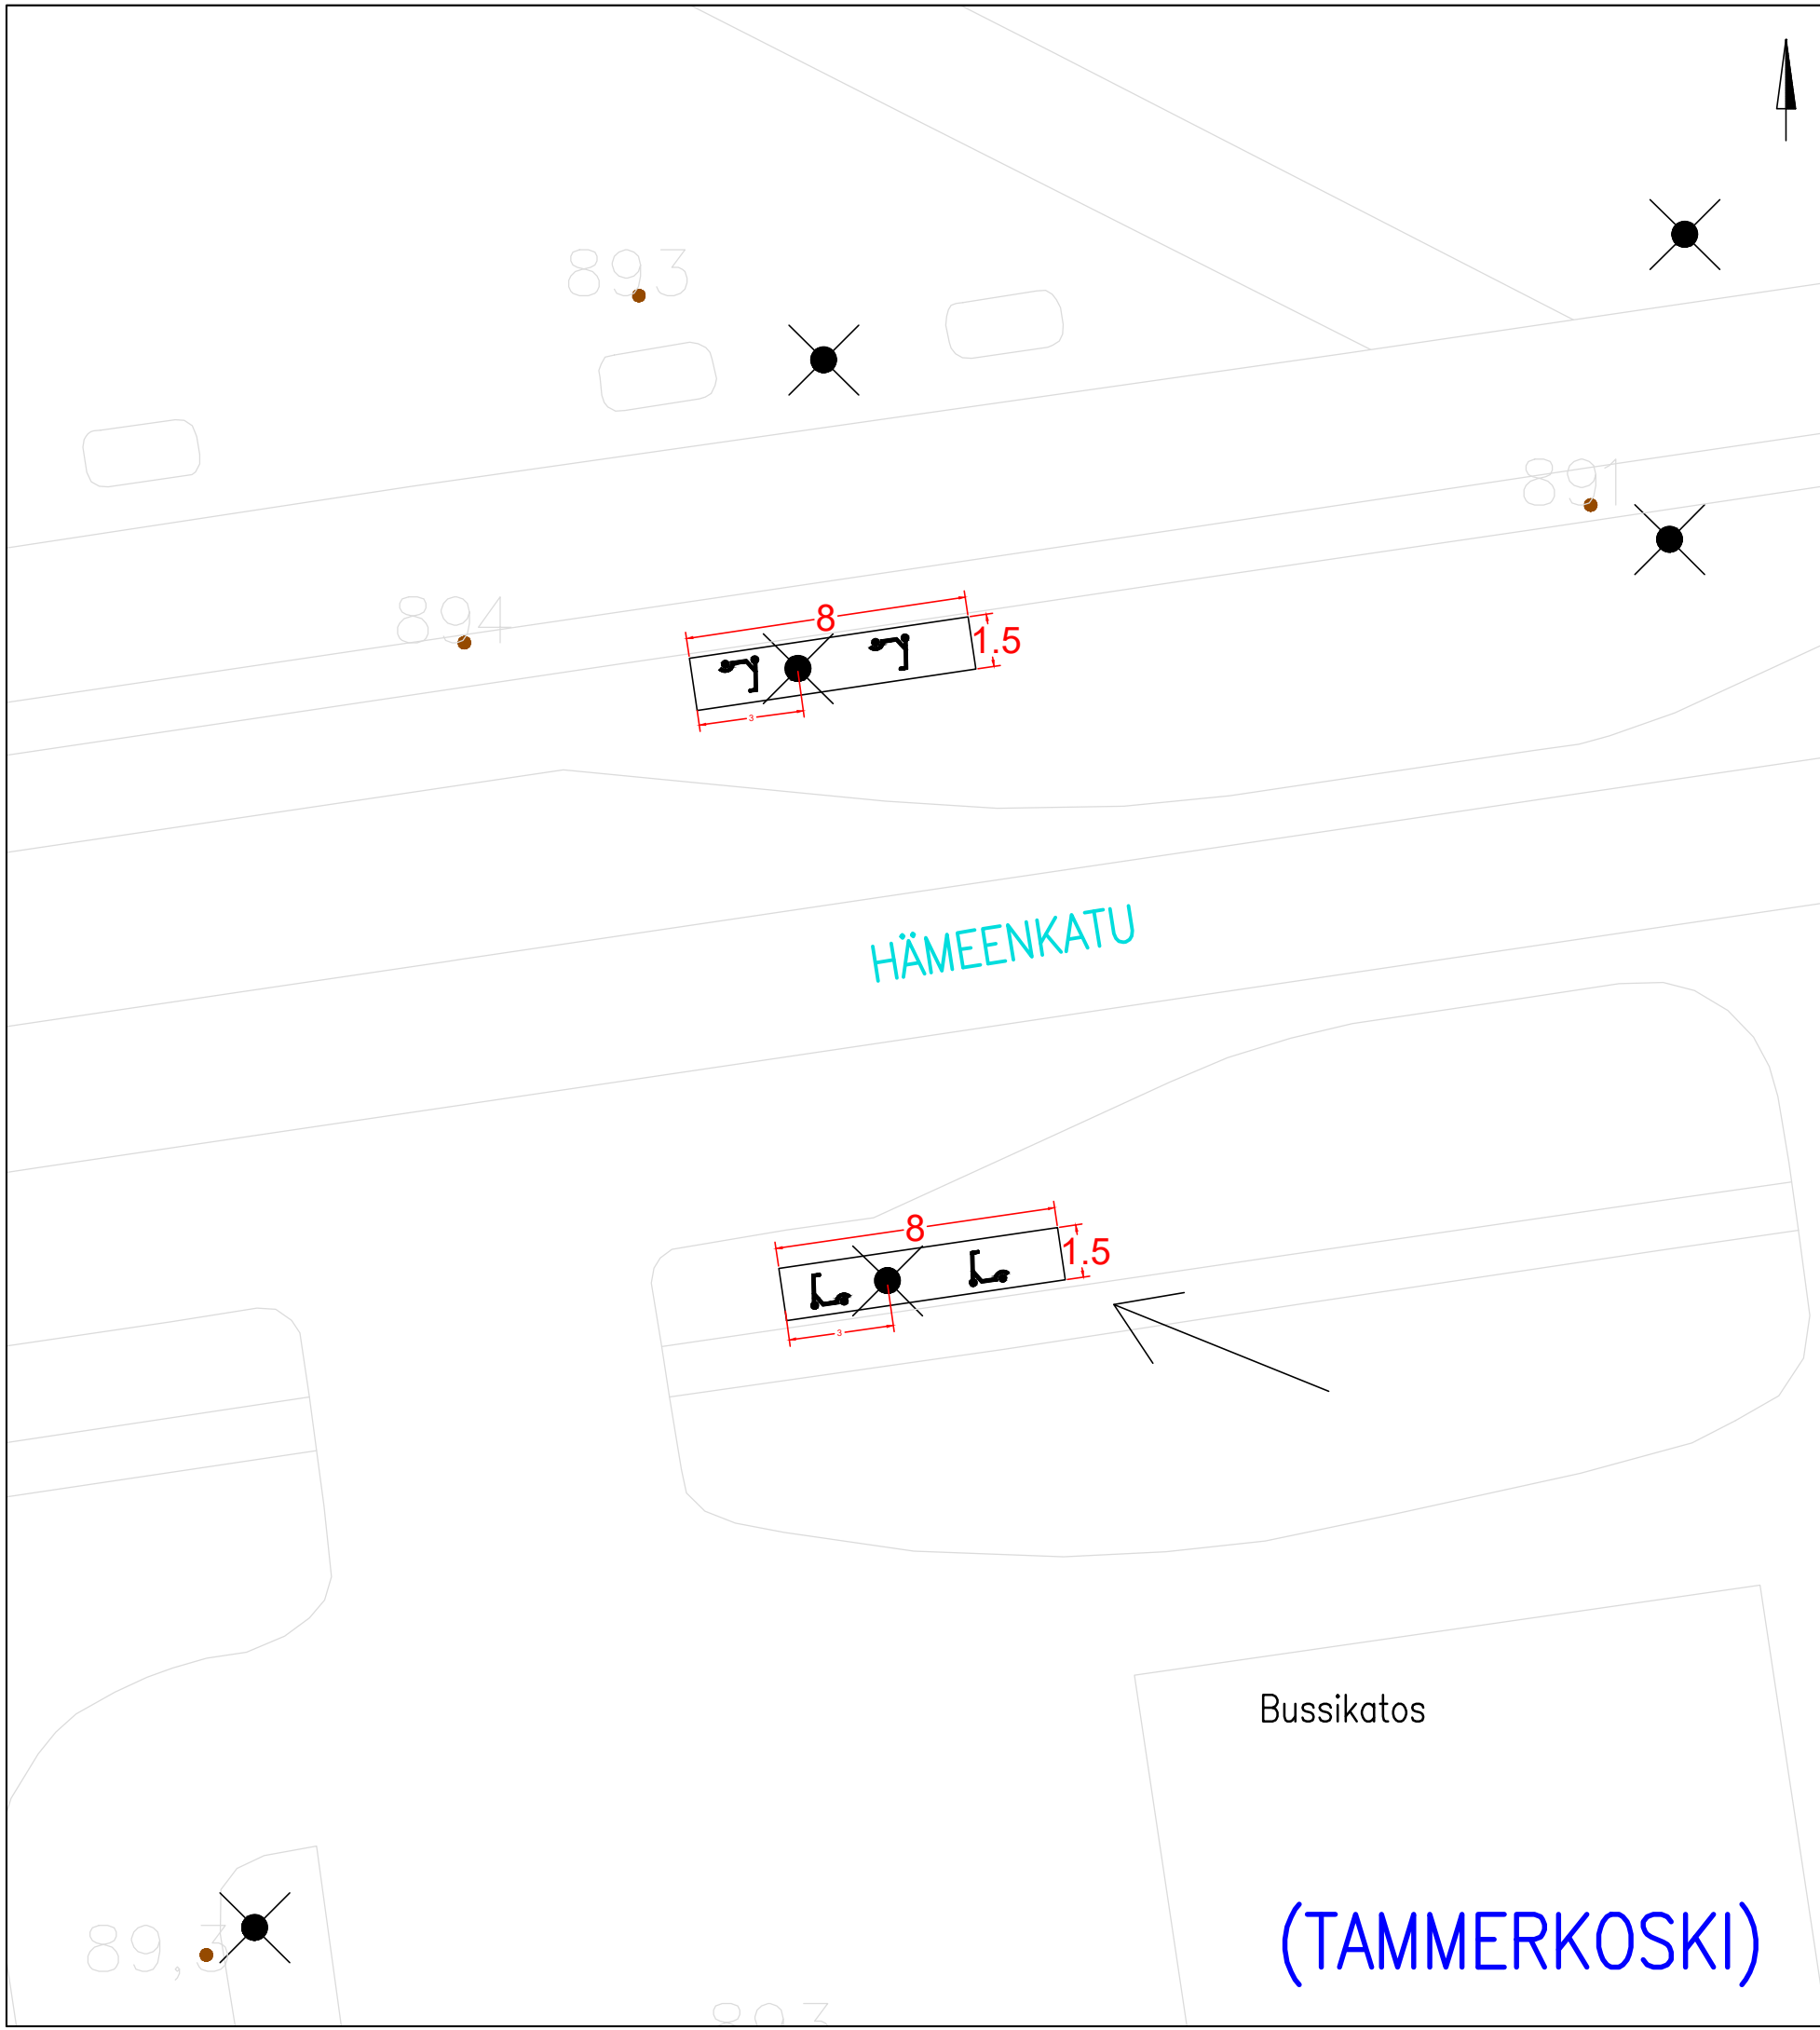


KOHTEEN TIEDOT


Toteutustapa: Tiemerkitä
 Paikkamäärä: 24

HÄMEENKATU – KESKUSTORI VE 2

Sähköpotkulautojen pysäköinti
 (TAMMERKOSKI)
 Rakennussuunnitelma
 Piir.no: 1/22429/156
 22.12.2023 / TKü

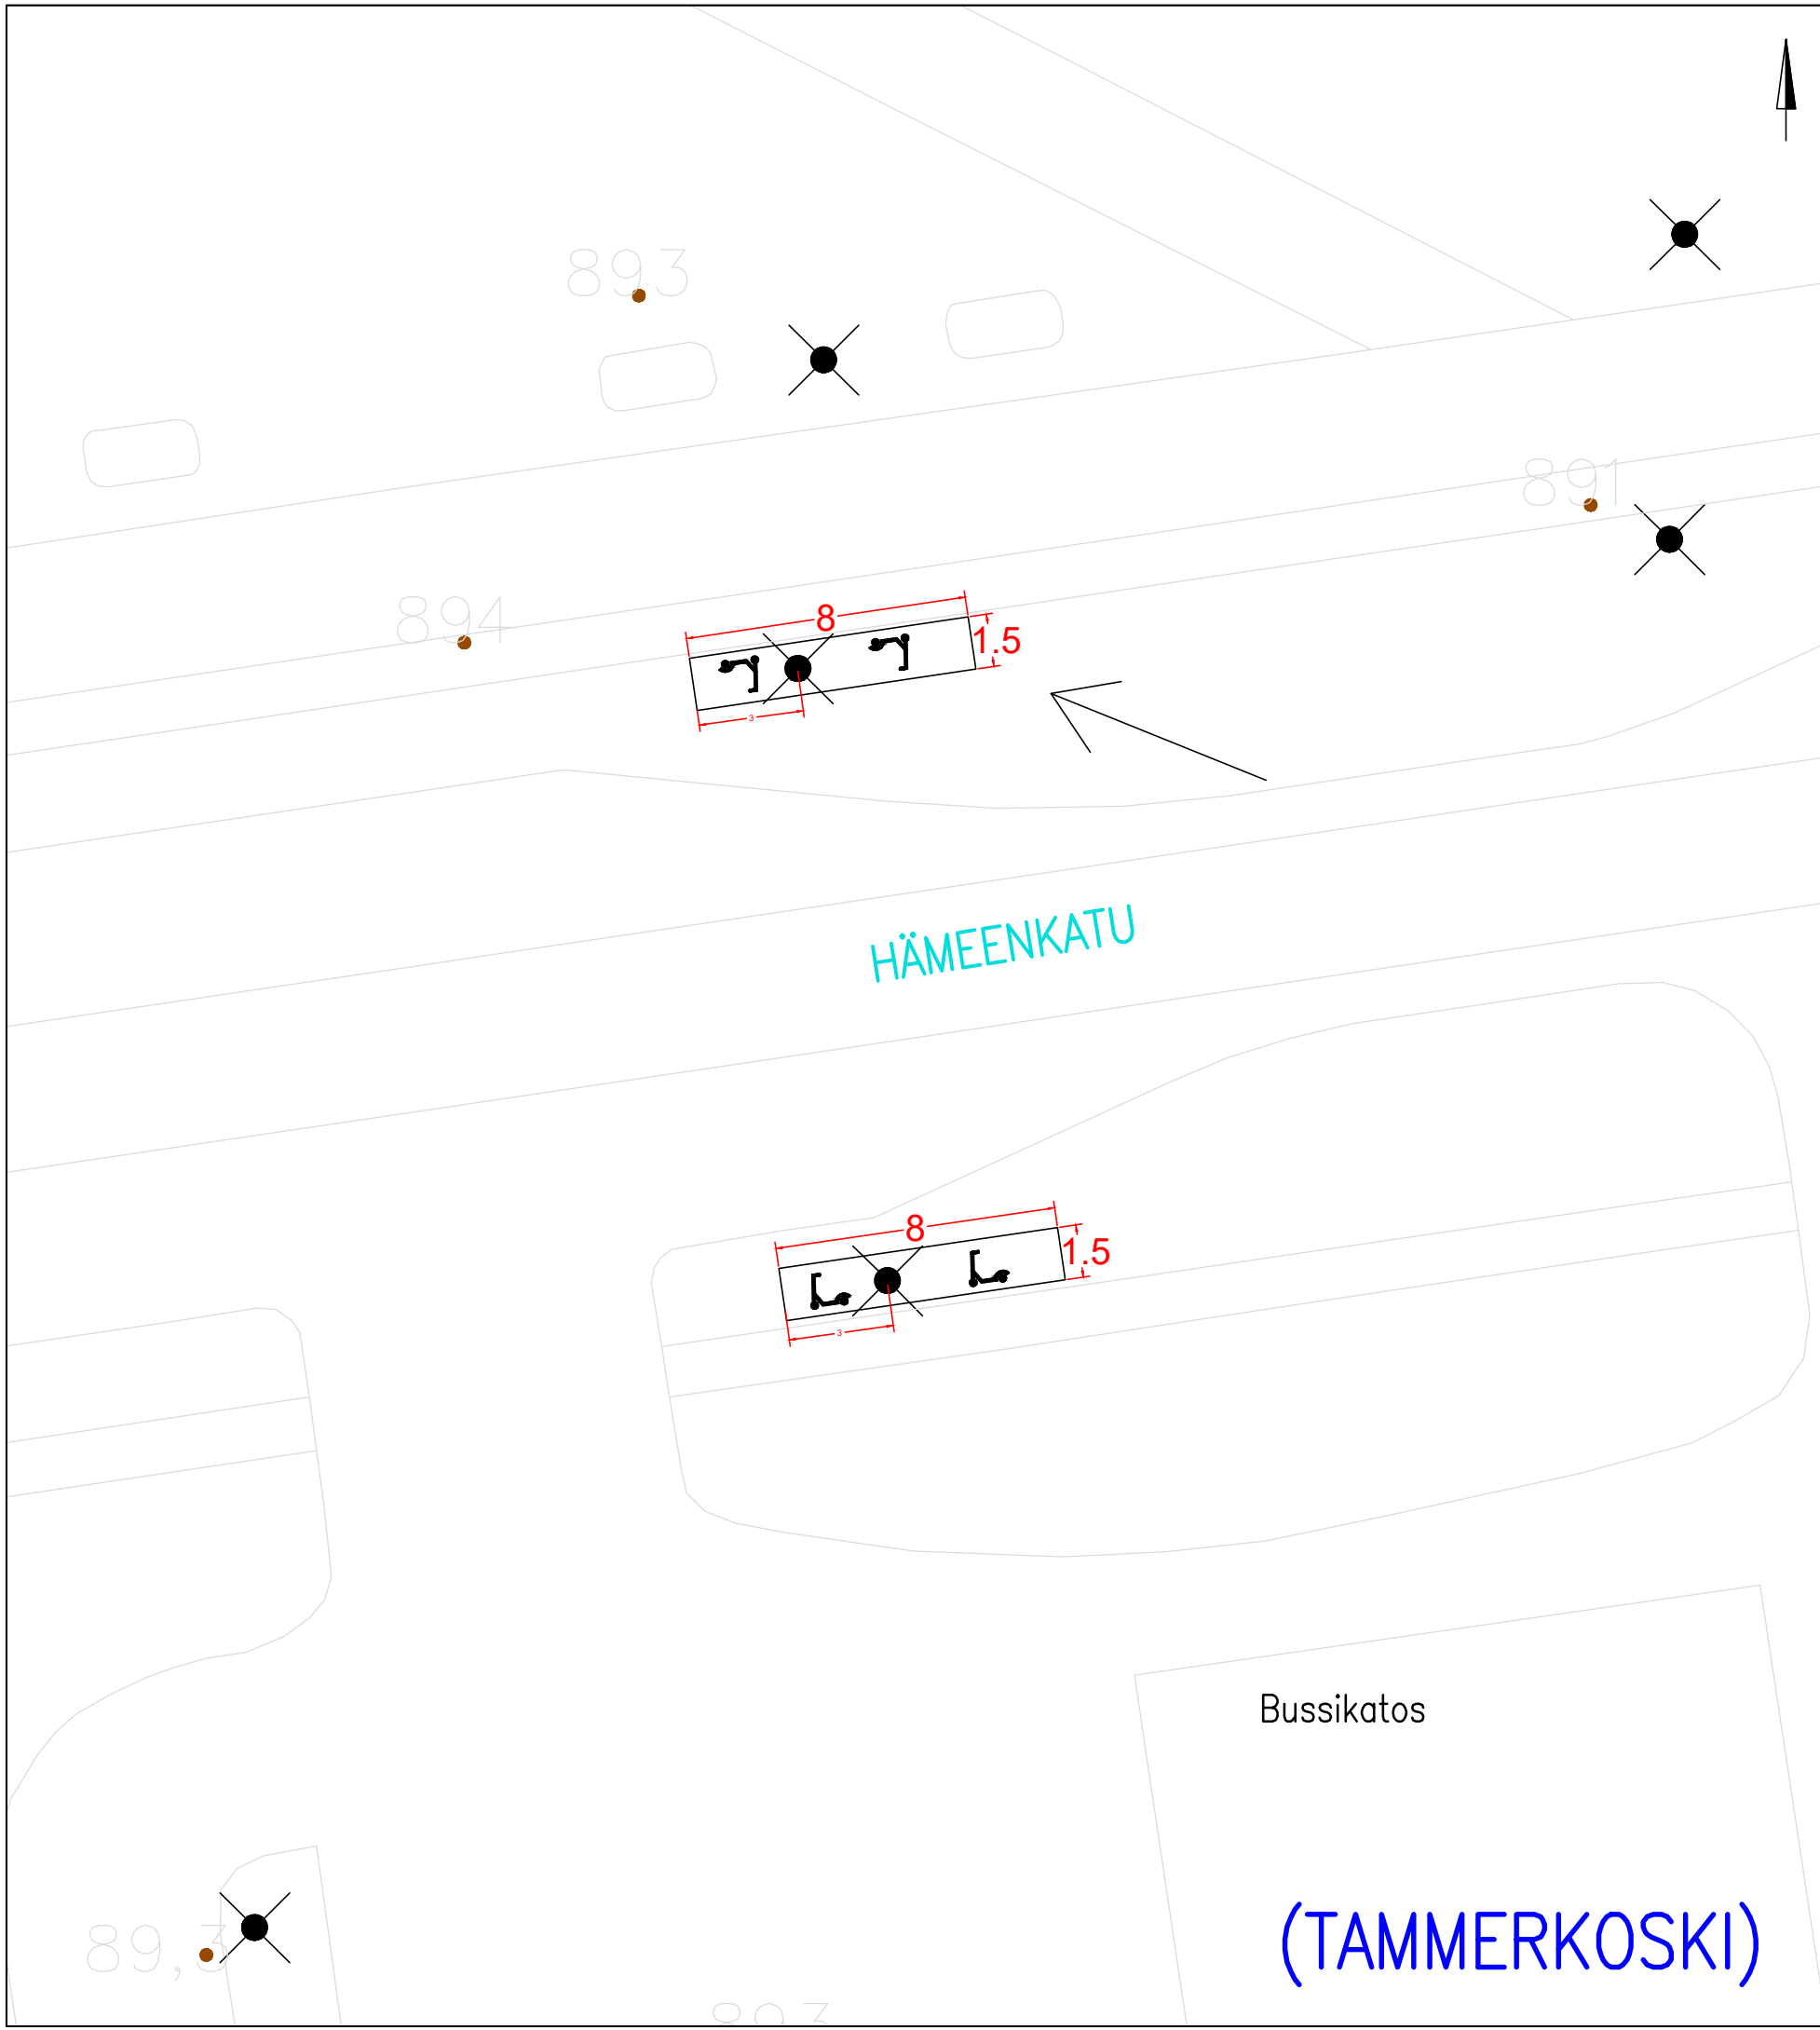

(TAMMERKOSKI)


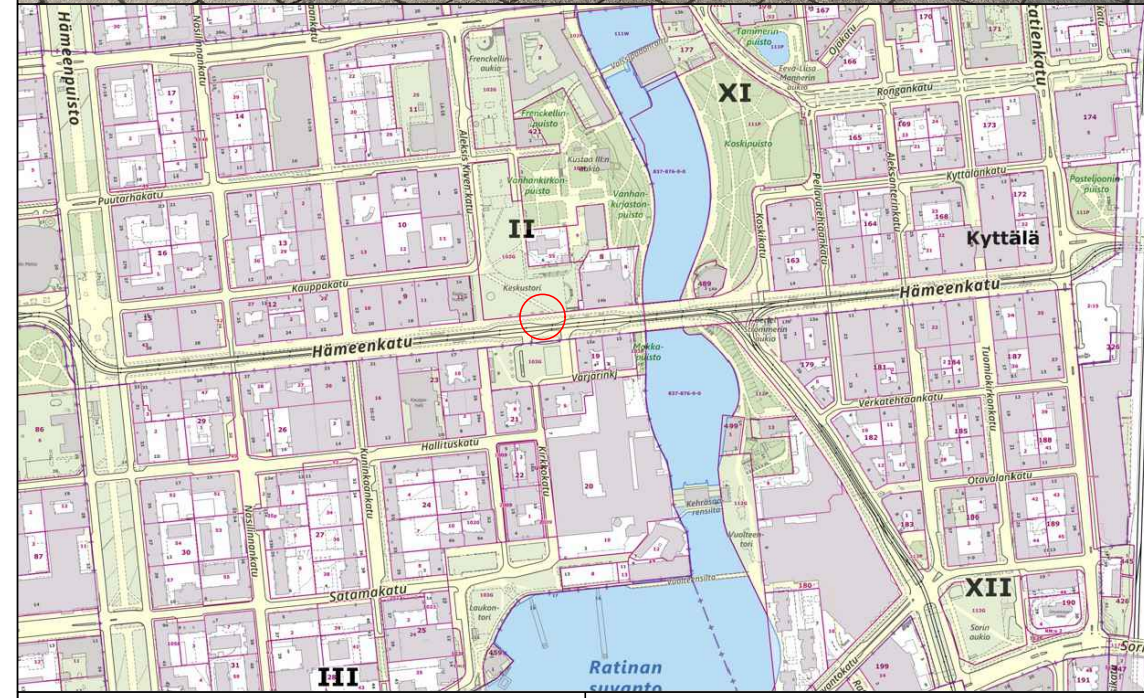


KOHTEEN TIEDOT

Toteutustapa: Tiemerkitä
 Paikkamäärä: 24

HÄMEENKATU – KESKUSTORI VE 1

Sähköpotkulautojen pysäköinti
 (TAMMERKOSKI)
 Rakennussuunnitelma
 Piir.no: 1/22429/155
 22.12.2023 / TKü


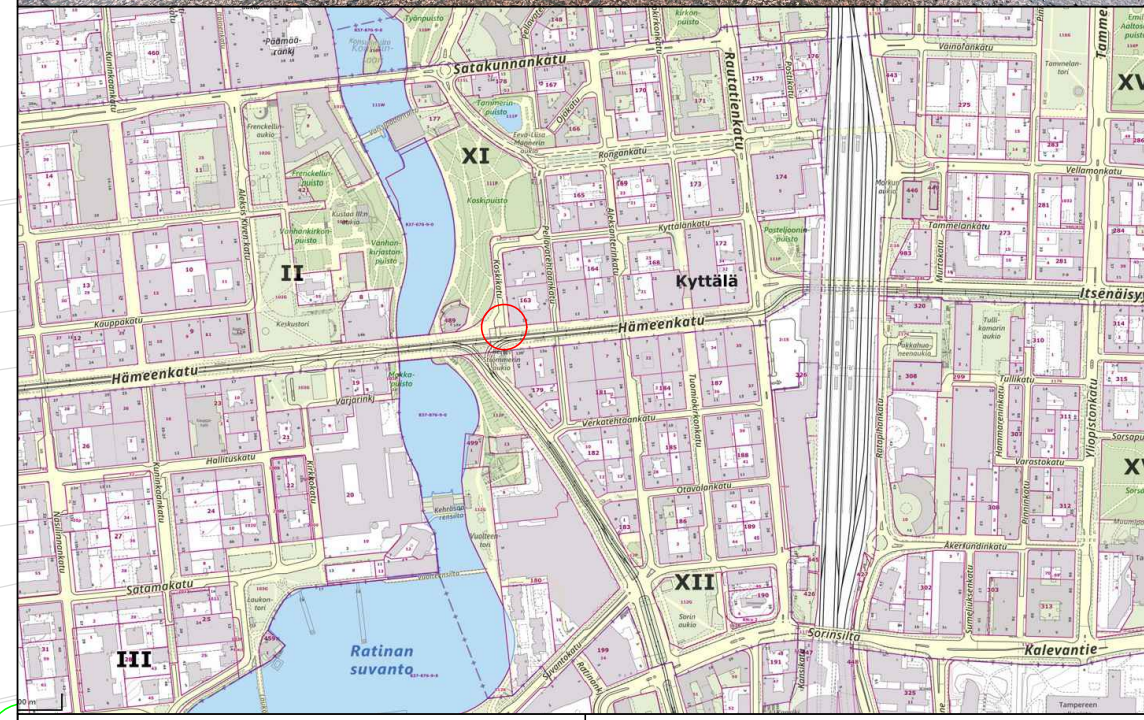
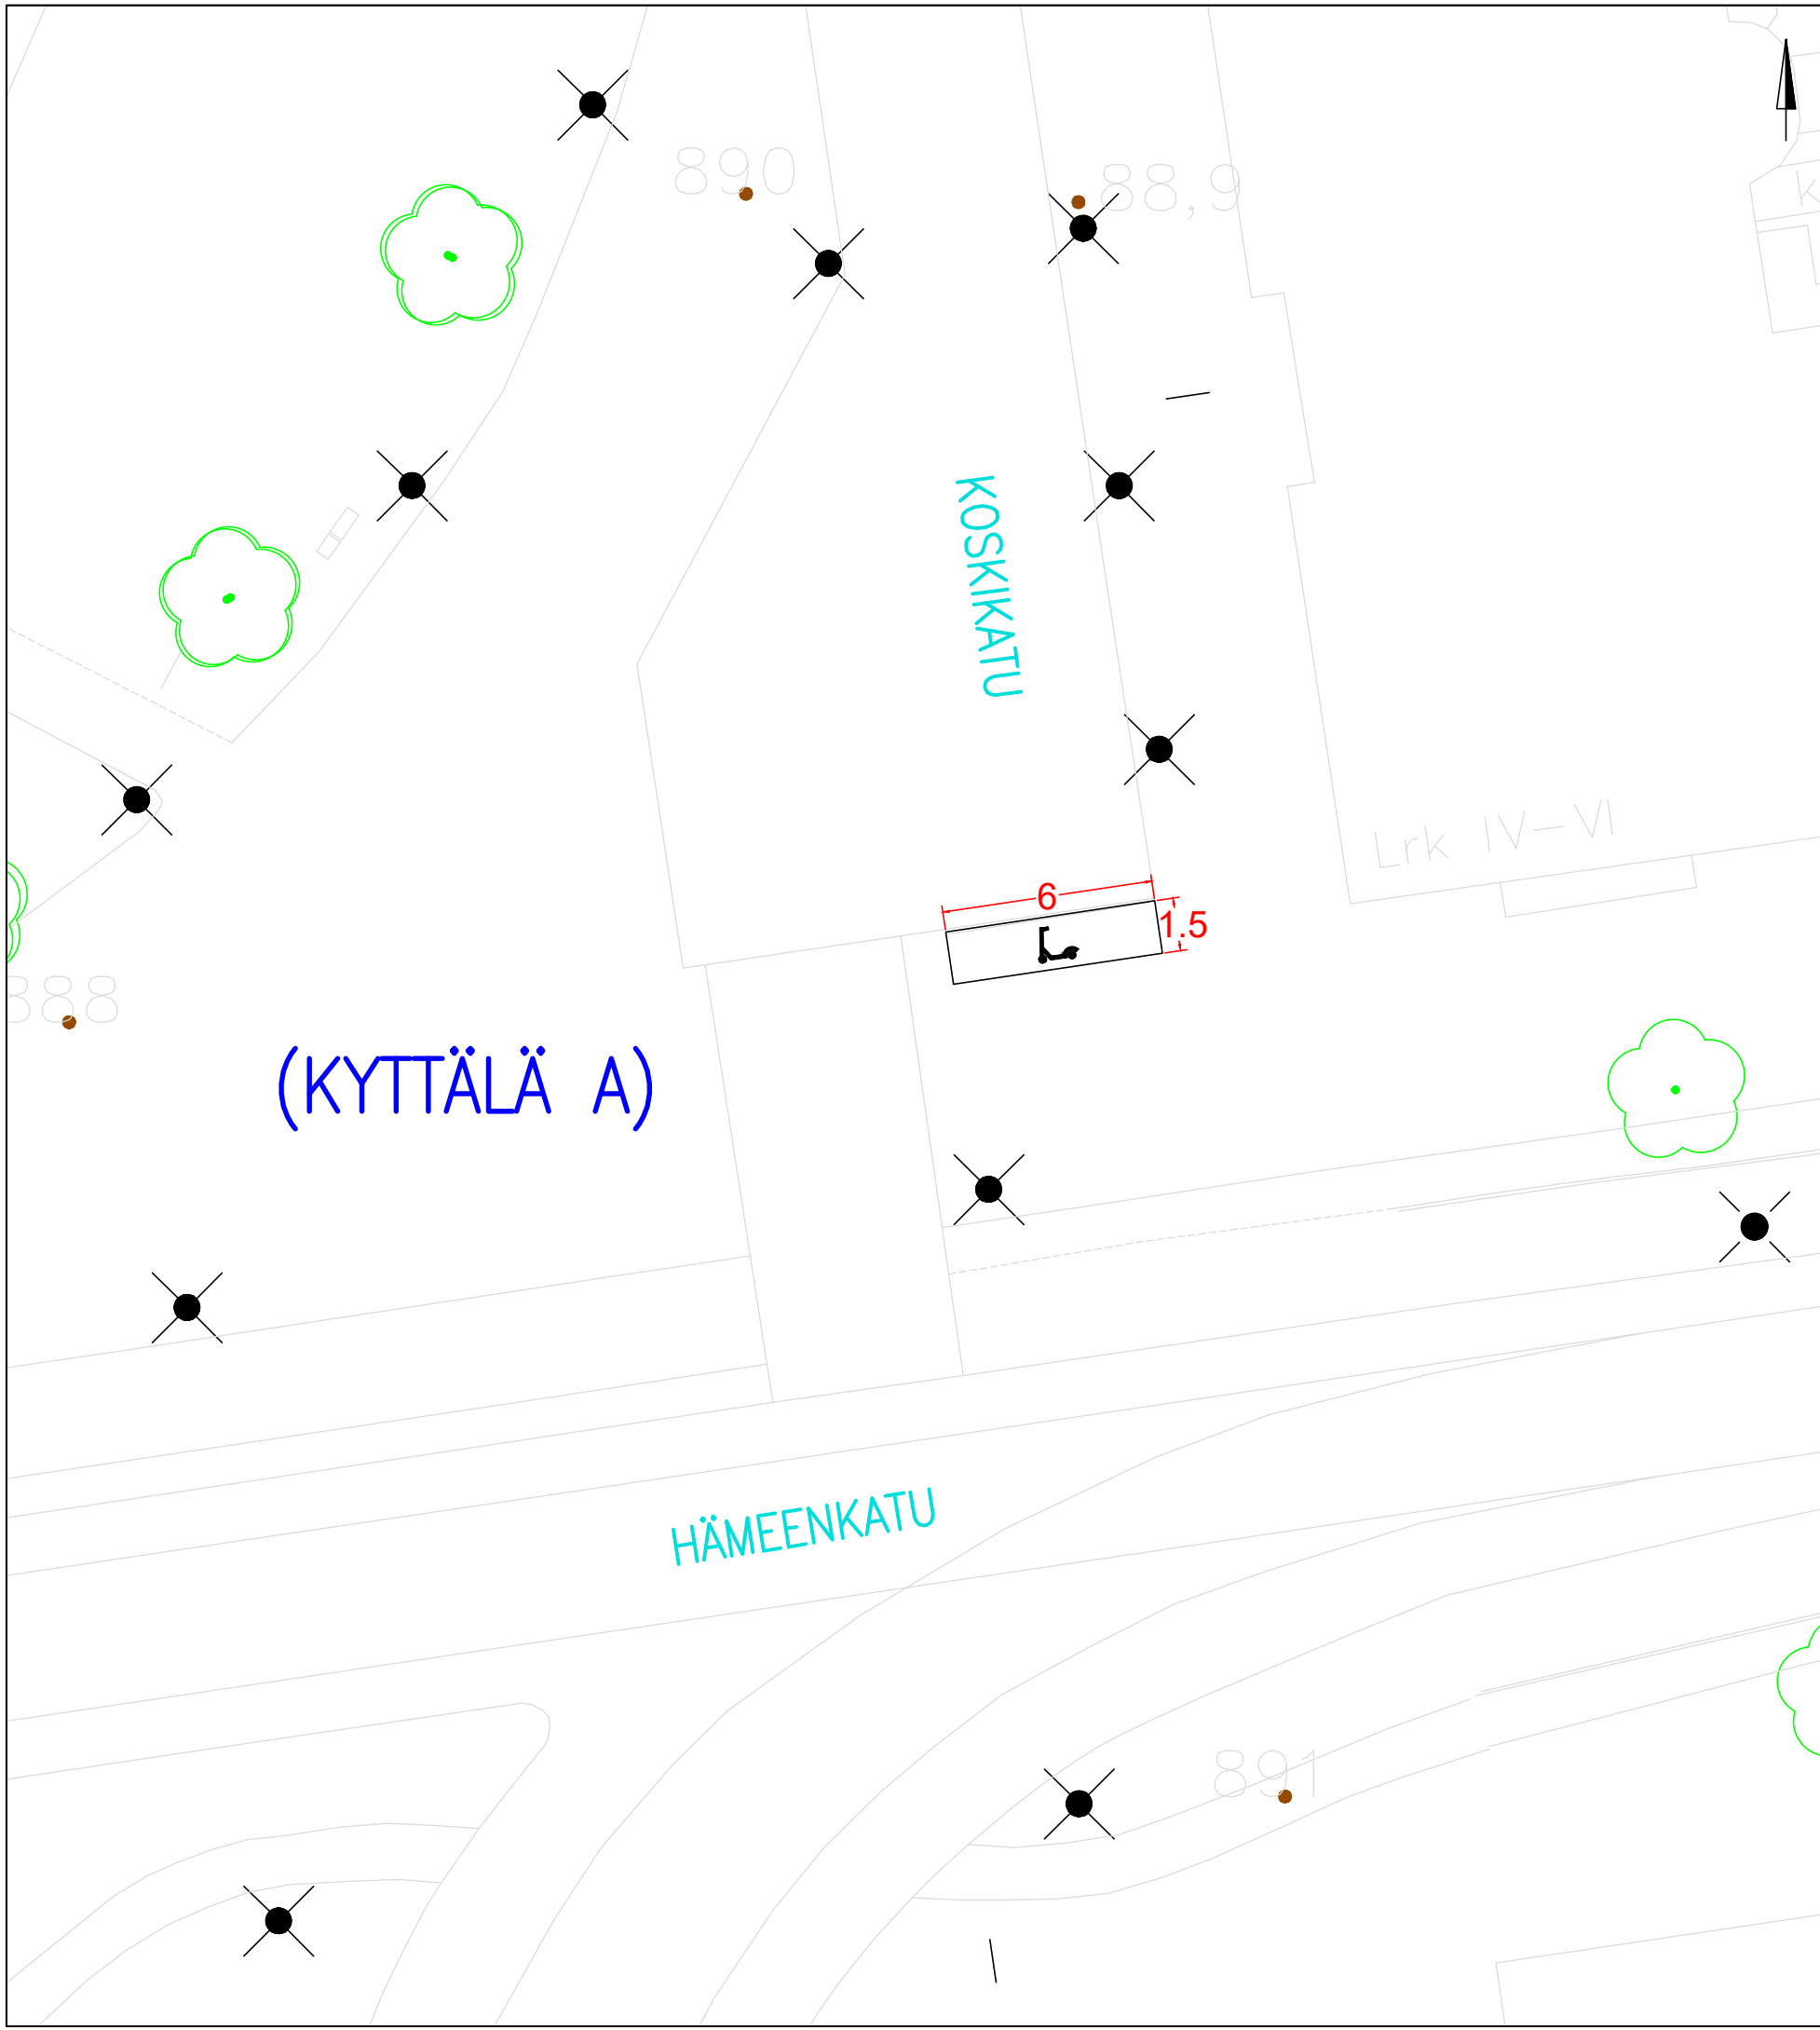


KOHTeen TIEDOT

Toteutustapa: Tiemerkitä
 Paikkamäärä: 18

KOSKIKATU – HÄMEENKATU

Sähköpotkulautojen pysäköinti
 (KYTTÄLÄ A)
 Rakennussuunnitelma
 Piir.no: 1/22429/100
 22.12.2023 / TKü

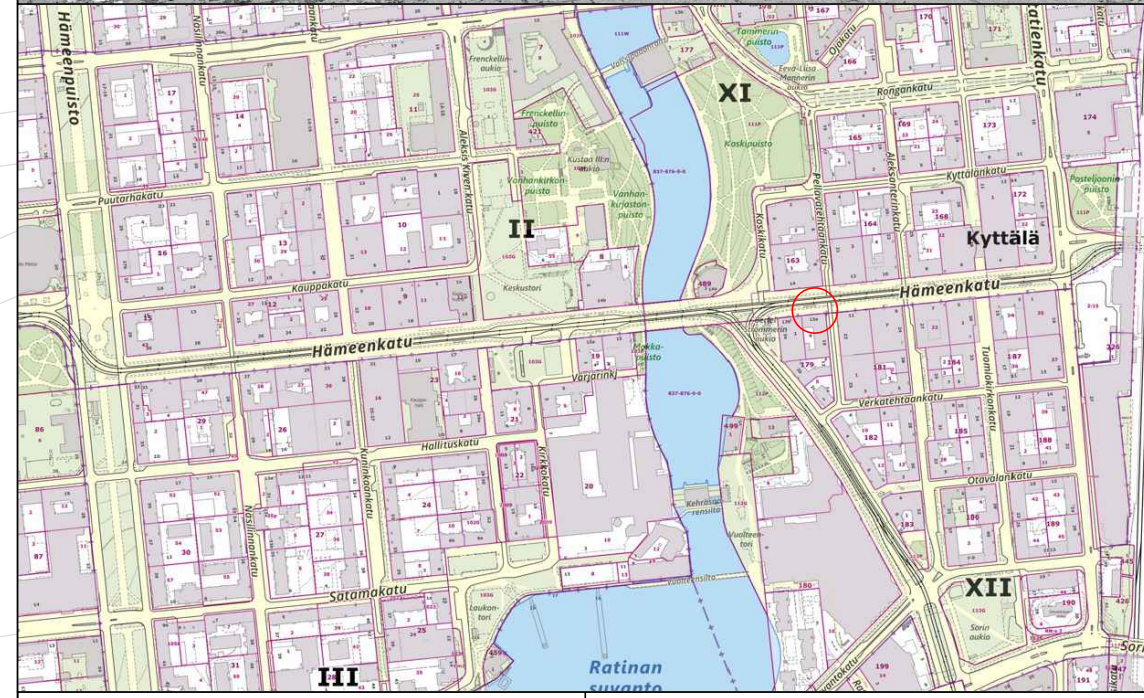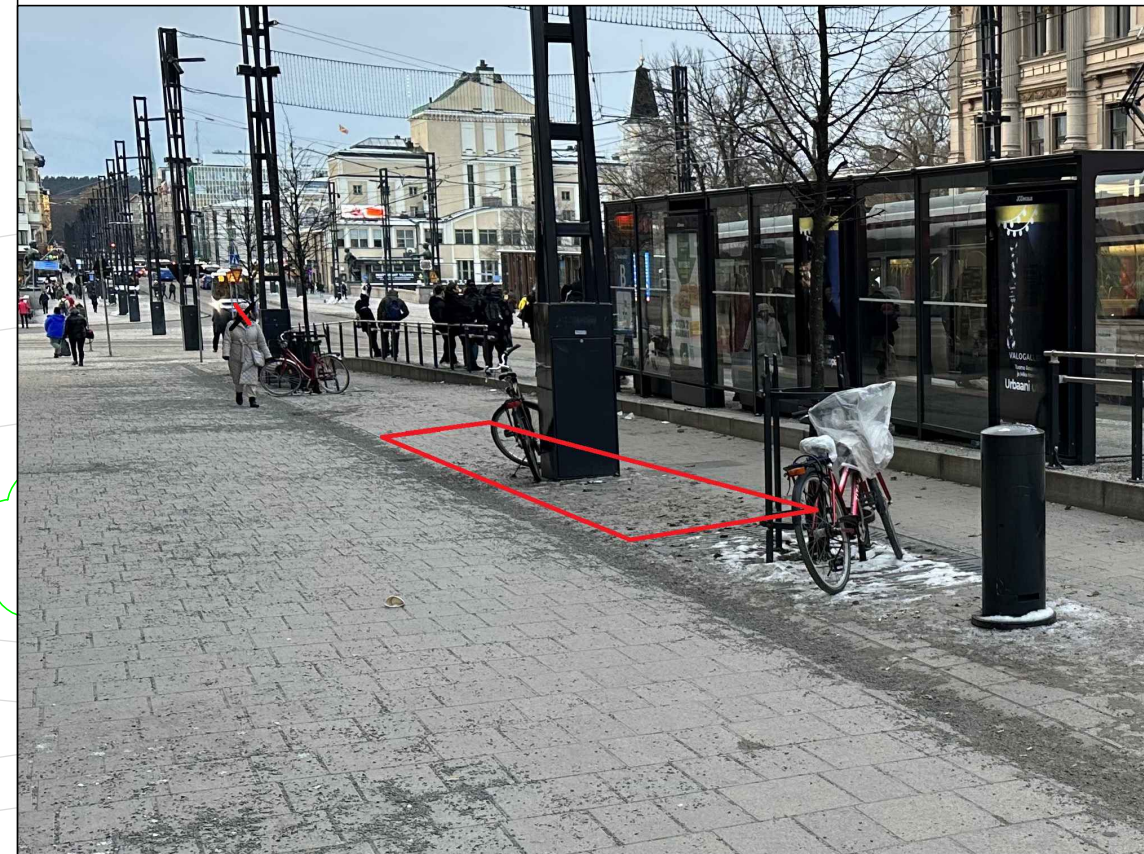
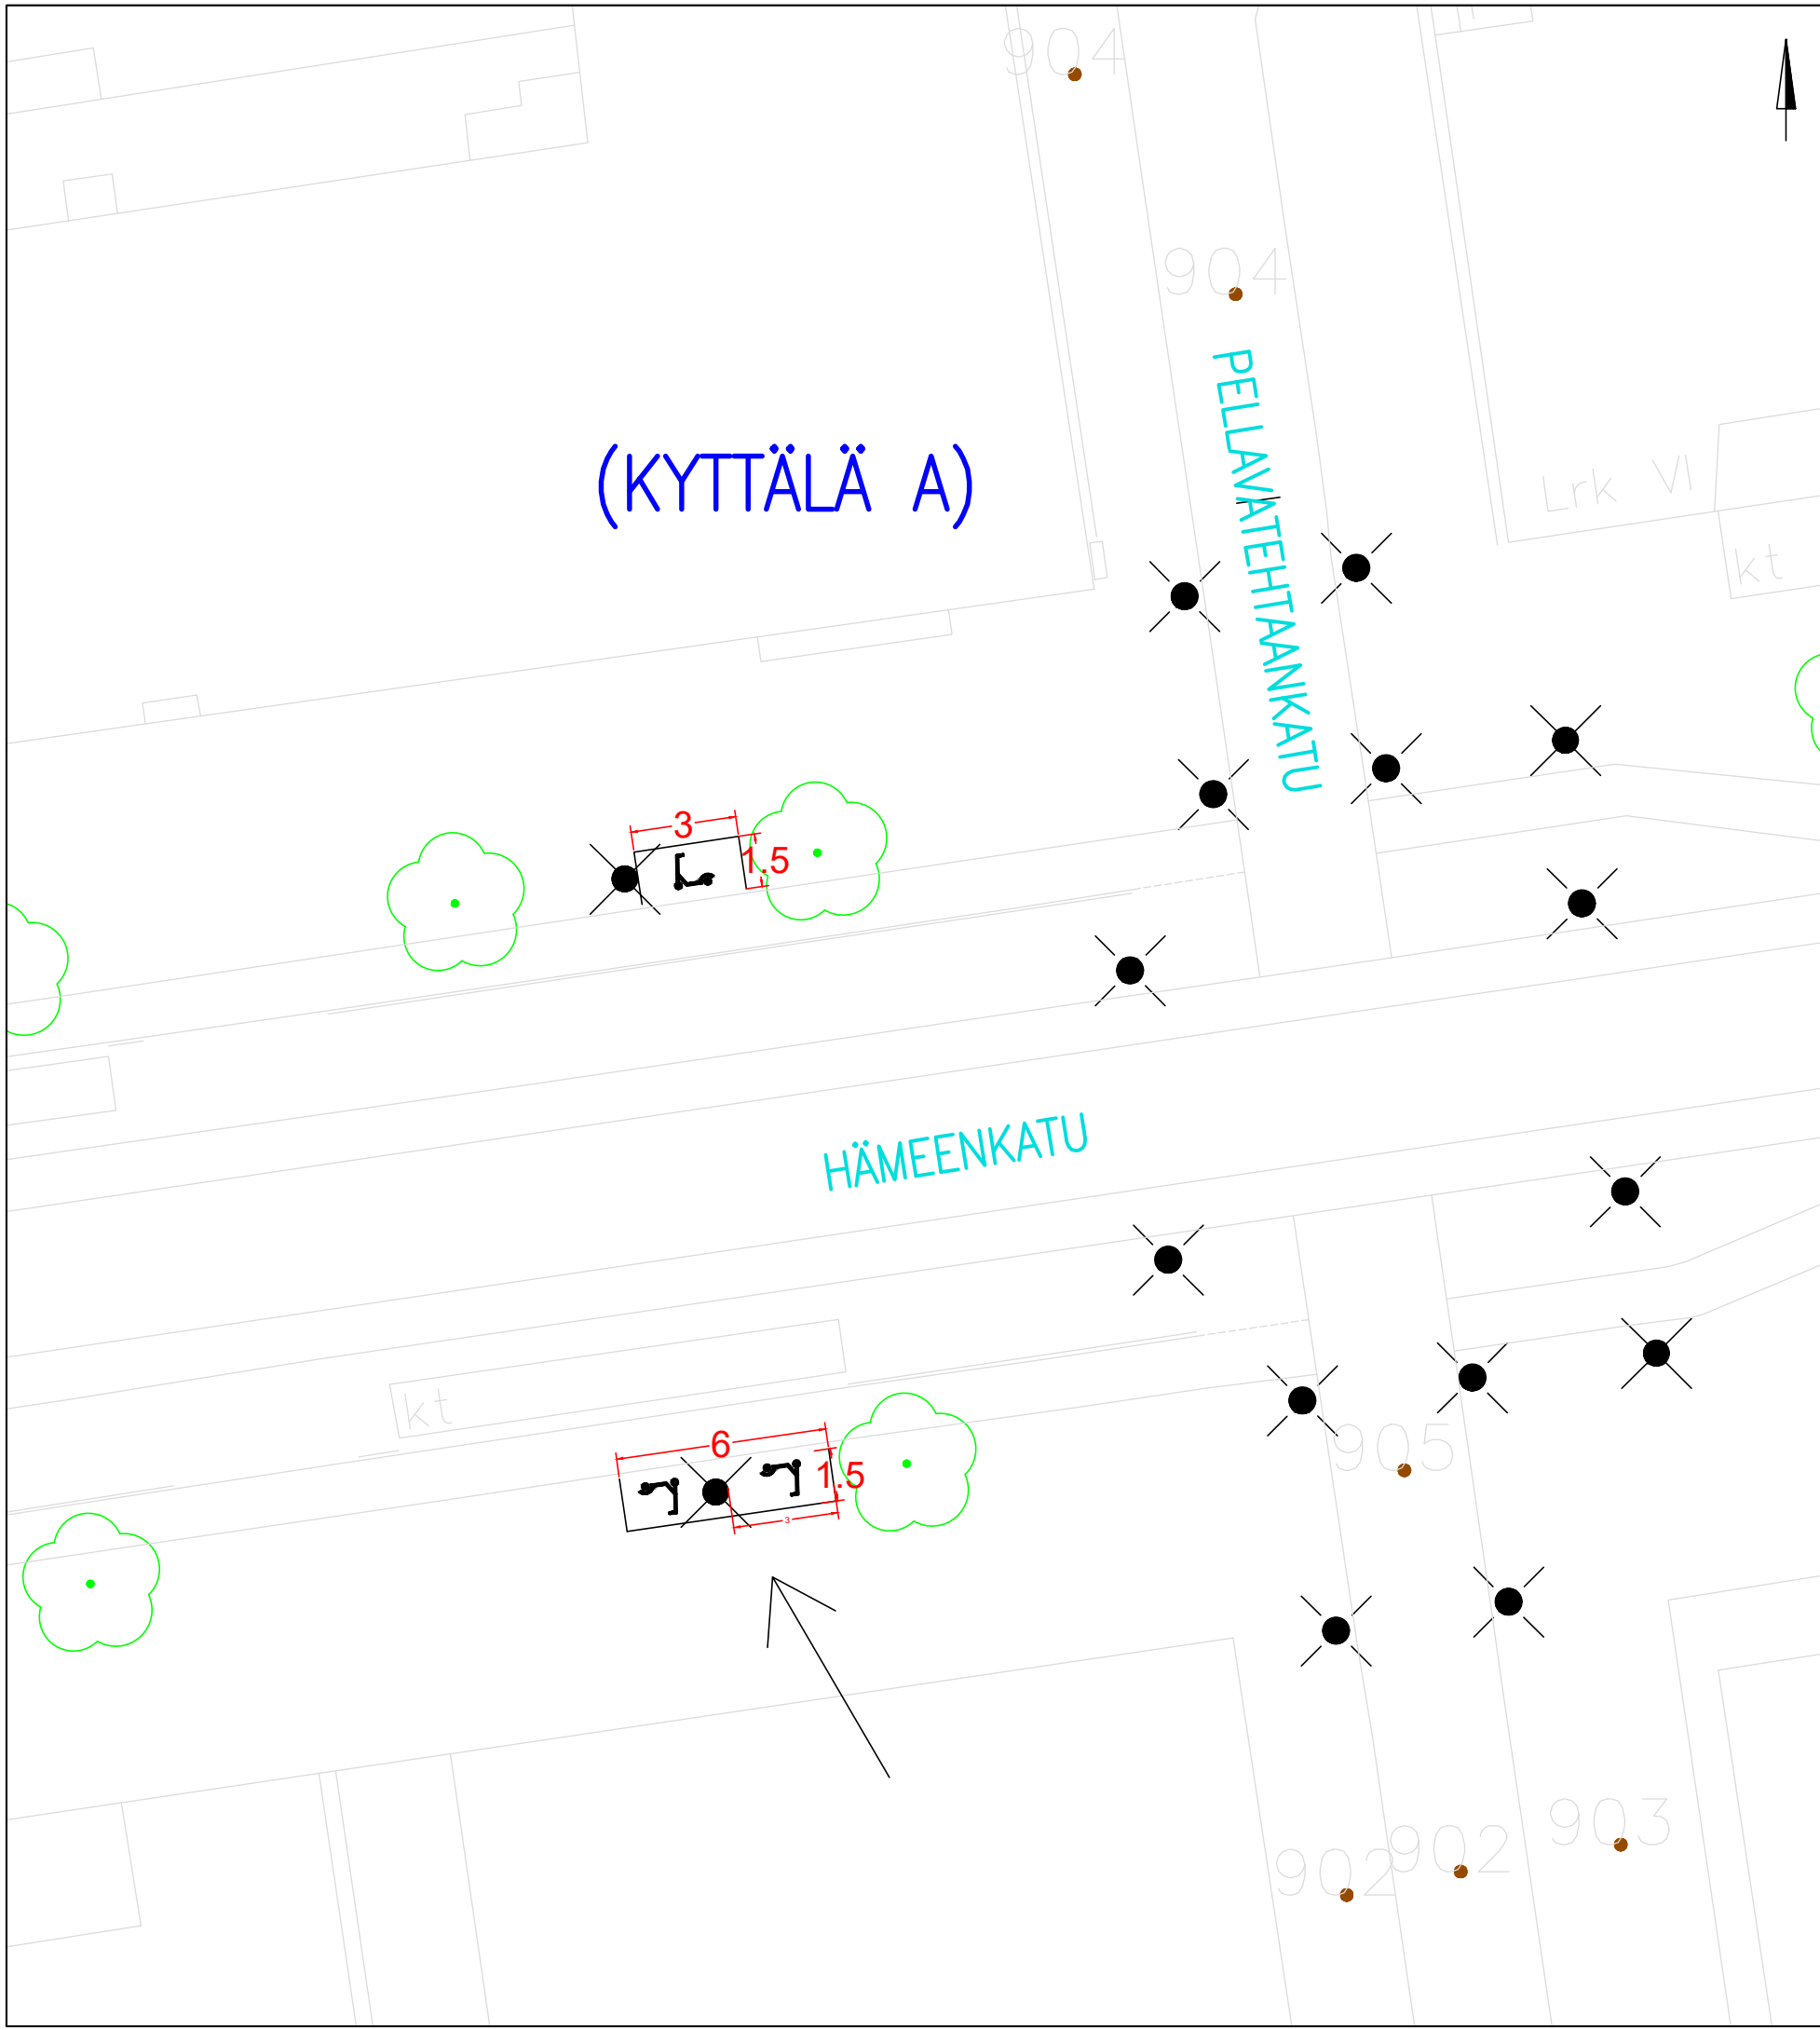


KOHTEEN TIEDOT

Toteutustapa: Tiemerkitä
 Paikkamäärä: 17

HÄMEENKATU – KOSKIPUISTO VE 2

Sähköpotkulautojen pysäköinti
 (KYTTÄLÄ A)
 Rakennussuunnitelma
 Piir.no: 1/22429/158
 22.12.2023 / TKü

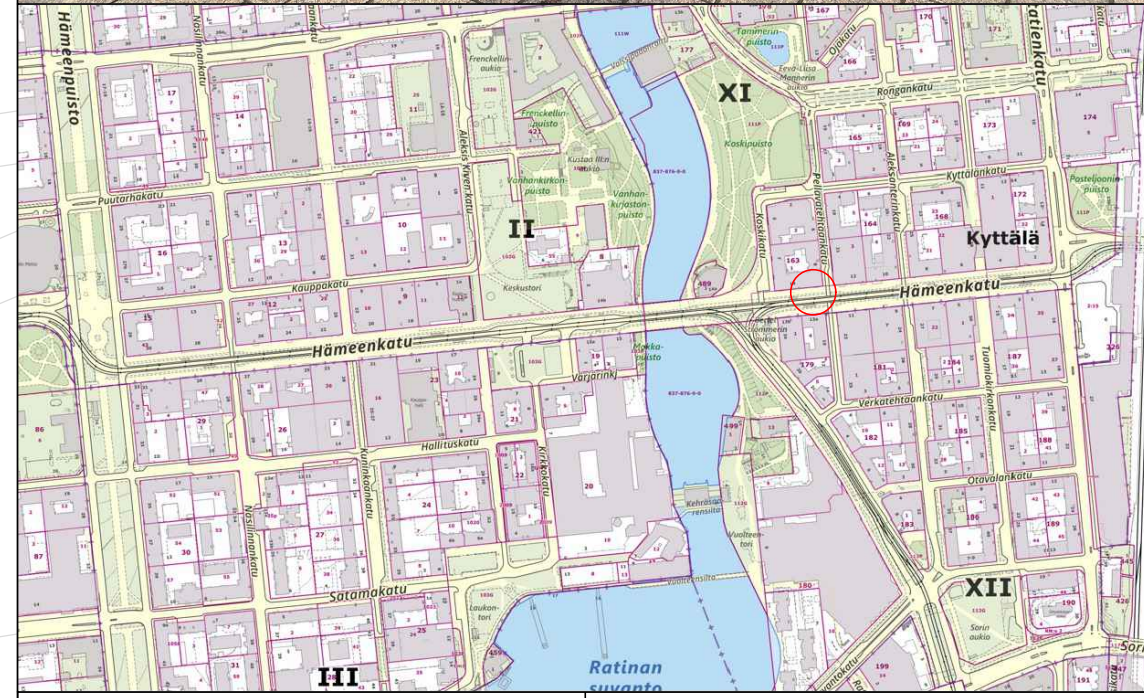
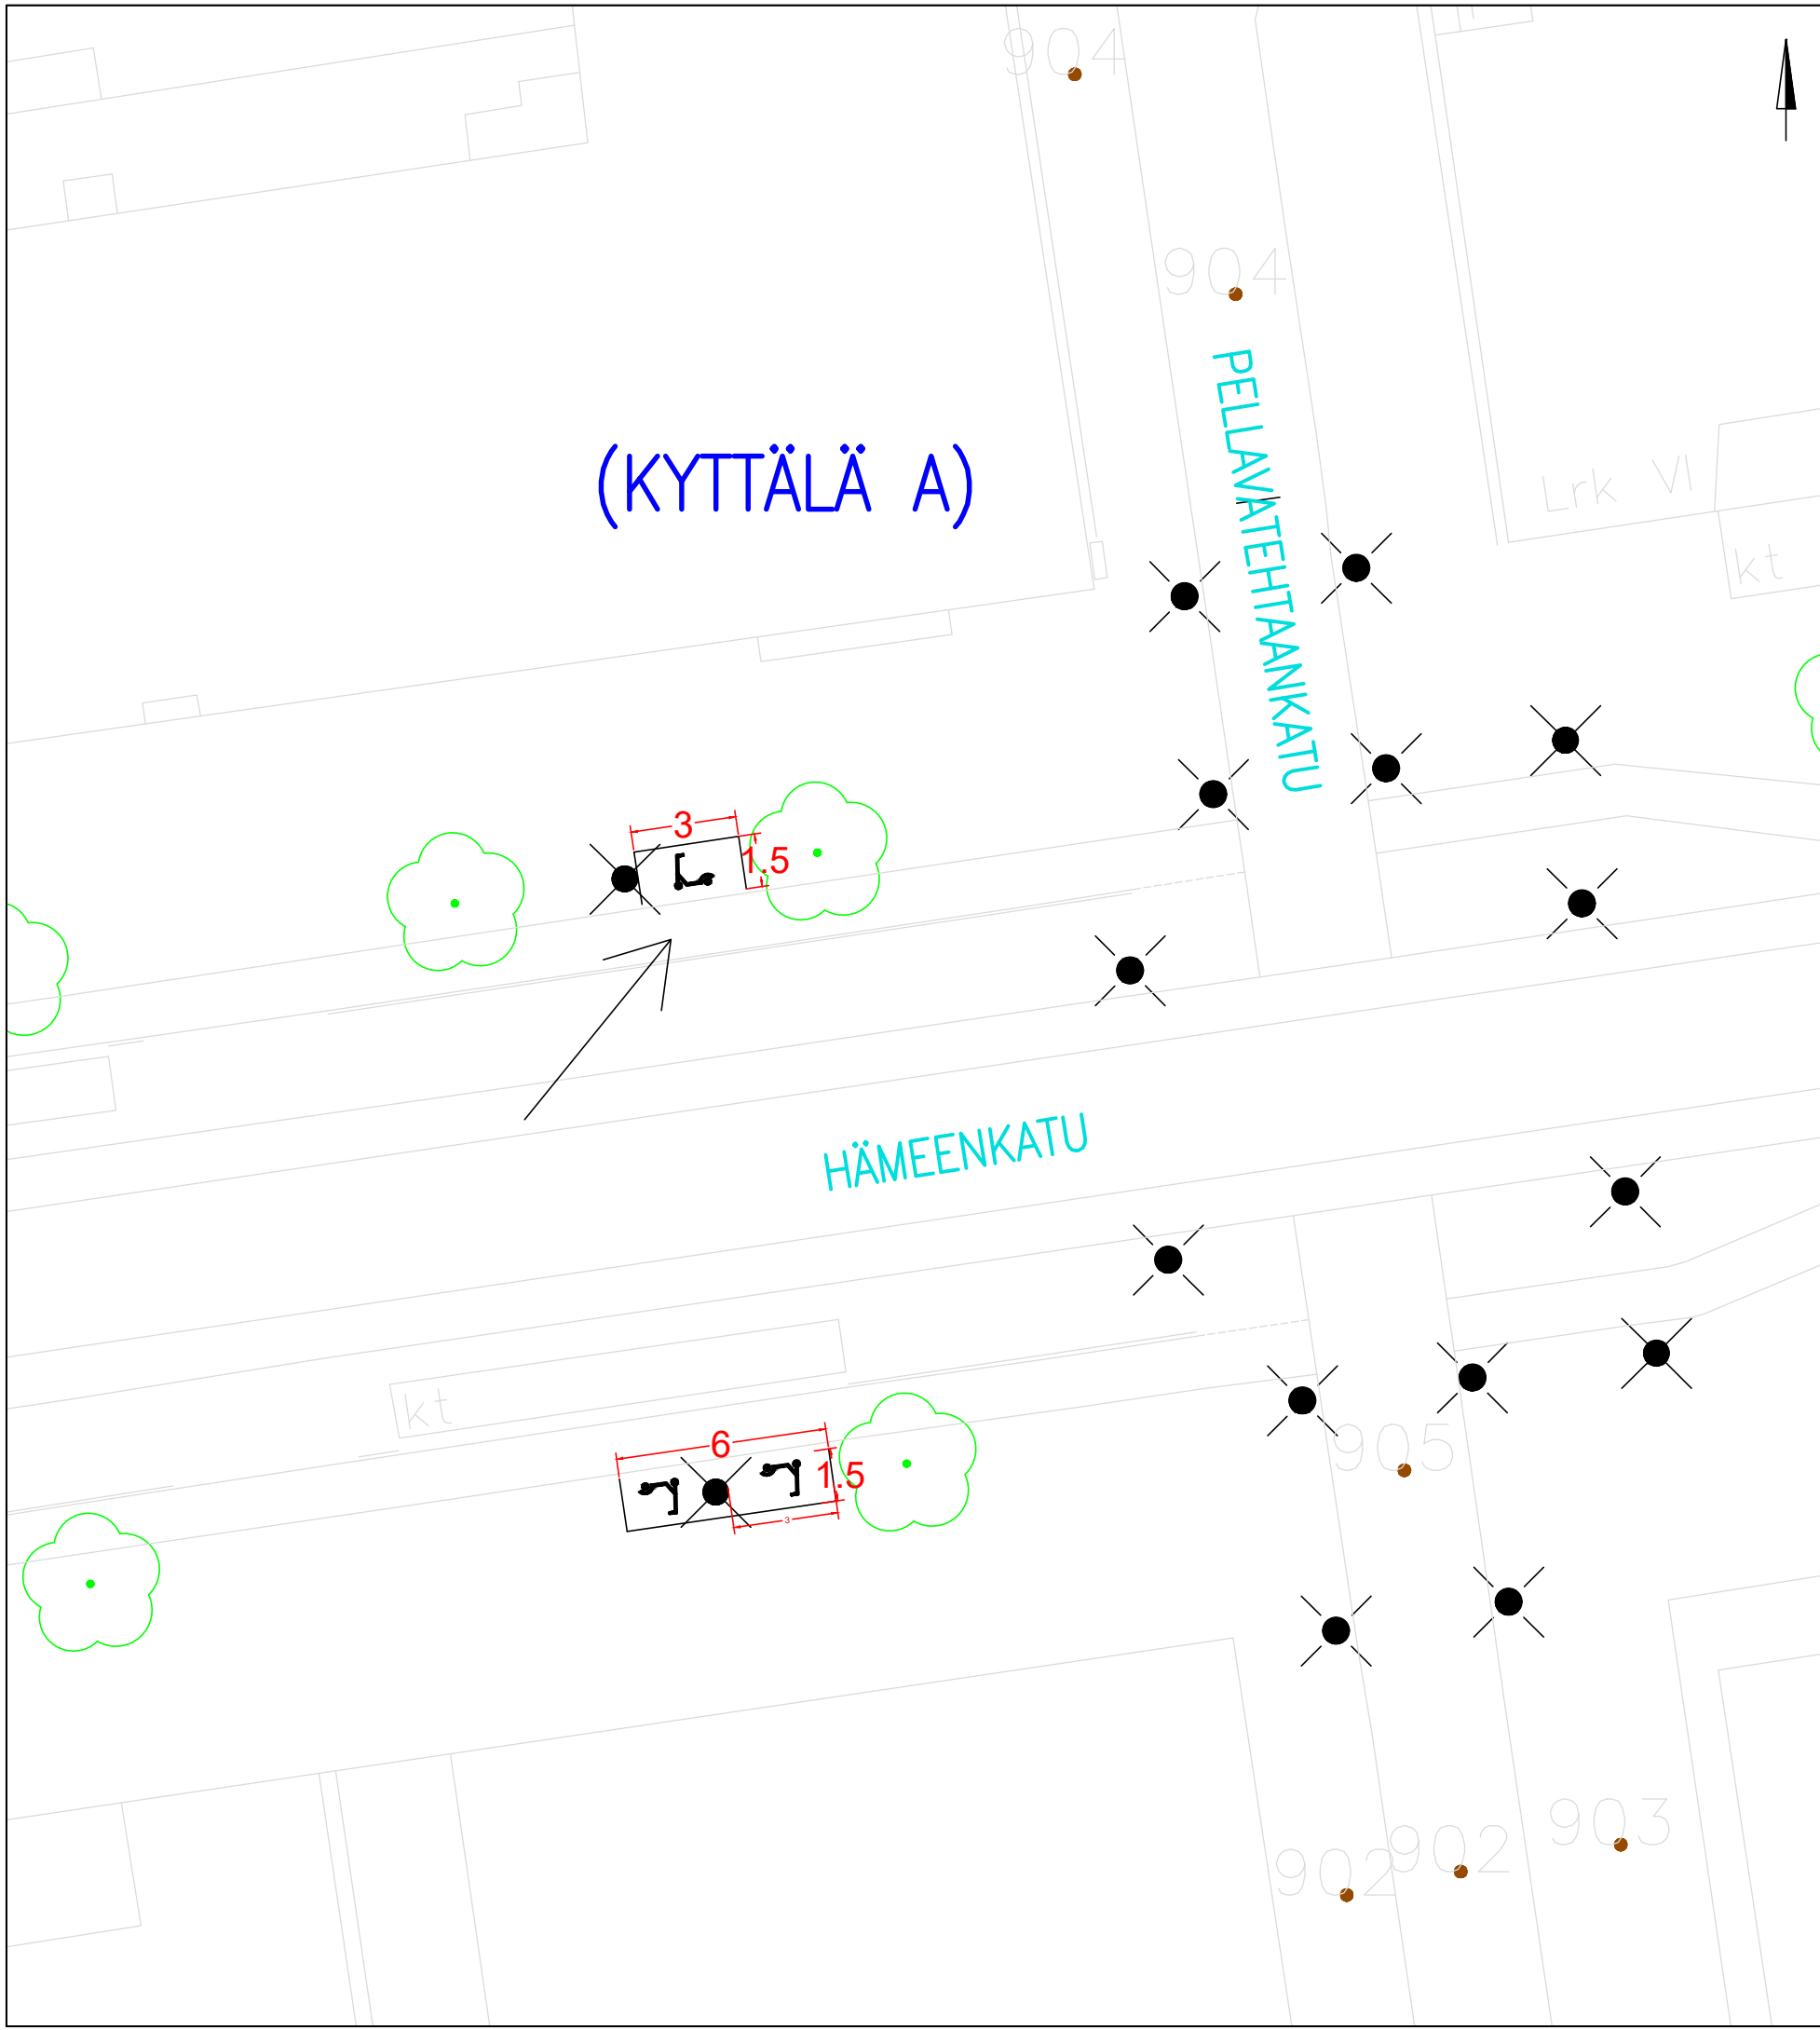


KOHTEEN TIEDOT

Toteutustapa: Tiemerkitä
 Paikkamäärä: 9

HÄMEENKATU – KOSKIPUISTO VE 1

Sähköpotkulautojen pysäköinti
 (KYTTÄLÄ A)
 Rakennussuunnitelma
 Piir.no: 1/22429/157
 22.12.2023 / TKü

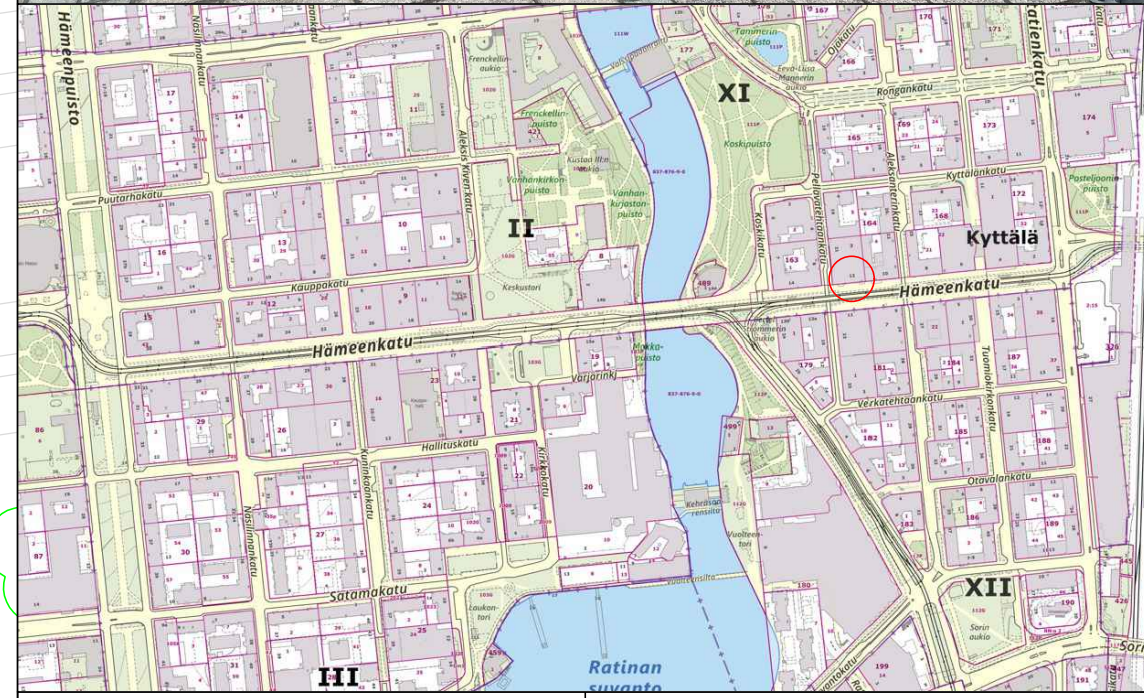
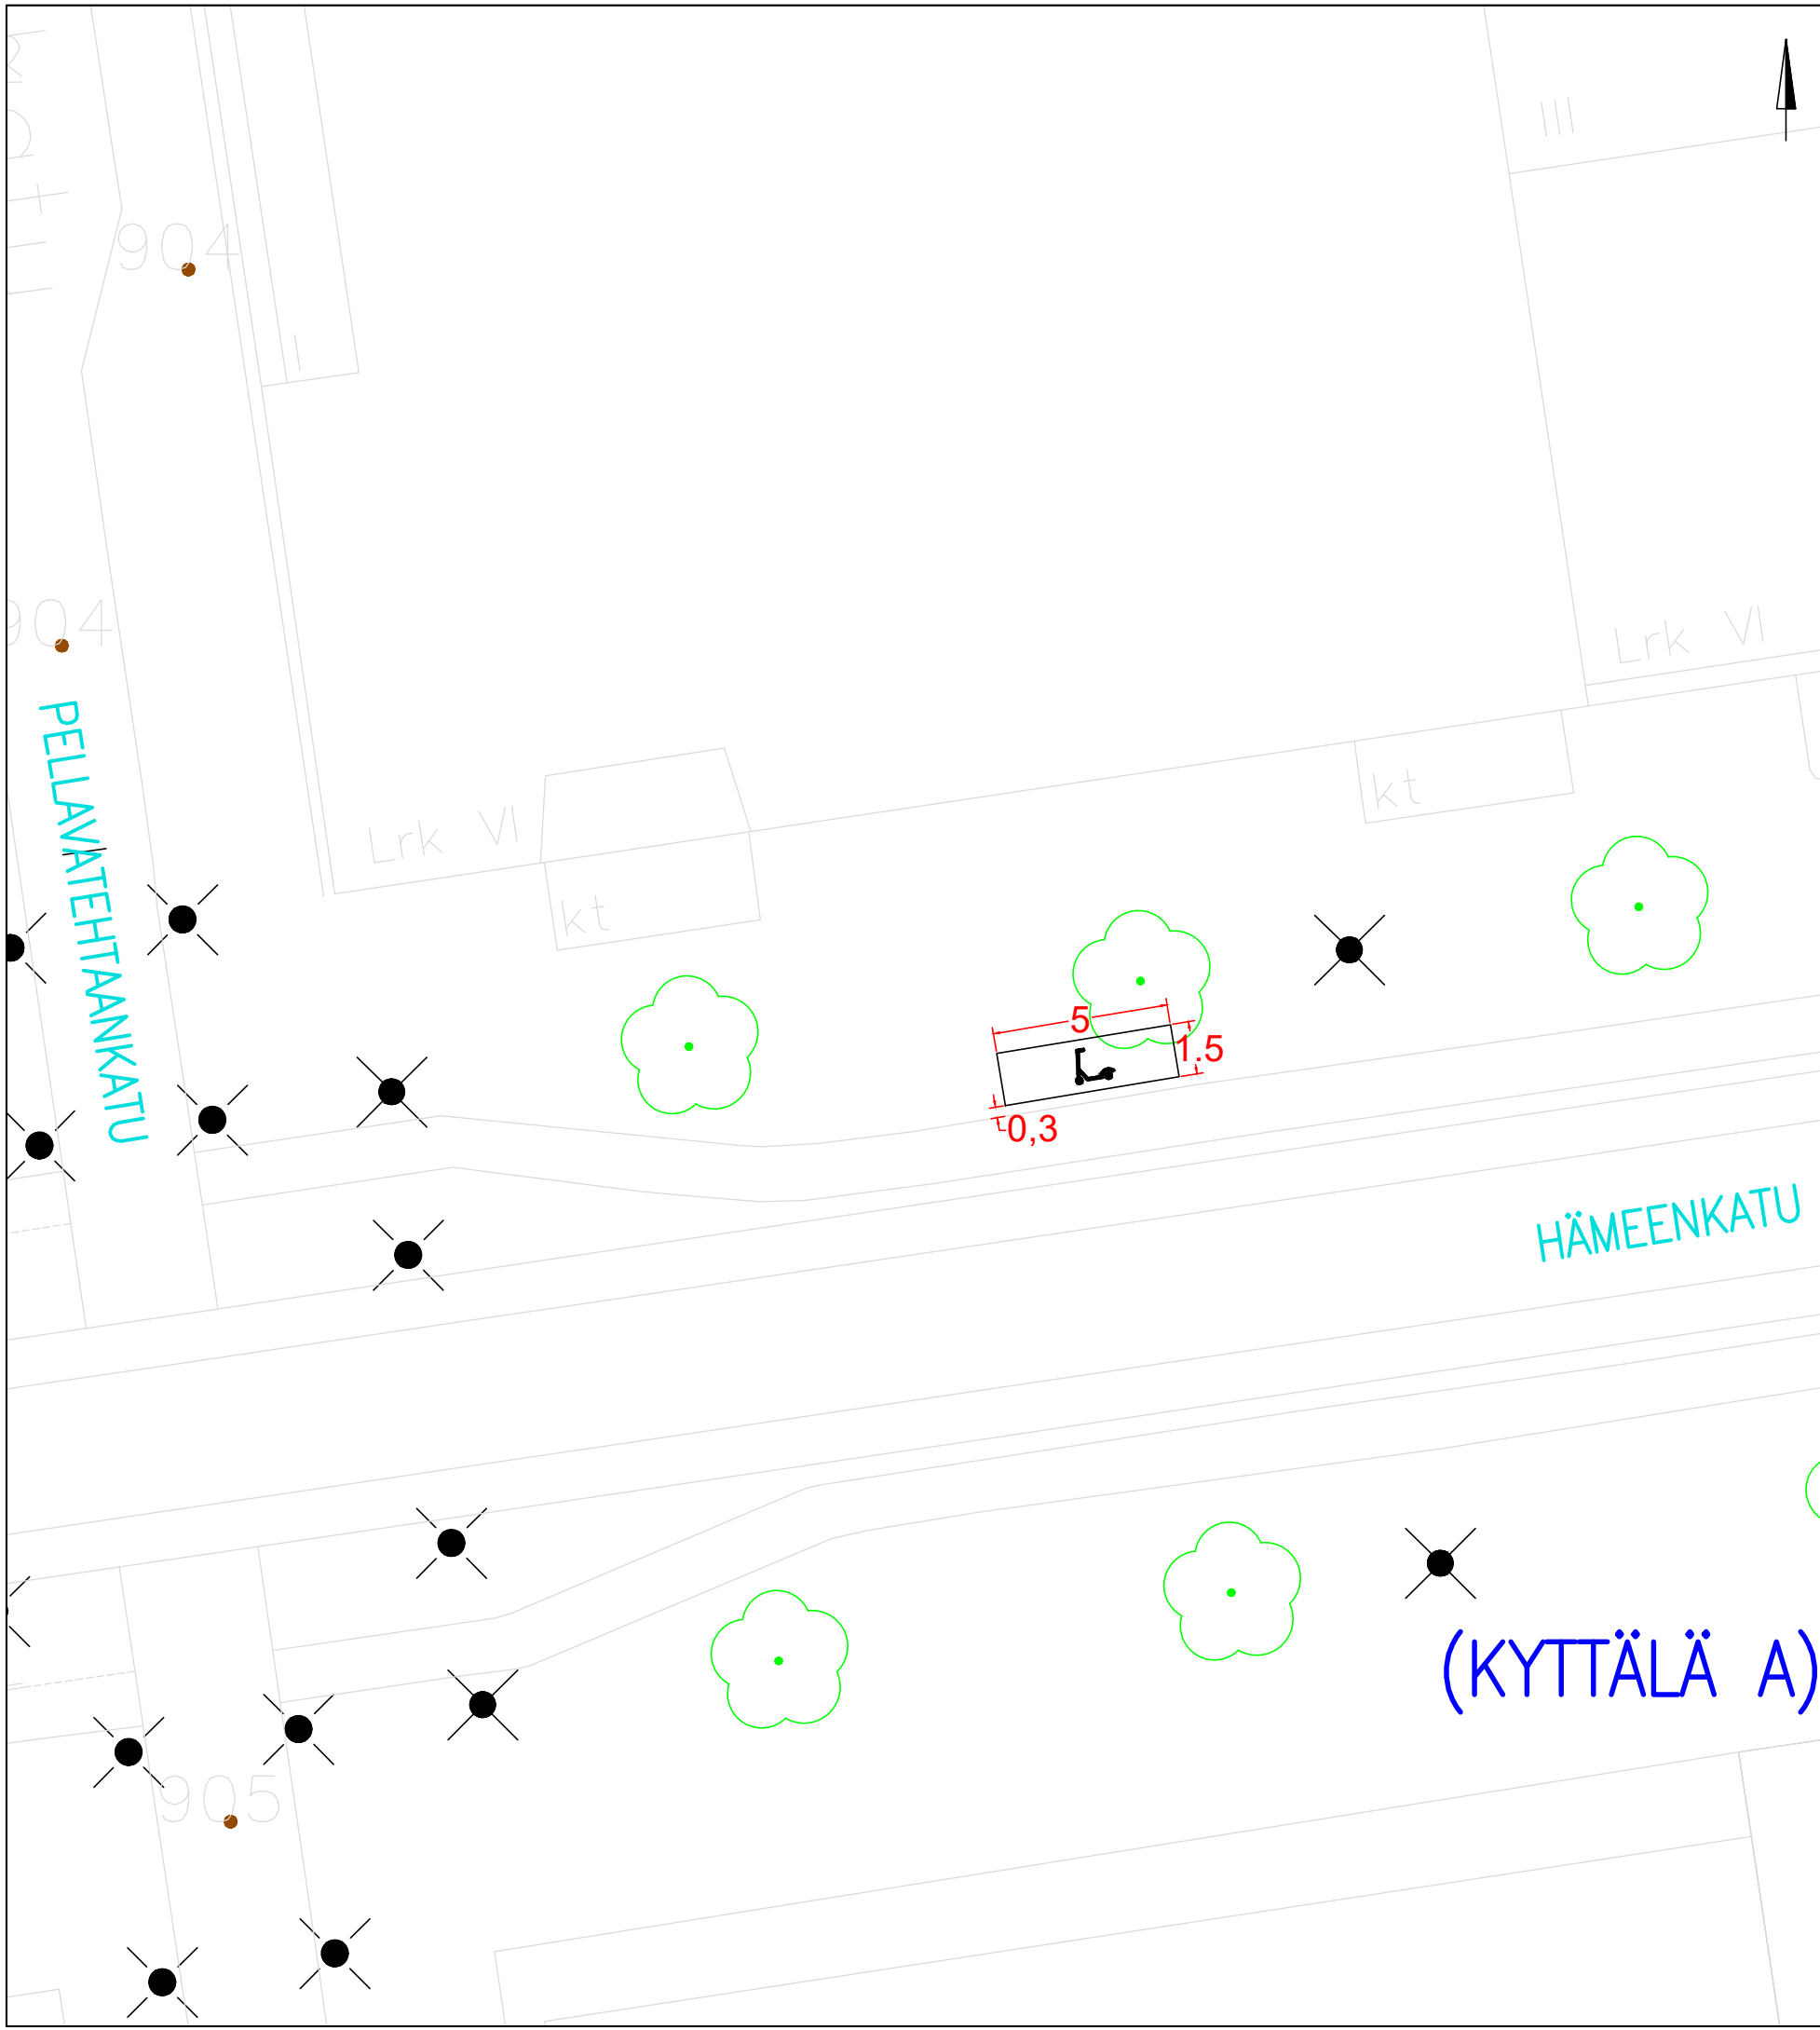


KOHTEEN TIEDOT

Toteutustapa: Tiemerkitä
 Paikkamäärä: 15

HÄMEENKATU – PELLAVATEHTAANKATU VE 1

Sähköpotkulautojen pysäköinti
 (KYTTÄLÄ A)
 Rakennussuunnitelma
 Piir.no: 1/22429/164
 22.12.2023 / TKü

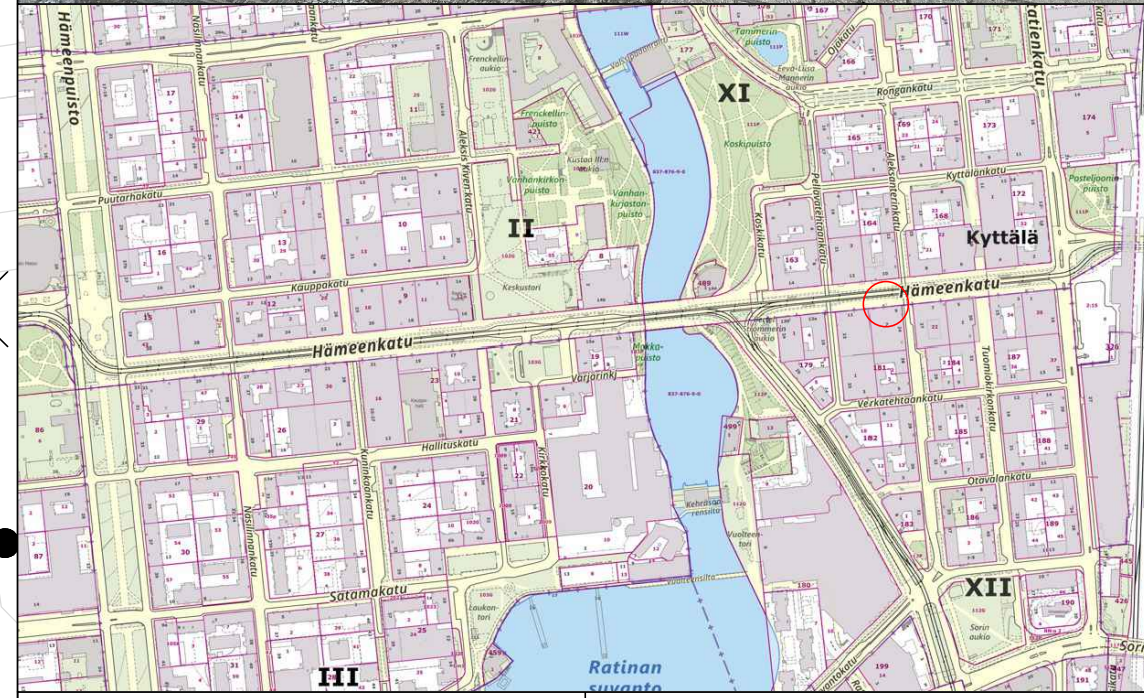
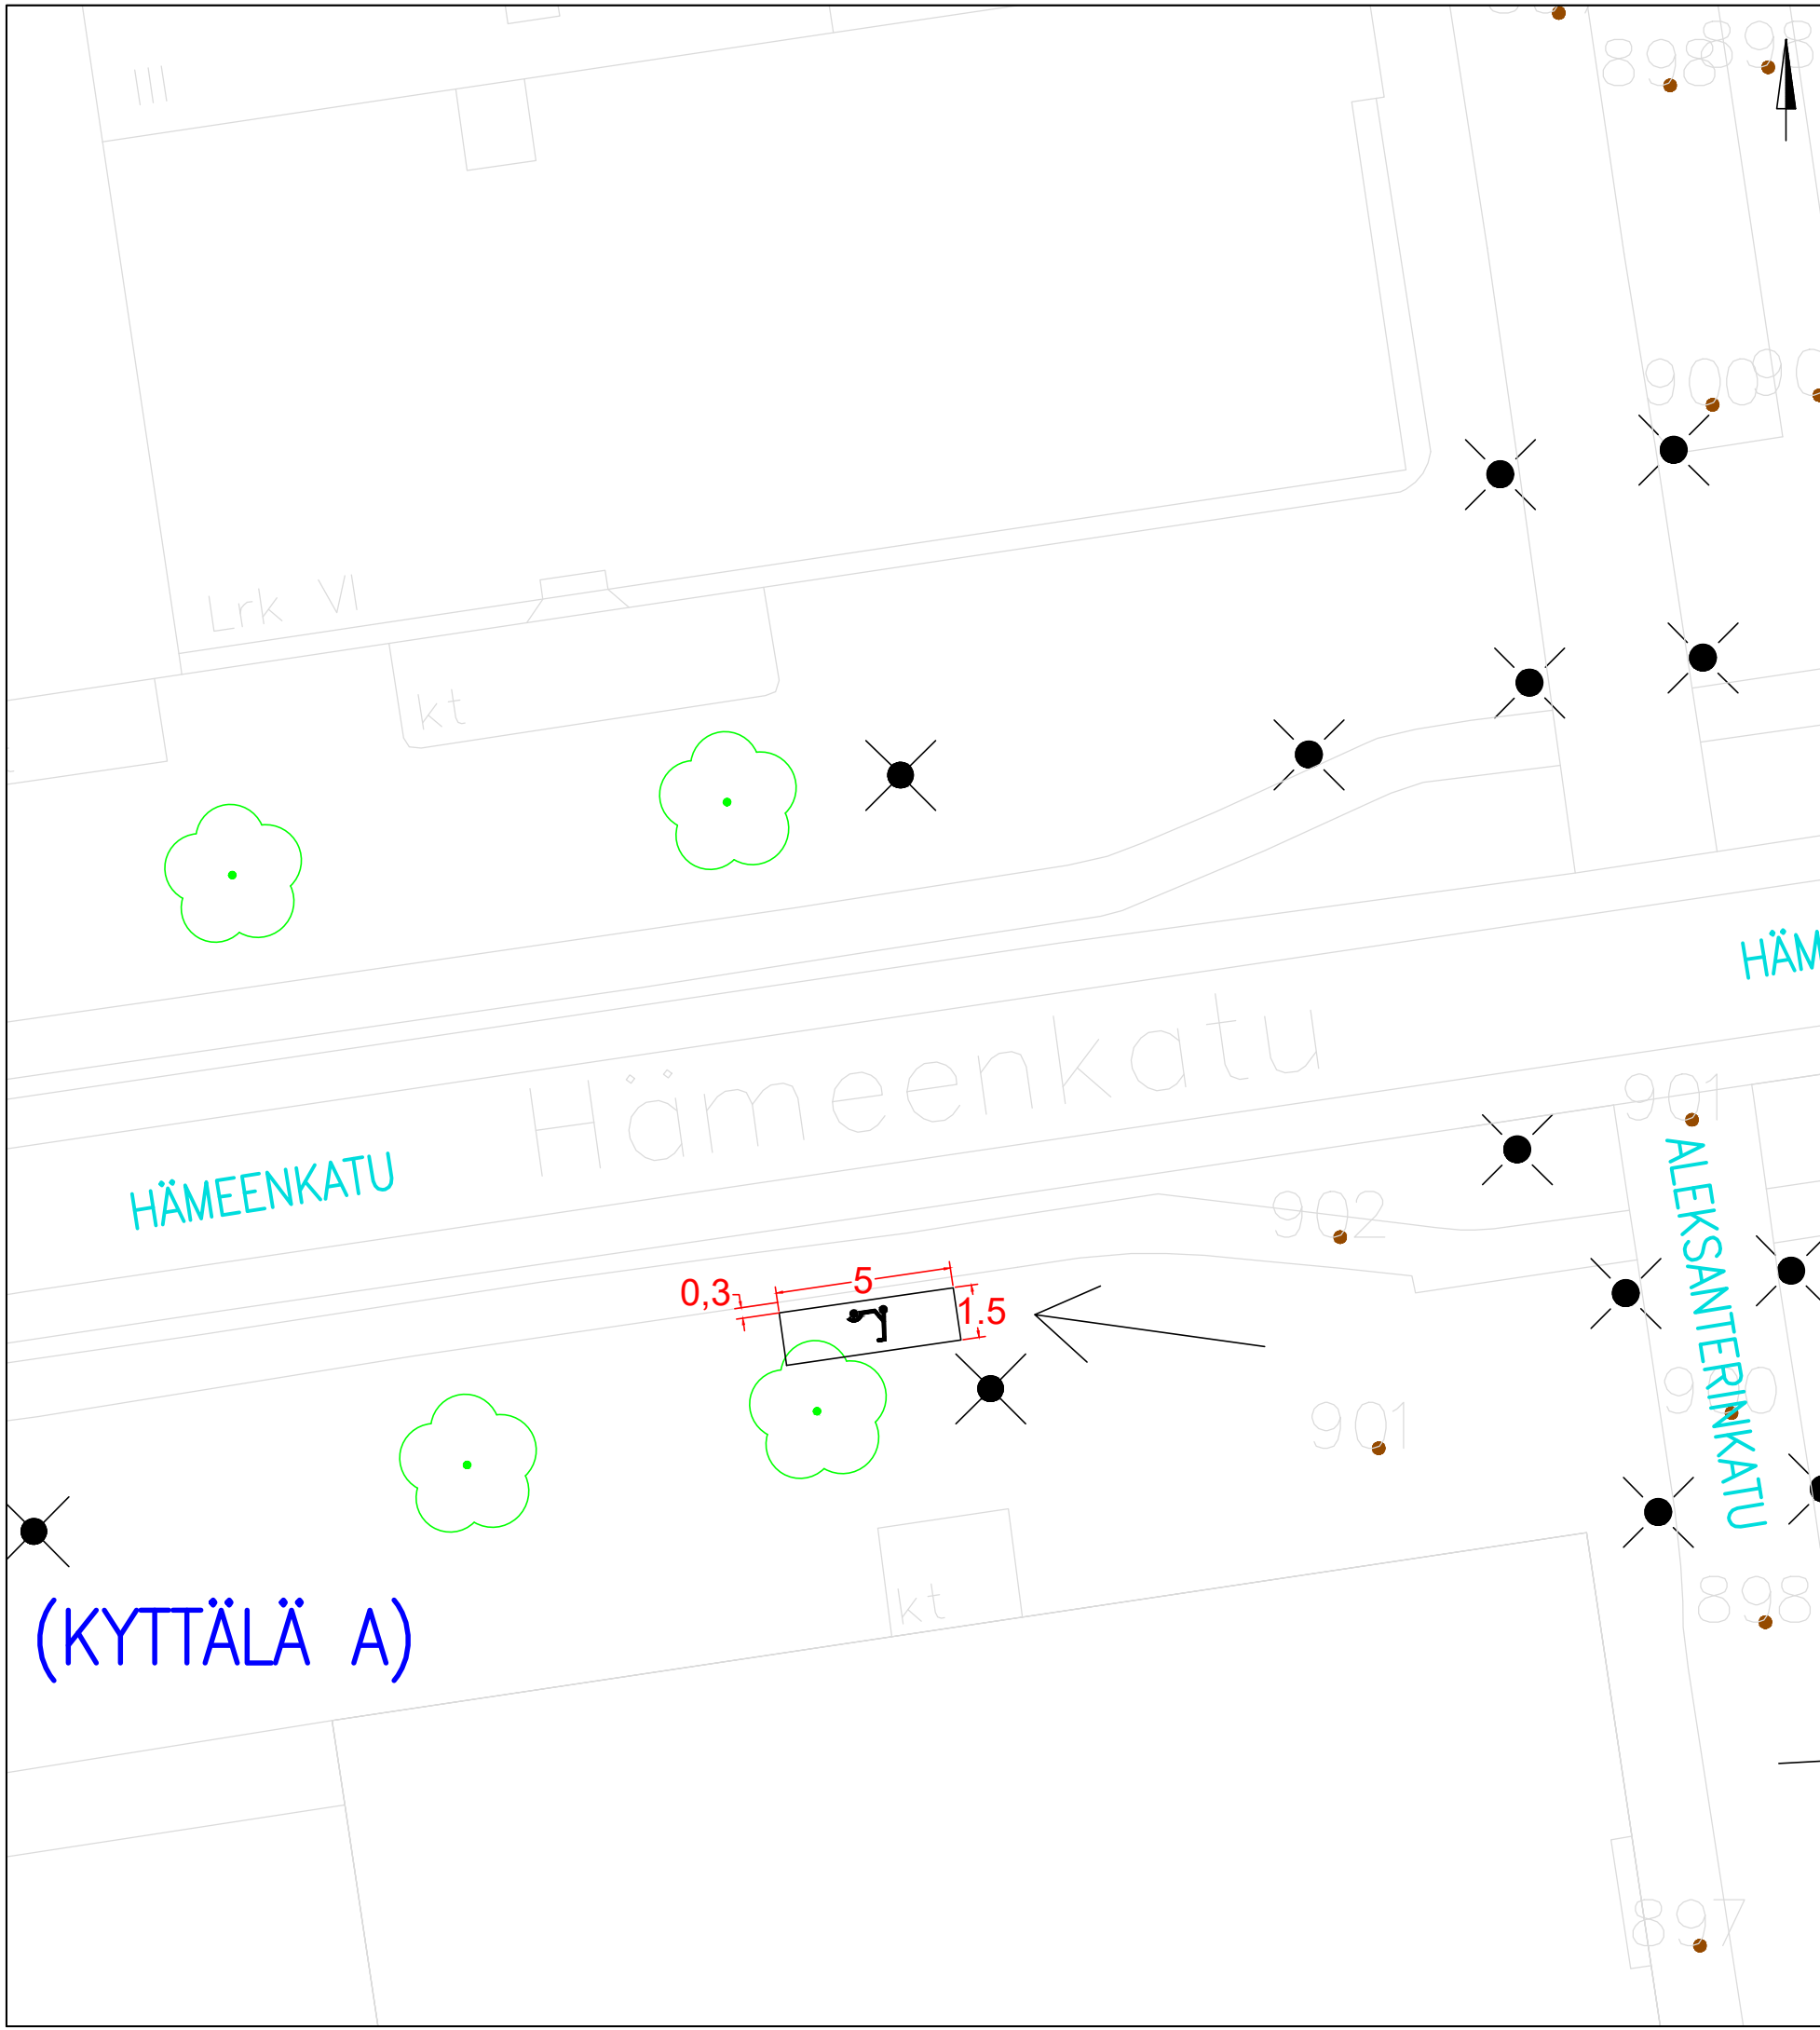


KOHTEEN TIEDOT

Toteutustapa: Tiemerkitä
 Paikkamäärä: 15

HÄMEENKATU – PELLAVATEHTAANKATU VE 2

Sähköpotkulautojen pysäköinti
 (KYTTÄLÄ A)
 Rakennussuunnitelma
 Piir.no: 1/22429/165
 22.12.2023 / TKü

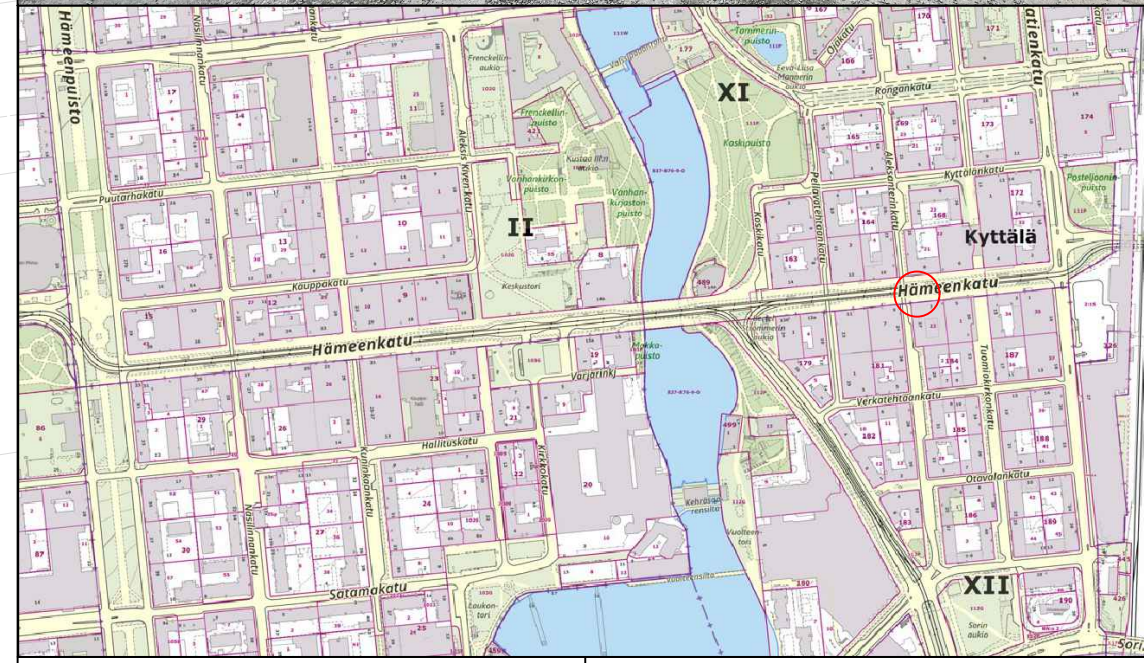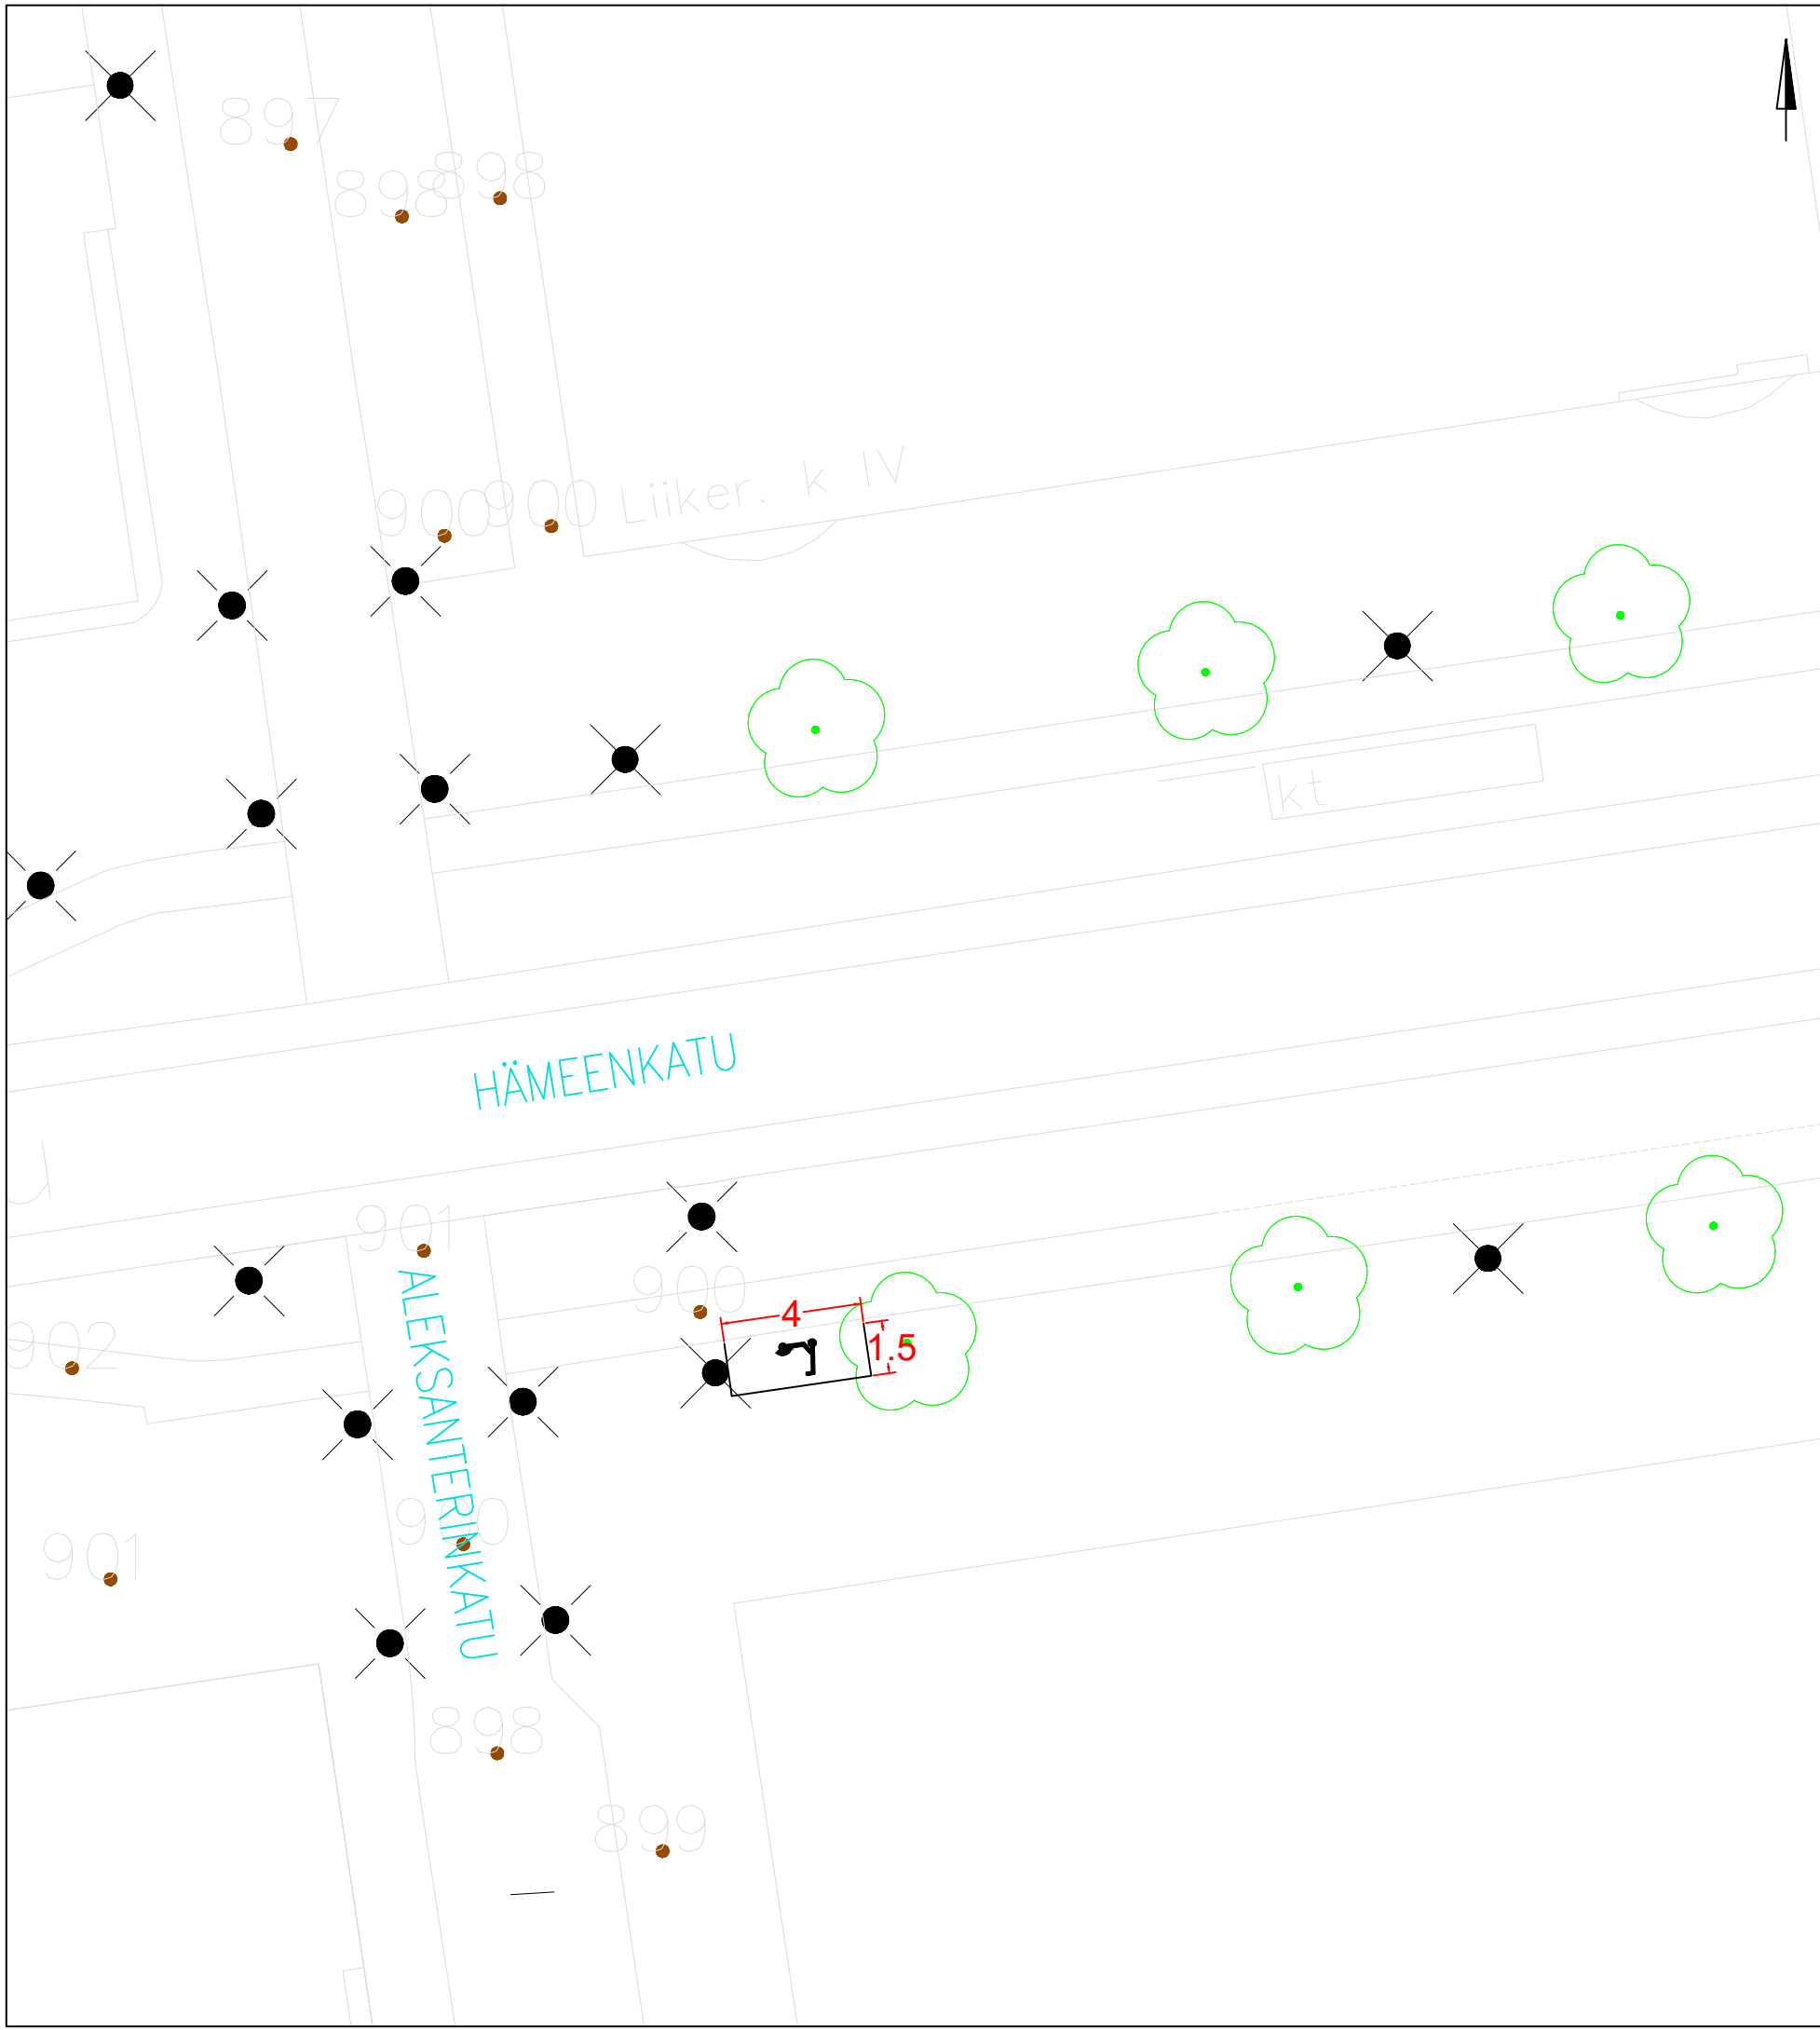

KOHTEEN TIEDOT

Toteutustapa: Tiemerkitä
Paikkamäärä: 12

HÄMEENKATU – ALEKSANTERINKATU VE 2


Sähköpotkulautojen pysäköinti
(KYTTÄLÄ A)
Rakennussuunnitelma
Piir.no: 1/22429/151
22.12.2023 / TKü

(KYTTÄLÄ A)

896

Liiker. k VII

Liik
kt

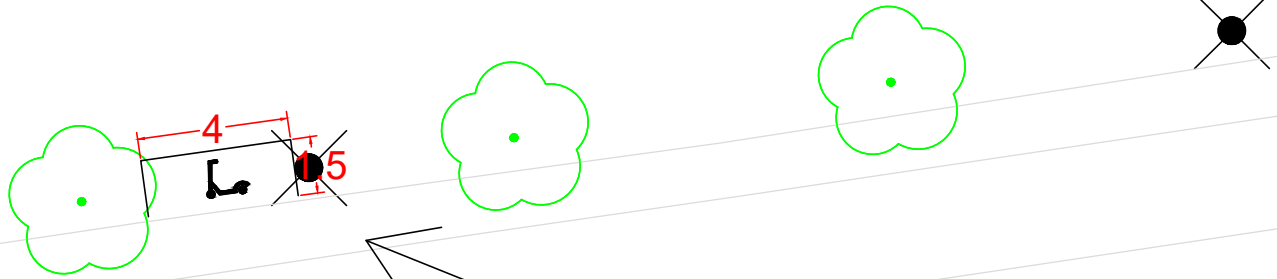


HÄMEENKATU

kt

TUOMIOKIRKONKATU

894

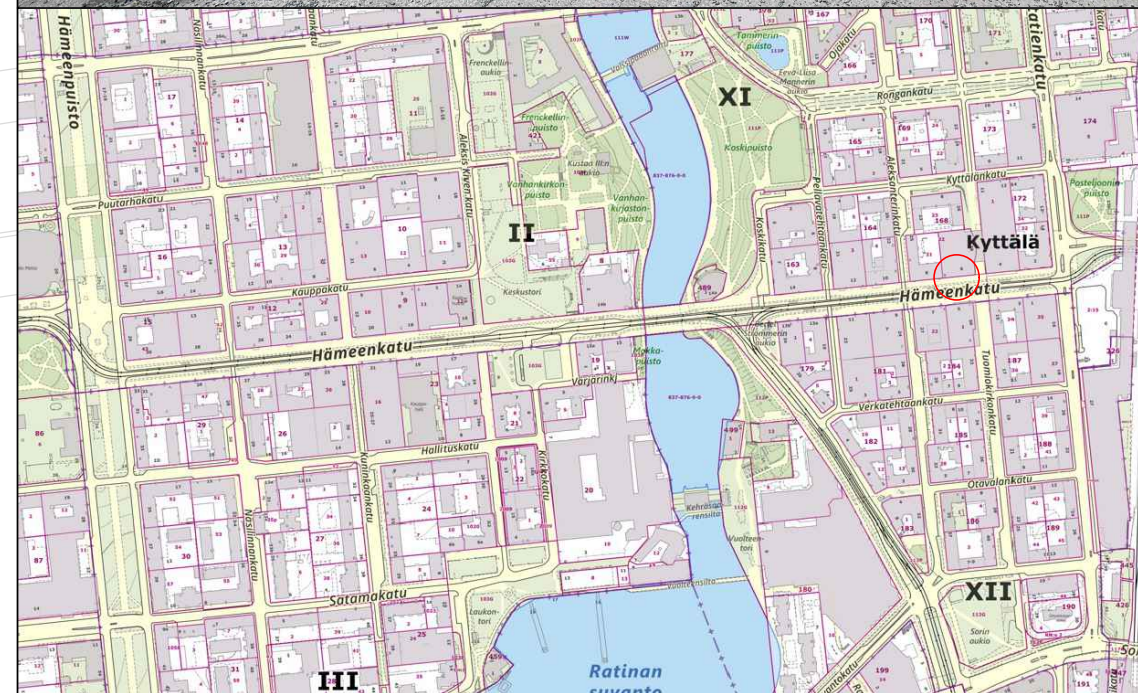

KOHTTEEN TIEDOT

Toteutustapa: Tiemerkitä

Paikkamäärä: 12




HÄMEENKATU – ALEKSANTERINKATU VE 1

Sähköpotkulautojen pysäköinti
(KYTTÄLÄ A)

Rakennussuunnitelma

Piir.no: 1/22429/150

22.12.2023 / TKü

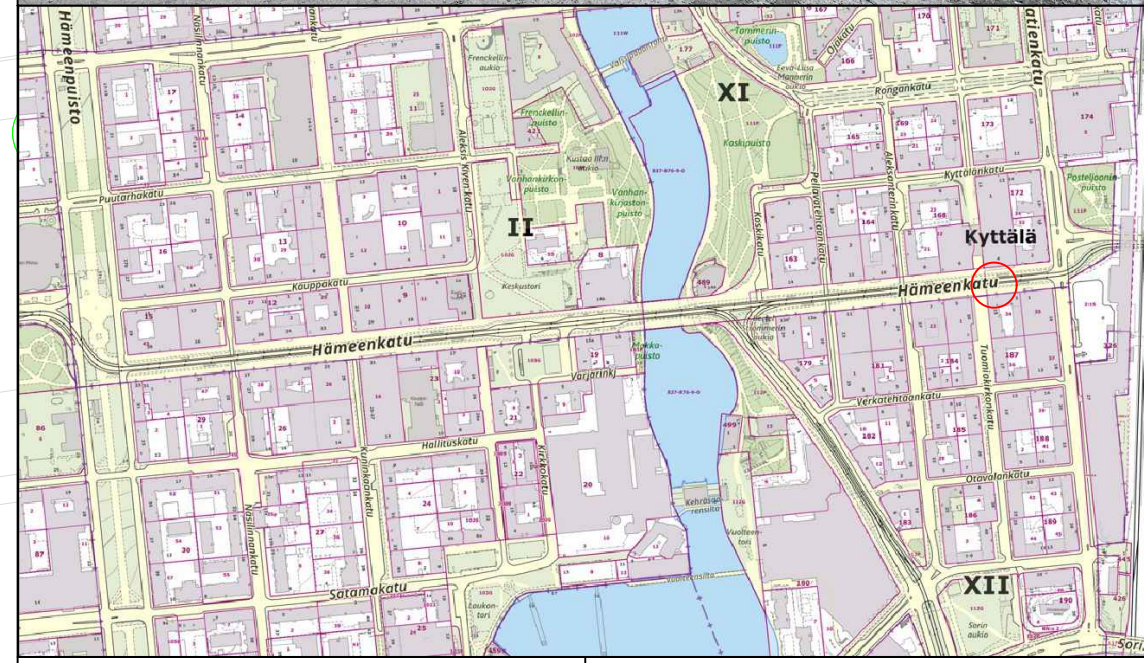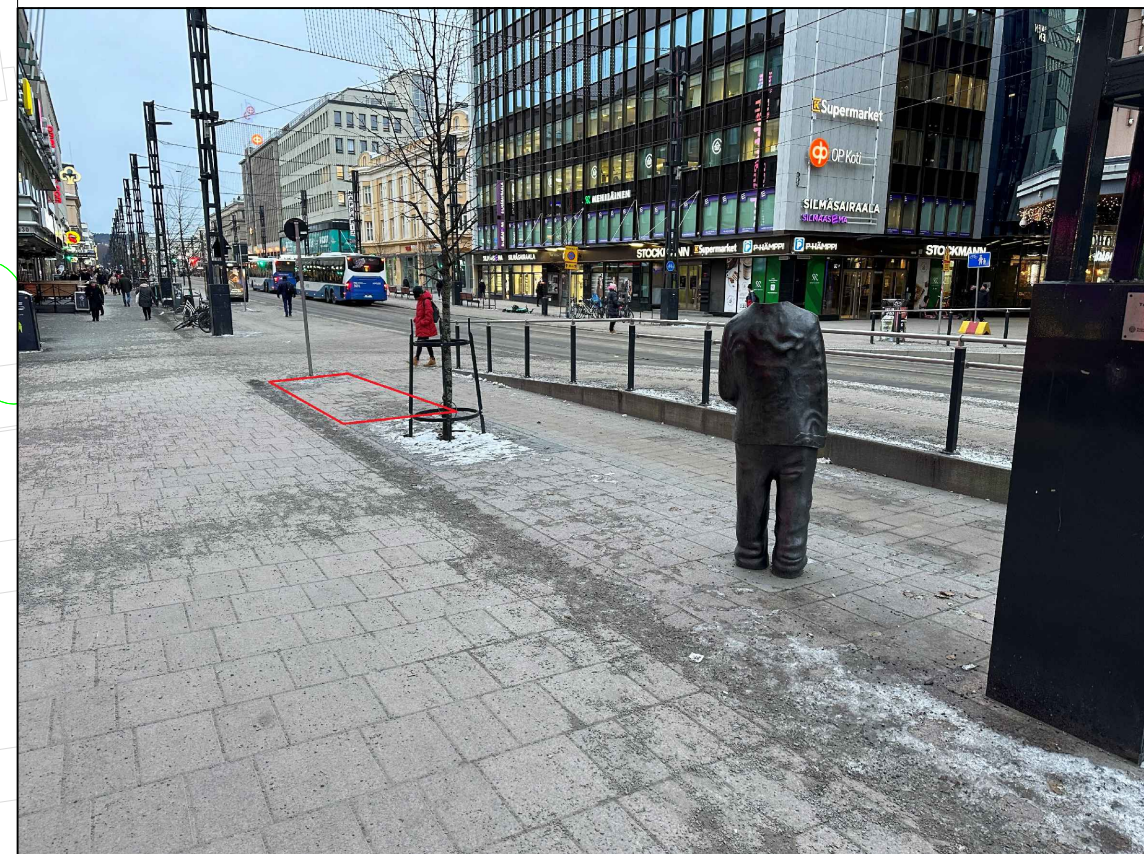
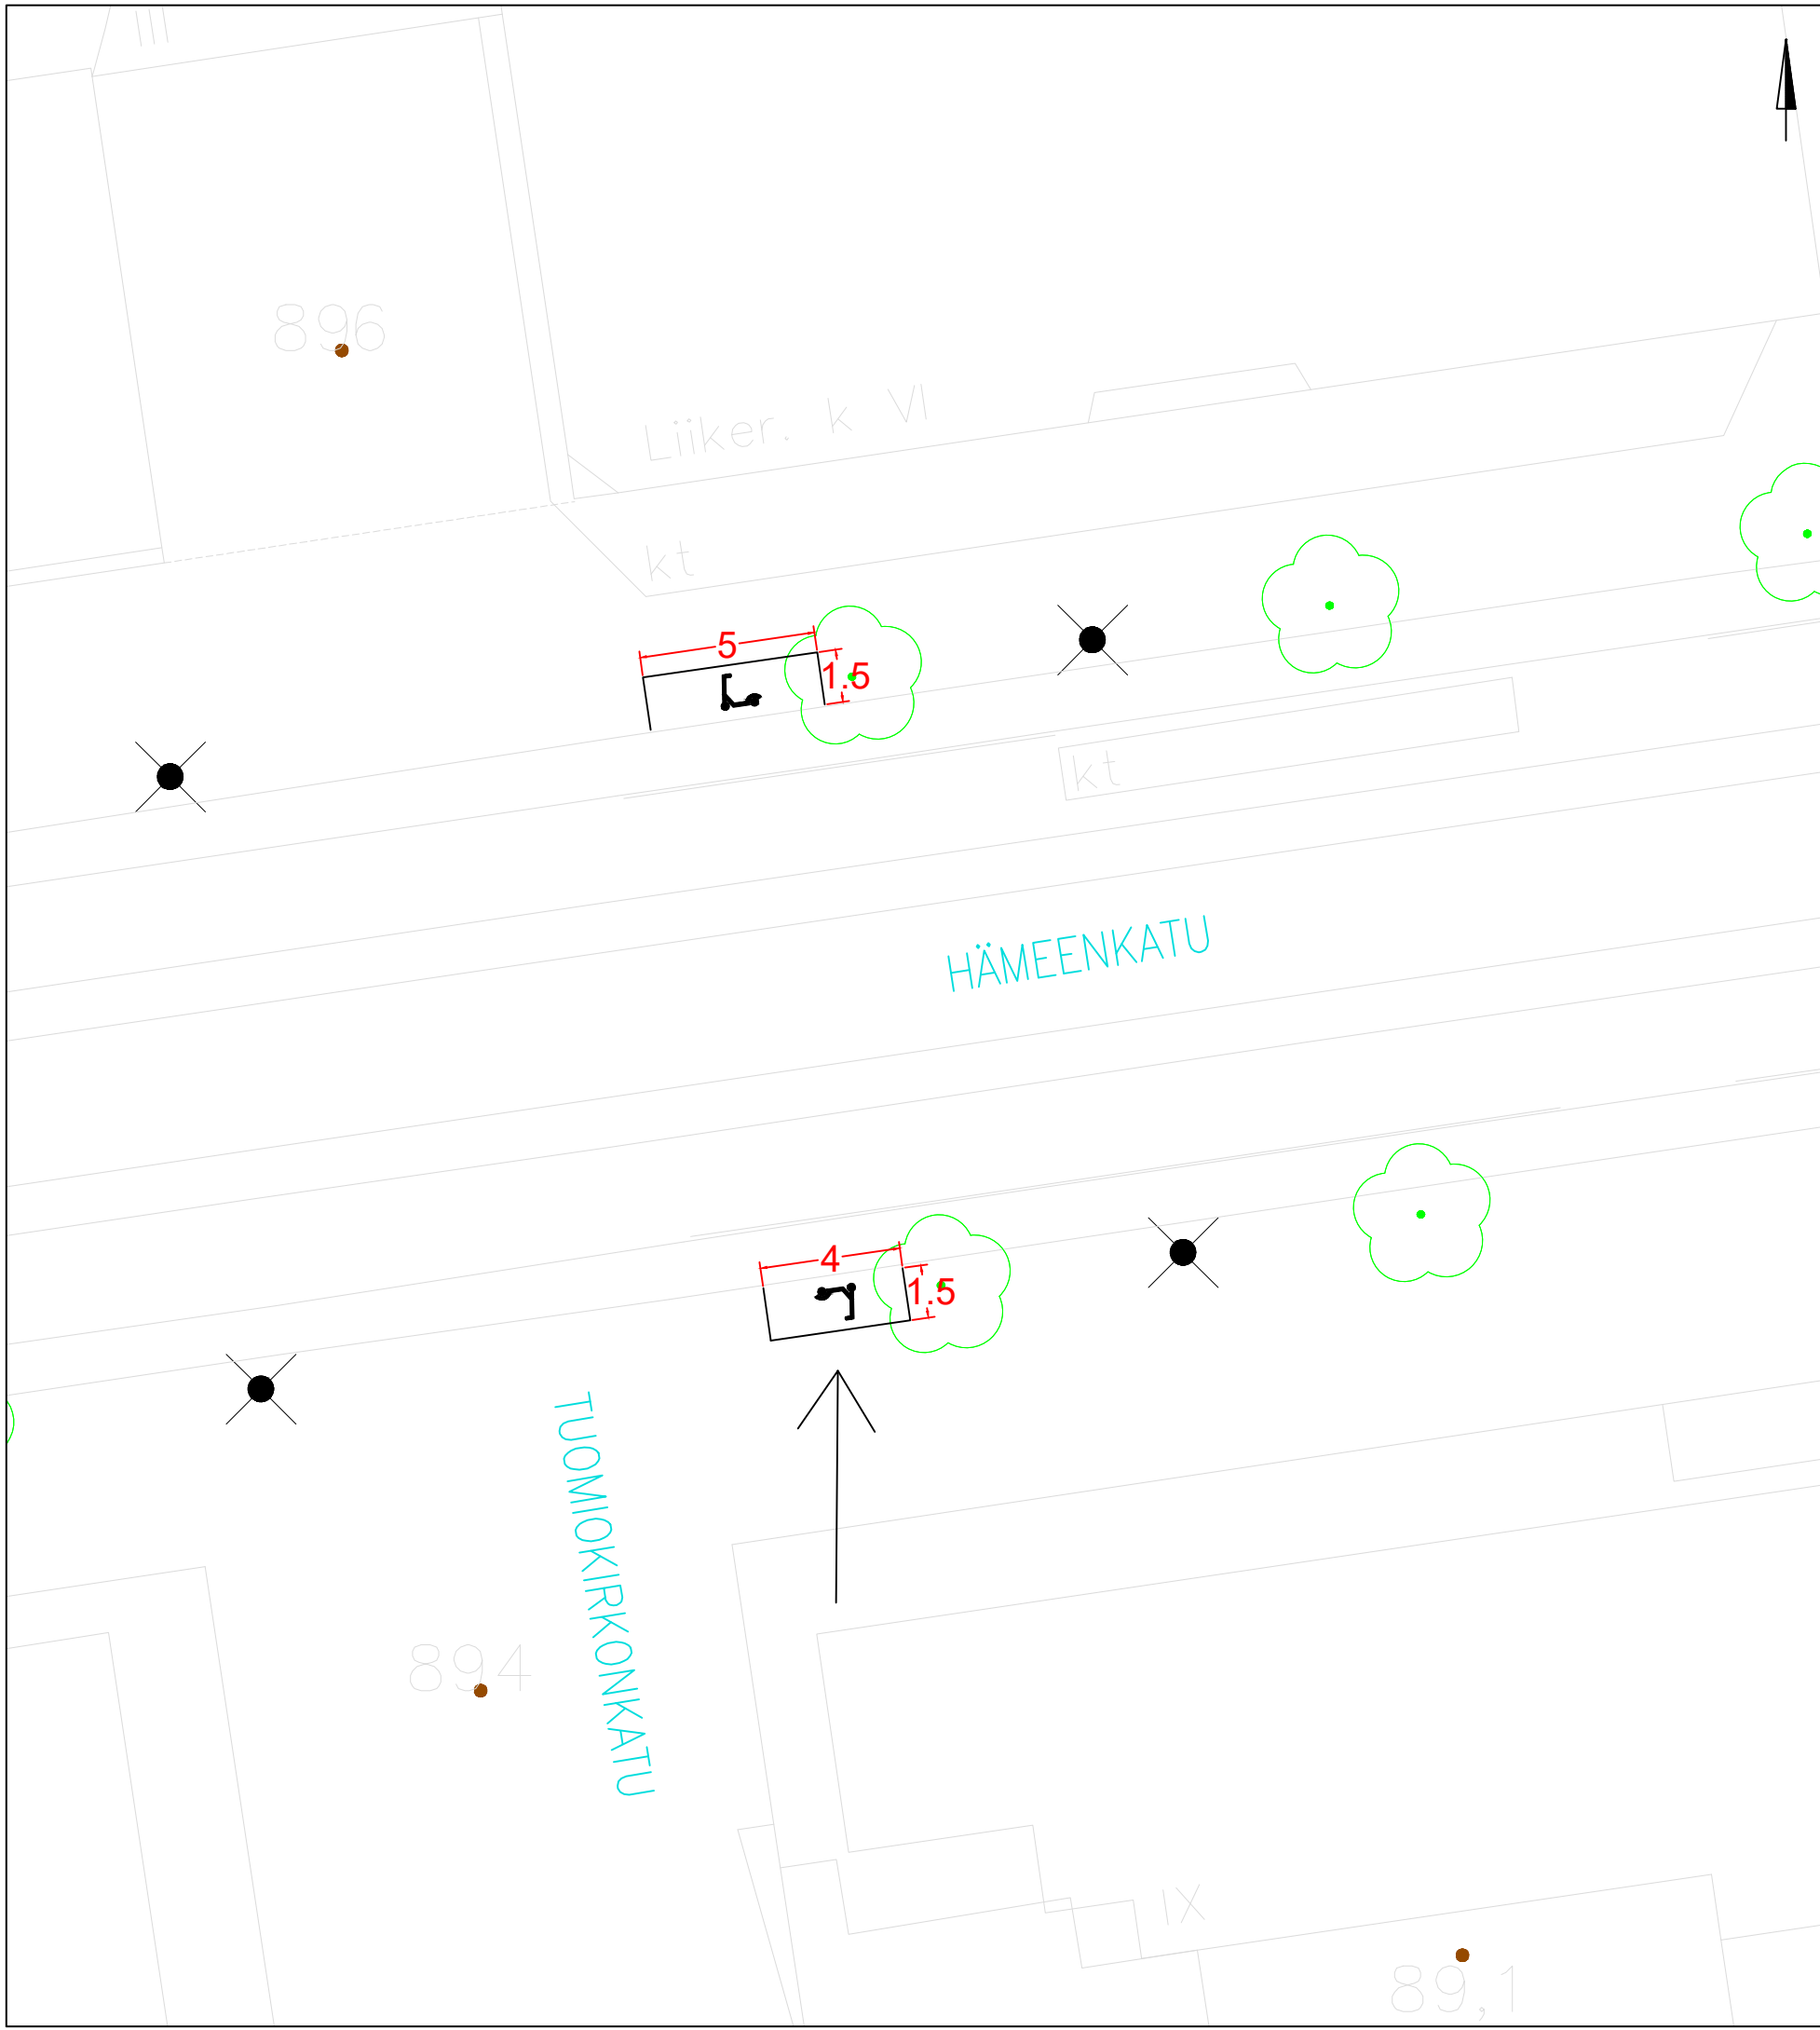


KOHTEEN TIEDOT

Toteutustapa: Tiemerkinä
 Paikkamäärä: 12

HÄMEENKATU – TUOMIOKIRKONKATU VE 3

Sähköpotkulautojen pysäköinti
 (KYTTÄLÄ A)
 Rakennussuunnitelma
 Piir.no: 1/22429/168
 22.12.2023 / TKü

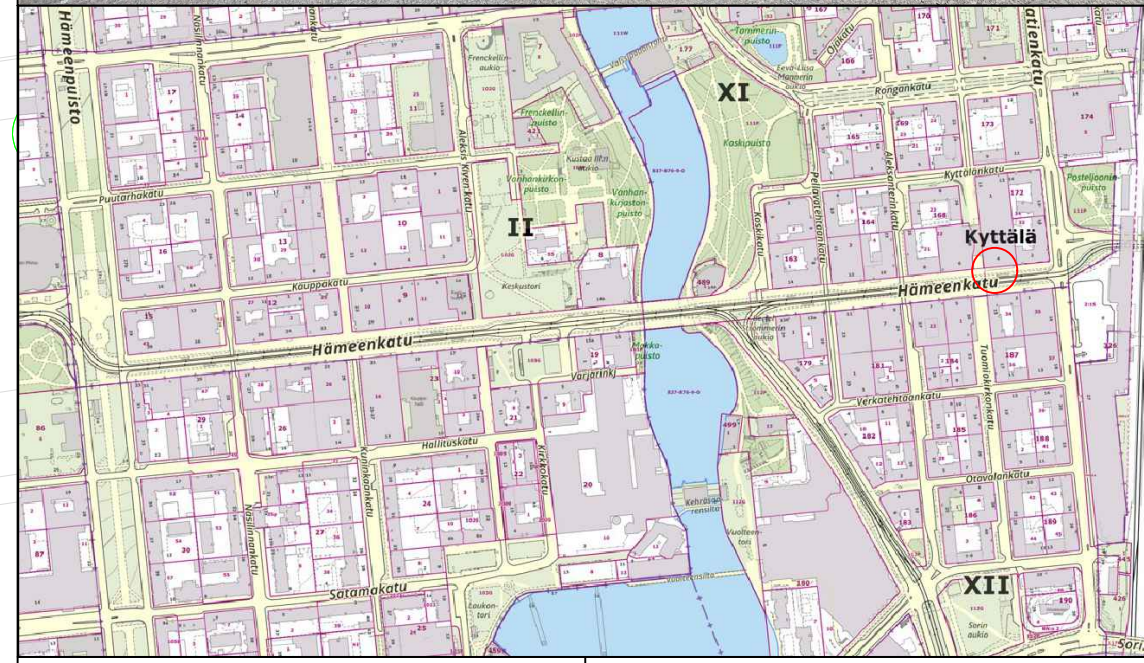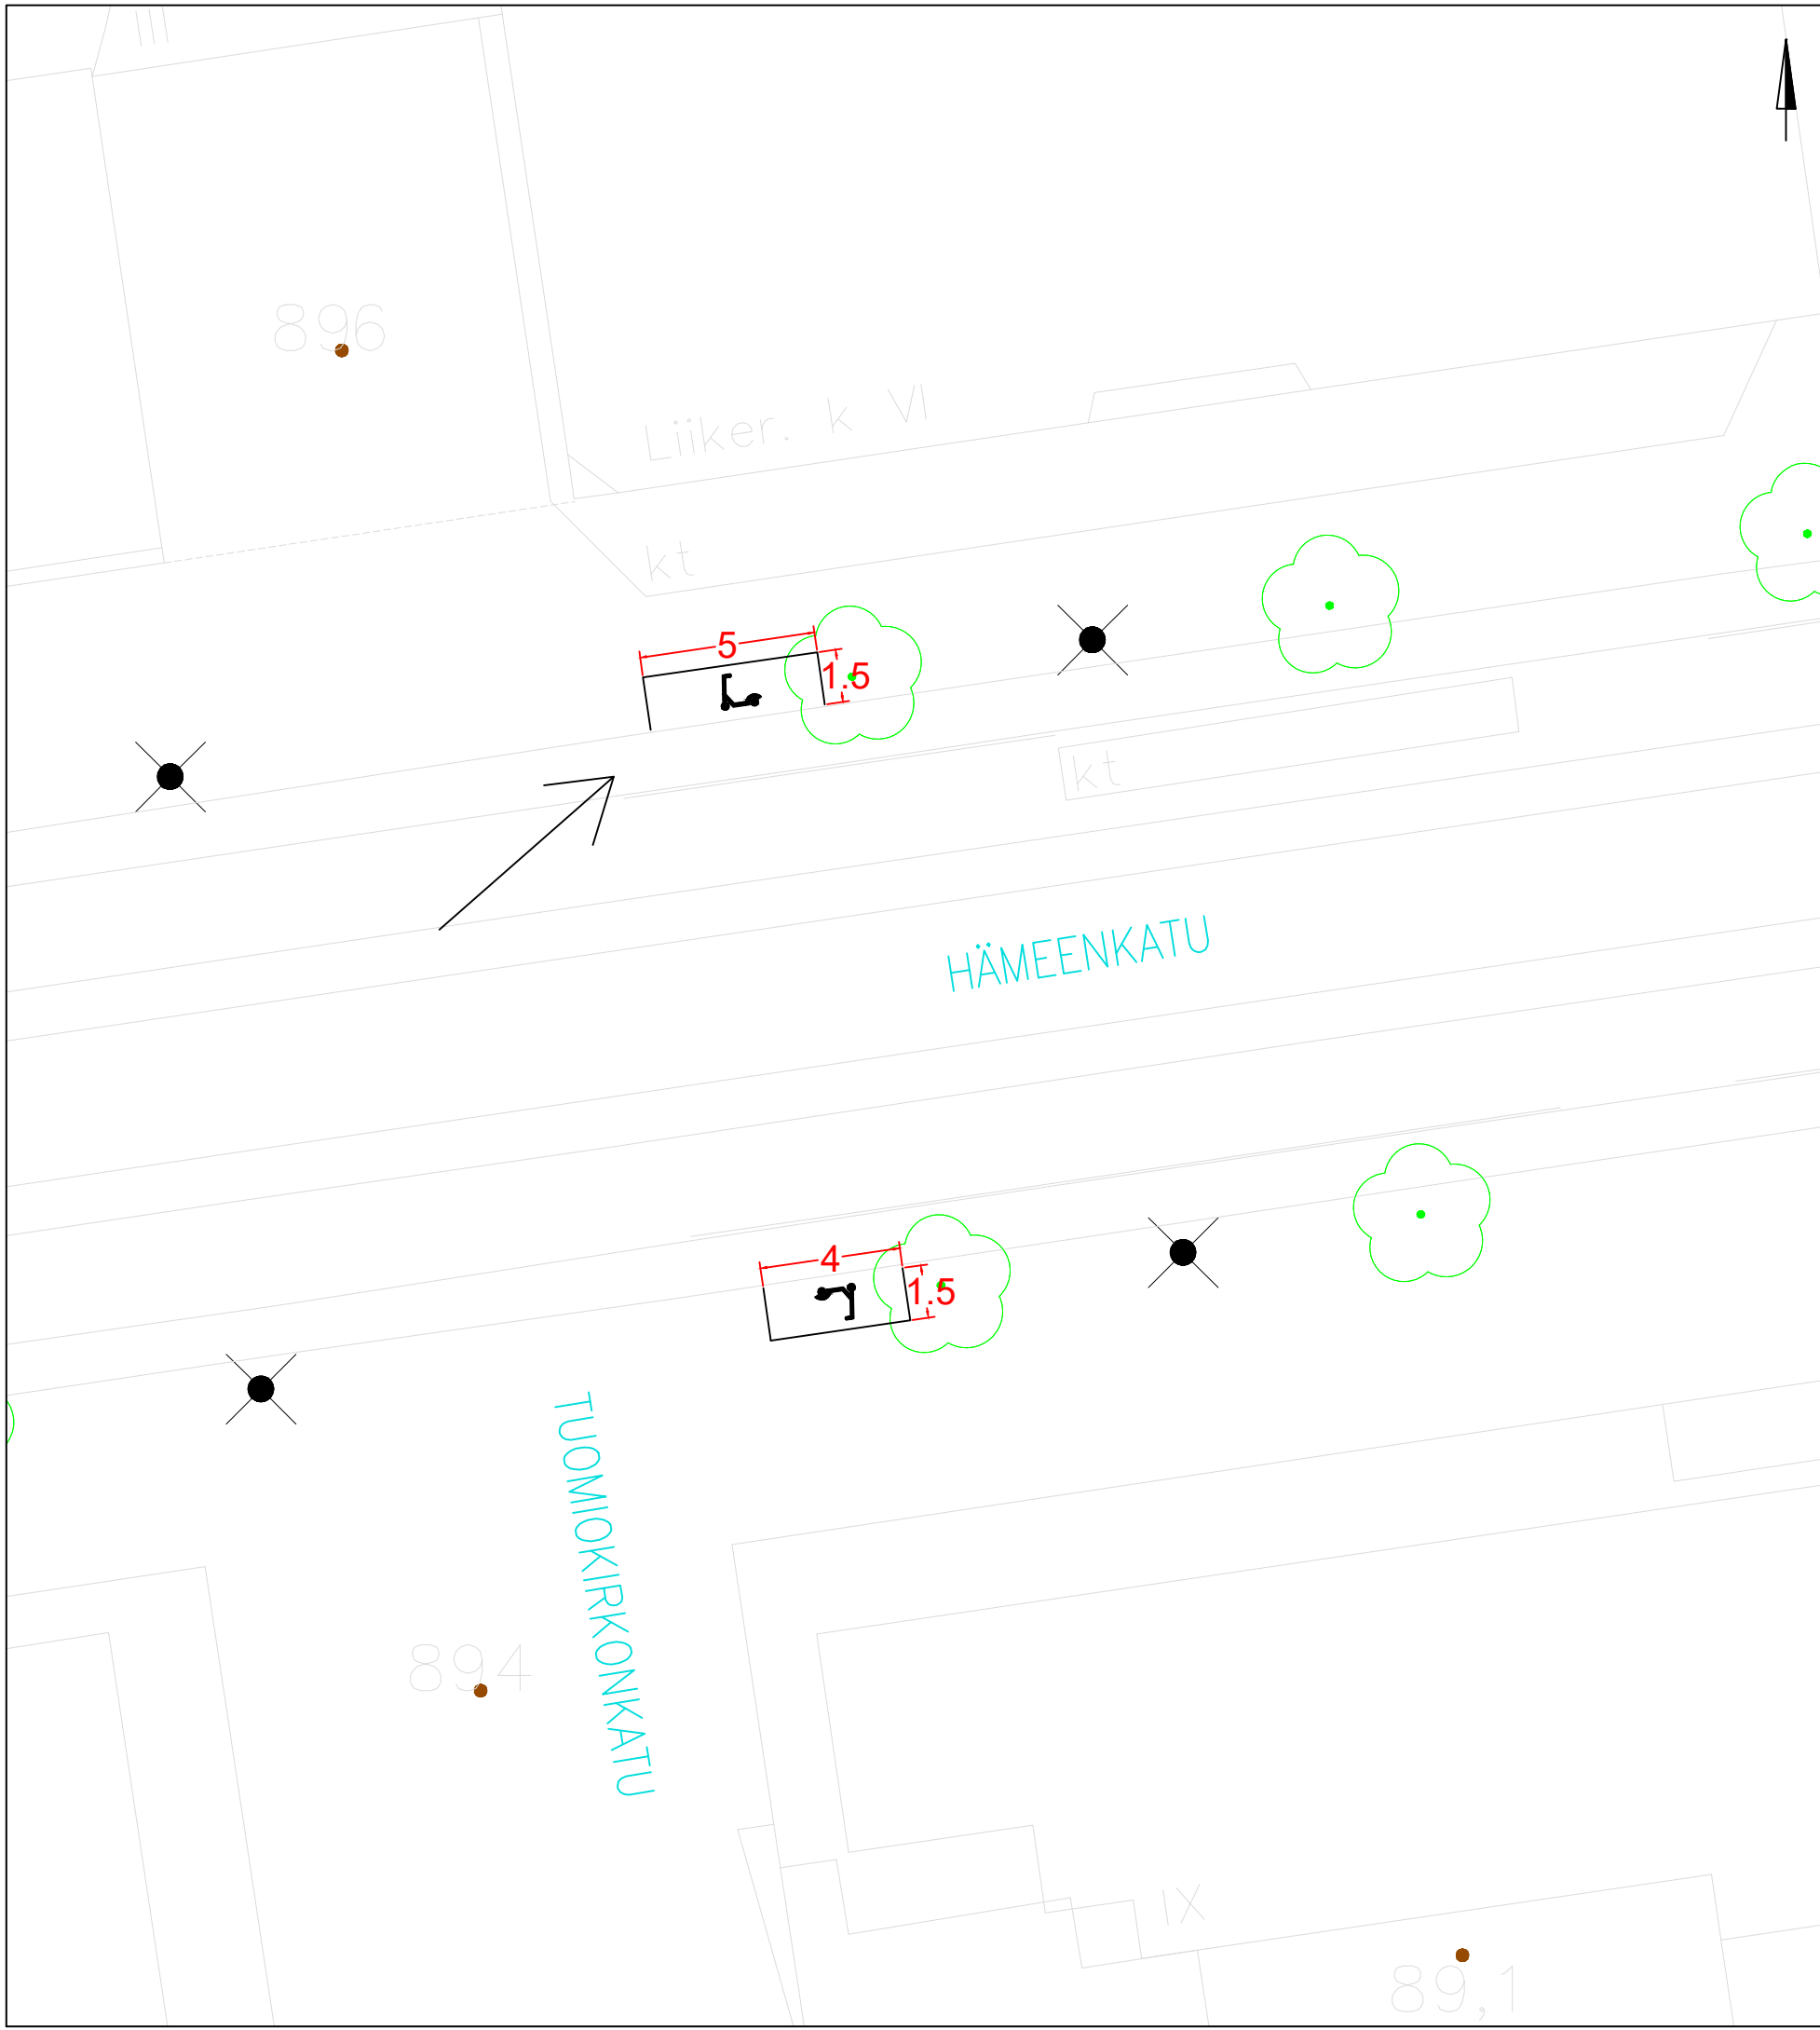

KOHTEEN TIEDOT

Toteutustapa: Tiemerkitä
 Paikkamäärä: 15

HÄMEENKATU – TUOMIOKIRKONKATU VE 1

Sähköpotkulautojen pysäköinti
 (KYTTÄLÄ A)
 Rakennussuunnitelma
 Piir.no: 1/22429/166
 22.12.2023 / TKü