


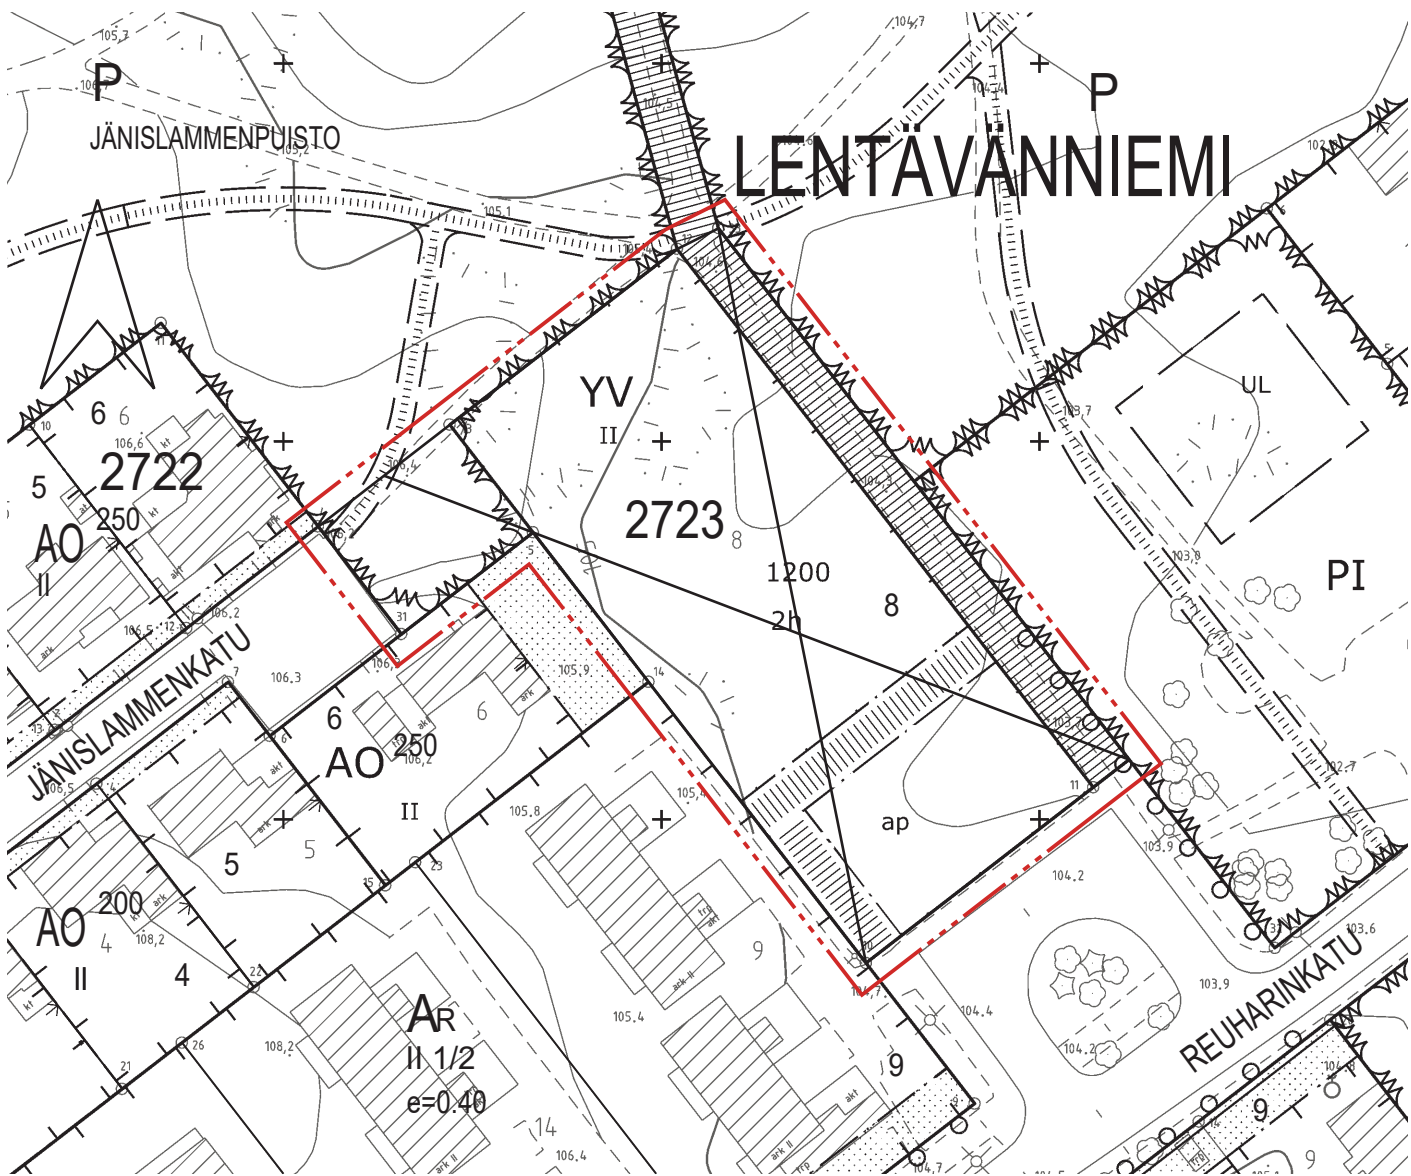

POISTETTAVA ASEMAKAAVA

 3 m sen asemakaava-alueen ulkopuolella oleva viiva, jonka sisäpuolelta asemakaavamerkinnot ja -määräykset poistetaan.



AR

VM-2

3 m kaava-alueen rajan ulkopuolella oleva viiva.

Korttelin, korttelinosan ja alueen raja.

Osa-alueen raja.

Ohjeellinen alueen tai osa-alueen raja.

Poikkiviiva osoittaa rajan sen puolen johon merkintä kohdistuu.

Kaupunginosan nimi.

Korttelin numero.

Ohjeellisen tontin numero.

Kadun ja puiston nimi.

600+t120

II

$\alpha=8-15^\circ/\text{pul}$

Kattokaltevuus. Kattomuotona on käytettävä pulpettikattoa.

Rakennusala.

Rakennusala, jolle saa sijoittaa talousrakennuksen.

Autokatoksen rakennusala.

Leikki- ja oleskelualueeksi varattu alueen osa.

Istutettava alueen osa.

Istutettava alueen osa, jonka kadun puoleiseen reunaan on istutettava aita vapaasti kasvavista tai leikattavista pensaista.

Istutettava alueen osa. Alueella on säilytettävä olemassa olevaa puustoa mahdollisuuksien mukaan ja sitä on täydennettävä uusilla istutuksilla ympäristöön soveltuvalla tavalla.

sk-1

PA PA

Katu.

Ohjeellinen yleiselle jalankululle varattu alueen osa.

Ohjeellinen yleiselle jalankululle ja polkupyöräilylle varattu alueen osa.

Pysäköimispaikka.

Katualueen rajan osa, jonka kohdalta ei saa järjestää ajo-neuvoliittymää.

1pp/40m2

1ap/as

hule-43(1,1)

s-piha4

ju-19

ps

ASEMAKAAVAMERKINNÄT JA -MÄÄRÄYKSET:

Rivitalojen ja muiden kytkettyjen asuinrakennusten korttelialue.

Lähivirkistysalue, metsä.

3 m kaava-alueen rajan ulkopuolella oleva viiva.

Korttelin, korttelinosan ja alueen raja.

Osa-alueen raja.

Ohjeellinen alueen tai osa-alueen raja.

Poikkiviiva osoittaa rajan sen puolen johon merkintä kohdistuu.

Kaupunginosan nimi.

Korttelin numero.

Ohjeellisen tontin numero.

Kadun ja puiston nimi.

Lukusarja, jossa ensimmäinen luku ilmoittaa sallitun asuon-kerrosalan neliömetrimäärän ja toinen luku ainoastaan taloustilaksi sallitun kerrosalan neliömetrimäärän.

Roomalainen numero osoittaa rakennusten, rakennuksen tai sen osan suurimman sallitun kerrosluvun.

Kattokaltevuus. Kattomuotona on käytettävä pulpettikattoa.

Rakennusala.

Rakennusala, jolle saa sijoittaa talousrakennuksen.

Autokatoksen rakennusala.

Leikki- ja oleskelualueeksi varattu alueen osa.

Istutettava alueen osa.

Istutettava alueen osa, jonka kadun puoleiseen reunaan on istutettava aita vapaasti kasvavista tai leikattavista pensaista.

Istutettava alueen osa. Alueella on säilytettävä olemassa olevaa puustoa mahdollisuuksien mukaan ja sitä on täydennettävä uusilla istutuksilla ympäristöön soveltuvalla tavalla.

Tontin säilytettävä kasvillisuus tulee suojata rakentamisen aikana niin, että se pysyy vahingoittumattomana ja elinkelpoisena.

Merkintä osoittaa sen osan alueen rajasta, jolle on istutettava pensasaita.

Katu.

Ohjeellinen yleiselle jalankululle varattu alueen osa.

Ohjeellinen yleiselle jalankululle ja polkupyöräilylle varattu alueen osa.

Pysäköimispaikka.

Katualueen rajan osa, jonka kohdalta ei saa järjestää ajo-neuvoliittymää.

Merkintä osoittaa, kuinka monta kerrosalaneliömetriä kohti on rakennettava yksi polkupyöräpaikka. Vähintään puolet polkupyöräpaikoista on rakennettava katetuiksi.

Merkintä osoittaa, kuinka monta autopaikkaa asuntoa kohti on rakennettava.

Vettäläpäisemättömyiltä pinnoilta muodostuvia hulevesiä tulee viivyttaa alueella siten, että viivytysrakenteiden mitoitustilavuuden tulee olla suluiissa mainittu kuutiometrimäärä jokaista sataa vettäläpäisemättömyä pintaneliömetriä kohden. Täyttyneiden viivytysrakenteiden tyhjenemisen tulee kestää vähintään 2 ja korkeintaan 12 tuntia sateen päättymisestä. Rakenteissa tulee olla suunniteltu ylivuoto.

Tontin osa, jolla pihaympäristö on säilytettävä. Alueen luonteen kannalta merkittävät avokalliot ja puut tulee säilyttää. Alueelle saa osoittaa ympäristön huomioon ottavia kulkuyhteyksiä, oleskelualueita ja täydennysistutuksia.

Rakennuksen julkisivujen tulee olla värisävyltään vaaleita.

Nuoli osoittaa rakennusalan sivun, jonka puolella asuntojen pääsisäänkäyntien tulee sijaita.

y-8954

Merkintä osoittaa, että tätä asemakaavaa varten on laadittu yleismääräys, joka on asemakaavakartassa. Luku tarkoittaa asemakaavan numeroa.

YLEISMÄÄRÄYKSET: Pysäköintialueiden hulevedet on käsiteltävä biosuodattamalla.

Tontti tulee rajata viheraluetta vasten pensasaidalla tai matalalla luonnonkivimuurilla.

Tontilla on osoitettava vähintään 10 m2 yhtenäistä leikkiin ja muuhun oleskeluun soveltuvaa tilaa kutakin rakennettavaa asuinhuoneistoa kohti.

Pihojen päällysteiden tulee olla pääosin vettä läpäiseviä. Pihoilta ei sallita suuria päällystettyjä alueita. Asfaltti sallitaan vain auton säilytyspaikan alalla.

Haitallisten vieraslajien torjunta ja niiden leviämiskisn hallinta tulee huomioida jatkosuunnittelussa ja rakentamisessa.

Rakennusten pääasiallisena julkisivumateriaalina tulee käyttää puuta.

Suunnitteluratkaisuissa on huomioitava lintuturvallisuus.



TAMPERE

ASEMAKAAVAN MUUTOS

Kaupunginosa: LENTÄVÄNNIEMI (273)
Kortteli nro: 2723
Tontti nro: 8
Katu- ja puistoaluetta.

ASEMAKAAVAN MUUTOKSELLA MUODOSTUU

Kaupunginosa: LENTÄVÄNNIEMI (273)
Kortteli nro: 2723 / osa
Katu- ja virkistysaluetta.

MUUTETAAN 28.10.1974 VAHVISTETTUA ASEMAKAAVAA NRO 4546/15S.

TÄHÄN ASEMAKAAVAKARTTAAN LIITTYY ASEMAKAAVAN SELOSTUS JA HAVAINNEPIIRROS.

TÄMÄN ASEMAKAAVAN ALUEELLA TONTTIJAKO LAADITAAN SITOVANA JA ERILLISENÄ

1:1000 0 10 20 30 40 50 100 150

KAUPUNKIYMPÄRISTÖN SUUNNITTELU / KAUPUNKIMITTAUS			
Asemakaavaehdotus perustuu pohjakartaan, joka täyttää Alueidenkäyttölain 54 § a-c vaatimukset.		4.8.2025	Antti Alarotu kaupungeodeetti
Tasokoordinaatti- / korkeusjärjestelmä ETRS-GK24 / N2000			
KAUPUNKIYMPÄRISTÖN SUUNNITTELU / ASEMAKAAVOITUS			
Suunnittelija MAIJA PAKARINEN			
Piirtäjä	Ö. A.		
Pvm.	4.8.2025	3.11.2025	Elina Karppinen asemakaavapäällikkö
Tark.	3.11.2025		
Asemakaavakartta nro		8954	Yla hyv.