


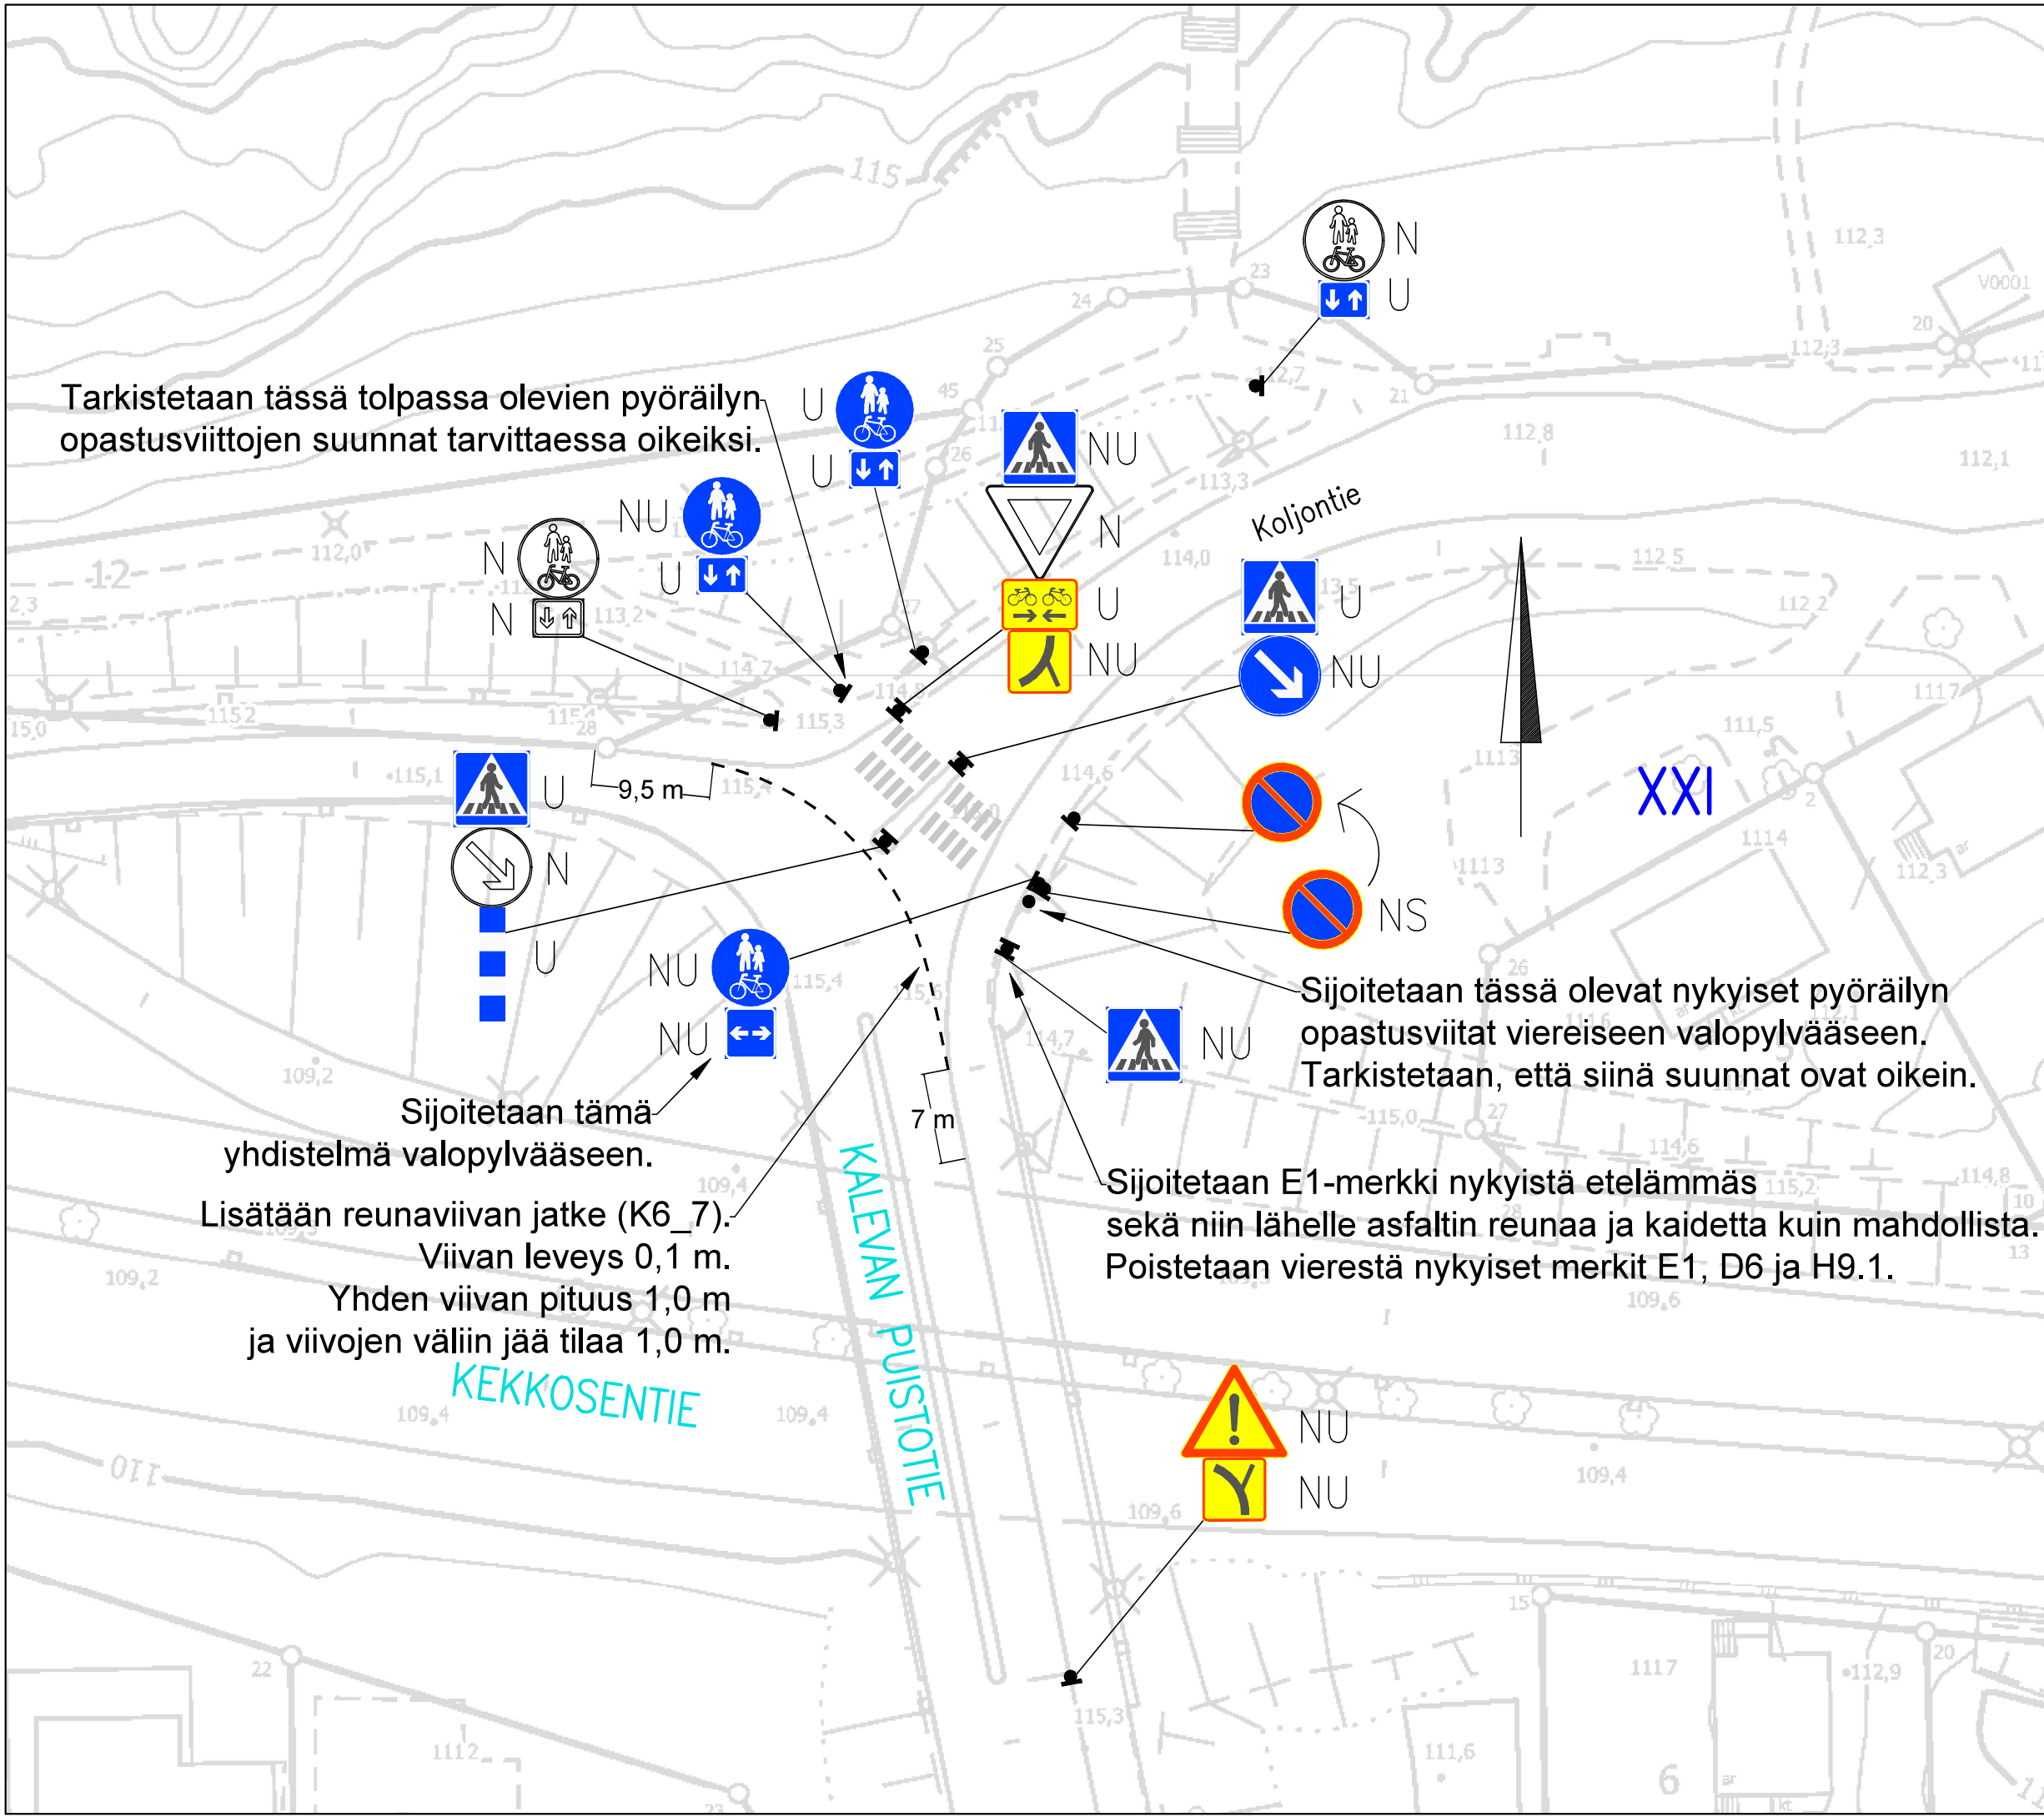

LIIKENTEENOHJAUS, MERKINTÖJEN SELITYS:	
N	NYKYINEN LIIKENNEMERKKI SÄILYY ENNALLAAN
U	UUSI LIIKENNEMERKKI SIOJITETAAN OSOITETTUUN PAIKKAAN
NS	NYKYINEN LIIKENNEMERKKI SIIRRETÄÄN OSOITETTUUN PAIKKAAN
NU	NYKYINEN LIIKENNEMERKKI UUSITAA

KALEVAN PUISTOTIE/KOLJONTIE	
Liittymäjärjestelyjen selkeyttäminen	
XXI	
Liikennemerkkisuunnitelma	
Piir.no: 19/23462	
4.9.2026 / VPi	