
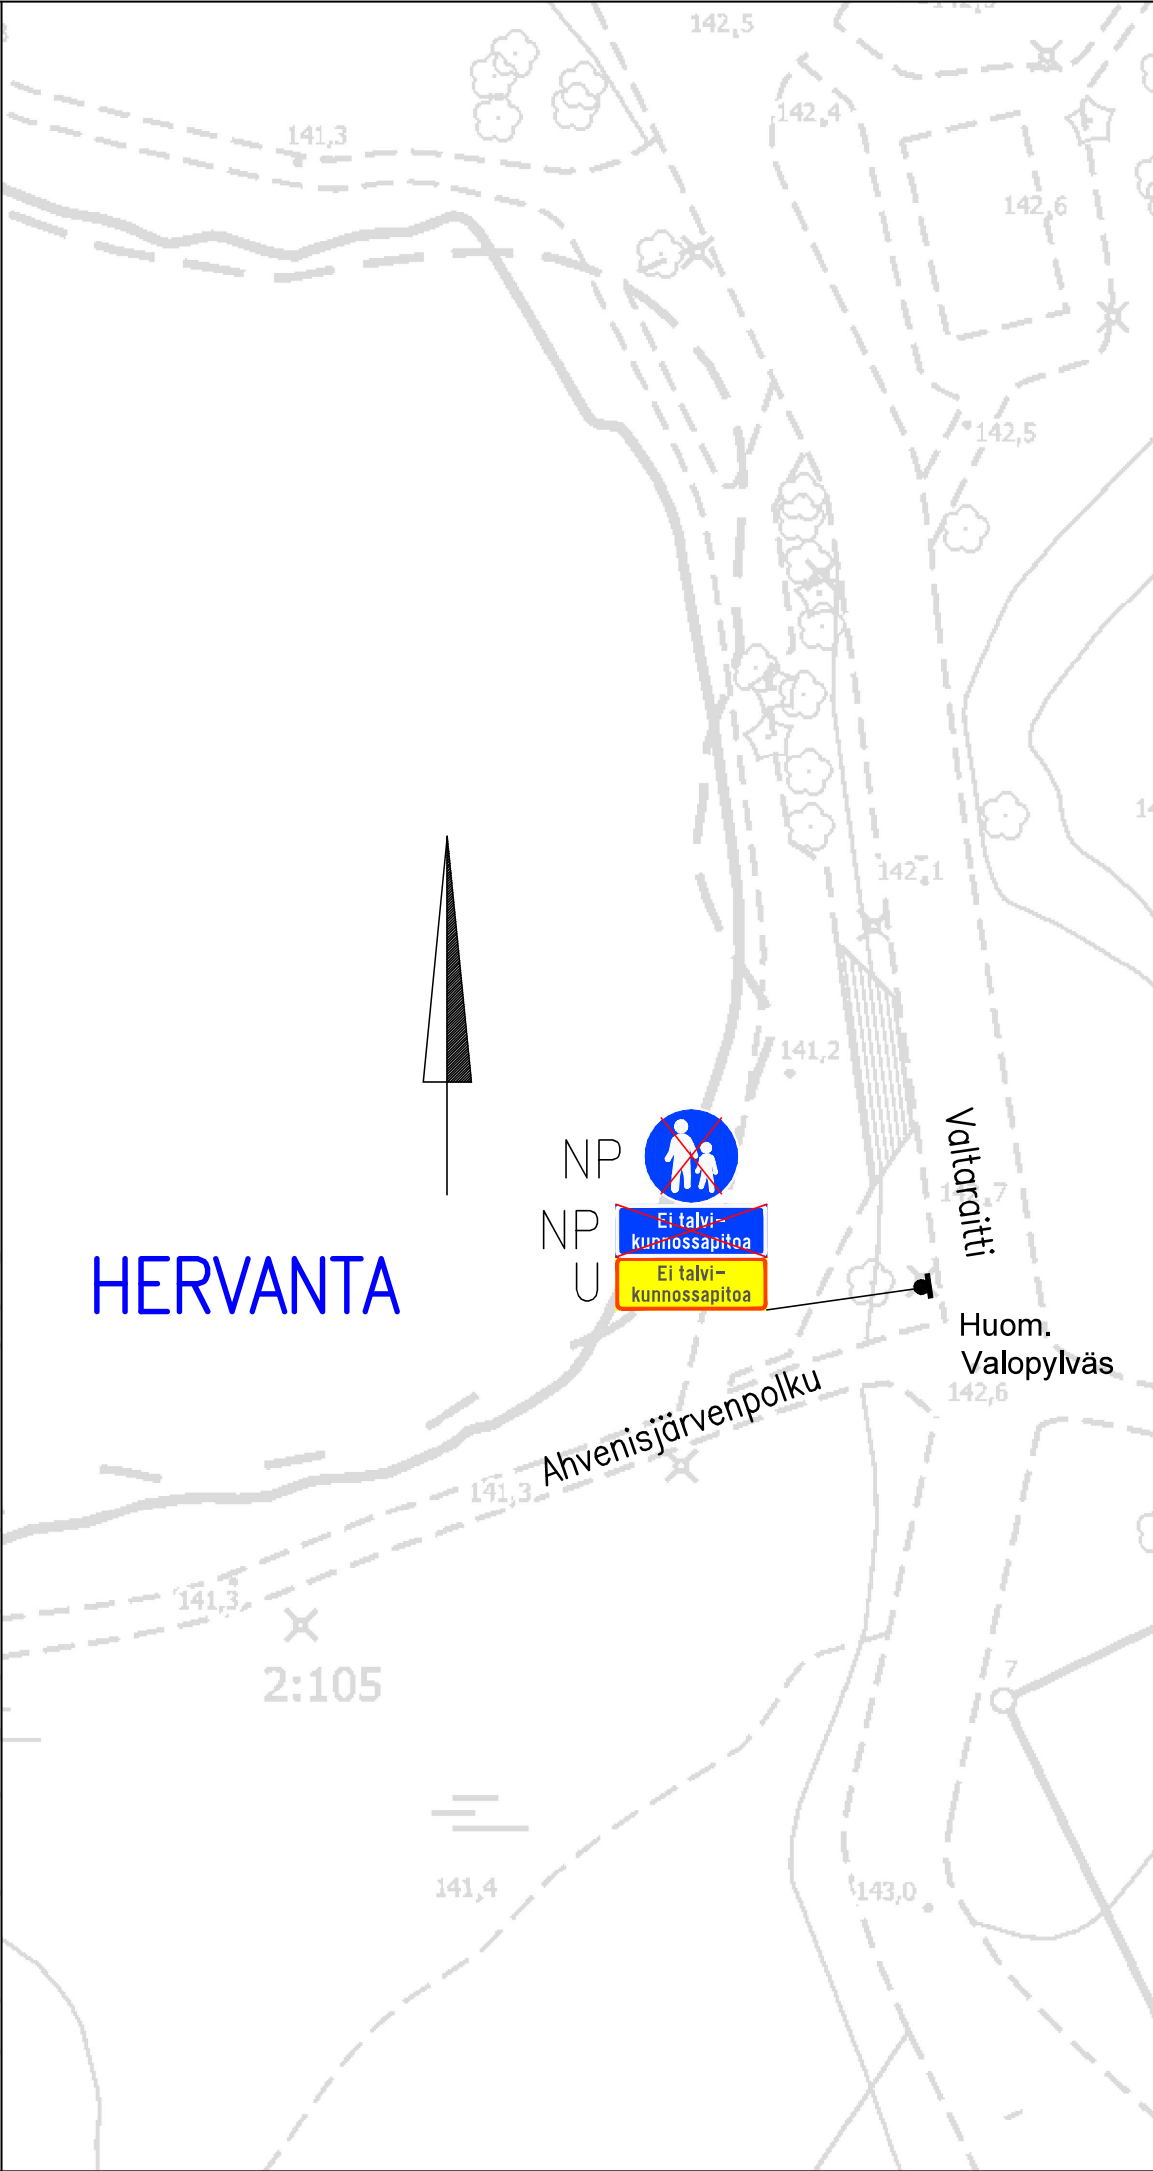


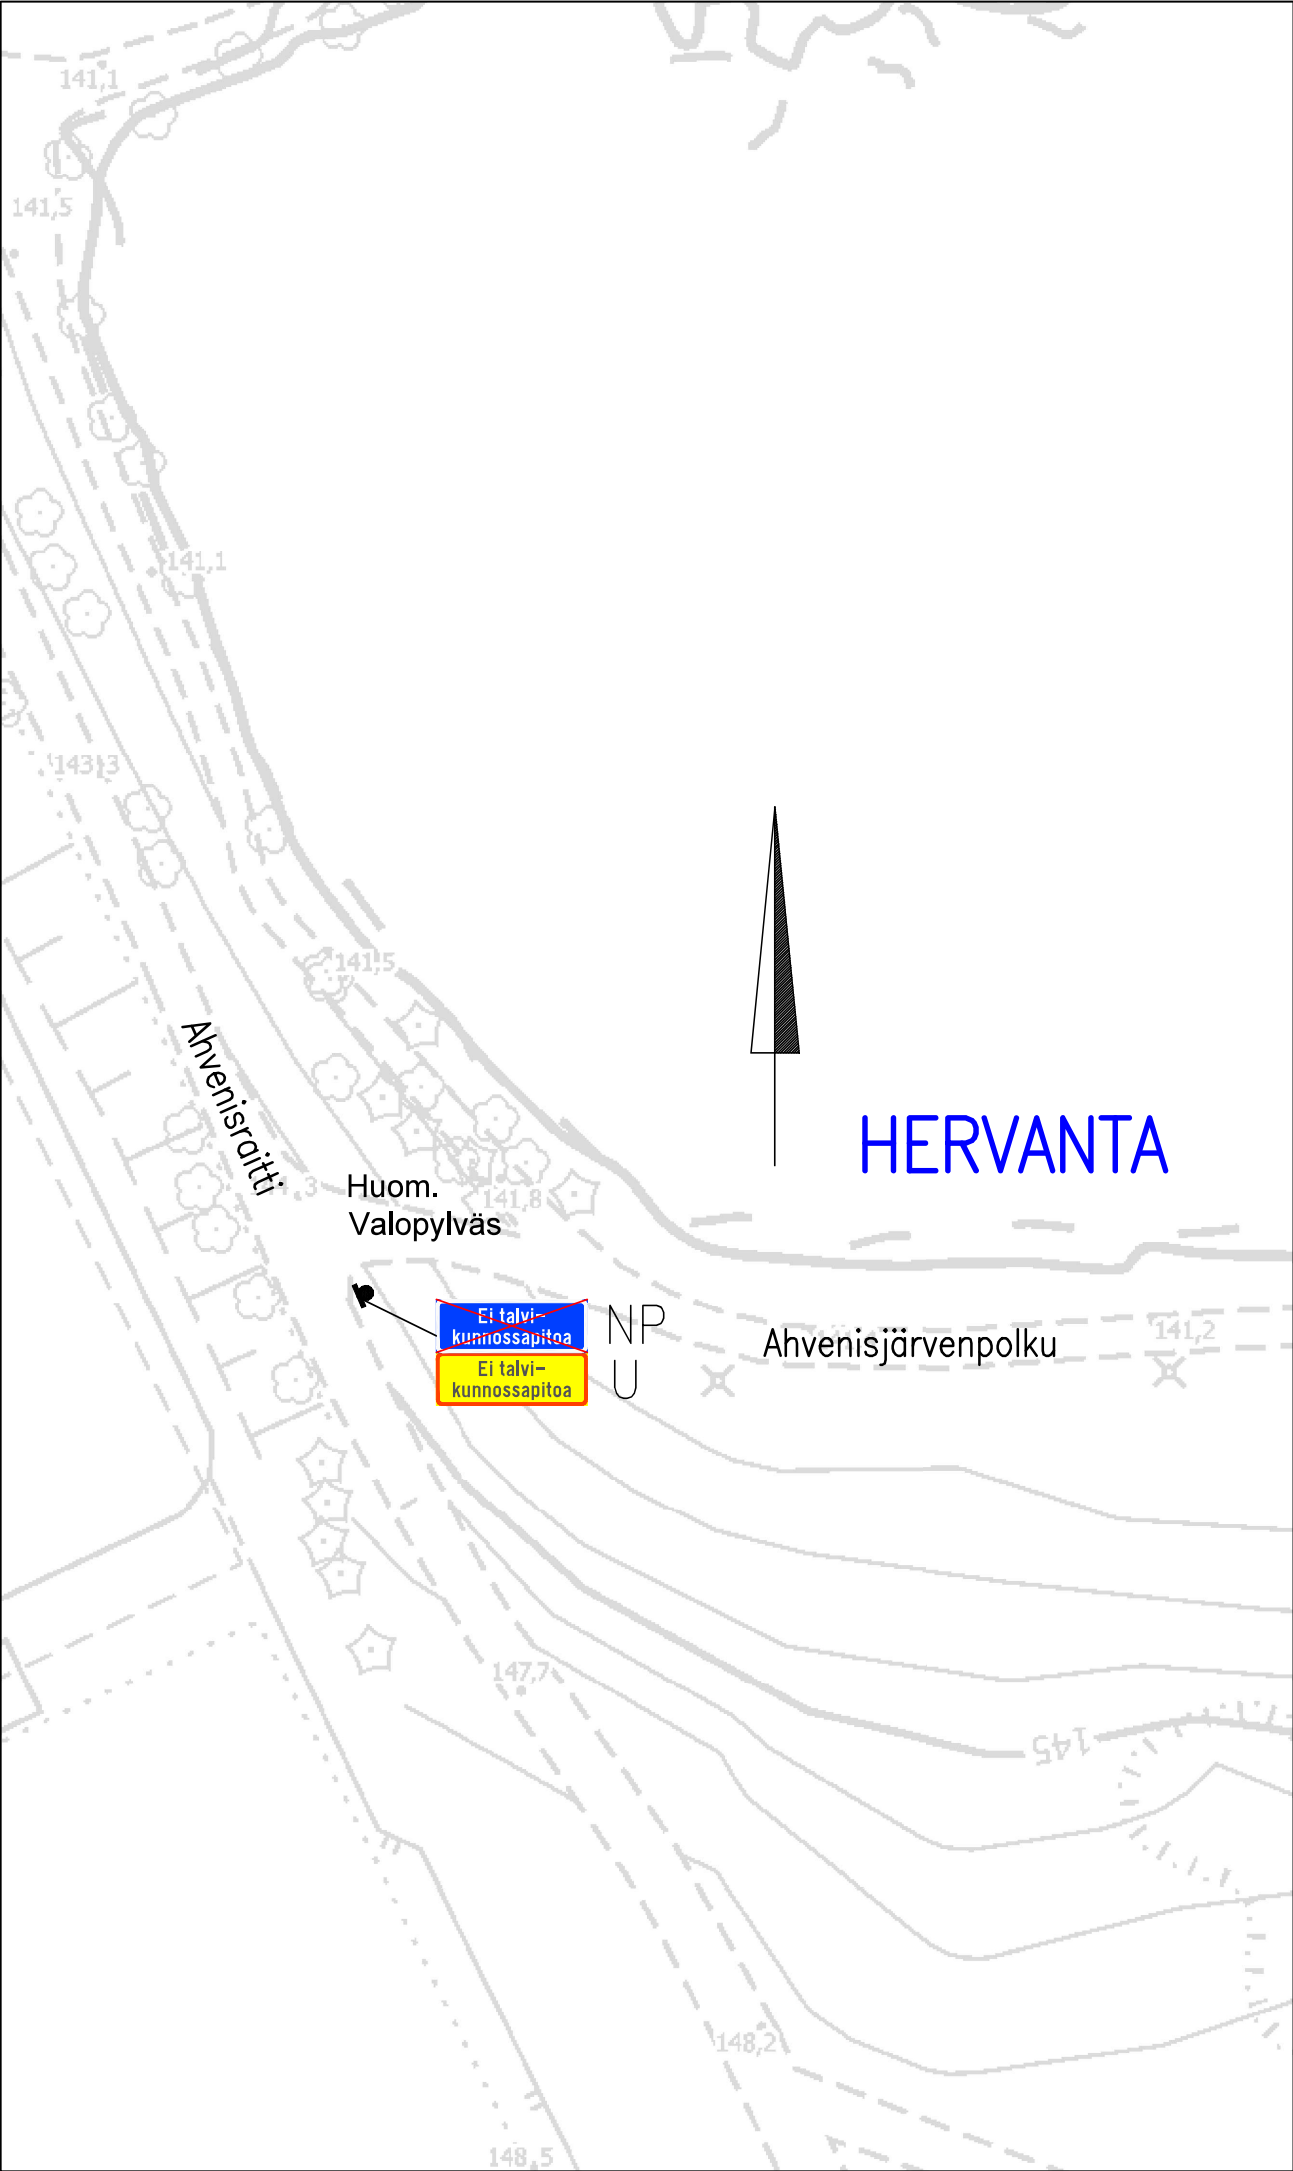

LIIKENTEEHOJAUS, MERKINTÖJEN SELITYS:	
U	UUSI LIIKENNEMERKKI SJOITETAAN OSOITETTUUN PAikkaAN
NP	NYKYINEN LIIKENNEMERKKI POISTETAAN

AHVENISJÄRVENPOLKU
Liikennemerkkien päivitys Hervanta Liikennemerkkisuunnitelma Päär.no: 19/23531 21.10.2026 / VPi