


SARANKULMA
MESSU- JA
URHEILUKESKUS
KOIVISTONKYLÄ

LOKOMONKATU
VIHILAHDENKATU

Pyöräpysäköinti	2.60
Jalkakäytävä	2.00
Erotteluksista	0.28
Pyörätie	3.50
Odotustila	3.35
Bussipysäkki	3.00
Ajokaista	4.00
Raitiotie	9.66
Ajokaista	4.00
Bussipysäkki	3.00
Varoitusalue ja reunatuki	0.45
Jalkakäytävä (pysäkki)	2.80
Reuna-alue	3.15

Tukimuri	0.40
Reuna-alue	0.30
Jalkakäytävä	2.00
Erotteluksista	1.10
Pyörätie	3.50
Erotusalue	1.00
Ajokaista	4.00
Raitiotiepysäkki	3.50
Raitiotie	5.96
Raitiotiepysäkki	3.50
Kääntymiskaista	3.00
Ajokaista	3.50
Erotusalue	0.75
Jalkakäytävä	2.50

Jalkakäytävä	2.50
Erotteluksista	0.80
Pyörätie	1.00
Erotusalue	4.00
Ajokaista	1.13
Erotusalue	6.52
Raitiotie	3.49
Erotusalue	4.00
Ajokaista	1.00
Erotusalue	2.50
Jalkakäytävä	4.02
Reuna-alue/liittymä	4.02

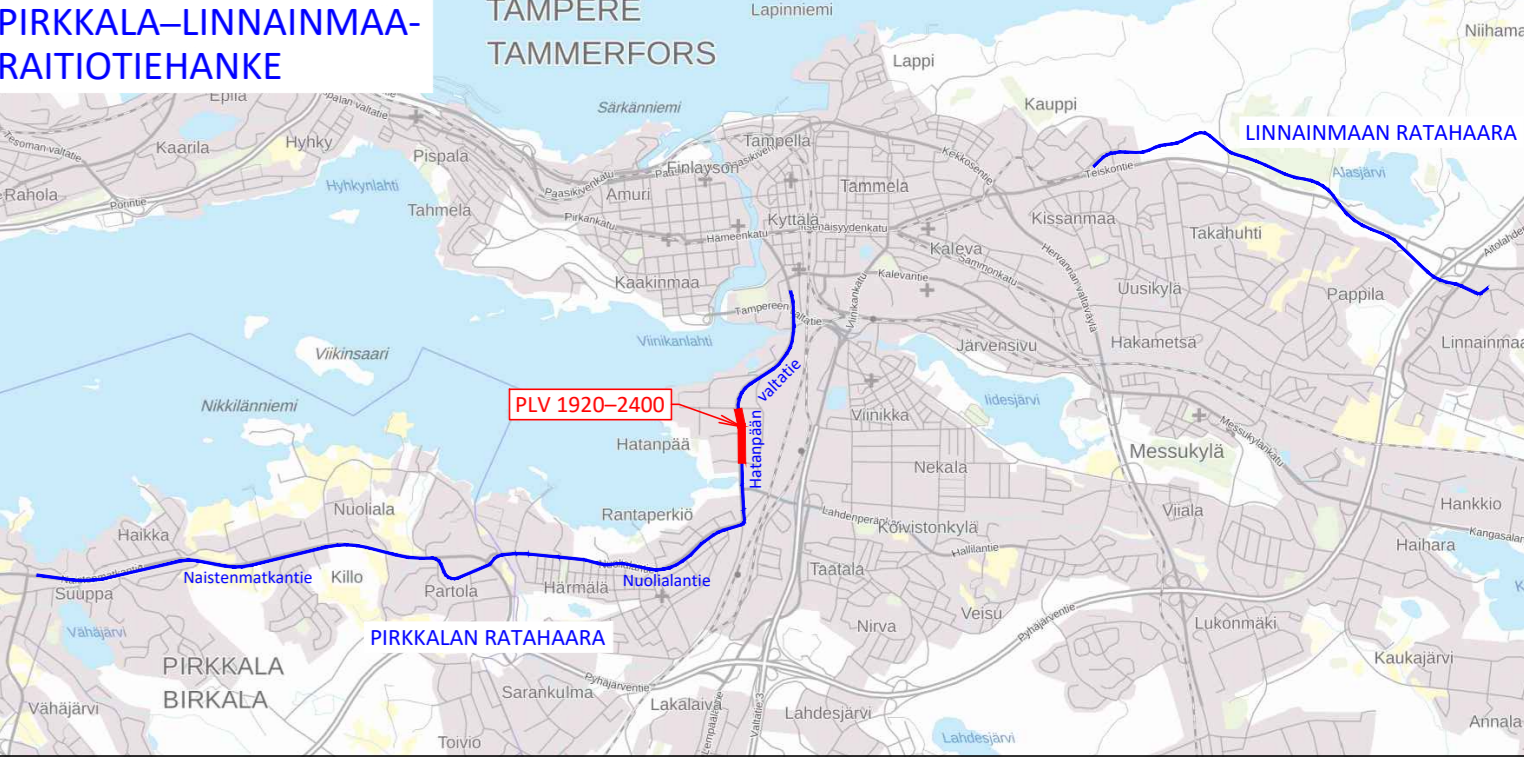

- MERKINTÖJEN SELITYKSET**
- PÄÄLYSTEMATERIAALIT:**
- ASFAALTIPÄÄLYSTEINEN AJORATA
 - ASFAALTIPÄÄLYSTEINEN JALKAKÄYTVÄ, PYÖRÄTIE TAI YHDISTETTY JALKAKÄYTVÄ JA PYÖRÄTIE
 - SÄVYASFAALTIPÄÄLYSTEINEN PYÖRÄTIE, PUNAINEN
 - NURMETUS, RAKENNETTU VIHREALUE
 - MONILAJINEN PERENNA- JA PENSAKSITUTUS
 - ASFALTITU TONTTILITTYMÄ, PURETTU PÄÄLYSTE ENNOLLISTETUN
 - BETONIKIVIES, HARMAA/MUSTA BETONINEN SAUVAKIVI 278x138x80 MM TILILADONNALLA
 - NYKYINEN SÄILYVÄ BETONIKIVIES, PURETTU KIVET TAI LAATAT ASENNETTAVAN UUELLEEN
 - NOPPAKIVIES, HARMAA GRANITINOPPA 90x90x90 MM
- RAKENTEET:**
- REUNAKIVI, NÄKYMÄ 4-10 CM
 - MADALLETTU REUNAKIVI, NÄKYMÄ TONTTILITTYMIEN JA SUOJATEIDEN YHTEYDESSÄ ENINTÄN 3 CM
 - LUISKUTTU REUNAKIVI, NÄKYMÄ 0/4 CM
 - TASON UPOITETTU REUNAKIVI, NÄKYMÄ 0 CM
 - PAASKIVI, NÄKYMÄ 35 CM TAI TAPALSKOHTAISESTI REUNATIEHÄRMÄÄN GRANITITIA, LOKKOTTU RAKKAREUNAKIVI TAI PÖLLETTY GRANITITIA/S REUNAKIVILIAN KORKEUSEROT TASAAN NOIN METRIN MATKALLA ALKUSUUKUEN PÄISSÄ
 - AJORADAN REUNAKIVETON REUNALINIA
 - JALKAKÄYTVÄN TAI PYÖRÄTIE PÄÄLYSTEEN REUNA
 - EROTTELUKKAISTA KAHDEN BETONIKIVEN RAITA, LEVEYS 0.28 M, VALKONEN SAUVAKIVI 278x138x80 MM TILILADONNALLA
 - SUOJATIE KOHDAN OSOITAVA 3 NOPPAKIVEN RAITA
 - ODOTUSTILAN RAJAAVA 2 NOPPAKIVEN RAITA
 - SUOJATIE VAROITUSALUE, VALKONEN KAHTEN SUUNTAAN UURRETTU BETONILAATTA 278x278x80 MM
 - TUKIMUURI
 - KAIDE
 - RAITOTIE, KINTORADE ASFAALTI-/KIVIES-PÄÄLYSTEELLÄ
 - RAITOTIE, KINTORADE VIHERRATA / PAHDERATA
 - UUSI/NYKYINEN RATA-SÄHKÖPÖLYLAS
 - VALAISIN/SR-YHTEISKÄYTTÖVALAISIN
 - NYKYINEN VALAISIN / NYKYINEN LIKENEVALO-SR YHTEISKÄYTTÖPÖLYLAS
 - ISTUTETTAVA LEHTI- TAI HAVUPII / ISTUTETTAVA KATUPII JUURISTORITILLÄ JA RUNKOSUUKUJALLA
 - NYKYINEN SÄILYVÄ LEHTI-/HAVUPII/SIRRETTÄVÄ TAI POISTETTAVA PUU
 - PYSÄKKIKATOS
 - PYÖRÄPYSÄKÖINTIALUE, KATOKSELLINEN TAI AVOITELINE
 - PENKKI/LEVÄHDYSPAIKKA
 - KÄDLIN LIKIMÄÄRÄINEN KORKEUSASEMA PÄÄLYSTEEN REUNASSA
 - KATUOSOITE
 - KATUOSOITTEJA/EHOITETTU UUSI RASTEALUEEN RAJA
 - TONTTILITTYMÄ/TONTTILITTYMÄ SUUNTAISLIITYMÄNÄ

- LIIKENTEENOHAUS:**
- LIKENEVALO-OHJATTU LIITYMÄ TAI SUOJATIE
- KUJUVATUS:**
- HULEVESIKAVO RITILÄKANSISTOLLA
 - RAITOTIEN RITILÄKANNIN KOURUKAVO

TAMPEREEN KAUPUNKI
KAUPUNKIYMPÄRISTÖN PALVELUALUE

HATANPÄÄN VALTATIE
Väli: linja-autosema - Lahdenperäkadun liittymästä 200 m etelään

XXII (HATANPÄÄ)
KATUSUUNNITELMA
KATUJÄRJESTELYPIDUSTUS 1:500
Väli: Hatantopuiston puistokujat - Vihilahdenkatu
Raitiotiegeometrian palkuväli 1920-2400

Yllö päätös: /
Suunnittelupöytäkirjan päätös: §

Muutos	
Tark.	Juoni Sivenius
Hyv.	
Pvm.	4.6.2024
Korvaa piir.no	
Ark.no	

Piirt. Sanni Lehtinen
 Suunn. Sanni Lehtinen
 Tark. Arto Vitanen

Piir.no 1/22506/4