



Tasausviivan korkeus	135.28	135.03	135.01	135.24	135.54	135.84	136.14	136.44	136.74	137.04	137.34
Maanpinnan korkeus		134.55	134.67	135.20	136.91	137.27	137.65	138.50	137.71	137.57	136.92
Paalutus	0					50					100
Kaarevuus								R=15			

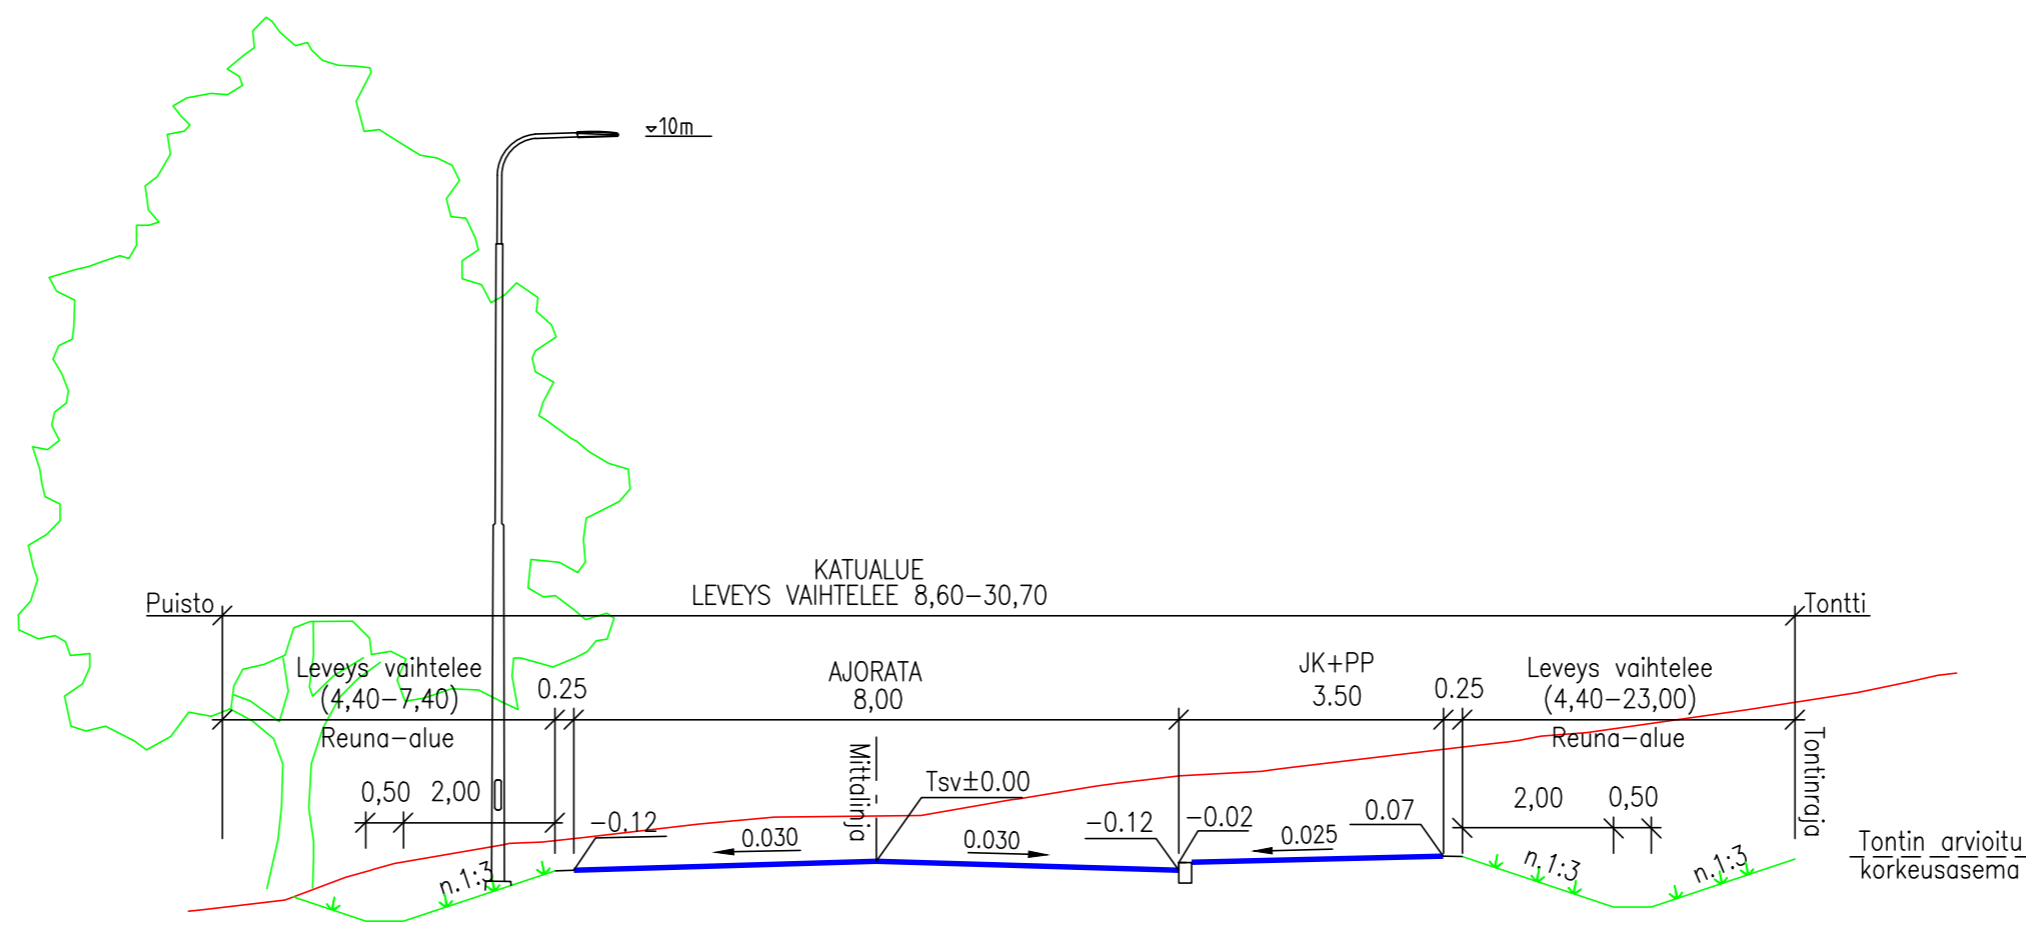

Tässä suunnitelmassa on käytetty ETRS-GK24/N2000 taso- ja korkeuskoordinaatistoa



**TAMPEREEN KAUPUNKI**  
KAUPUNKIYMPÄRISTÖN PALVELUALUE

Kaupunkiympäristön  
rakennuttaminen ja ylläpito

**KIDEKULMA**

MYLLYPURO

KATUSUUNNITELMA

PITUUSLEIKKAUS 1:1000/1:100  
TYYPPIPOIKKILEIKKAUS 1:100

Ylan päätös:	
Suunnittelupäällikön päätös:	
/ §	
Muutos	
Tark.	
Hyv.	
Pvm.	21.1.2022
Korvaa piir.n:o	
Ark.n:o	
Piirt.	V-P MÄKINEN
Suunn.	V-P MÄKINEN
Tark.	TAINA KUPARINEN
Piir.n:o	1/20203/2

