


LIIKENTEENOHJAUS, MERKINTÖJEN SELITYS:

- U UUSI LIIKENNERKKI
SIJOITETAAN OSOITETTUUN PAIKKAAN
- N NYKYINEN LIIKENNERKKI
SÄILYY ENNALLAAN
- NS NYKYINEN LIIKENNERKKI
SIIRRETÄÄN OSOITETTUUN PAIKKAAN
- NP NYKYINEN LIIKENNERKKI
POISTETAAN

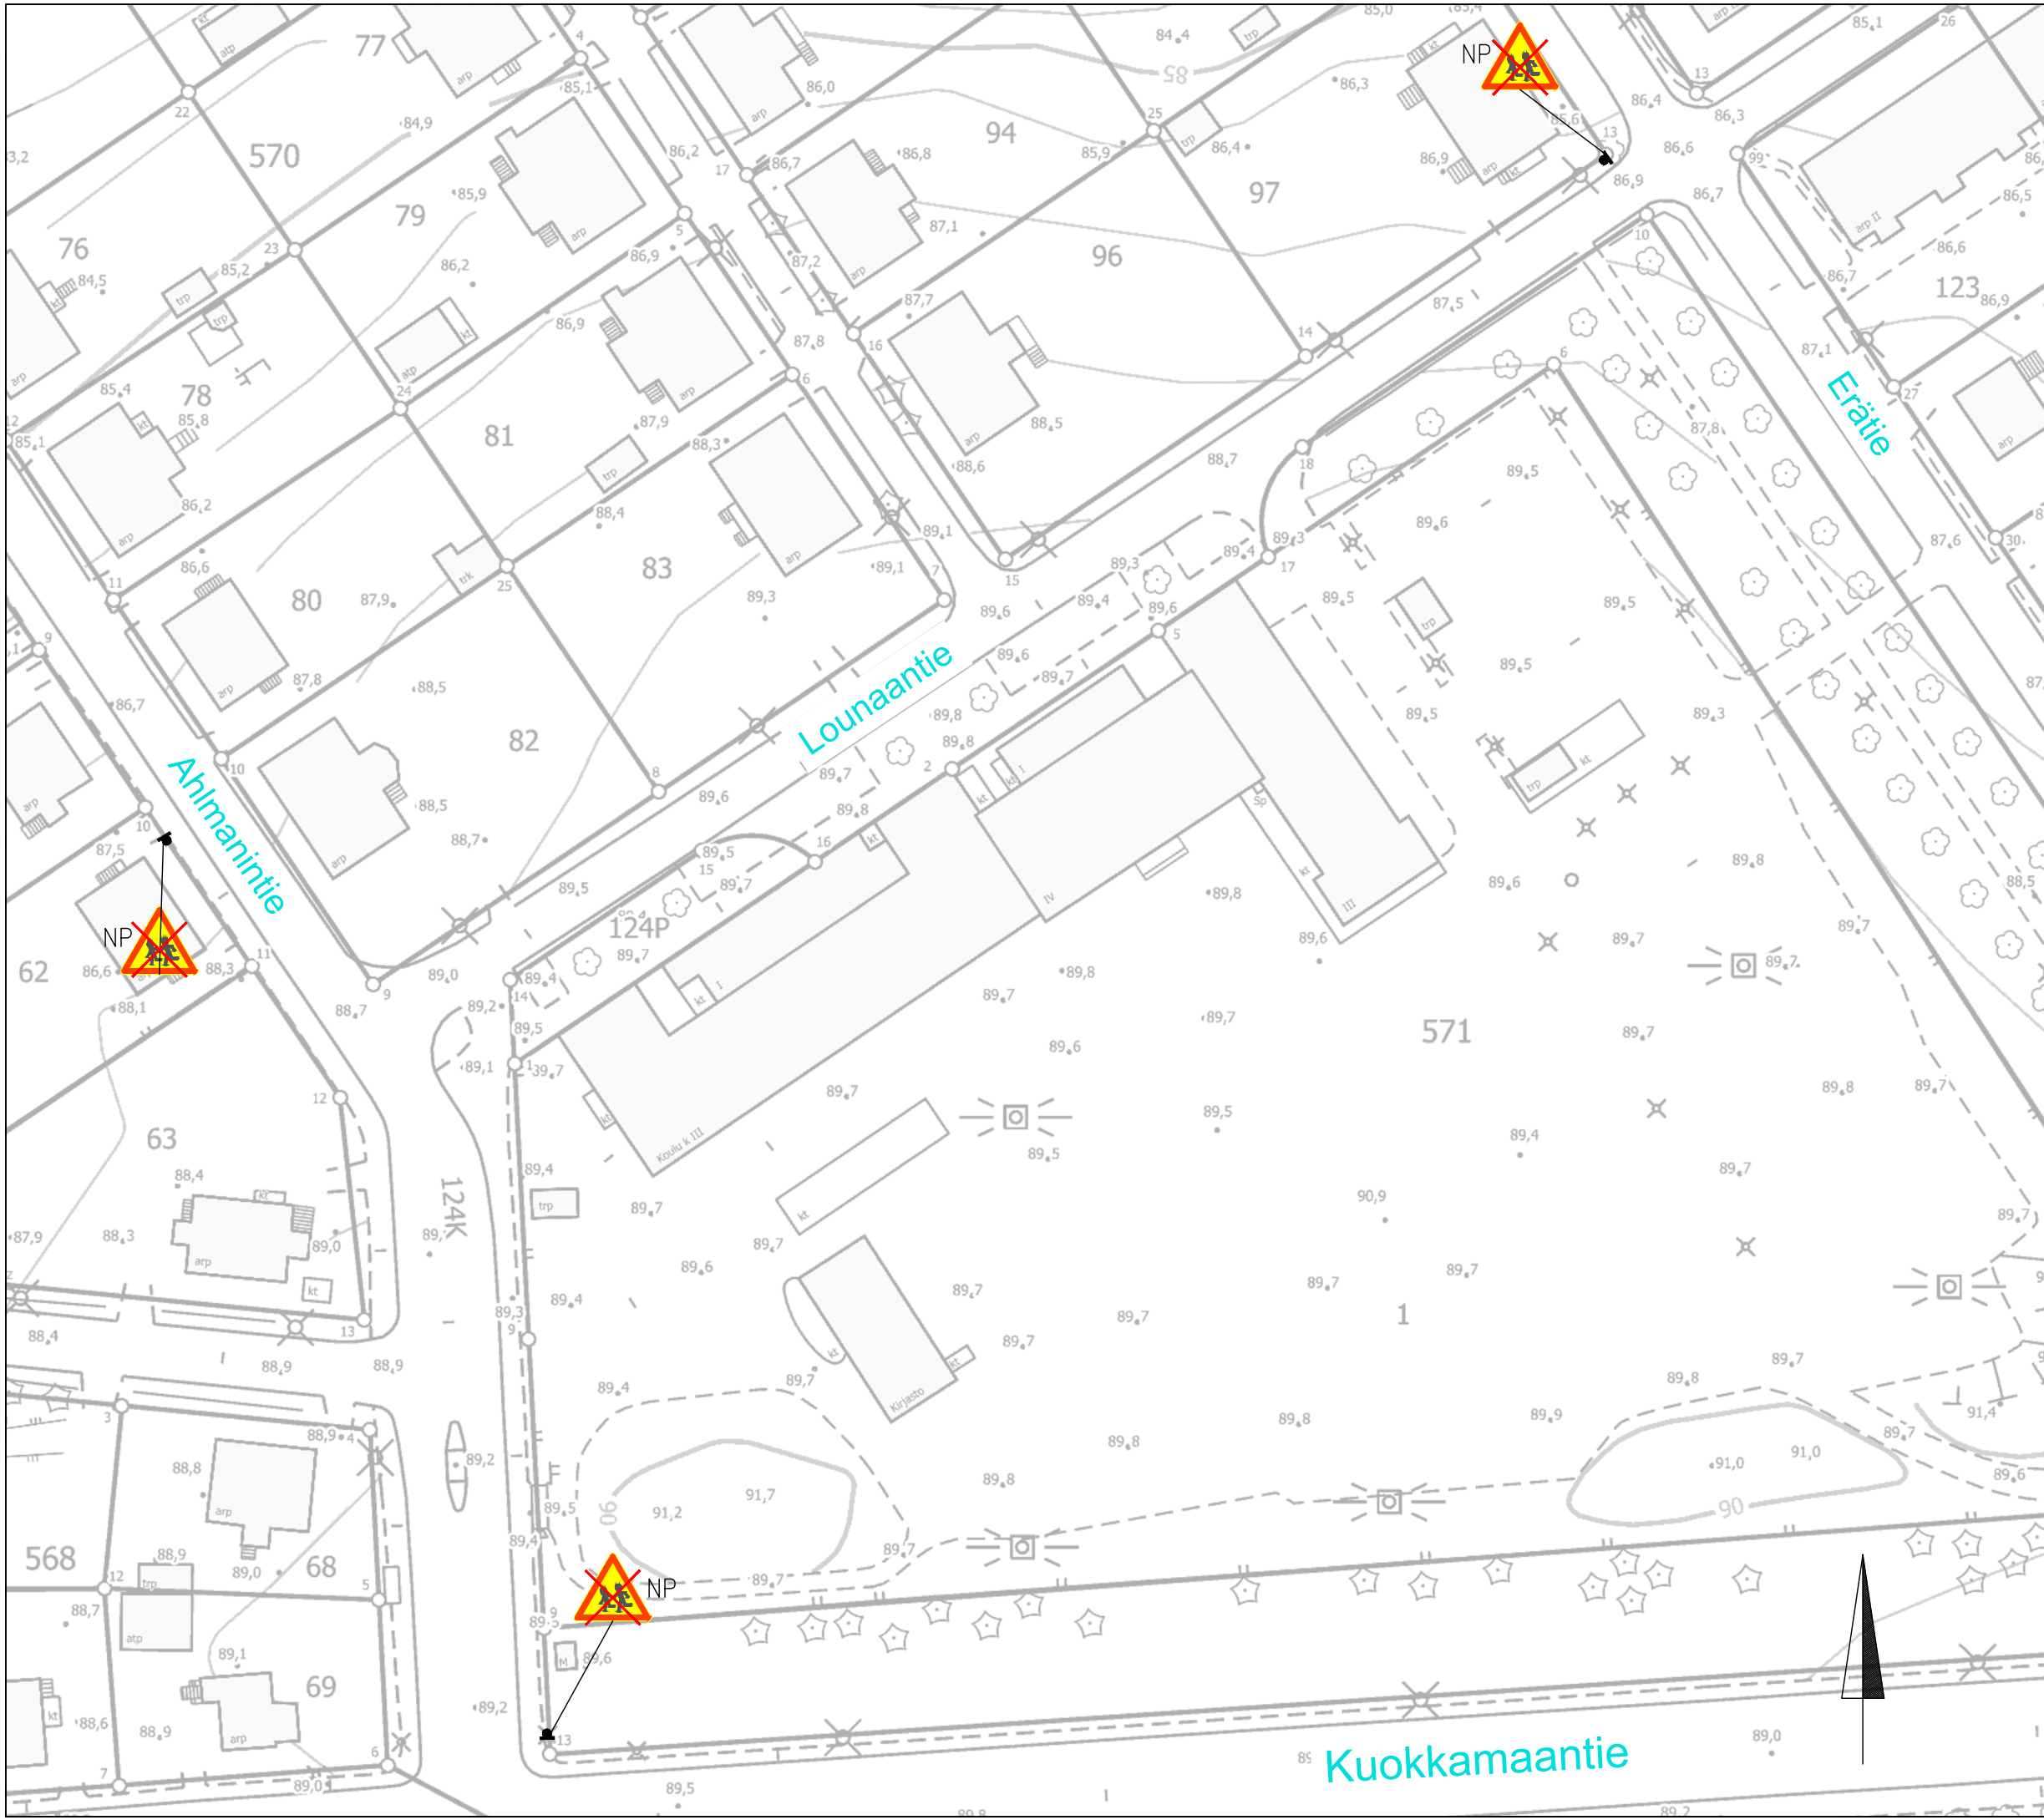

LOUNAANTIE – ERÄTIE – AHLMANINTIE

Lapsia –varoituserkkien poisto
Nekala XXIV
Liikennemerkkisuunnitelma
Piiir.no: 1/21654
22.10.2021 / LPu
Liite suunnittelupäällikön päätökseen

