

LEINOLA, Kenkirajankatu 1, tontin jakaminen ja rakennusoikeuden lisääminen, asemakaava nro 8782. (TRE: 2040/10.02.01/2019)

<http://www.tampere.fi/cgi-bin/kaava/kaavadoc?8782>

- Ympäristönsuojelulla ei ole kommentoitavaa

Anni Nousiainen
ympäristösuunnittelija
0401391753
etunimi.sukunimi@tampere.fi



Tampereen kaupunki
Kaupunkiympäristön palvelualue
Ympäristönsuojelu
Frenckellin aukio 2
33100 Tampere
www.tampere.fi

Lähettäjä: Blåfield Henna
Lähetetty: maanantai, 5. elokuuta 2019 8:32
Vastaanottaja: kapakaava
Aihe: VL: Tiedoksi mahdollista kommentointia varten kaava-aineistot, asemakaava nro 8782

Lähettäjä: Heinonen Pekka <Pekka.Heinonen@tampere.fi>
Lähetetty: torstai, 11. heinäkuuta 2019 16:07
Vastaanottaja: Blåfield Henna <Henna.Blåfield@tampere.fi>
Aihe: VS: Tiedoksi mahdollista kommentointia varten kaava-aineistot, asemakaava nro 8782

Hei,

Ohessa kommentit huleveden hallinnan näkökulmasta.

LEINOLA, Kenkirajankatu 1, tontin jakaminen ja rakennusoikeuden lisääminen, asemakaava nro 8782.
(TRE: 2040/10.02.01/2019) <http://www.tampere.fi/cgi-bin/kaava/kaavadoc?8782>

Asemakaavaluonnoksessa esitetty Hule-42(1) määräys on OK. Ei tarvetta hulevesiselvitykselle.

Terveisin,

Pekka Heinonen
Erikoissuunnittelija, hulevesiasiantuntija
040 846 9458
pekka.heinonen@tampere.fi



Kaupunkiympäristön palvelualue
Viheralueet ja hulevedet
Frenckellinaukio 2 B
PL 487
33101 Tampere
www.tampere.fi

Lähettäjä: Blåfield Henna
Lähetetty: 20. kesäkuuta 2019 12:53
Aihe: Tiedoksi mahdollista kommentointia varten kaava-aineistot, asemakaava nro 8782

Tiedoksi yksikölle mahdollista kommentointia varten

Nähtäville on kuulutettu asemakaavoitukseen liittyvä osallistumis- ja arviointisuunnitelma sekä valmisteluaineisto koskien:

- **LEINOLA**, Kenkirajankatu 1, tontin jakaminen ja rakennusoikeuden lisääminen, asemakaava nro 8782. (TRE: 2040/10.02.01/2019)
<http://www.tampere.fi/cgi-bin/kaava/kaavadoc?8782>

Mahdolliset kommentit tulee toimittaa **9.8.2019** mennessä os. kapakaava@tampere.fi

Ystävällisin terveisin,

Henna Blåfield

Kaavoitussihteeri

Puh. 050-3737431, Cid. 49171

etu.sukunimi@tampere.fi



TAMPEREEN KAUPUNKI

Kaupunkiympäristön palvelualue

Kaupunkiympäristön suunnittelu

Asemakaavoitus

Frenckellinaukio 2 B

PL 487

33101 Tampere

www.tampere.fi

Kirjaamo

Lähettilä: Pelkonen Pauliina (ELY) <pauliina.pelkonen@ely-keskus.fi>
Lähetetty: perjantai, 9. elokuuta 2019 11:26
Vastaanottaja: Kirjaamo; Luotinen Else
Kopio: Alppi Samuli (ELY)
Aihe: Tampere –LEINOLA, Kenkirajankatu 1, asemakaava nro 8782 - OAS ja valmisteluvaihe / ELY-keskuksen kommentti (PIRELY/5201/2019)

Luokat: Purppura luokka

Viite: Dno TRE: 2040/10.02.01/2019

Asia: Tampere – LEINOLA, Kenkirajankatu 1, asemakaava nro 8782- OAS ja valmisteluvaihe / ELY-keskuksen kommentti
(PIRELY/5201/2019)

Asemakaava ei kuulu ELY-keskuksen MRL 18.2 § mukaisen valvontatehtävän piiriin. ELY-keskuksella ei ole tarvetta lausua kaavaehdotuksesta.

Tampereen kaupunki, kirjaamo – kirjaamo@tampere.fi
Suunnittelija Else Luotinen - else.luotinen@tampere.fi

Ystävällisin terveisin

Pauliina Pelkonen
Ylitarkastaja, arkkitehti SAFA
pauliina.pelkonen@ely-keskus.fi
Yhdyskunnat ja luonto
puh. 050-3509038 , vaihde 0295 036 000

Pirkanmaan elinkeino-, liikenne- ja ympäristökeskus (ELY-keskus)
Ympäristö ja luonnonvarat -vastuualue
PL 297, Yliopistonkatu 38 (Attila), 33101 Tampere

Tilaa uutiskirjeemme ja seuraa ajankohtaisia uutisia ja tapahtumia verkkosivuilla www.ely-keskus.fi/pirkanmaa ja Twitter-tilillä [@PirkanmaanELY](https://twitter.com/PirkanmaanELY)

Tämä viesti on tarkoitettu ainoastaan henkilölle tai yhteisölle, jolle se kuuluu. Viesti saattaa sisältää luottamuksellista tietoa. Jos olet saanut viestin erehdyksessä, sinulla ei ole siihen käyttöoikeutta. Tässä tapauksessa ilmoita siitä lähettäjälle ja poista viesti postilaatikostasi.

Lähettäjä: Siukola Sanna
Lähetetty: perjantai, 9. elokuuta 2019 17:28
Vastaanottaja: kapakaava
Aihe: AK8782 Kenkirajankatu 1
Liitteet: AK8782 Kenkirajankatu 1.pdf

Hei!

Huomioitavaksi kaavamuutoksessa takimmaiseksi muodostuvien tonttien 16 ja 18 liittyminen yhteisillä tonttijohdoilla vesihuoltoverkostoihin tontin 14 kautta.
Liittyminen on mahdollista ajorasitteen kautta.

Liitekartassa on osoitettuna tonttijohtojen liitoskohdat putkilajeittain.
Liittyjät sopivat keskinäisellä sopimuksella tonttijohtojen rakentamisesta sekä ylläpidosta Tampereen Veden runkoputkiin saakka.

Ystävällisin terveisin
Sanna Siukola
verkostoinvestoinnit




Viinikankatu 42 A, 33800 Tampere

Liitoskohtalausunnat, liittymismaksu- ja johtokarttatiedustelut, sprinklerisopimukset 040 806 2747
arkisin 9.00-15.45 tai vesi.karttapalvelu@tampere.fi

Asiakaspalvelu, vesisopimukset, vesimittarin lukemat, laskutus 03 5656 3600
ma 8.30-15.45, ti-pe 8.30-12.00 tai vesi.asiakaspalvelu@tampere.fi

Vesimittarit, tonttiliittymät ja verkoston työtilaukset 03 5656 3660 tai 040 513 0842
ma-to 7.00-15.30. pe 7.00-14.15

Häiriötiedotteet ja vikailmoitukset 0800 90 172
www.tampereenvesi.fi

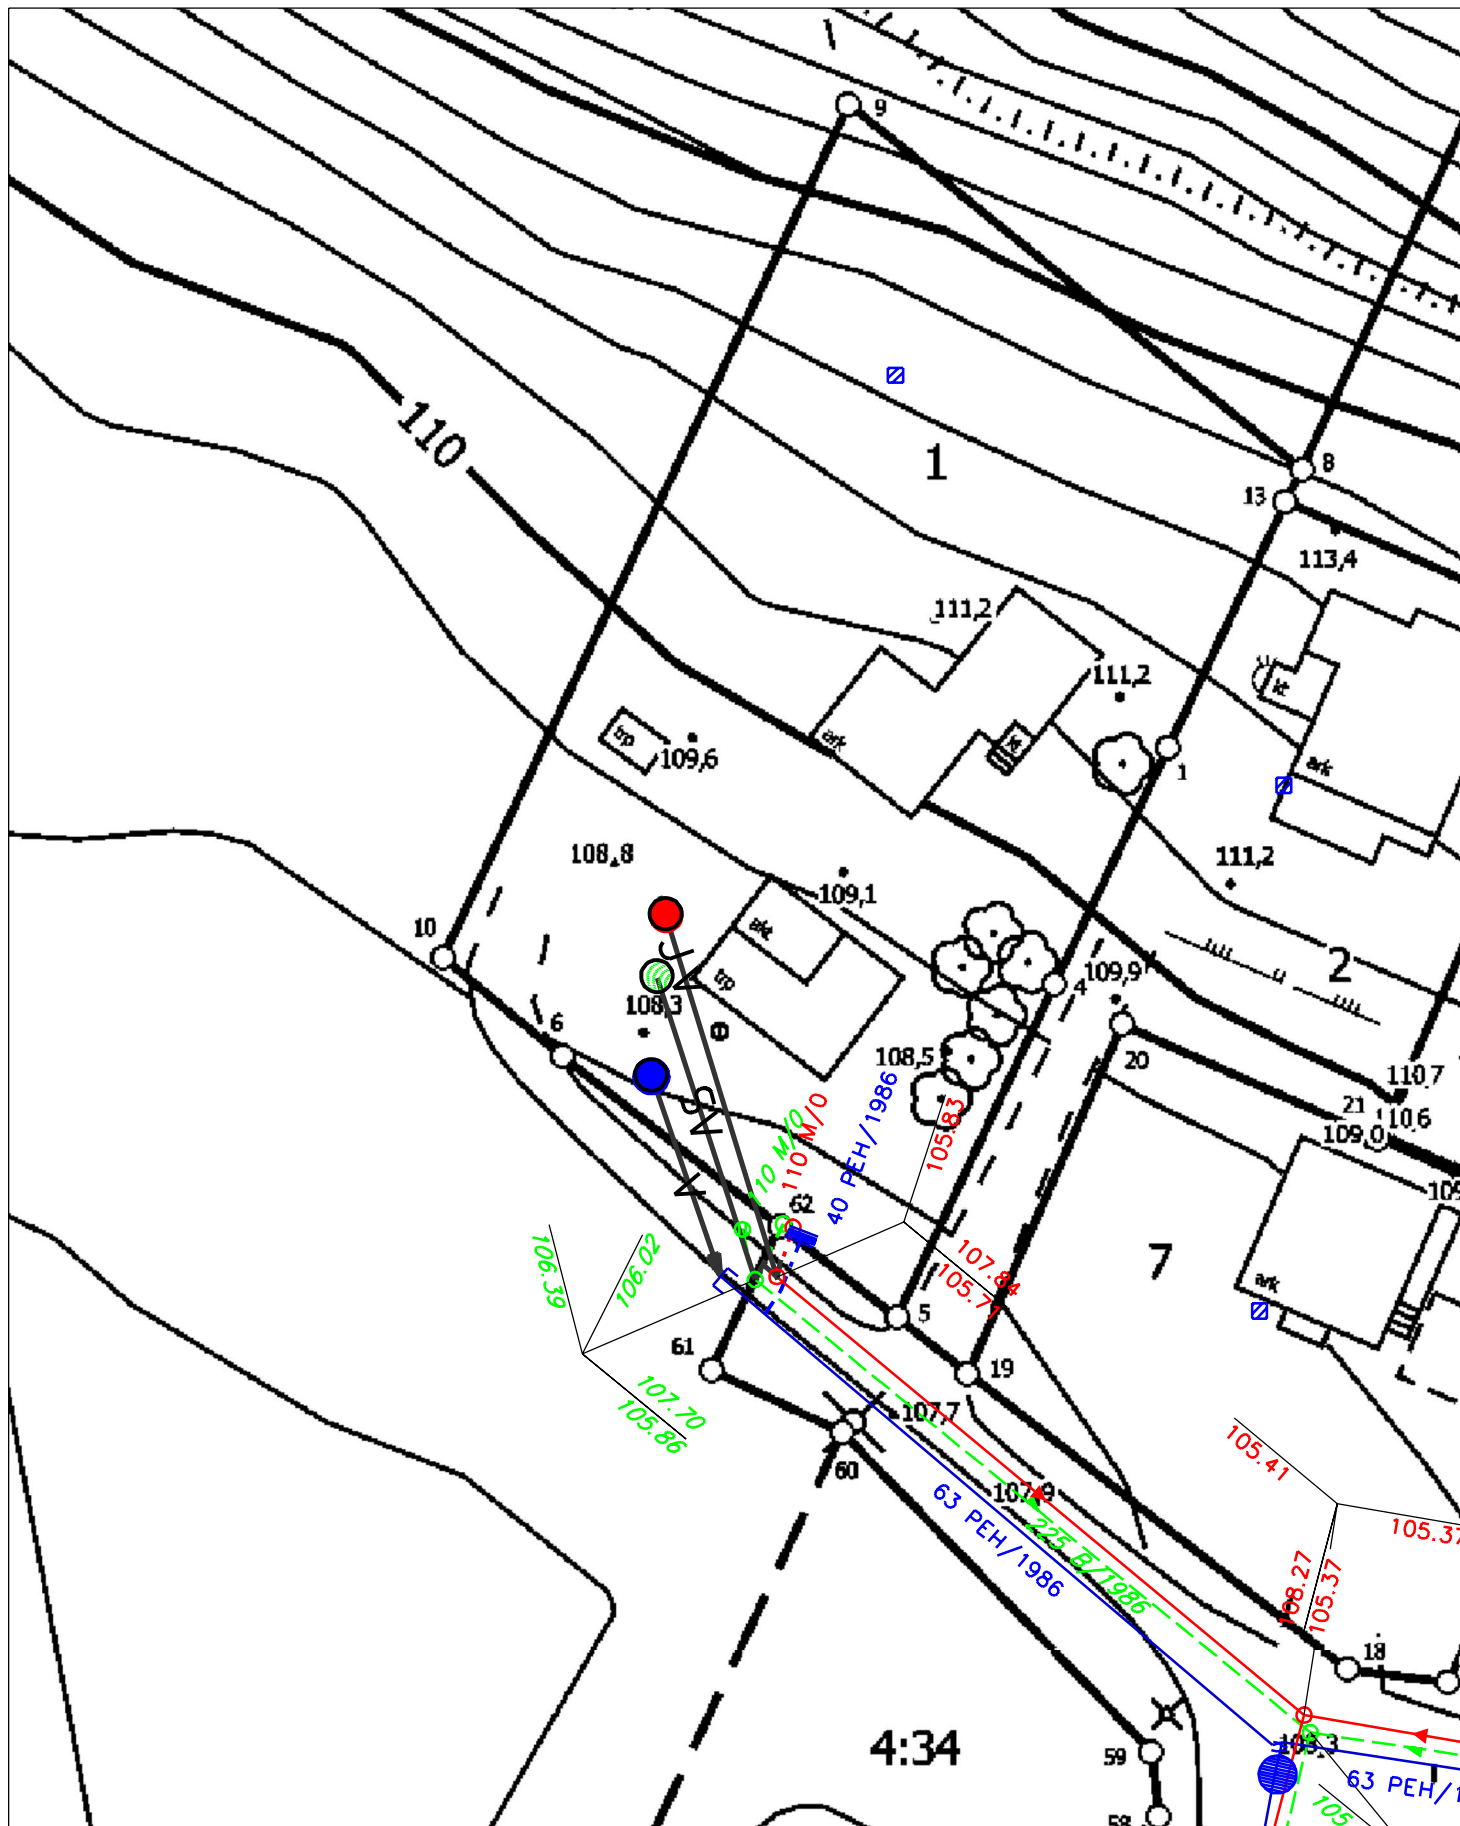

Koordinaatti- ja korkeusjärjestelmä
 9.3.2011 alkaen:
 EUREF-FIN ja N2000
 Sijainti:
 AK8782 Kenkirajankatu 1 tontin lohkominen
 Yhteystiedot:
 Sanna Siukola 040 8062747
 Mittakaava: 1:500 Tulostuspvm ja -aika:
 09.08.2019 17:17:26



VIESIJOHDOT

- Jakelu
- - - Tonttivj
- - - Sprinklervj
- ⊕ Vesimittari
- ||| Sulkuventtiili
- ⊙ Paloposti
- ⊠ Vj:n korjausosa

VIEMÄRIJOHDOT

- ⊕ Jätevesiviemäri
- ⊕ Sadevesiviemäri
- ⊕ Paineviemäri
- Tontin jv-viemäri
- Tontin sv-viemäri
- ⊠ Käyttöpaiikka