



Alla oleva dokumentti on digitaalisesti allekirjoitettu. Allekirjoittajien ja dokumenttien tiedot

Dokumentti

<u>Tonttijakokartta_9477.pdf</u>	<u>1c4e6f767707bb9a4d67793a18902489aa8df5b237e5b9bec68662d6899c102948f5701809455f362c1d0db2d81086ca8ebadae679a4aa642c0133149b3f61fc</u>
Tiedosto	Tarkistesumma

Allekirjoittajat

Alarotu Antti Jurkka Mikko

Nimi

Tunnistautumistapa: sähköposti, SMS-tunnistautuminen
Allekirjoitustapa: Genericoidc


4.1.2024

Päivämäärä

Dokumenttien aitouden varmentaminen

Prosessin luontihetkellä kaikista allekirjoitukseen liitetystä dokumenteista on laskettu tarkistesumma SHA-512 algoritmilla. Varmennuslinkki ohjaa sivulle jossa voitte selvittää onko hallussanne oleva dokumentti sama joka prosessiin on alun perin liitetty ja se jonka olette allekirjoittaneet.

<https://turva.tampere.fi/verify.cgi?link=kEjmbStYhwhZhi584VmBkPpJF5VK3xFzabo40OFFhVNmFpDZGY>

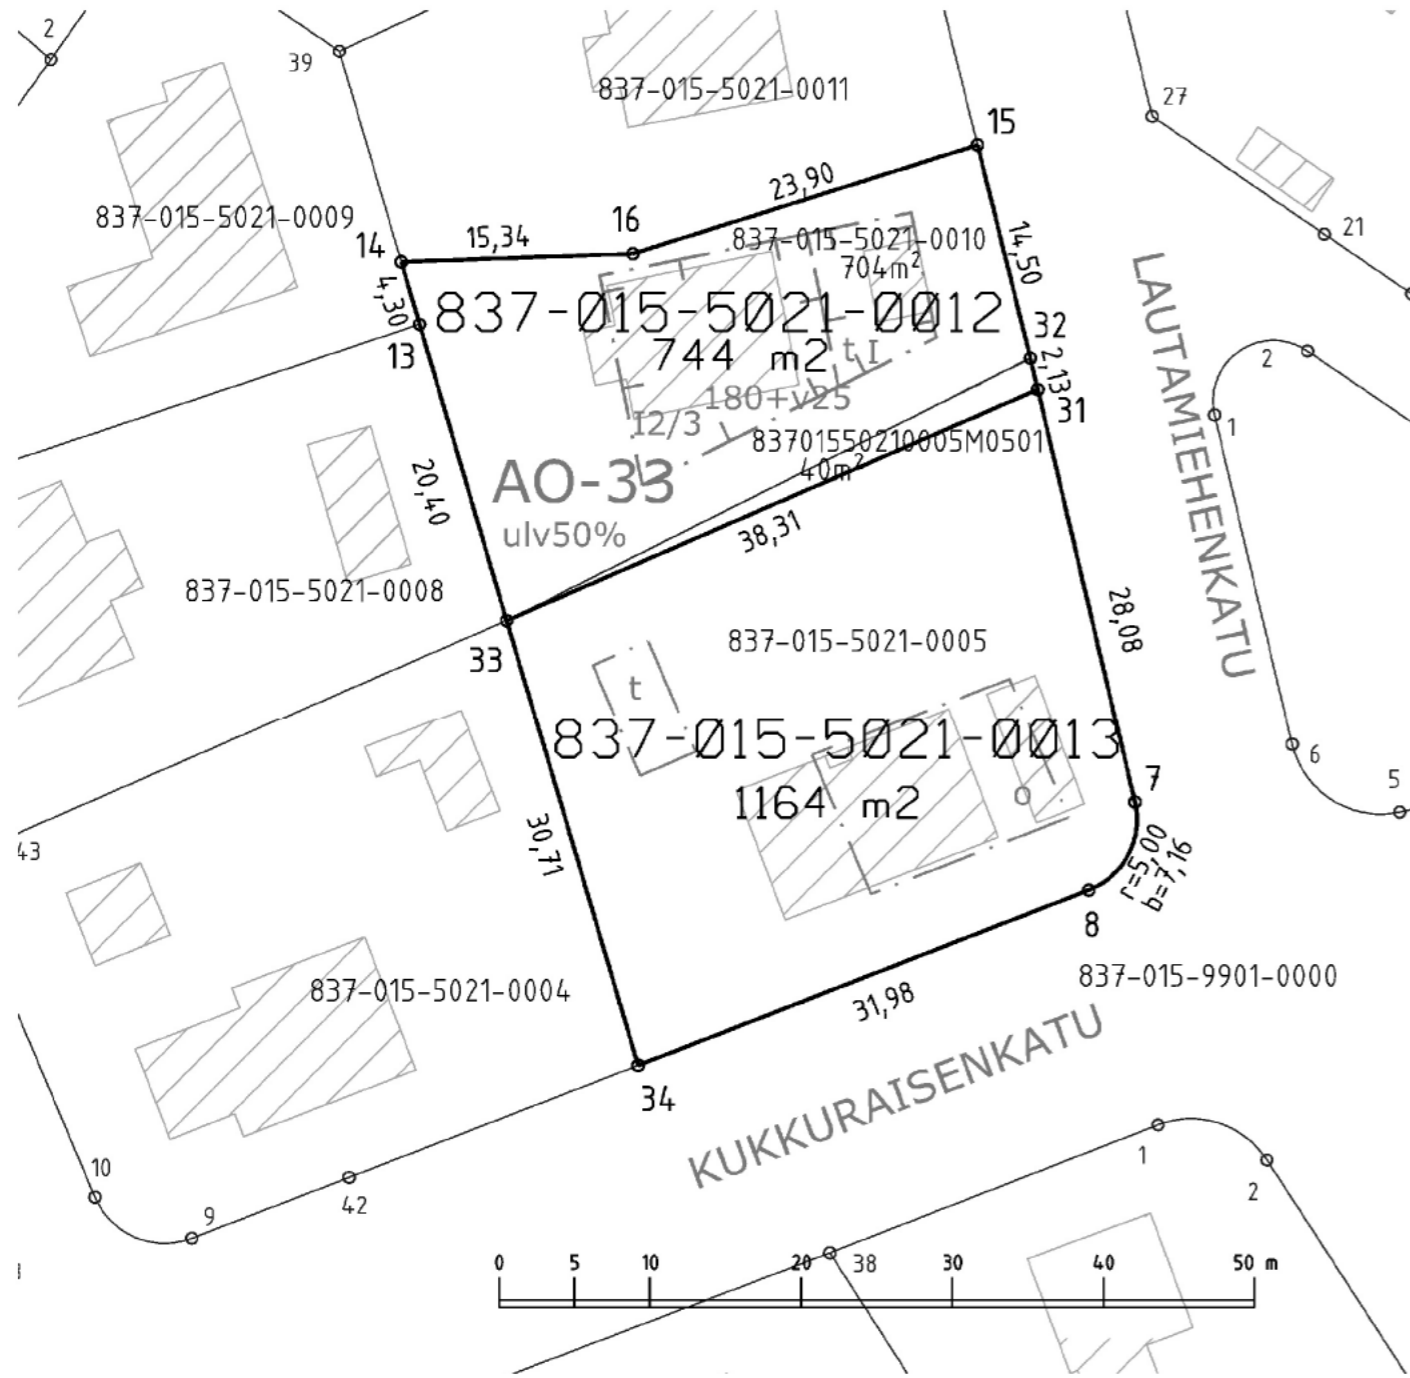

KOORDINAATTILUETTELO
Koordinaatisto: EUREF-FIN (ETRS-GK24)

N:o	X	Y
7	6819815.731	24492474.041
8	6819809.925	24492470.984
13	6819847.370	24492426.711
14	6819851.493	24492425.498
15	6819859.209	24492463.624
16	6819852.030	24492440.824
31	6819843.064	24492467.608
32	6819845.137	24492467.120
33	6819827.804	24492432.465
34	6819798.349	24492441.168

Kartalla ei ole näytetty maanalaisia johtoja.

TONTTIEN MUODOSTUMINEN

Kiinteistötunnus	Yht m ²	Osa m ²	Muodostajayksikkö
837-015-5021-0013	1164	1164	837-015-5021-0005
837-015-5021-0012	744	704 40	837-015-5021-0010 837-015-5021-0005-M0501

ERILLINEN TONTTIJAKO N:o 9477	TAMPERE, 837
Asemakaava N:o 1297 23.06.1959 sekä N:o 7649 04.07.2000	Ristinarkku, 15
Muutetaan tonttijakoa N:o 2010 13.07.1960 sekä N:o 7498 11.07.2001	Kortteli 5021
Pohjakartan hyväksyi ja tonttijaon laati 28.11.2023	Tulevat tontit: 837-15-5021-12 837-15-5021-13
Antti Alarotu Kaupungeingeodeetti Allekirjoitettu sähköisesti	
Kaupungeingeodeetti hyväksynyt 03.01.2024 § 2	
Hanke N:o 230548	