


ASEMAKAAVAMERKINNÄT JA -MÄÄRÄYKSET:

- AP Asuinpienalojen korttelialue.
- 3 m kaava-alueen rajan ulkopuolella oleva viiva.
- Korttelin, korttelinosan ja alueen raja.
- Osa-alueen raja.
- Poikkiviiva osoittaa rajan sen puolen johon merkintä kohdistuu.
- KAAR** Kaupunginosan nimi.
- 1168 Korttelin numero.
- 5 Tontin numero.
- 620 Rakennusoikeus kerrosalaneliömetreinä.
- III Roomalainen numero osoittaa rakennusten, rakennuksen tai sen osan suurimman sallitun kerrosluvun.
- r50% Rakennuksen ensimmäisessä, rinteeseen sijoittuvassa kerroksessa saa enintään prosentiluvun osoittaman määrän ylemmän kerroksen pinta-alasta käyttää kerrosalana luettavaksi tilaksi.
- max α = 10° Kattokaltevuus saa olla enintään asteluvun mukainen.
- +93.40 Rakennuksen vesikaton ylimmän kohdan korkeusasema.
- ma/a Rakennusala.
- 2ap/as Alue, jolla sallitaan maanalaisten pysäköintitilojen rakentaminen.
- hule-42(1) Merkintä osoittaa, kuinka monta autopaikkaa asuntoa kohti on rakennettava.
- hule-42(1) Kiinteistön vettäläpaiserätyillä pinnoilla syntyvät hulevedet tulee ensisijaisesti imeyttää tontilla. Mikäli imeyttäminen ei ole mahdollista, tulee vettäläpaiserätyillä pinnoilta tulevia hulevesiä viivyttaa tontilla siten, että viivytyrakenteiden mitoitusluvun on sulussa mainittu kuutiometriäärä jokaista sataa vettäläpaiserätyä pintaneliometriä kohden. Viivytyrakenteiden tulee tyhjentyä 12 tunnin kuluessa täyttymisestäään ja niissä tulee olla suunniteltu ylivuoto.

POISTETTAVA ASEMAKAAVA

X 3 m sen asemakaava-alueen ulkopuolella oleva viiva, jonka sisäpuolelta asemakaavamerkinnot ja -määräykset poistetaan.

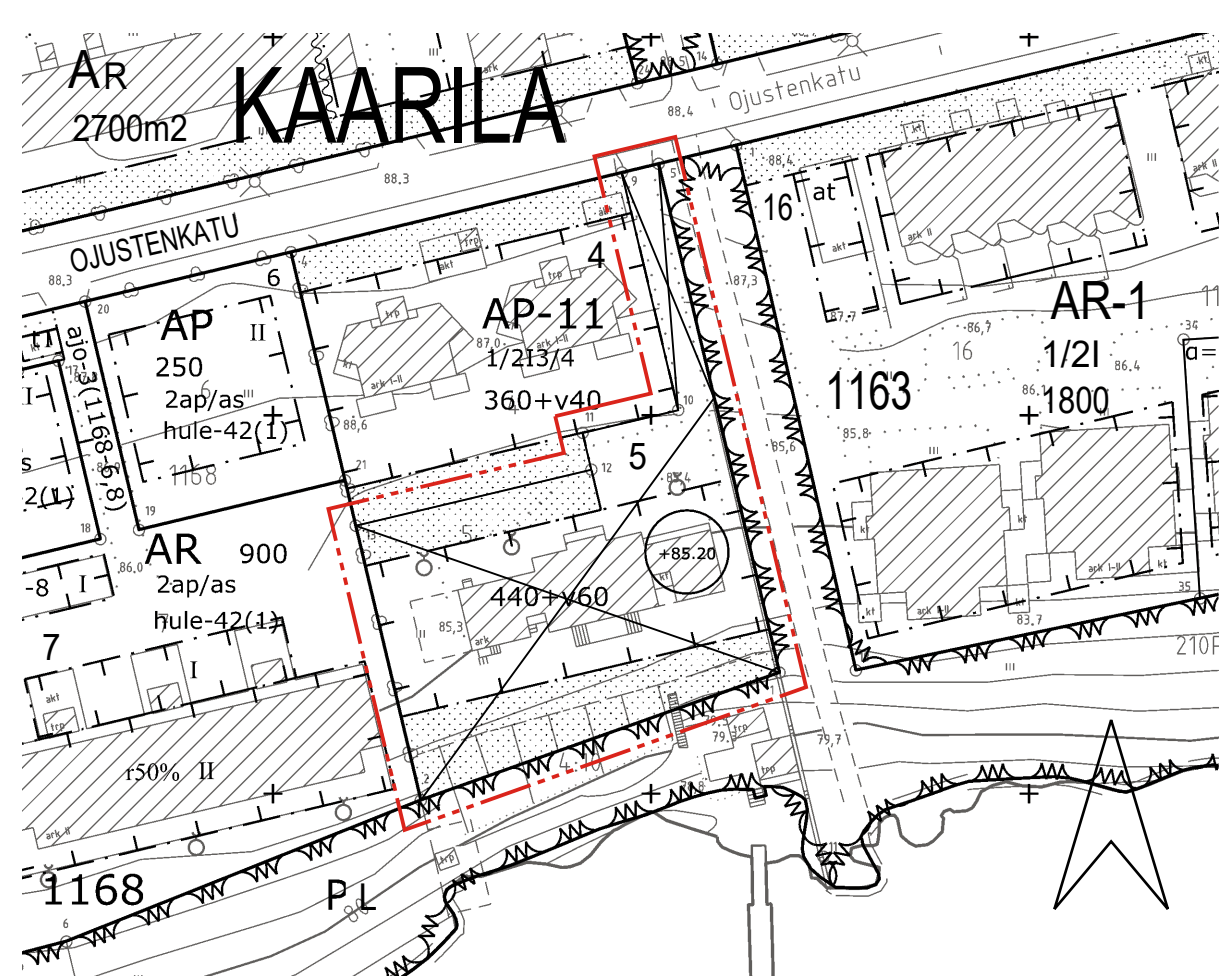


ASEMAKAAVAN MUUTOS

Kaupunginosa: KAARILA (210)
 Kortteli nro: 1168
 Tontti nro: 5

MUUTETAAN 14.9.1983 VAHVISTETTUA ASEMAKAAVAA NRO 6067.

TÄHÄN ASEMAKAAVAKARTTAAN LIITTYY ASEMAKAAVAN SELOSTUS JA HAVAINNEPIIRROS.

TÄMÄN ASEMAKAAVAN ALUEELLA ON VOIMASSA TONTTIJAKO NRO 5487/14.11.1983.

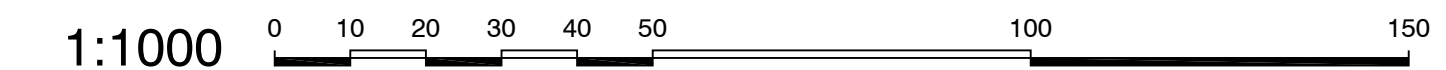

KAUPUNKIYMPÄRISTÖN SUUNNITTELU / KIINTEISTÖN MUODOSTUS		<i>Eino Jaskari</i>	
Asemakaavaehdotus perustuu pohjakarttaan, joka täyttää 1.1.2000 voimaan tulleen kaavoitusmittausasetuksen (1284/1999) vaatimukset.		Eino Jaskari Kiinteistöinsinööri	
Tasokoordinaatti- / korkeusjärjestelmä ETRS-GK24 / N2000			
KAUPUNKIYMPÄRISTÖN SUUNNITTELU / ASEMAKAAVOITUS			
Suunnittelija MARJUKKA HUOTARI		<i>Elina Karppinen</i>	
Piirtäjä U. T.		29.4.2019 14.1.2019	
Pvm. 16.8.2018		Elina Karppinen asemakaavapäällikkö	
Tark. 14.1.2019, 29.4.2019			
Asemakaavakartta nro 8714		Yla hyv. 14.5.2019	