


Jalkakäytävä	2.00
Istutuskaista	2.50
Pyörätie	3.00
Erotusalue	1.55
Ajokaista	3.50
Erotusalue	1.35
Raitiotie	6.65
Erotusalue	1.00
Ajokaista	3.50
Erotusalue	2.55
JKPP	3.50
Reuna-alue	0.25

Luiskan tukimuuri	0.40
Luiska	2.50
Välkkaista	1.40
Jalkakäytävä	2.00
Erottelukaista	0.28
Pyörätie	2.50
Erotusalue	3.65
Ajokaista	3.50
Odotustila (sis. kaide)	3.50
Raitiotie	6.00
Odotustila (sis. kaide)	3.50
Ajokaista	3.50
JK	2.80

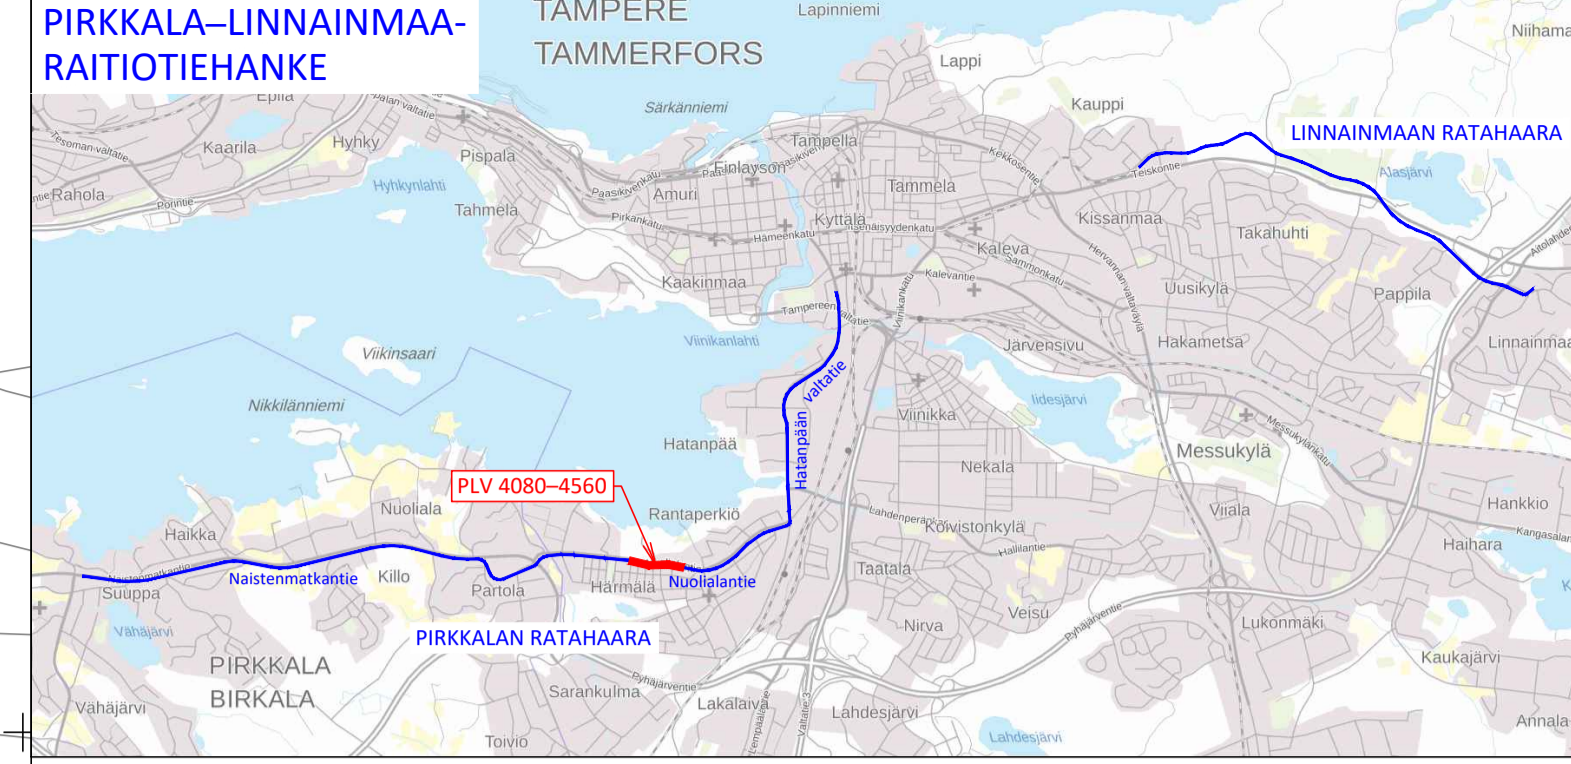

- MERKINTÖJEN SELITYKSET**
- PÄÄLLESTYKSET:**
- ASFAALTIPÄÄLLESTEIN AJORATA.
  - ASFAALTIPÄÄLLESTEIN JALKAKÄYTTÄVÄ, PYÖRÄTIE tai YHDISTETTY JALKAKÄYTTÄVÄ JA PYÖRÄTIE.
  - VÄRIASFAALTIPÄÄLLESTEIN PYÖRÄTIE, Punainen.
  - SORA- tai KIVITUHKA- / MURSEKEPÄÄLLESTEIN AJOYHTYYS, JALKAKÄYTTÄVÄ tai PYÖRÄTIE.
  - NURMETUS. Rakennettu viheralue./
  - MONILAINEN PERENNA- tai PENSAISISTUTUS.
  - ASFAALTI/SIDONAN/LADONNAN TONTTILIIITYMÄ. Pöytä pölyiliste tai pinnoite ennallistetaan.
  - BETONIKIVIES. Harmaa/musta/punainen betoninen suaukku 278x138x80 mm liiladonnalla.
  - NUPUKIVIES. Harmaa/musta/punainen graniittinupu 220x140x140 mm liiladonnalla.
  - NOPPAKIVIES. Harmaa/musta/punainen graniittinoppa 60x60x60 mm liiladonnalla.
- LIIKENTEENOHJAUS:**
- LIIKENNEVALO-OHJAUTU LIITYMÄ TAI SUOJATIE.
- KUIVATUS:**
- HULEVESIKAVO RITILÄKANSTIOLLA/KITAKANSTIOLLA
  - RAIOTIEN RITILÄKANSTIN KOURUKAVO
  - SÄHKÖNSYÖTÖASEMA.
  - UUSI RATA-SÄHKÖPÄÄLLESTE.
  - VALAISIN/SR-YHTIESKÄYTTÖVALAISIN/ LIIKENNEVALO- tai YHTIESKÄYTTÖPÄÄLLESTE.
  - NYKYINEN VALAISIN/ NYKYINEN LIIKENNEVALO- tai YHTIESKÄYTTÖPÄÄLLESTE.
  - ISTUTETTAVIA LEHTI- tai HAVUPUUI/ ISTUTETTAVIA KATUPUUI JUURISTORITILLÄ JA RUNKOSUOJALLA.
  - NYKYINEN SÄILYVÄ LEHTI-/HAVUPUUI/ SIIRRETTÄVÄ TAI POISTETTAVA PUU.
  - ISTUTETTAVIA KÖYNNÖS.
  - LEVÄHDYSPAIKKA JA PENKKI.
  - PYSÄKKIKATOS.
  - PYSÄKKIKAIDE/ YLITYSPAIKAN KAIDE
  - KATOKSELINEN/ AVOTELINE LEVÄ KAARTELINEN, ASENNUSVÄLI 1,0 m.
  - KADUN LUKIMÄÄRÄINEN KORKEUSASEMA PÄÄLLESTEIN REUNASSA.
  - KATUKOIVU/ KINKEISTÖRAAJA/ KATUALUEEN YLITYS
  - TONTTILIIITYMÄ/ TONTTILIIITYMÄ SUUNTAISLIITYMÄNÄ.

Tässä suunnitelmassa on käytetty ETRS-GK24/N2000 taso- ja korkeuskoordinaatioita

**TAMPEREEN KAUPUNKI**  
KAUPUNKIYMPÄRISTÖN PALVELUALUE

**NUOLIALANTIE 22507**  
Väli: Hatampään valtatie - kunnaraja  
Raitiotiegeometrian paulluväli 4080-4560

**HÄRMÄLÄ**  
KATUSUUNNITELMA  
KATUJÄRJESTELYPHILIPUSTUS 1:500

Yh:n päättös:	1482/10.03.02/2024
Suunnittelupäällikön päättös:	§
Muutos	
Tark.	Jouni Sivenius
Hyc.	YLA/27.8.2024
Pvm.	20.8.2024
Korvaa piir.no	
Ark.no	
Piir.no	1/22507/4

**Tampereen Raitioliikenne**

Piir. J. Siitoharju  
Suunn. J. Siitoharju  
Tark. A. Kiviniemi