
 



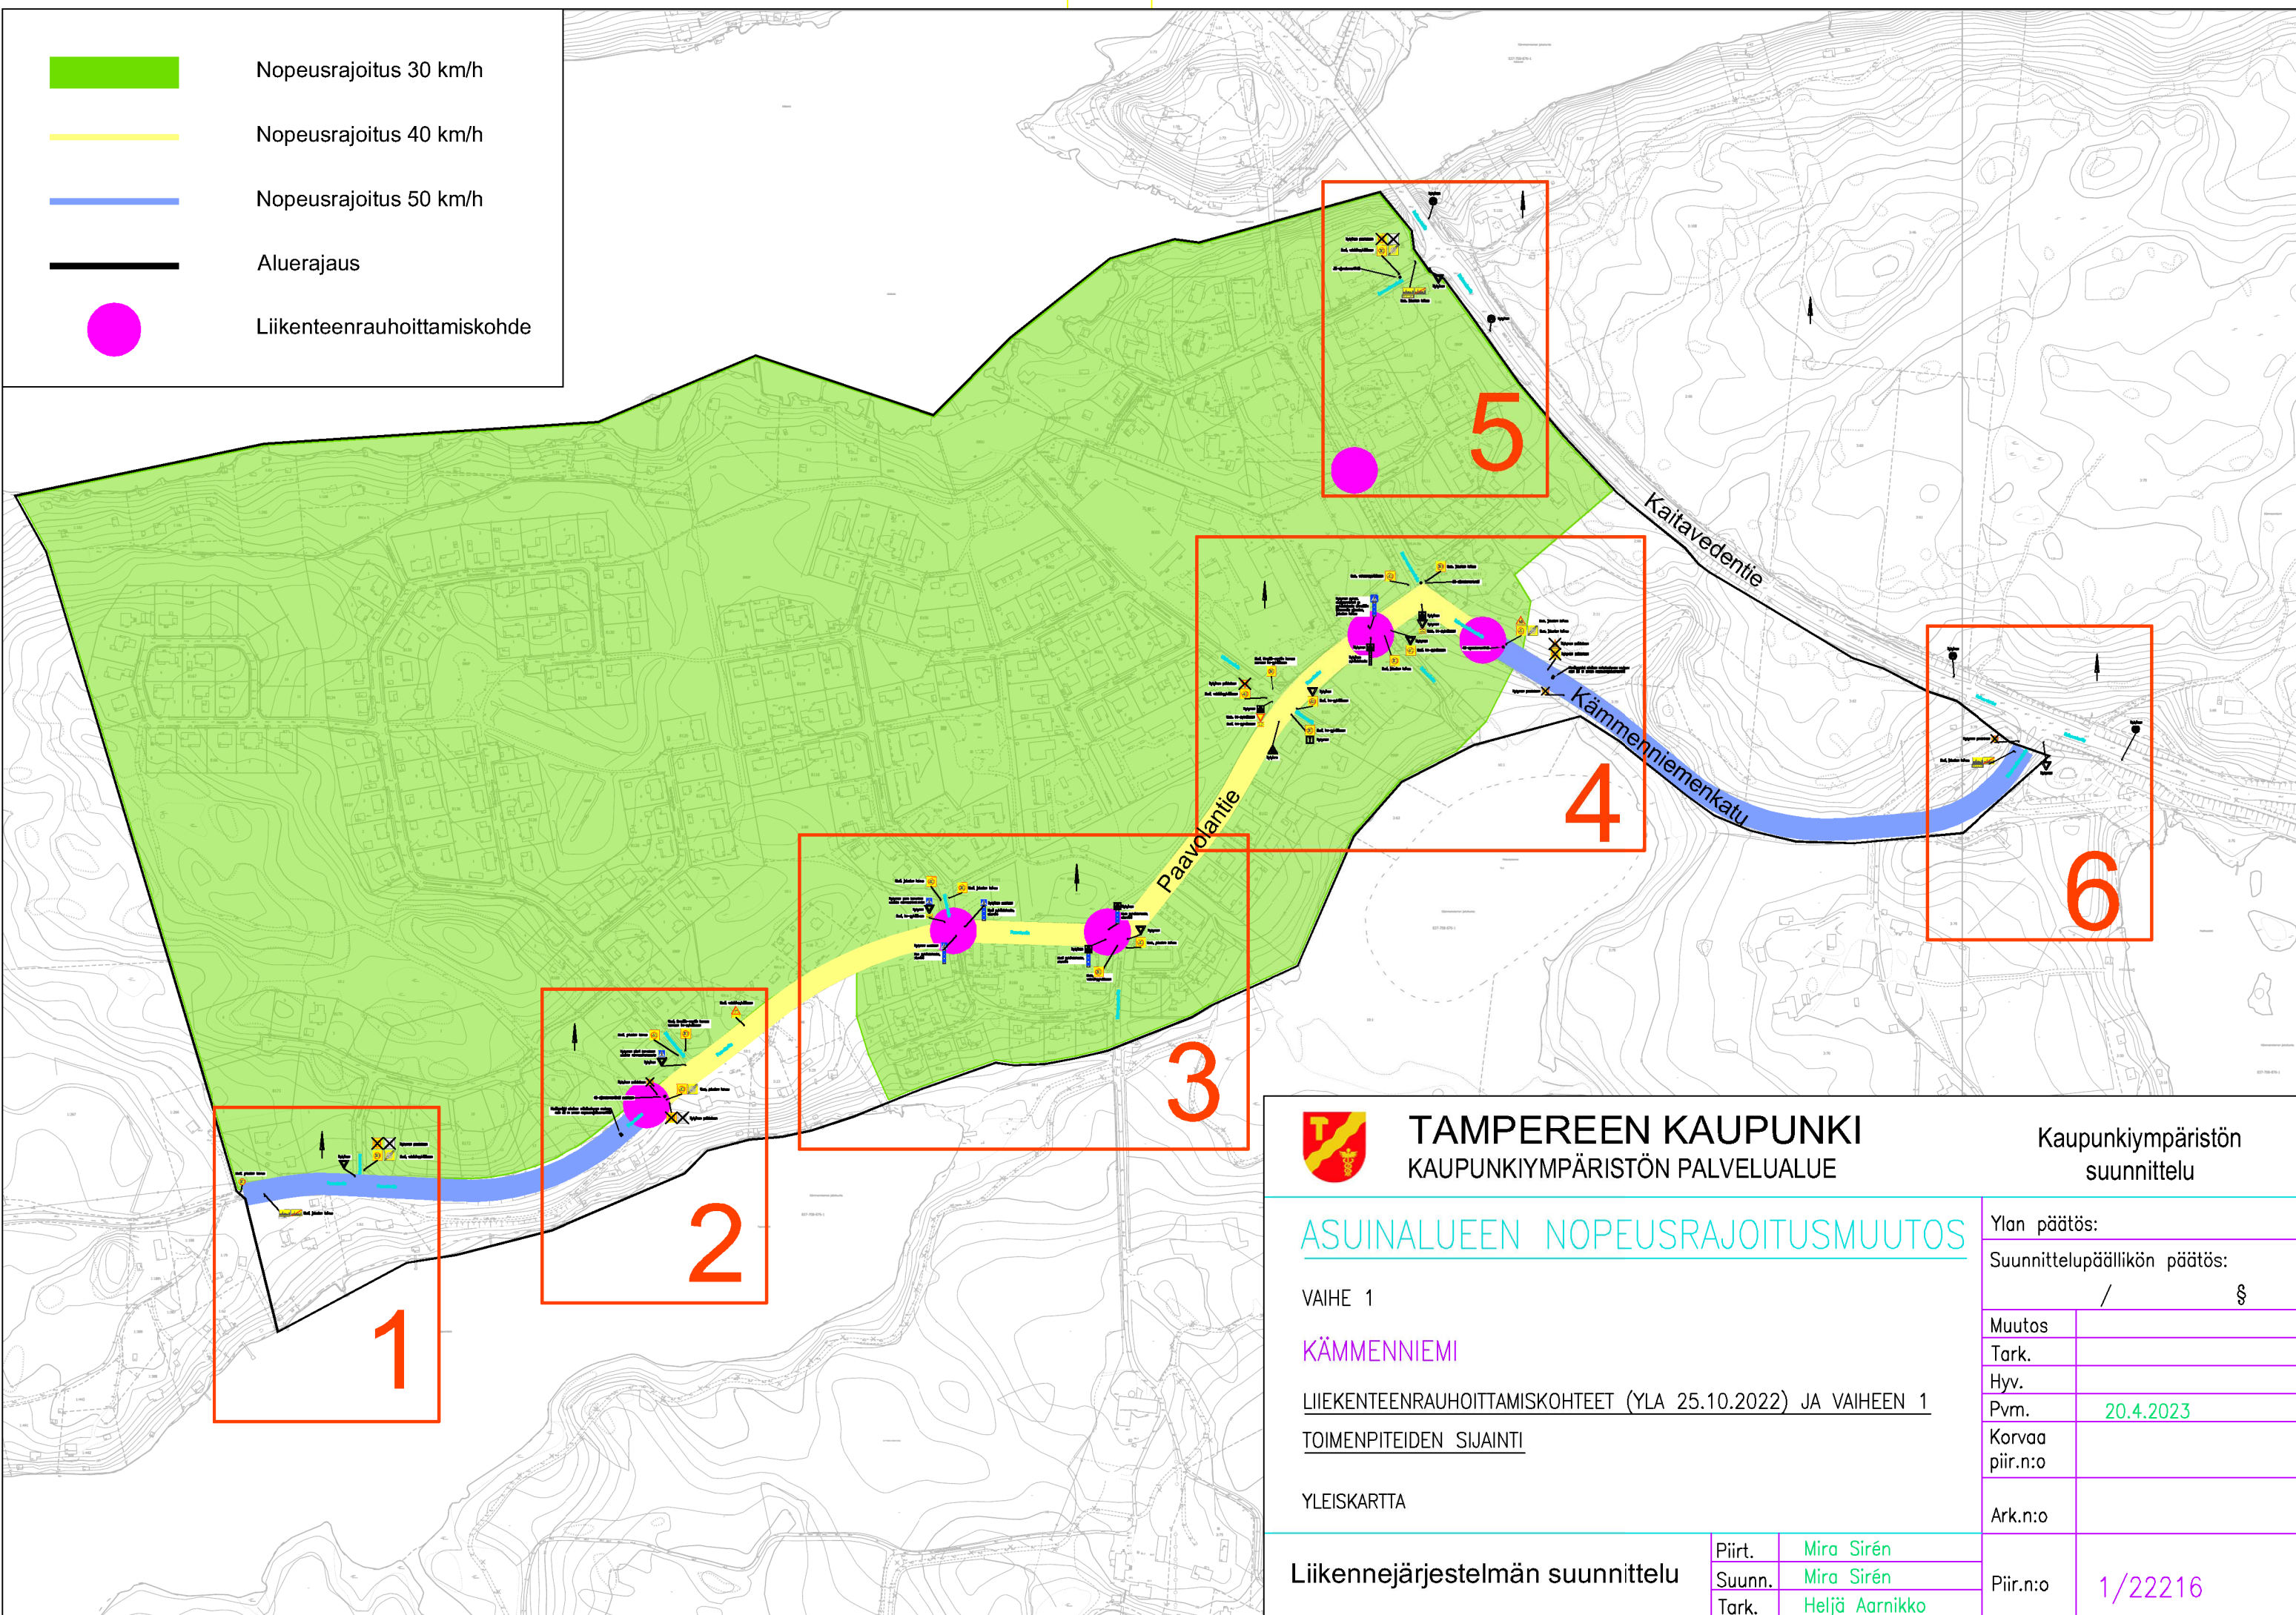


-  Nopeusrajoitus 30 km/h
-  Nopeusrajoitus 40 km/h
-  Nopeusrajoitus 50 km/h
-  Aluerajaus
-  Liikenteenrauhottamiskohde



TAMPEREEN KAUPUNKI
KAUPUNKIYMPÄRISTÖN PALVELUALUE

Kaupunkiympäristön
suunnittelu

ASUINALUEEN NOPEUSRAJOITUSMUUTOS

VAIHE 1

KÄMMENIEMI

LIIKENTEENRAUHOITAMISKOHTEET (YLA 25.10.2022) JA VAIHEEN 1

TOIMENPITEIDEN SIJAINTI

YLEISKARTTA

Liikennejärjestelmän suunnittelu

Piirt.	Mira Sirén
Suunn.	Mira Sirén
Tark.	Heljä Aarnikko


Ylan päätös:

Suunnittelupäällikön päätös:

/ §

Muutos	
Tark.	
Hyv.	
Pvm.	20.4.2023
Korvaa piir.n:o	
Ark.n:o	

Piir.n:o 1/22216

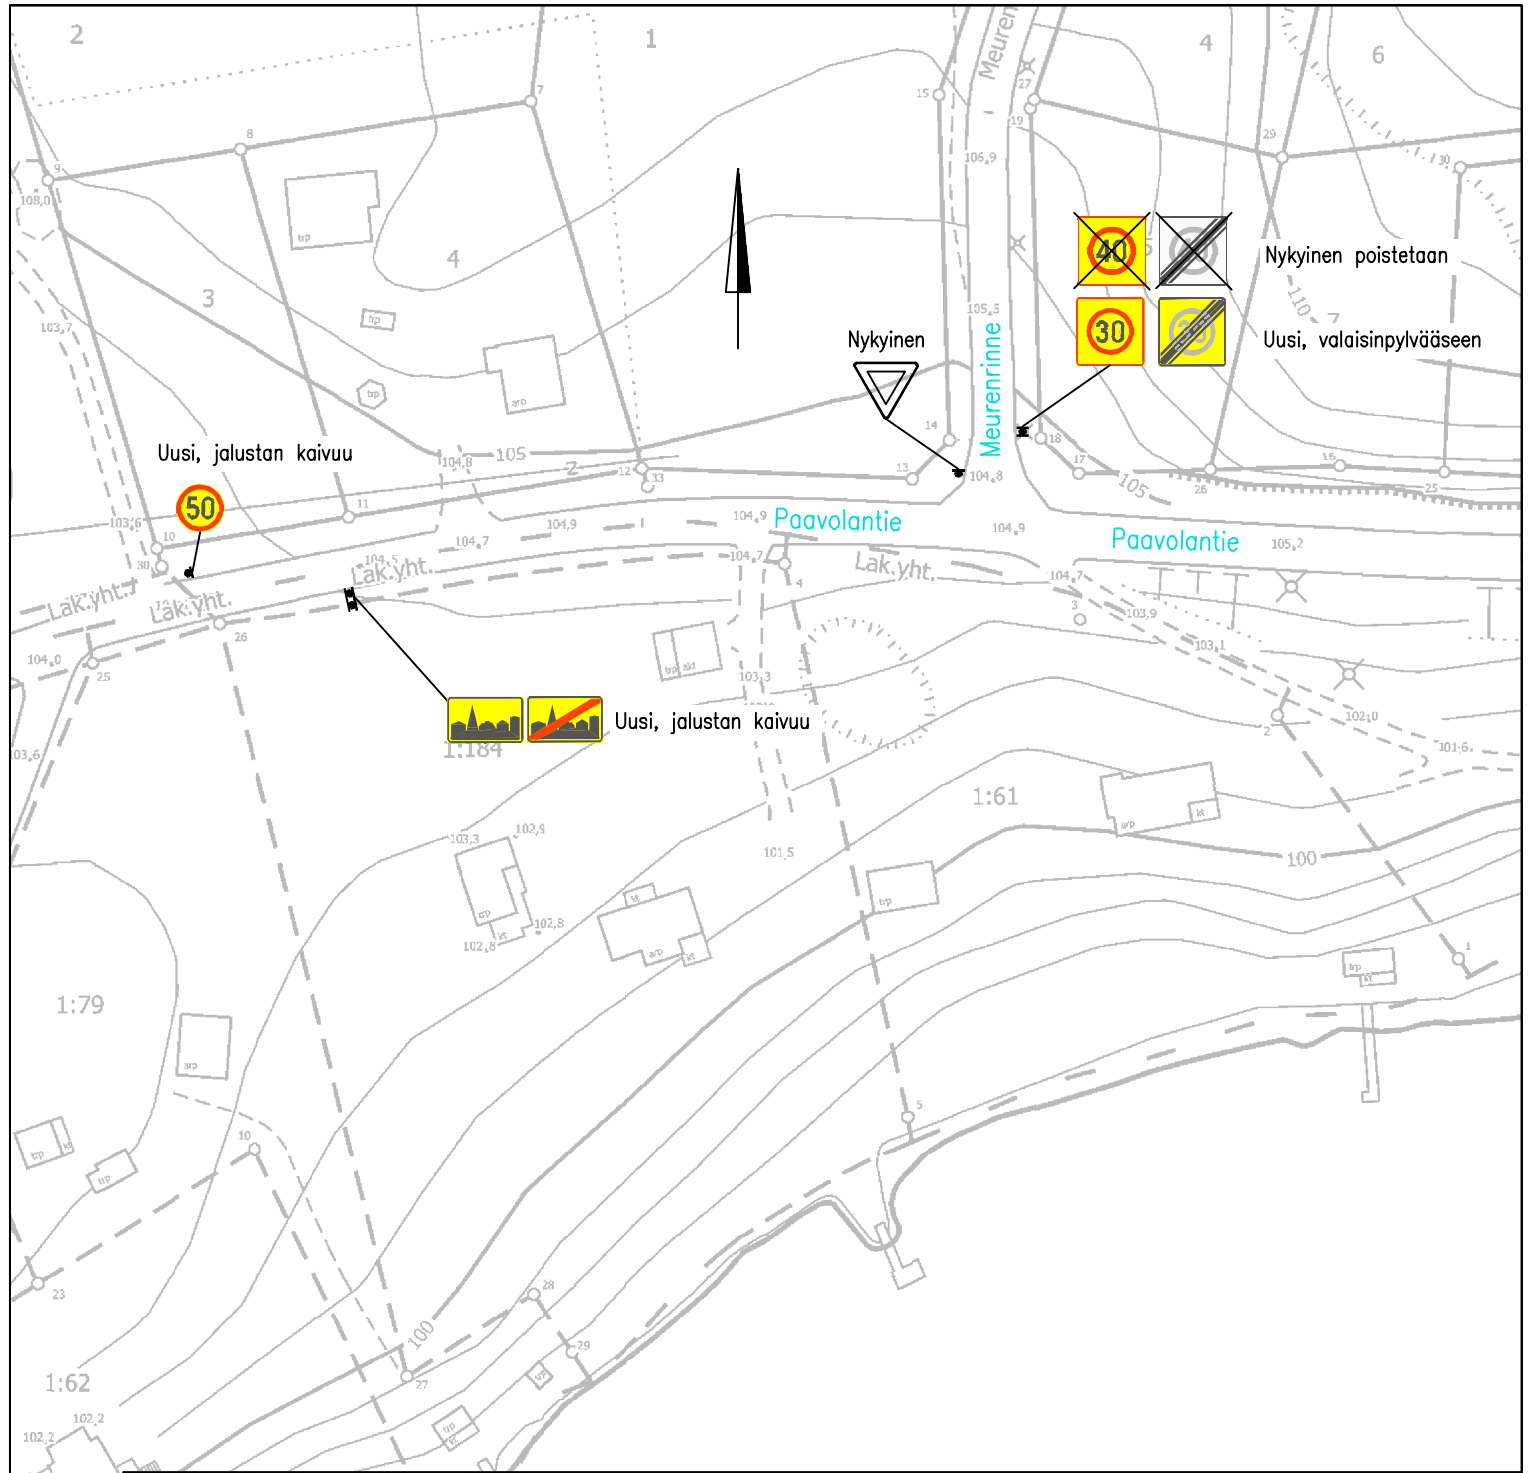

TAMPEREEN KAUPUNKI

KAUPUNKIYMPÄRISTÖN PALVELUALUE

Kaupunkiympäristön
suunnittelu

MEURENRINNE, PAAVOLANTIE

ALUENOPEUSRAJOITUSMUUTOS

KÄMMENNIEMI

LIKENNEMERKKISUUNNITELMA

ASEMAPIIRUSTUS

Ylan päätös:

Suunnittelupäällikön päätös:

/ §

Muutos

Tark.

Hyv.

Pvm.

20.4.2023

Korvaa

piir.n:o

Ark.n:o

Liikennejärjestelmän suunnittelu

Piirt.

Mira Sirén

Suunn.



Mira Sirén

Tark.

Heljä Aarnikko

Piir.n:o

1/22216/1

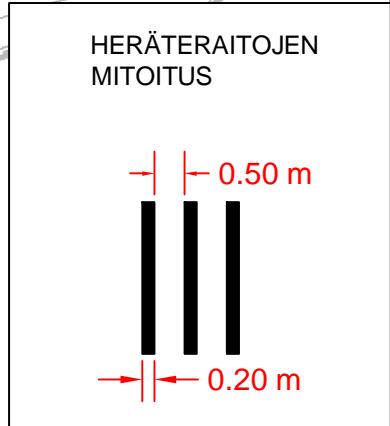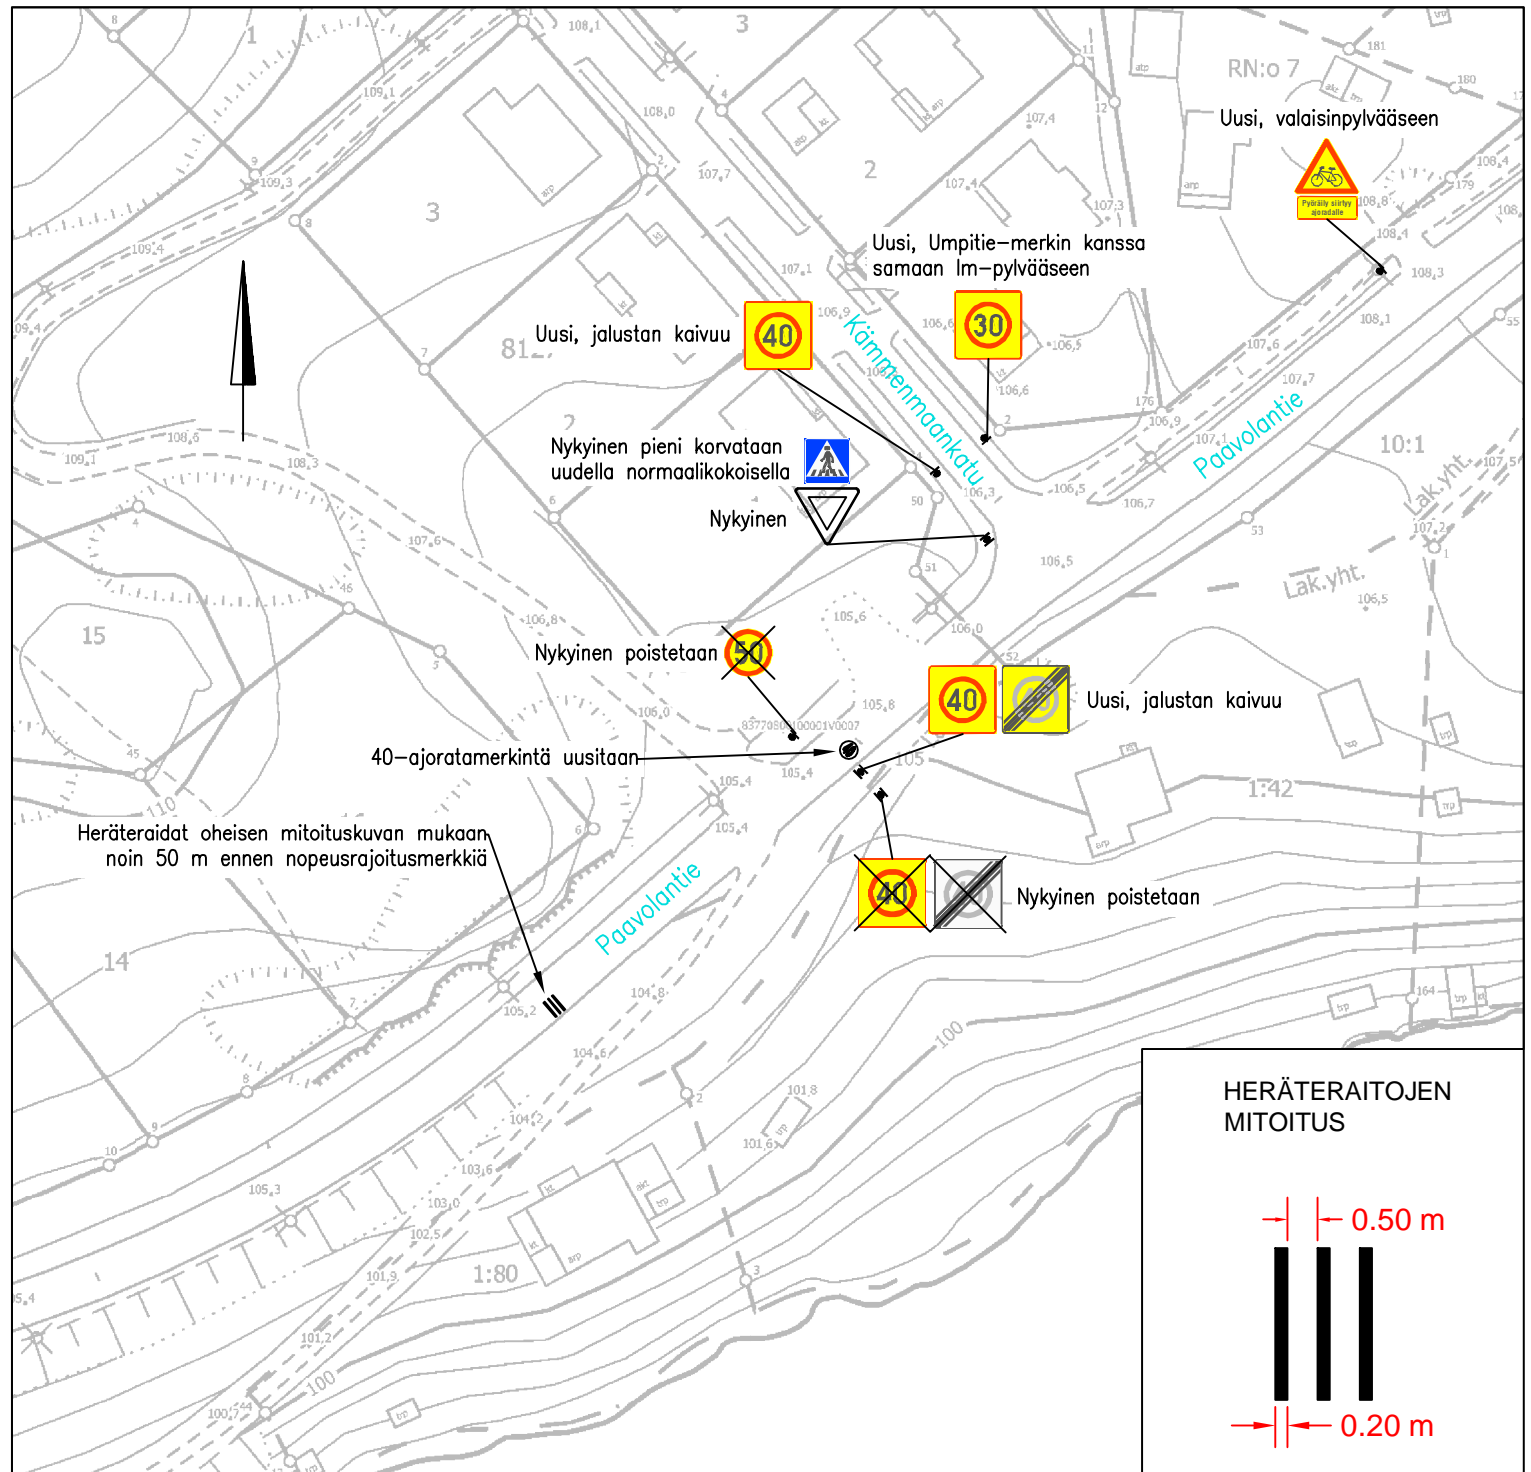

TAMPEREEN KAUPUNKI
KAUPUNKIYMPÄRISTÖN PALVELUALUE

Kaupunkiympäristön
suunnittelu

KÄMMENMAANKATU, PAAVOLANTIE

ALUENOPEUSRAJOITUSMUUTOS

KÄMMENNIEMI

LIKENNEMERKKI- JA AJORATAMERKINTÄSUUNNITELMA

ASEMAPIIRUSTUS

Ylan päätös:

Suunnittelupäällikön päätös:

/ §

Muutos

Tark.

Hyv.

Pvm.

20.4.2023

Korvaa

piir.n:o

Ark.n:o

Piir.n:o

1/22216/2

Liikennejärjestelmän suunnittelu

Piirt.


Mira Sirén


Suunn.

Mira Sirén

Tark.

Heljä Aarnikko

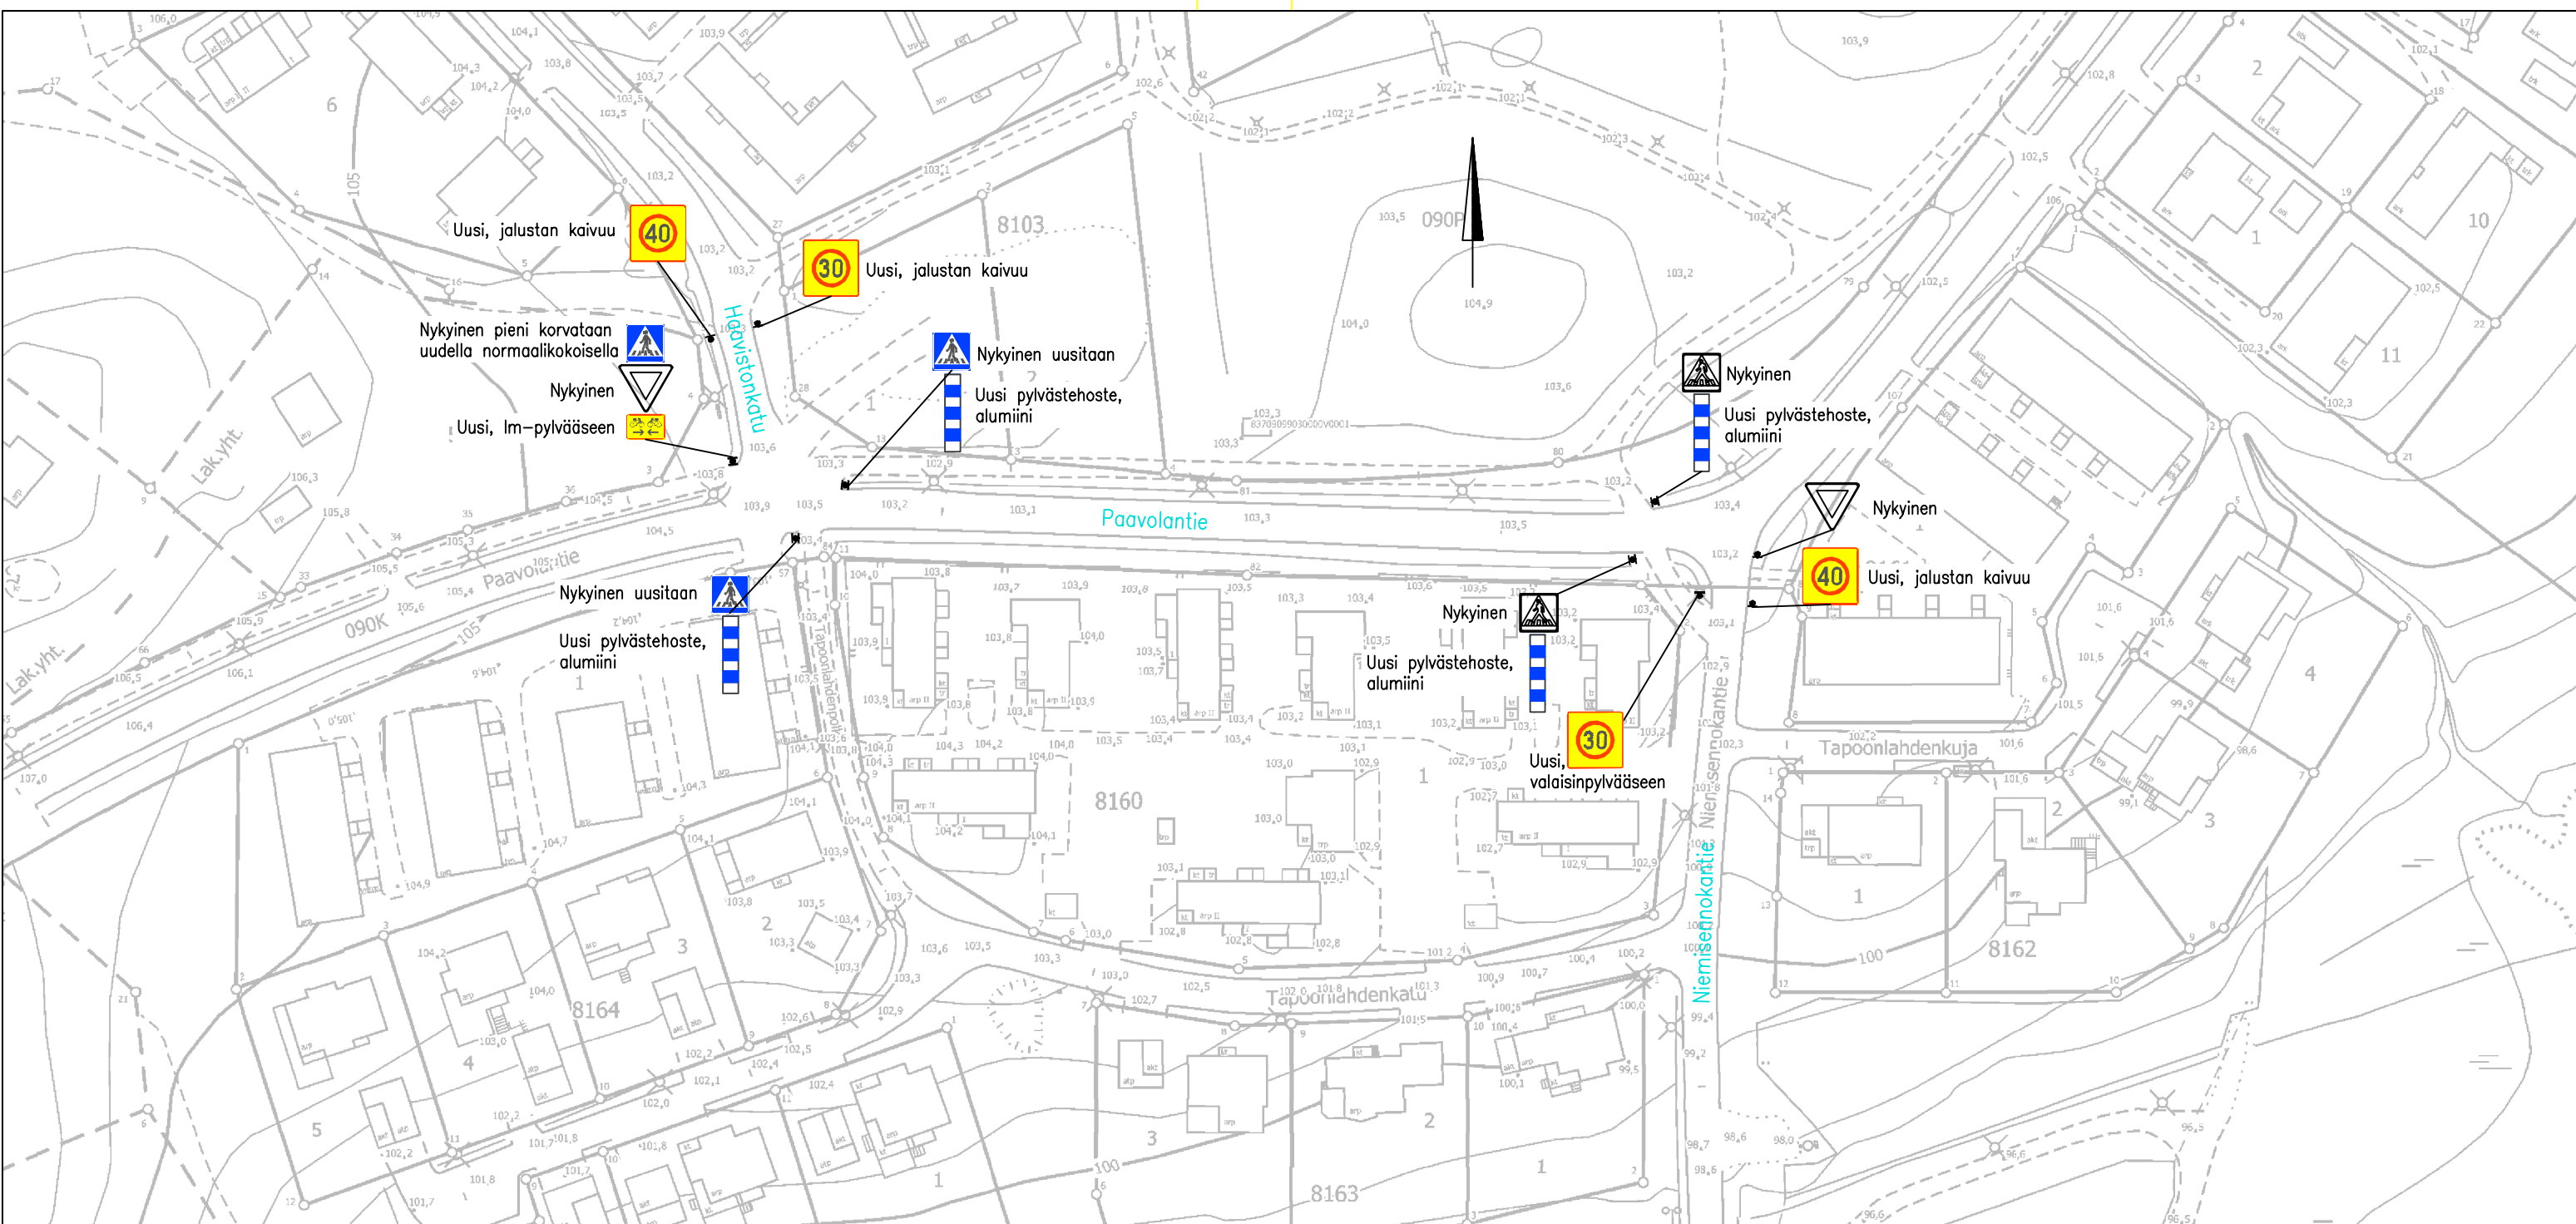



TAMPEREEN KAUPUNKI
KAUPUNKIYMPÄRISTÖN PALVELUALUE

Kaupunkiympäristön
suunnittelu

HAAVISTONKATU, NIEMENNOKANTIE,
PAAVOLANTIE


ALUENOPEUSRAJOITUSMUUTOS

KÄMMENNIEMI

LIIKENNEMERKKISUUNNITELMA

ASEMAPIIRUSTUS

Ylan päätös:										
Suunnittelupäällikön päätös:		/ §								
Muutos										
Tark.										
Hyv.										
Pvm.	20.4.2023									
Korvaa piir.n:o										
Ark.n:o										
Liikennejärjestelmän suunnittelu	<table border="1" style="font-size: 0.8em;"> <tr> <td>Piirt.</td> <td style="color: #00A0C0;">Mira Sirén</td> </tr> <tr> <td>Suunn.</td> <td style="color: #00A0C0;">Mira Sirén</td> </tr> <tr> <td>Tark.</td> <td style="color: #00A0C0;">Heljä Aarnikko</td> </tr> </table>	Piirt.	Mira Sirén	Suunn.	Mira Sirén	Tark.	Heljä Aarnikko	<table border="1" style="font-size: 0.8em;"> <tr> <td>Piir.n:o</td> <td style="color: #800080; font-weight: bold;">1/22216/3</td> </tr> </table>	Piir.n:o	1/22216/3
Piirt.	Mira Sirén									
Suunn.	Mira Sirén									
Tark.	Heljä Aarnikko									
Piir.n:o	1/22216/3									

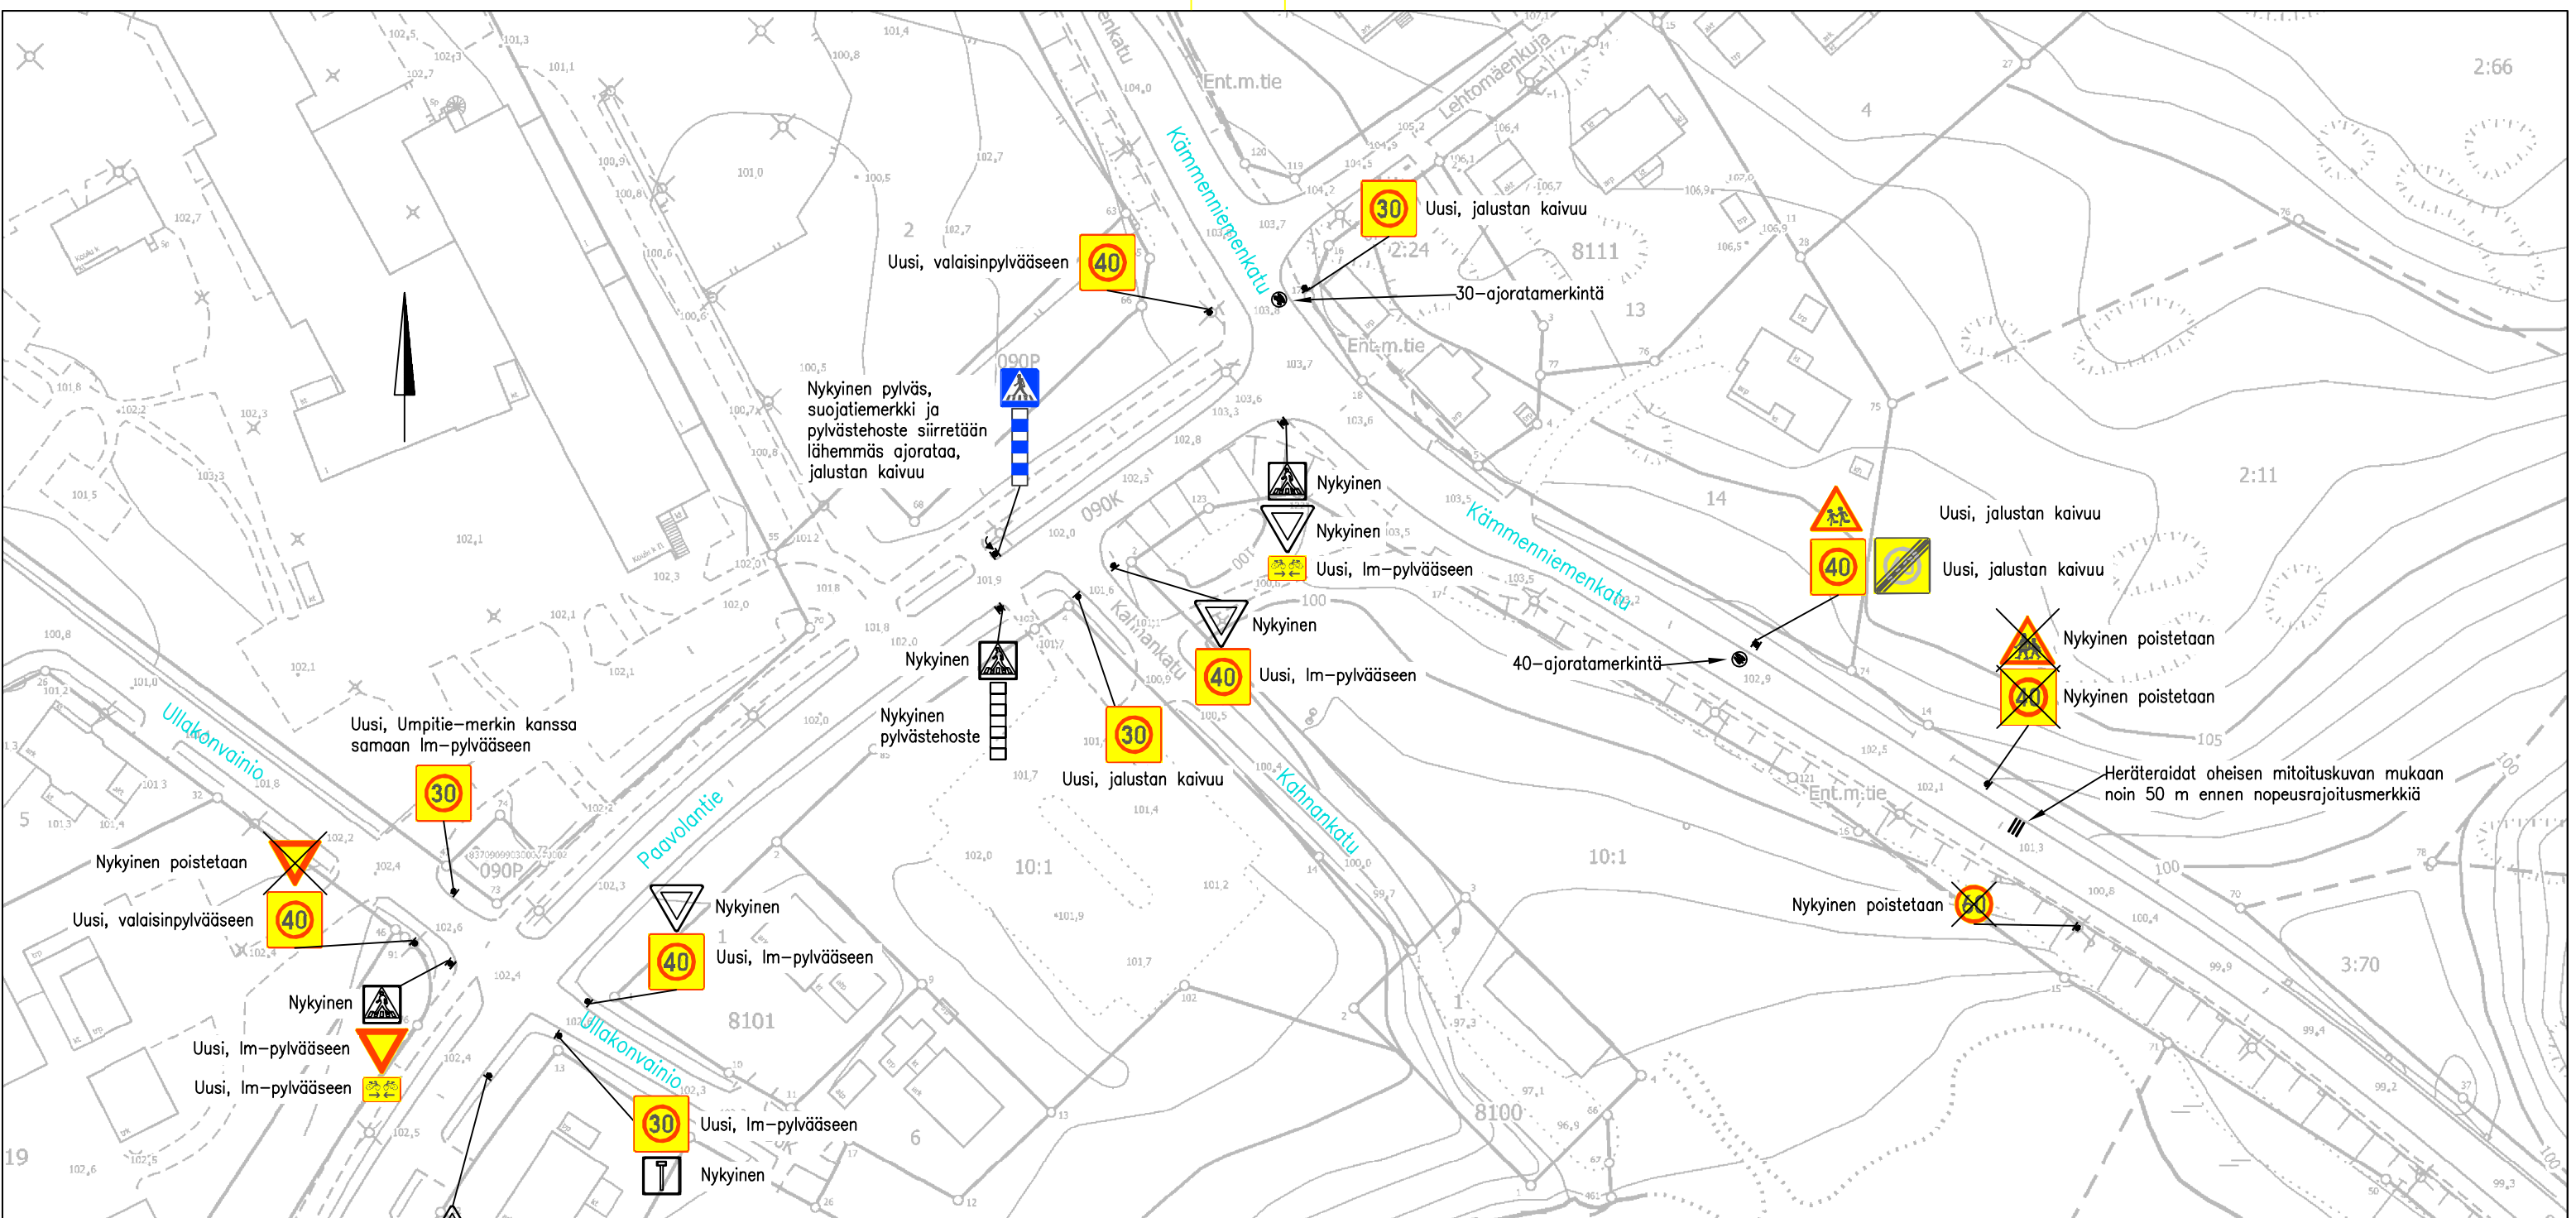

Uusi, valaisinpylvääseen **40**

30 Uusi, jalustan kaivuu

Nykyinen pylväs, suojatiemerkki ja pylvästehoste siirretään lähemmäs ajorataa, jalustan kaivuu

Nykyinen
Nykyinen
Uusi, lm-pylvääseen

Uusi, jalustan kaivuu
Uusi, jalustan kaivuu

Nykyinen poistetaan
Nykyinen poistetaan

Uusi, Umpitie-merkin kanssa samaan lm-pylvääseen

30

Nykyinen poistetaan
Uusi, valaisinpylvääseen **40**

Nykyinen
Uusi, lm-pylvääseen
Uusi, lm-pylvääseen

Nykyinen
Uusi, lm-pylvääseen **40**

Nykyinen pylvästehoste
Uusi, jalustan kaivuu **30**

Nykyinen
Uusi, lm-pylvääseen **40**

40-ajoratamerkintä

Heräteraidat oheisen mitoituskuvan mukaan noin 50 m ennen nopeusrajoitusmerkkiä

Nykyinen poistetaan

Uusi, lm-pylvääseen **30**
Nykyinen



TAMPEREEN KAUPUNKI
KAUPUNKIYMPÄRISTÖN PALVELUALUE

Kaupunkiympäristön
suunnittelu

KAHNANKATU, KÄMMENNIEMENKATU,
PAAVOLANTIE, ULLAKONVAINIO

ALUENOPEUSRAJOITUSMUUTOS

KÄMMENNIEMI


LIIKENNEMERKKI- JA AJORATAMERKINTÄSUUNNITELMA


ASEMAPIIRUSTUS

Ylan päätös:		
Suunnittelupäällikön päätös:		/ §
Muutos		
Tark.		
Hyv.		
Pvm.	20.4.2023	
Korvaa piir.n:o		
Ark.n:o		
Piir.n:o	1/22216/4	

Liikennejärjestelmän suunnittelu

Piirt.	Mira Sirén
Suunn.	Mira Sirén
Tark.	Heljä Aarnikko

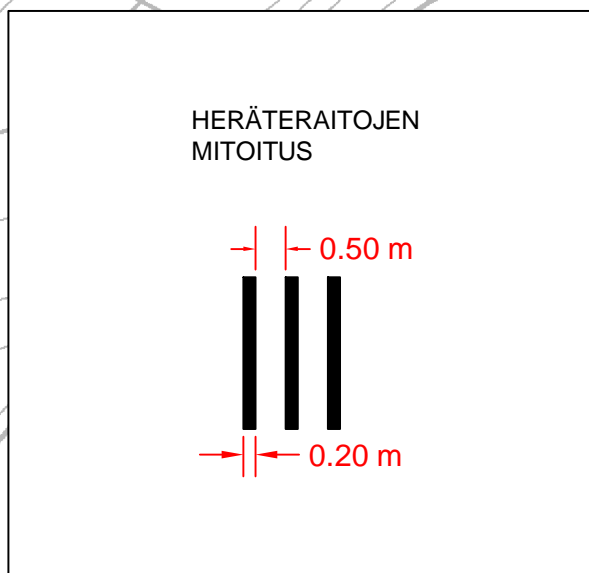

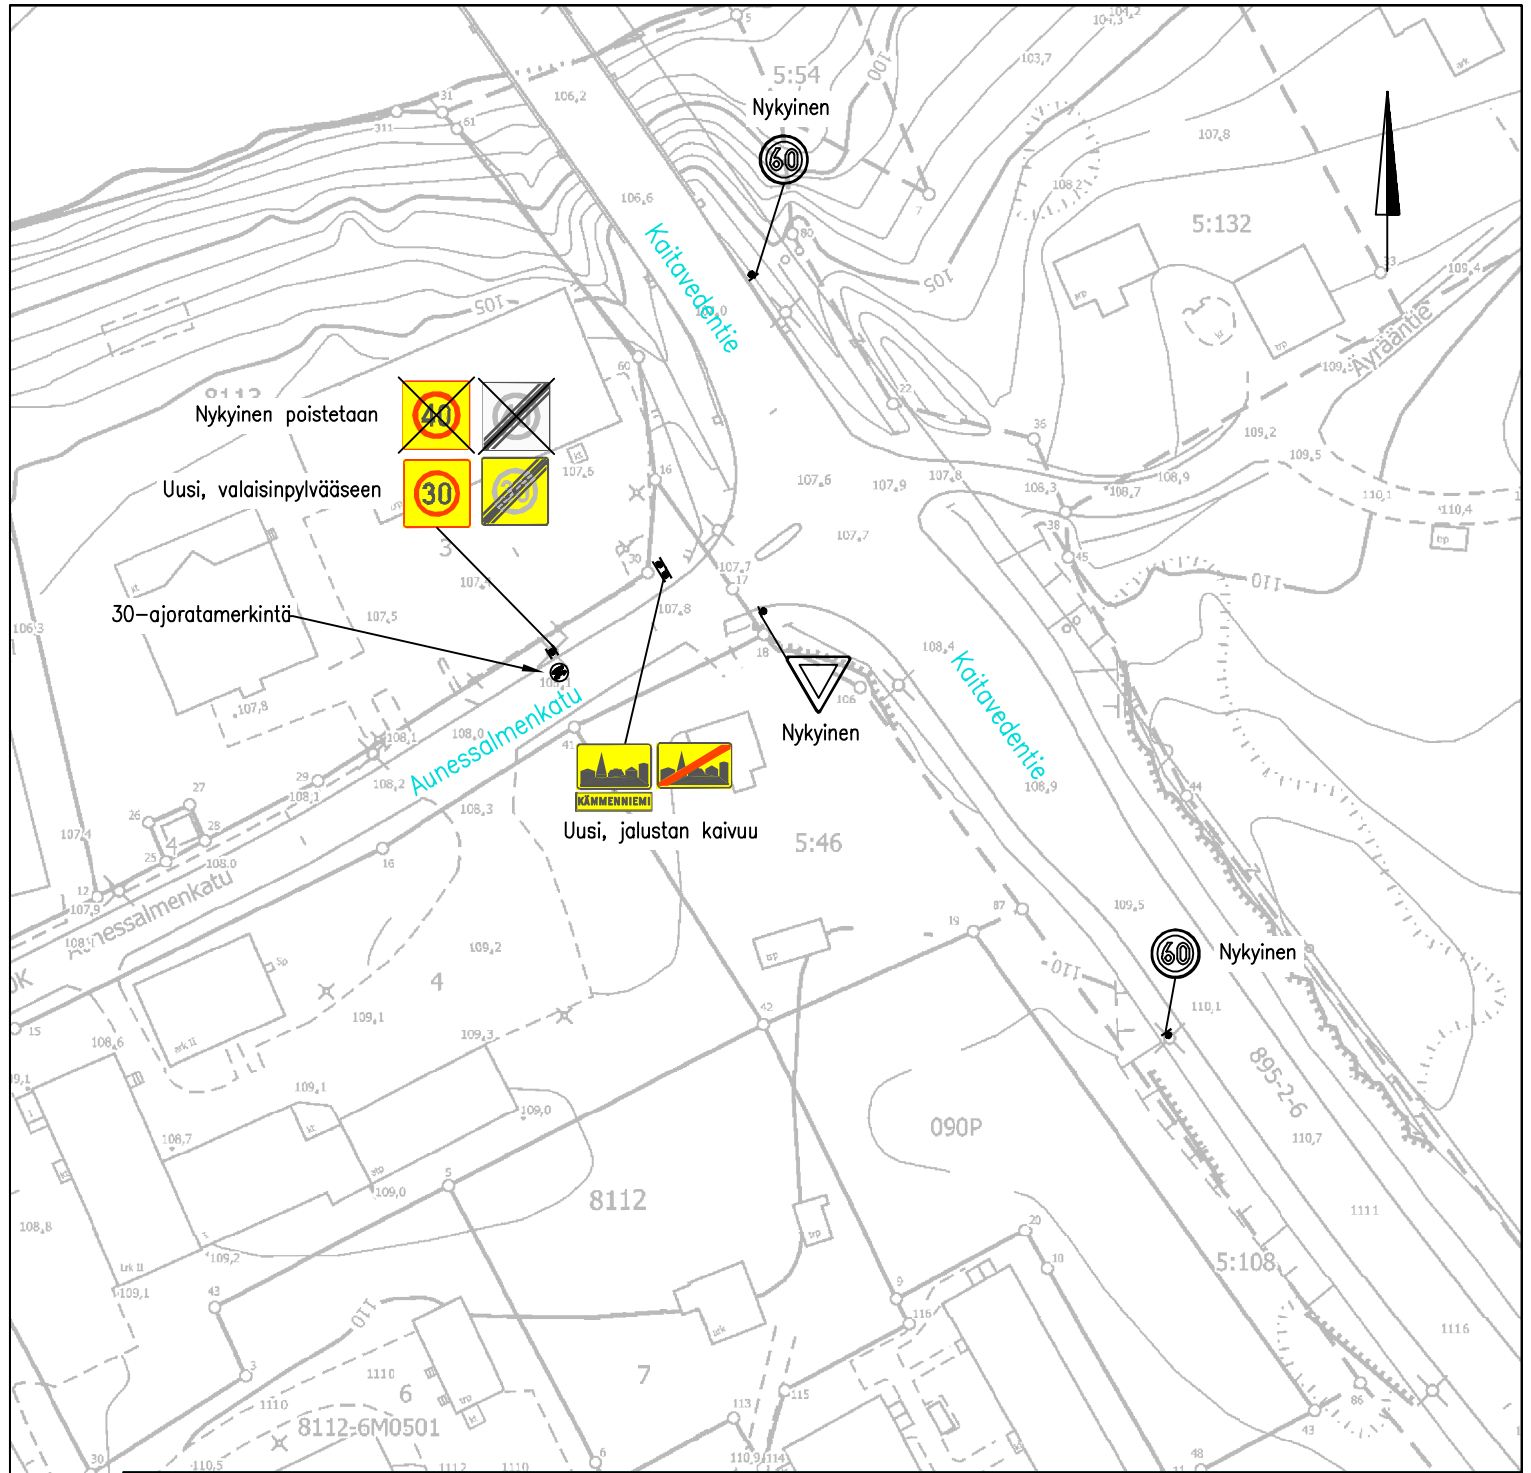

TAMPEREEN KAUPUNKI

KAUPUNKIYMPÄRISTÖN PALVELUALUE

Kaupunkiympäristön
suunnittelu

AUNESSALMENKATU

ALUENOPEUSRAJOITUSMUUTOS

KÄMMENIEMI

LIKENNEMERKKI- JA AJORATAMERKINTÄSUUNNITELMA

ASEMAPIIRUSTUS

Ylan päätös:

Suunnittelupäällikön päätös:

/ §

Muutos

Tark.

Hyv.

Pvm.

20.4.2023

Korvaa

piir.n:o

Ark.n:o

Liikennejärjestelmän suunnittelu

Piirt.

Mira Sirén

Suunn.


Mira Sirén

Tark.

Heljä Aarnikko

Piir.n:o

1/22216/5

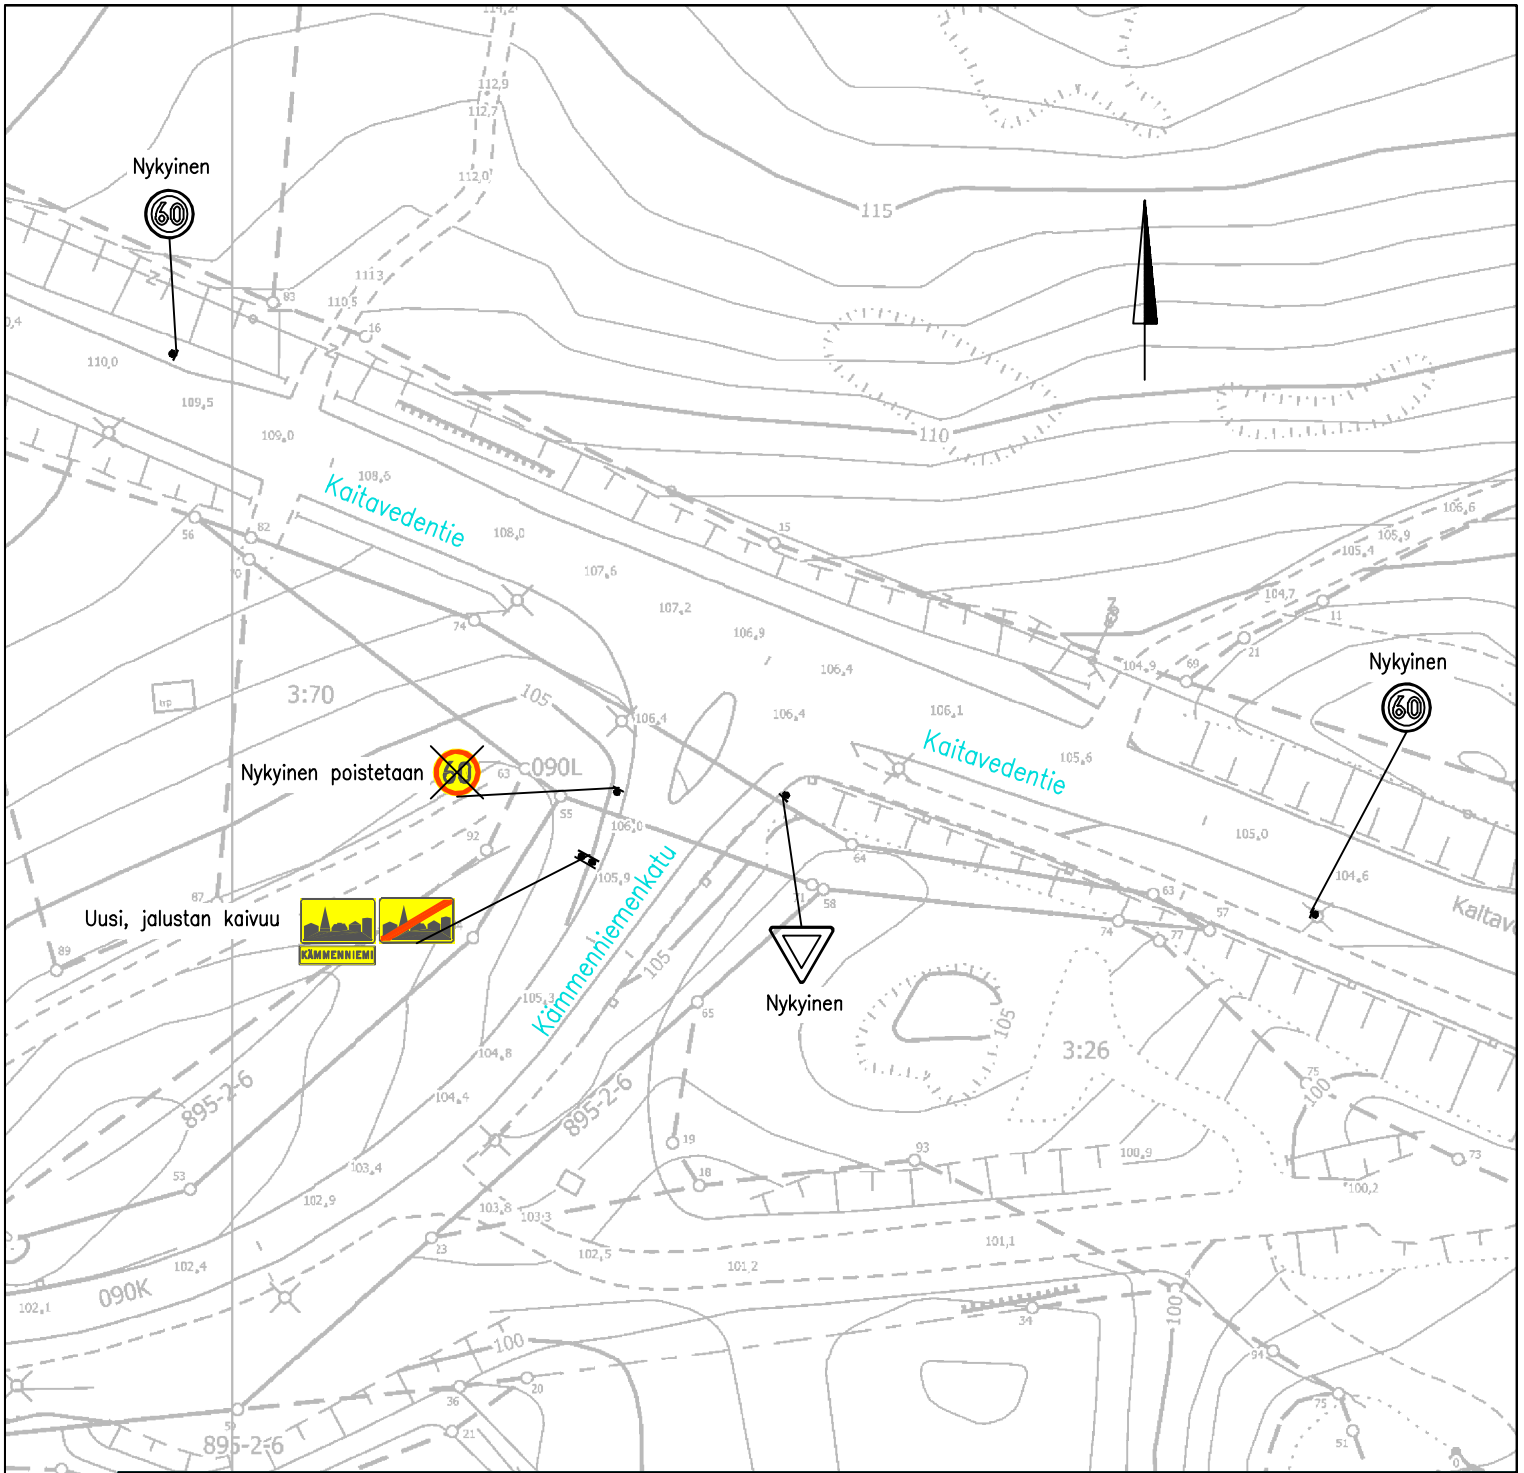

TAMPEREEN KAUPUNKI
KAUPUNKIYMPÄRISTÖN PALVELUALUE

Kaupunkiympäristön
suunnittelu

KÄMMENNIEMENKATU

ALUENOPEUSRAJOITUSMUUTOS

KÄMMENNIEMI

LIKENNEMERKKISUUNNITELMA

ASEMAPIIRUSTUS

Ylan päätös:

Suunnittelupäällikön päätös:

/ §

Muutos

Tark.

Hyv.

Pvm.

20.4.2023

Korvaa

piir.n:o

Ark.n:o

Piir.n:o

1/22216/6

Liikennejärjestelmän suunnittelu

Piirt.

Mira Sirén

Suunn.

Mira Sirén

Tark.

Heljä Aarnikko