



Alla oleva dokumentti on digitaalisesti allekirjoitettu. Allekirjoittajien ja dokumenttien tiedot

Dokumentti

<u>Tonttijakokartta_9418.pdf</u>	<u>7e8e058b05d037f437a81810b63fec181a0b45602369e54770b7b4a28f0543b2ed35abe73ffe2ac0f4545eb5e2e2882cd3868ff118dd1d5c74effa6b3af0d1f2</u>
Tiedosto	Tarkistesumma

Allekirjoittajat

Antti Jurkka Mikko Alarotu

Nimi

*Tunnistautumistapa: sähköposti, SMS-tunnistautuminen
Allekirjoitustapa: Genericoidc*


27.1.2023

Päivämäärä

Dokumenttien aitouden varmentaminen

Prosessin luontihetkellä kaikista allekirjoitukseen liitetyistä dokumenteista on laskettu tarkistesumma SHA-512 algoritmilla. Varmennuslinkki ohjaa sivulle jossa voitte selvittää onko hallussanne oleva dokumentti sama joka prosessiin on alun perin liitetty ja se jonka olette allekirjoittaneet.

<https://turva.tampere.fi/verify.cgi?link=EnWWbPpkXYan4ajJlrqTLTGiw7aylhQZpXcXycd9S4MftppX2R>

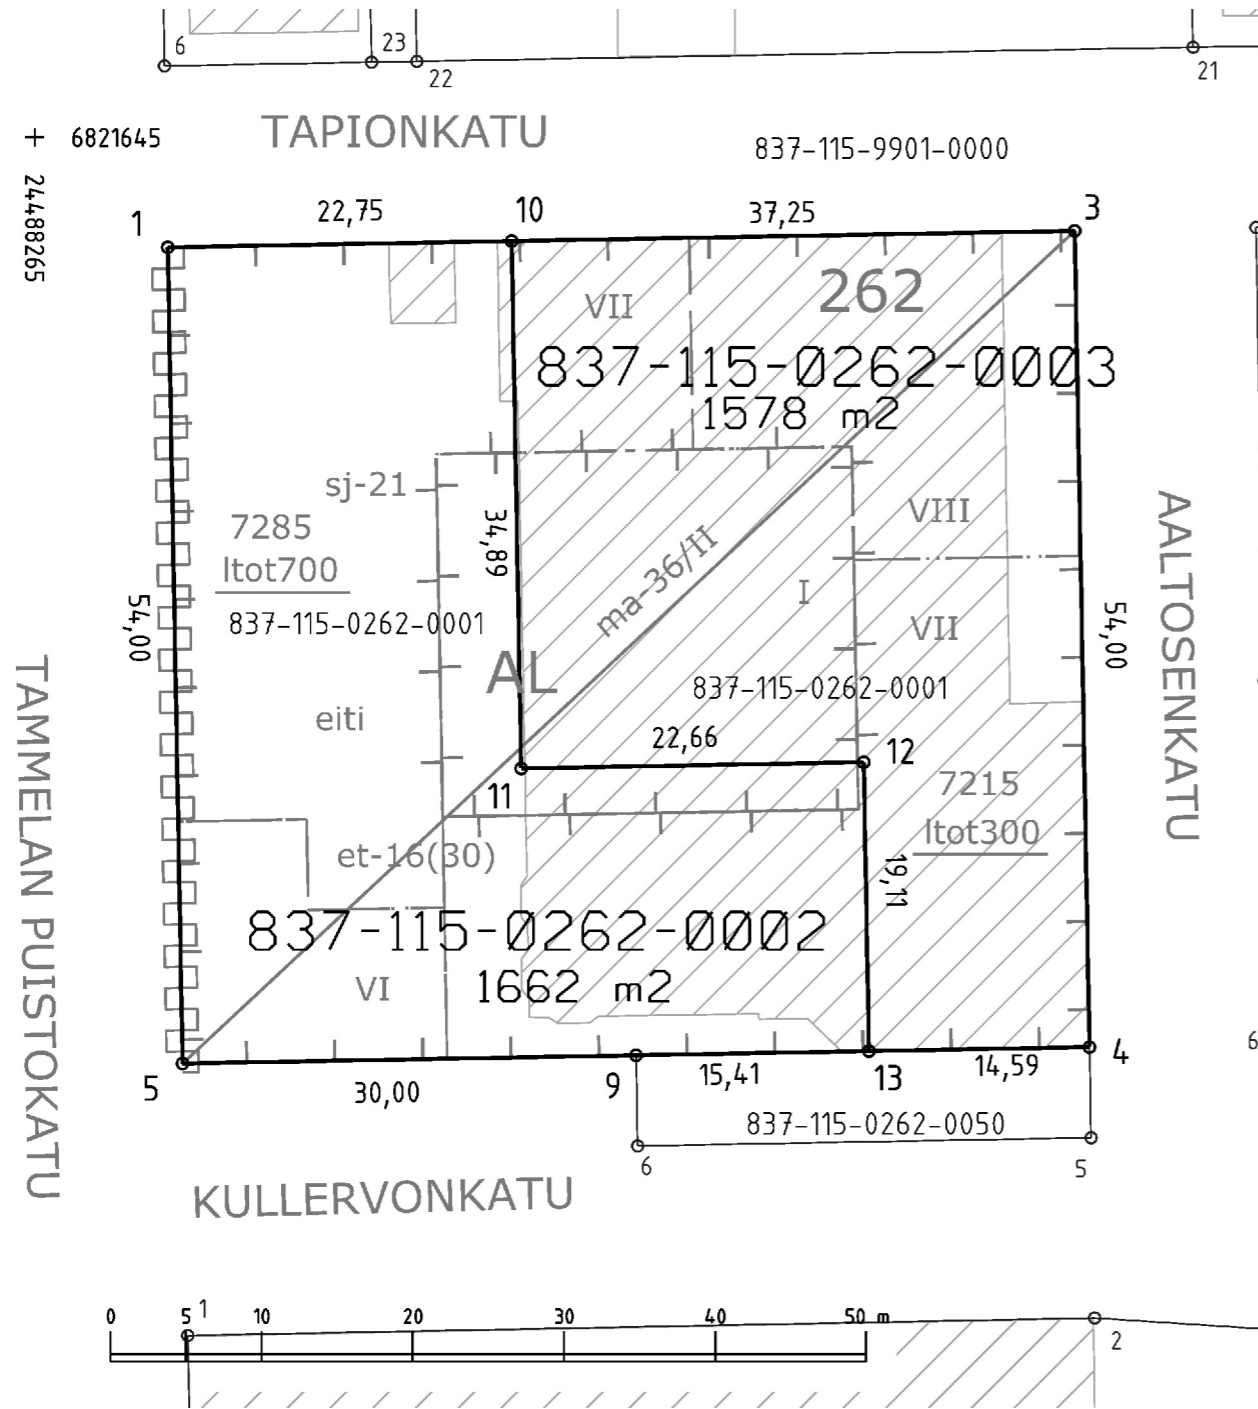

KOORDINAATTILUETTELO
Koordinaatisto: EUREF-FIN (ETRS-GK24)

N:o	X	Y
1	6821637.731	24488273.795
3	6821638.819	24488333.784
4	6821584.827	24488334.763
5	6821583.740	24488274.775
9	6821584.284	24488304.769
10	6821638.143	24488296.542
11	6821603.259	24488297.174
12	6821603.670	24488319.831
13	6821584.563	24488320.177

Kartalla ei ole näytetty maanalaisia johtoja.

TONTTIEN MUODOSTUMINEN

Kiinteistötunnus	Yht m2	Osa m2	Muodostajayksikkö
837-115-0262-0002	1662	1662	837-115-0262-0001
837-115-0262-0003	1578	1578	837-115-0262-0001

ERILLINEN TONTTIJAKO N:o 9418	TAMPERE, 837
Asemakaava N:o 8622 07.09.2020	K.osa XV, 115
Muutetaan tonttijakoa N:o 3047 11.11.1968	Kortteli 262
Pohjakartan hyväksyi ja tonttijaon laati 3.1.2023	Tulevat tontit: 837-115-262-2 837-115-262-3
Petja Sankari-Tiilikainen Kiinteistöinsinööri Allekirjoitettu sähköisesti	
Kaupungingeodeetti hyväksynyt 27.01.2023 § 4	
Hanke N:o 220726	