


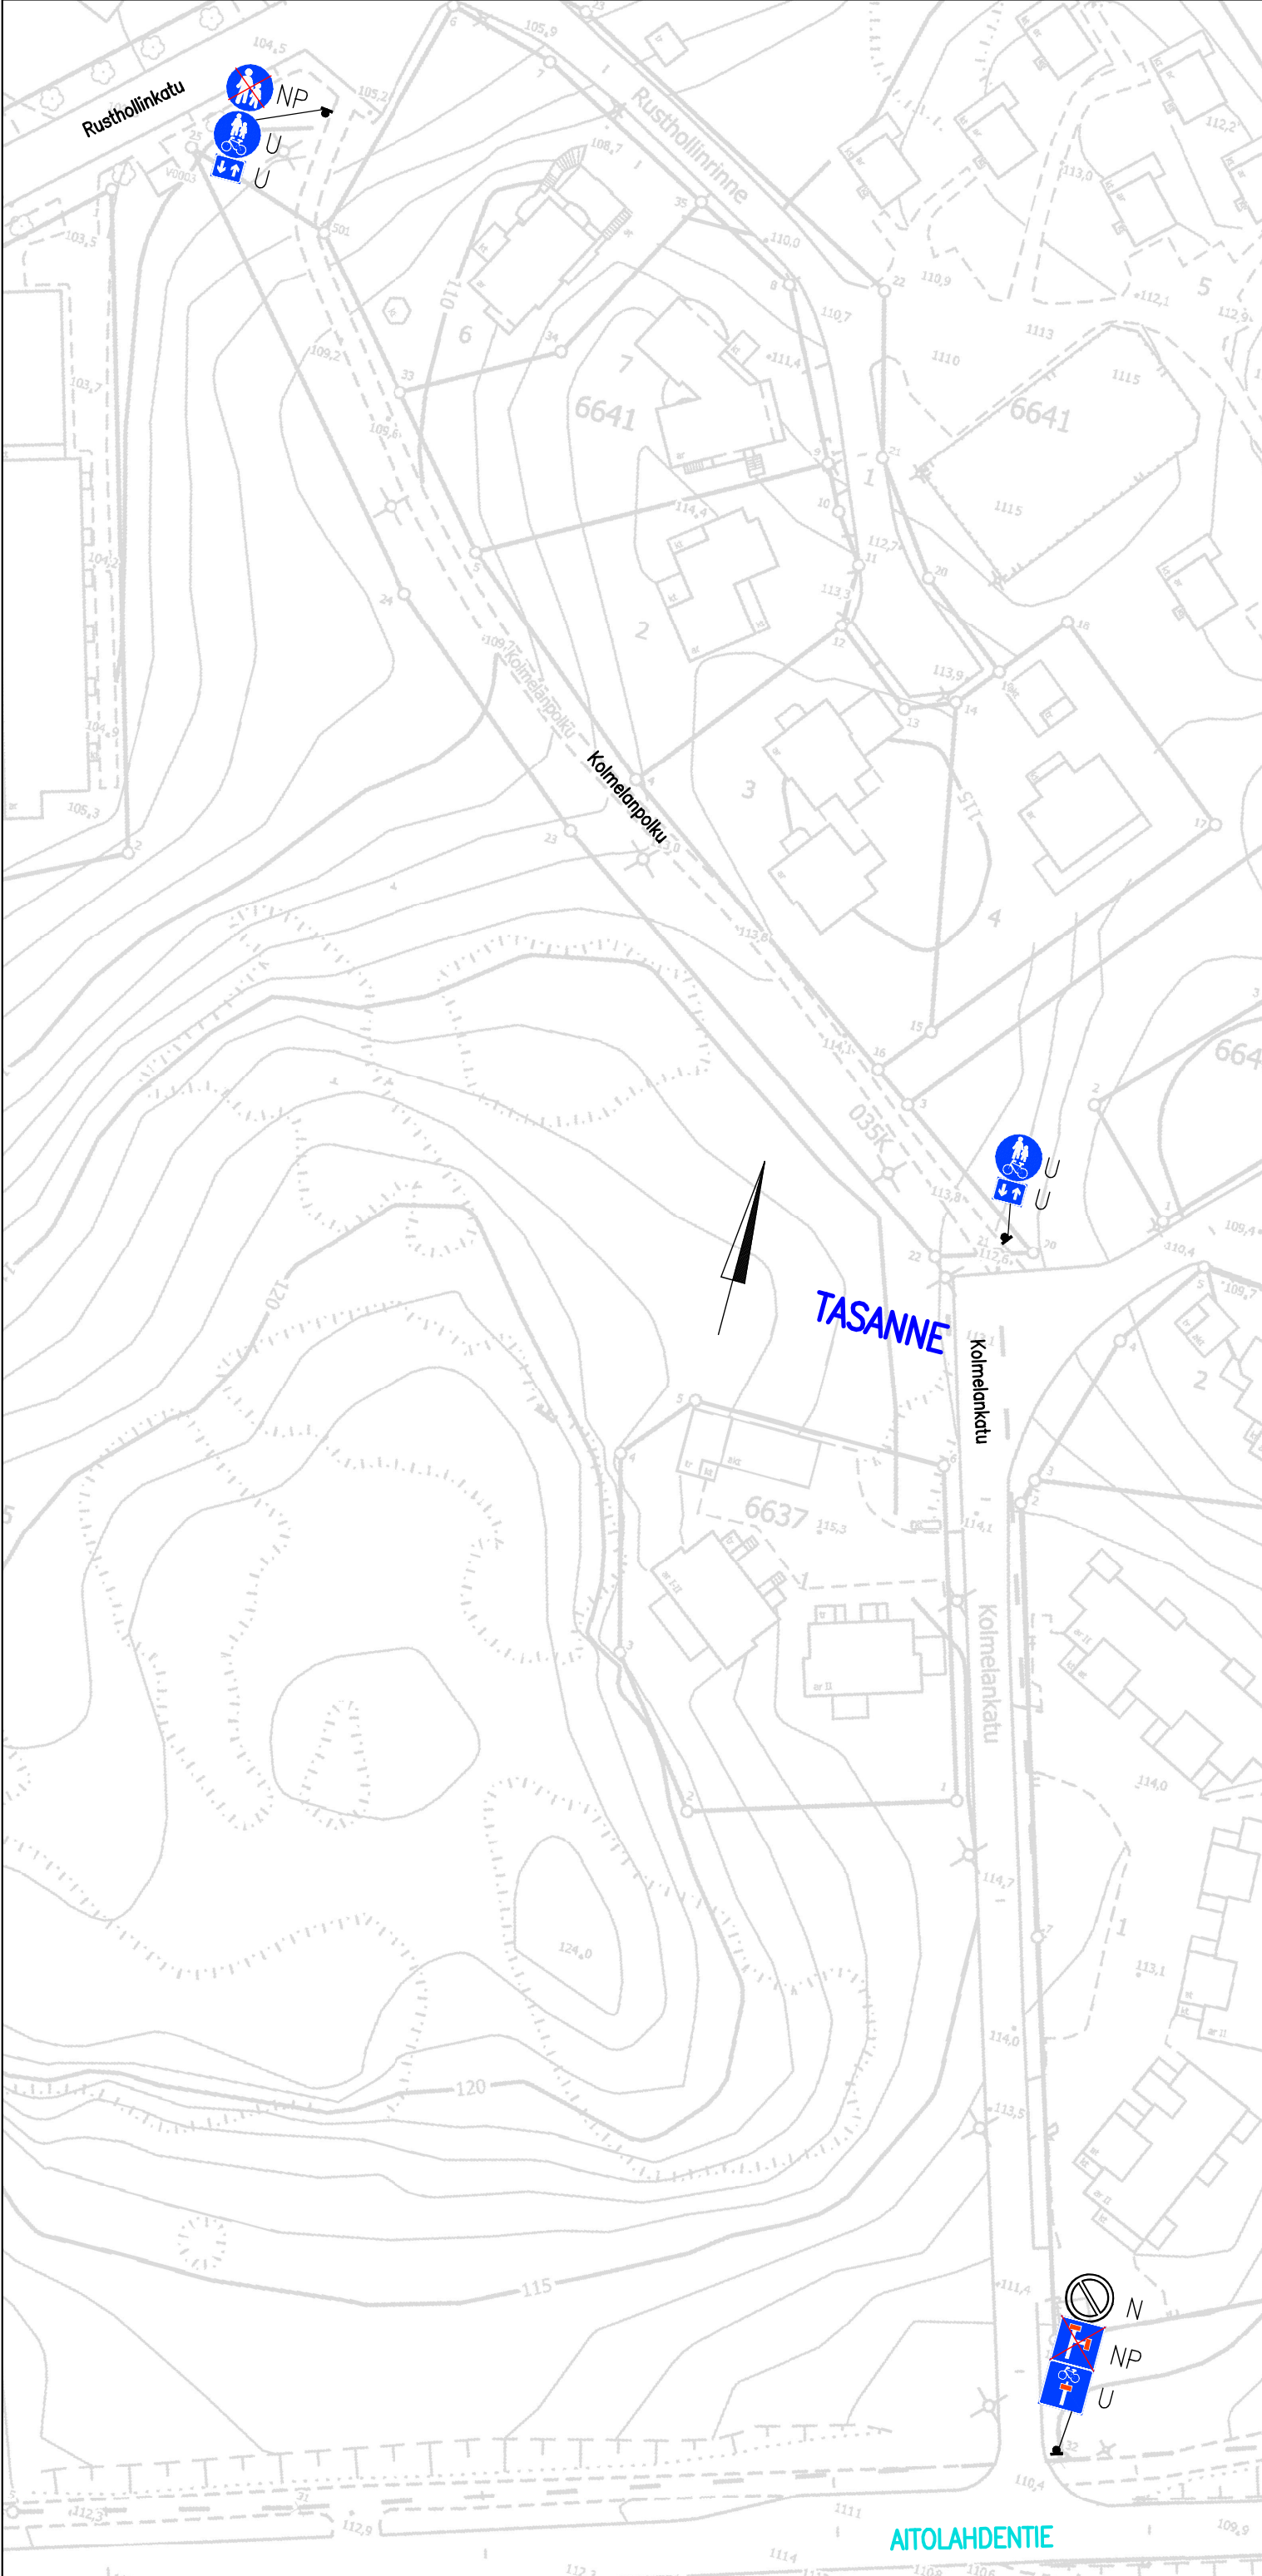

LIIKENTEENOHJAUS, MERKINTÖJEN SELITYS:

- N NYKYINEN LIKENNEMERKKI
SÄILYY ENNALLAAN
- U UUSI LIKENNEMERKKI SIOITETAAN
OSOITETTUUN PAKKAAN
- NP NYKYINEN LIKENNEMERKKI
POISTETAAN

KOLMELANPOLKU/KOLMELANKATU

Väylän käyttötarkoituksen
selkeyttäminen
Tasanne
Liikennemerkkisuunnitelma
Piir.no: 19/23532
21.10.2026 / VPi