


Jalkakäytävä	2.20
Erotteluksista	0.28
Pyörätie	2.50
Erotusalue	1.55
Ajokaista	4.10
Erotusalue	2.80
Raitiotie	6.50
Erotusalue	2.50
Ajokaista	3.50
Erotusalue	1.00
JKPP	3.20

Jalkakäytävä	2.20
Erotteluksista	0.28
Pyörätie	2.50
Odotustila (sis. kaide)	3.50
Ajorata ja raitiotie	7.00
Odotustila (sis. kaide)	3.50
JKPP	3.50

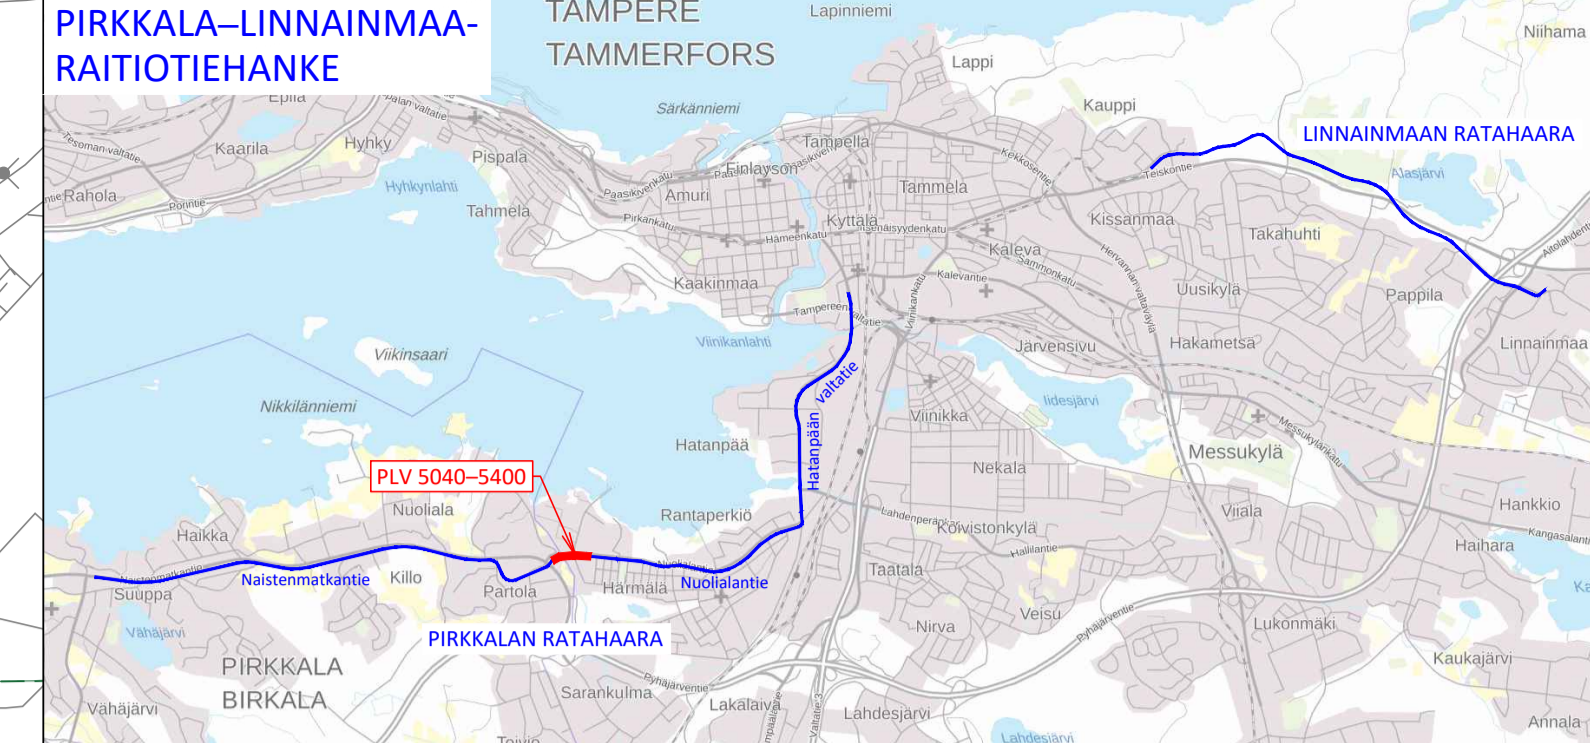

**MERKINTÖJEN SELITYKSET**

**PÄÄLLYSTEMATERIAALI:**

- ASFALTIPÄÄLLYSTEINEN AJORATA.
- ASFALTIPÄÄLLYSTEINEN JALKAKÄYTÄVÄ, PYÖRÄTIE tai YHDISTETTY JALKAKÄYTÄVÄ JA PYÖRÄTIE.
- VÄRIASFALTIPÄÄLLYSTEINEN PYÖRÄTIE. Punainen.
- MONILAINEN PERENNA- tai PENSAISSTUTUS.
- NURMETUS. Rakennettu vieralue.
- ASFALOITU/SITOMATON/LADOTTU TONTTILIITYMÄ. Puhettu pöylyste tai pinnoite emallista.
- BETONIKIVIES. Harmaa/musta betoninen saavakivi 278x138x80 mm tiililadonnalla.
- NOPPAKIVIES. Harmaa graniittinoppa 90x90x90 mm tiililadonnalla.

**LIIKENTEENOHJAUS:**

- LIIKENNEVALO-OHJATTU LIITYMÄ TAI SUOJATIE.

**KUIVATUS:**

- HULEVESIKAIVO RITILÄKANSISTOLLA/KITAKANSISTOLLA.
- RAITIOITEN RITILÄKANTINEN KOURUKAIVO.

**RAKENTEET:**

HUOM. Reunakivien ja esteettömyysratkaisujen esitystapa yksinkertaistettu ja tarkentuu myöhemmissä vaiheissa.

- REUNAKIVI. Näkyvä 6-10 cm.
- MADALLETTU REUNAKIVI. Näkyvä tonttiytymien ja suojaiteiden yhteydessä enintään 3 cm.
- LUISKATTU REUNAKIVI. Näkyvä 0/4 cm.
- TASOON UPOTETTU REUNAKIVI. Näkyvä 0 cm.
- PAASIKIVI. Näkyvä 35 cm tai tapauskohtaisesti.
- REUNATET harmaa graniitti, lohkoitu rakoreunakivi tai polttu graniittipöyly. Reunakivien korkeuserot tasataan noin metrin matalla alustuksen pinnasta.
- REUNAKIVETON REUNALAINA.
- JALKAKÄYTÄVÄN tai PYÖRÄTIEEN PÄÄLLYSTEEN REUNA.
- EROTTELUKSAISTA, KÄHDEN BETONIKIVEN RAITA. Leveys 0,28 m. Valkoinen saavakivi 278x138x80 mm tiililadonnalla.
- SUOJATIE KÖHDÄN OSOITAVA 3 NOPPAKIVEN RAITA.
- ODOTUSTILAN RAJAAVA 2 NOPPAKIVEN RAITA.
- SUOJATIE VAROITUSALUE. Valkoinen betoninen varoituslaatta 278x278x80 mm, saumaleveys 2 mm.
- TUKIMUURI.
- KAIDE.
- MELUAITA.
- RAITIOITE, KIINTORAIDE ASFALTIPÄÄLLYSTEELLÄ / BETONIKIVYKSELLÄ.
- UUSI RATA-SÄHKÖPÖLYLÄS.
- VALAISIN /SR-YHTEISKÄYTTÖVALAISIN / LIIKENNEVALO- tai YHTEISKÄYTTÖPÖLYLÄS.
- NYKYINEN VALAISIN / NYKYINEN LIIKENNEVALO- tai YHTEISKÄYTTÖPÖLYLÄS.
- ISTUTETTAVA LEHTI- tai HAVUPUU / ISTUTETTAVA KATUPUU JUURISTORITILLÄ JA RUNKOSUOJALLA.
- NYKYINEN SÄILYVÄ LEHTI-/HAVUPUU / SIIRRETTÄVÄ tai POISTETTAVA PUU.
- ISTUTETTAVA KÖYNNÖS.
- POLLARI.
- LEVÄHDYSKATTAUS JA PENKKI.
- PYSÄKKIKATOS.
- PYSÄKKIKATOS /YLTYSKATOS KAIDE.
- LEVEÄ KAARITELINE, ASENNUSVÄLI 1,0 m.
- KADUN LUKKURAJAN KORKEUSASEMA PÄÄLLYSTEEN REUNASSA.
- KATUOSOITE /KIINTORAIDE / TONTTILIITYMÄ / SUUNTAISLIITYMÄNÄ.

Tässä suunnitelmassa on käytetty ETRS-GK24/N2000 taso- ja korkeuskoordinaatisto

**TAMPEREEN KAUPUNKI**  
KAUPUNKIYMPÄRISTÖN PALVELUALUE

**NUOLIALANTIE 22507**

Väli: Hatonpään valtatie - kuntaraja  
Raitiotiegeometrian palvelu 4940-5320

**HÄRMÄLÄ**  
KATUSUUNNITELMA  
KATUJÄRJESTELYPiIRUSTUS 1:500

Yan päättös:  
Suunnittelupäällikön päätös: §

Muutos	
Tark.	Jouni Sivenius
Hyt.	
Pvm.	20.8.2024
Korvaa piir.n:o	
Ark.n:o	

Piir. J. Siintoharju  
Suunn. J. Siintoharju  
Tark. A. Kiviniemi

Piir.n:o 1/22507/6

**Tampereen Ratikka**