



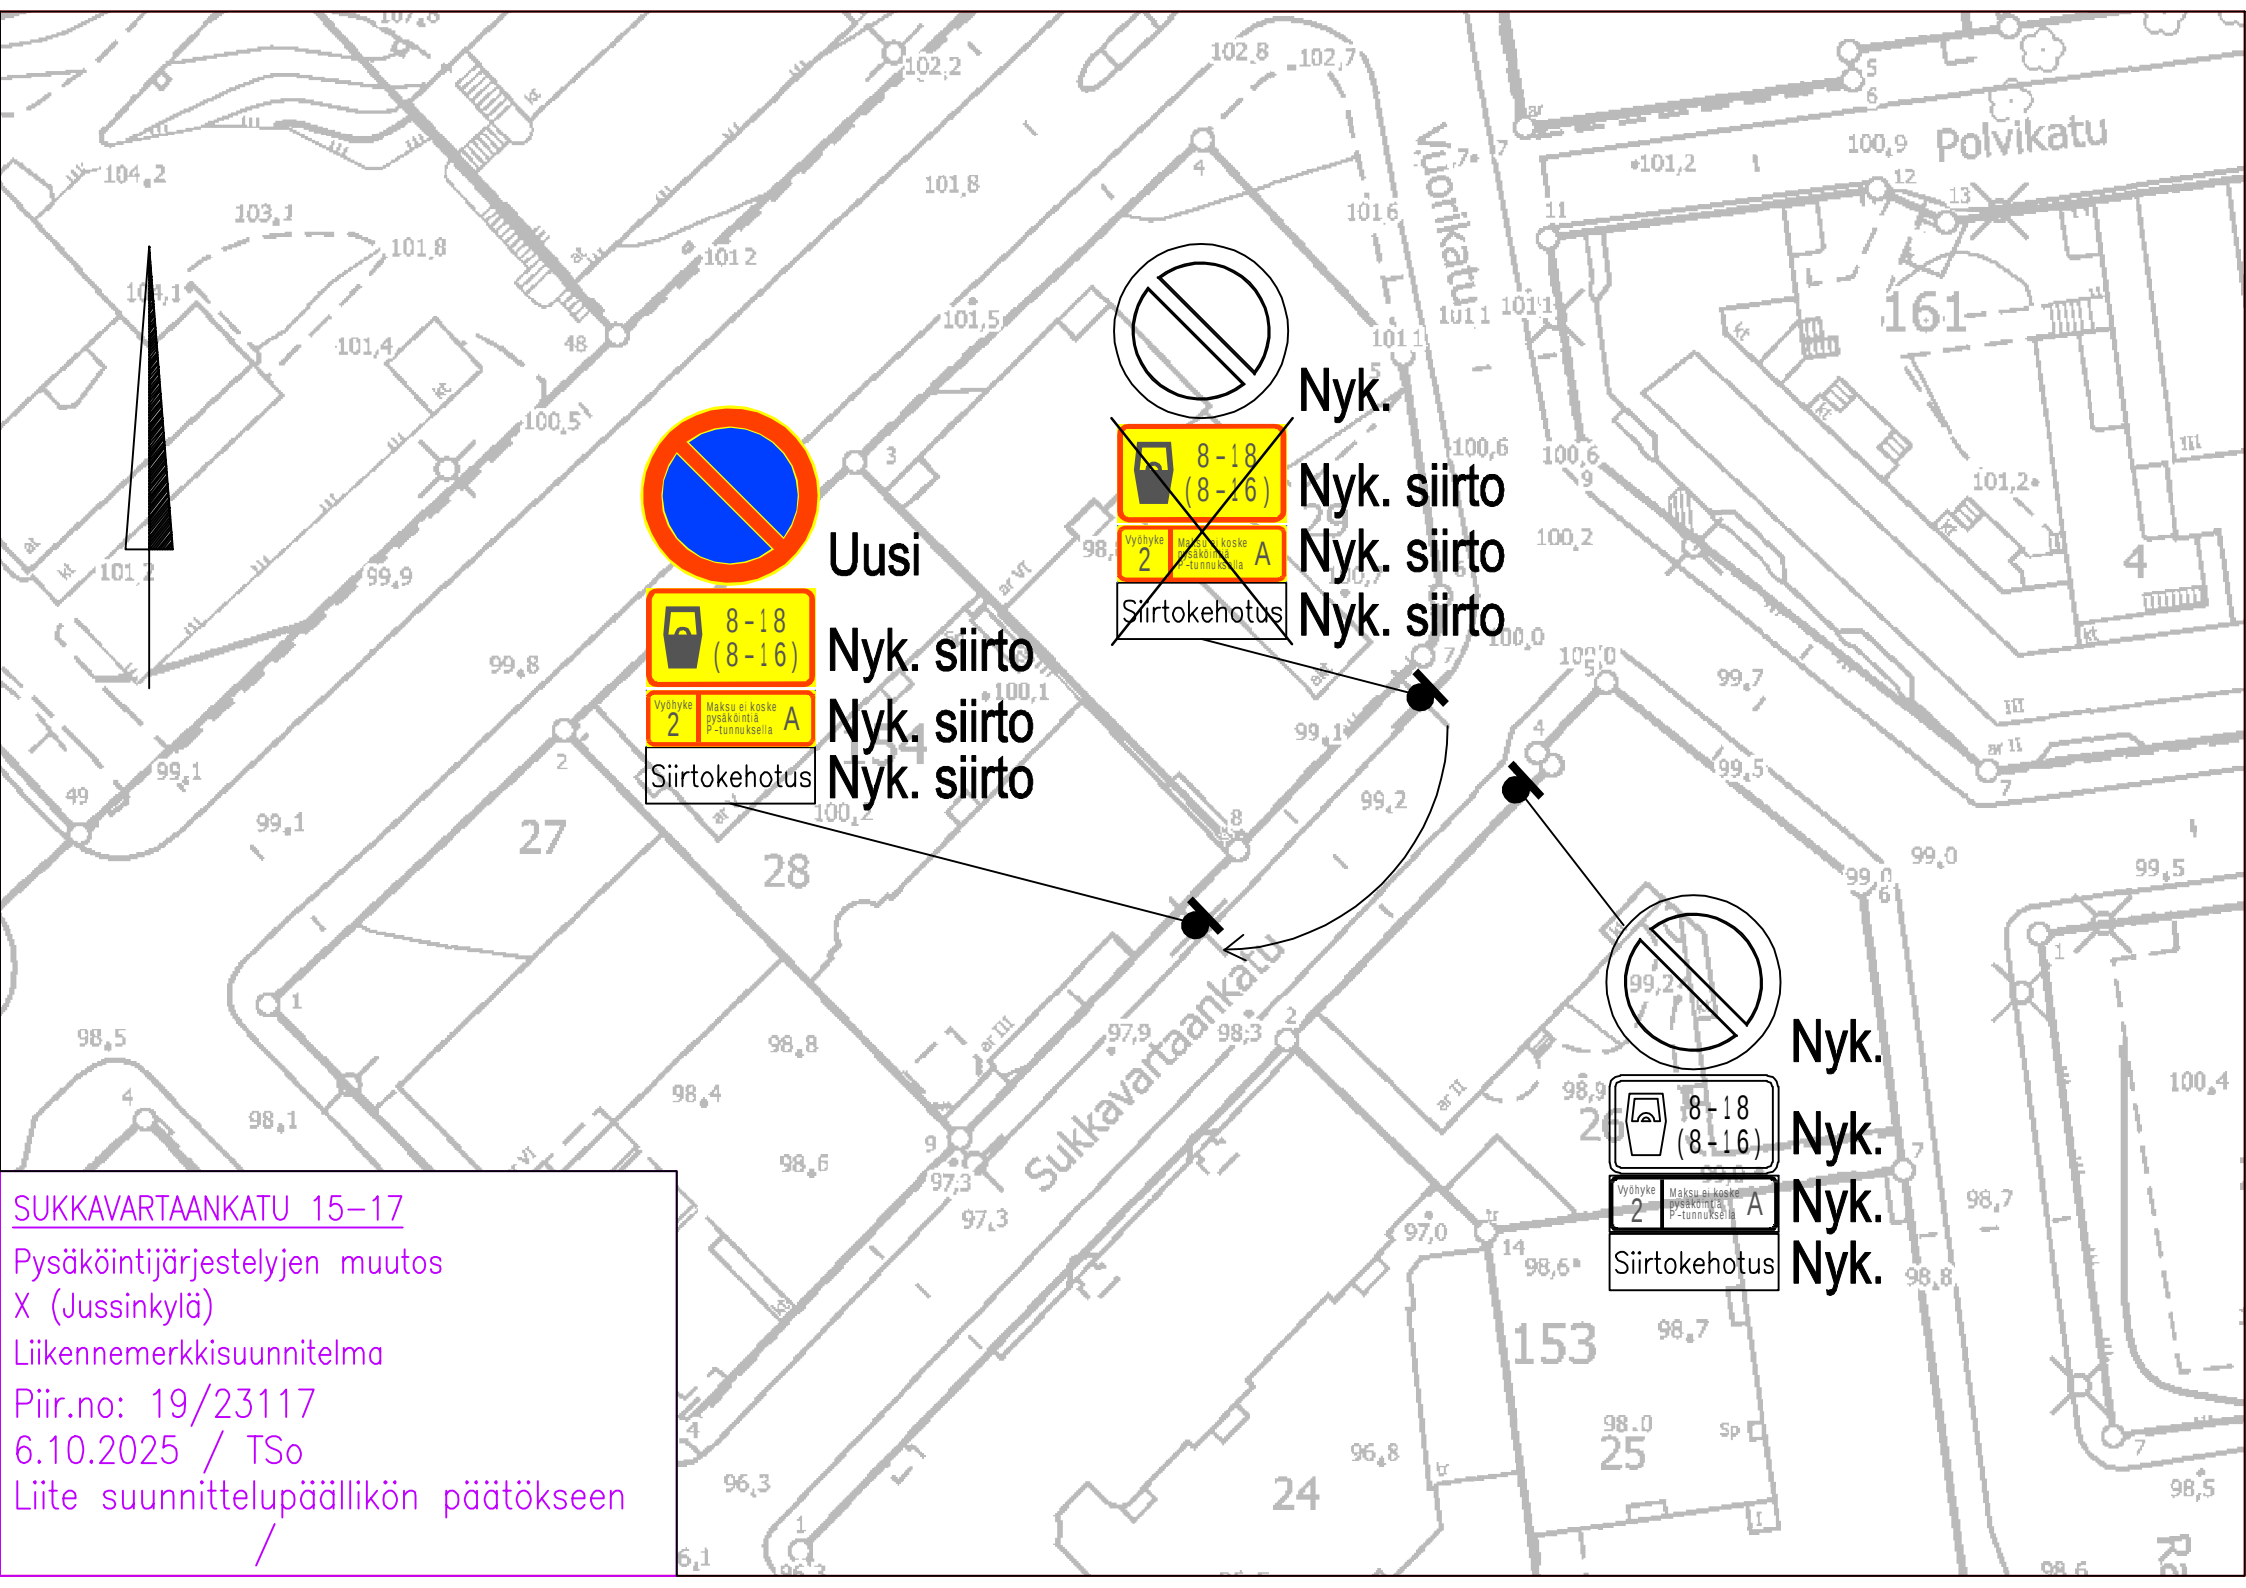

Uusi




Nyk. siirto

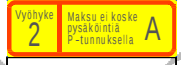

Nyk. siirto

Siirtokehotus

Nyk. siirto

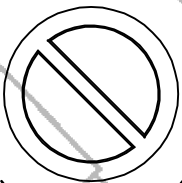

Nyk.



Nyk. siirto




Nyk. siirto

Siirtokehotus

Nyk. siirto



Nyk.

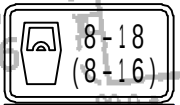

Nyk.



Nyk.

Siirtokehotus

Nyk.

SUKKAVARTAANKATU 15-17
Pysäköintijärjestelyjen muutos
X (Jussinkylä)
Liikennemerkkisuunnitelma
Pii.no: 19/23117
6.10.2025 / TSo
Liite suunnittelupäällikön päätökseen