


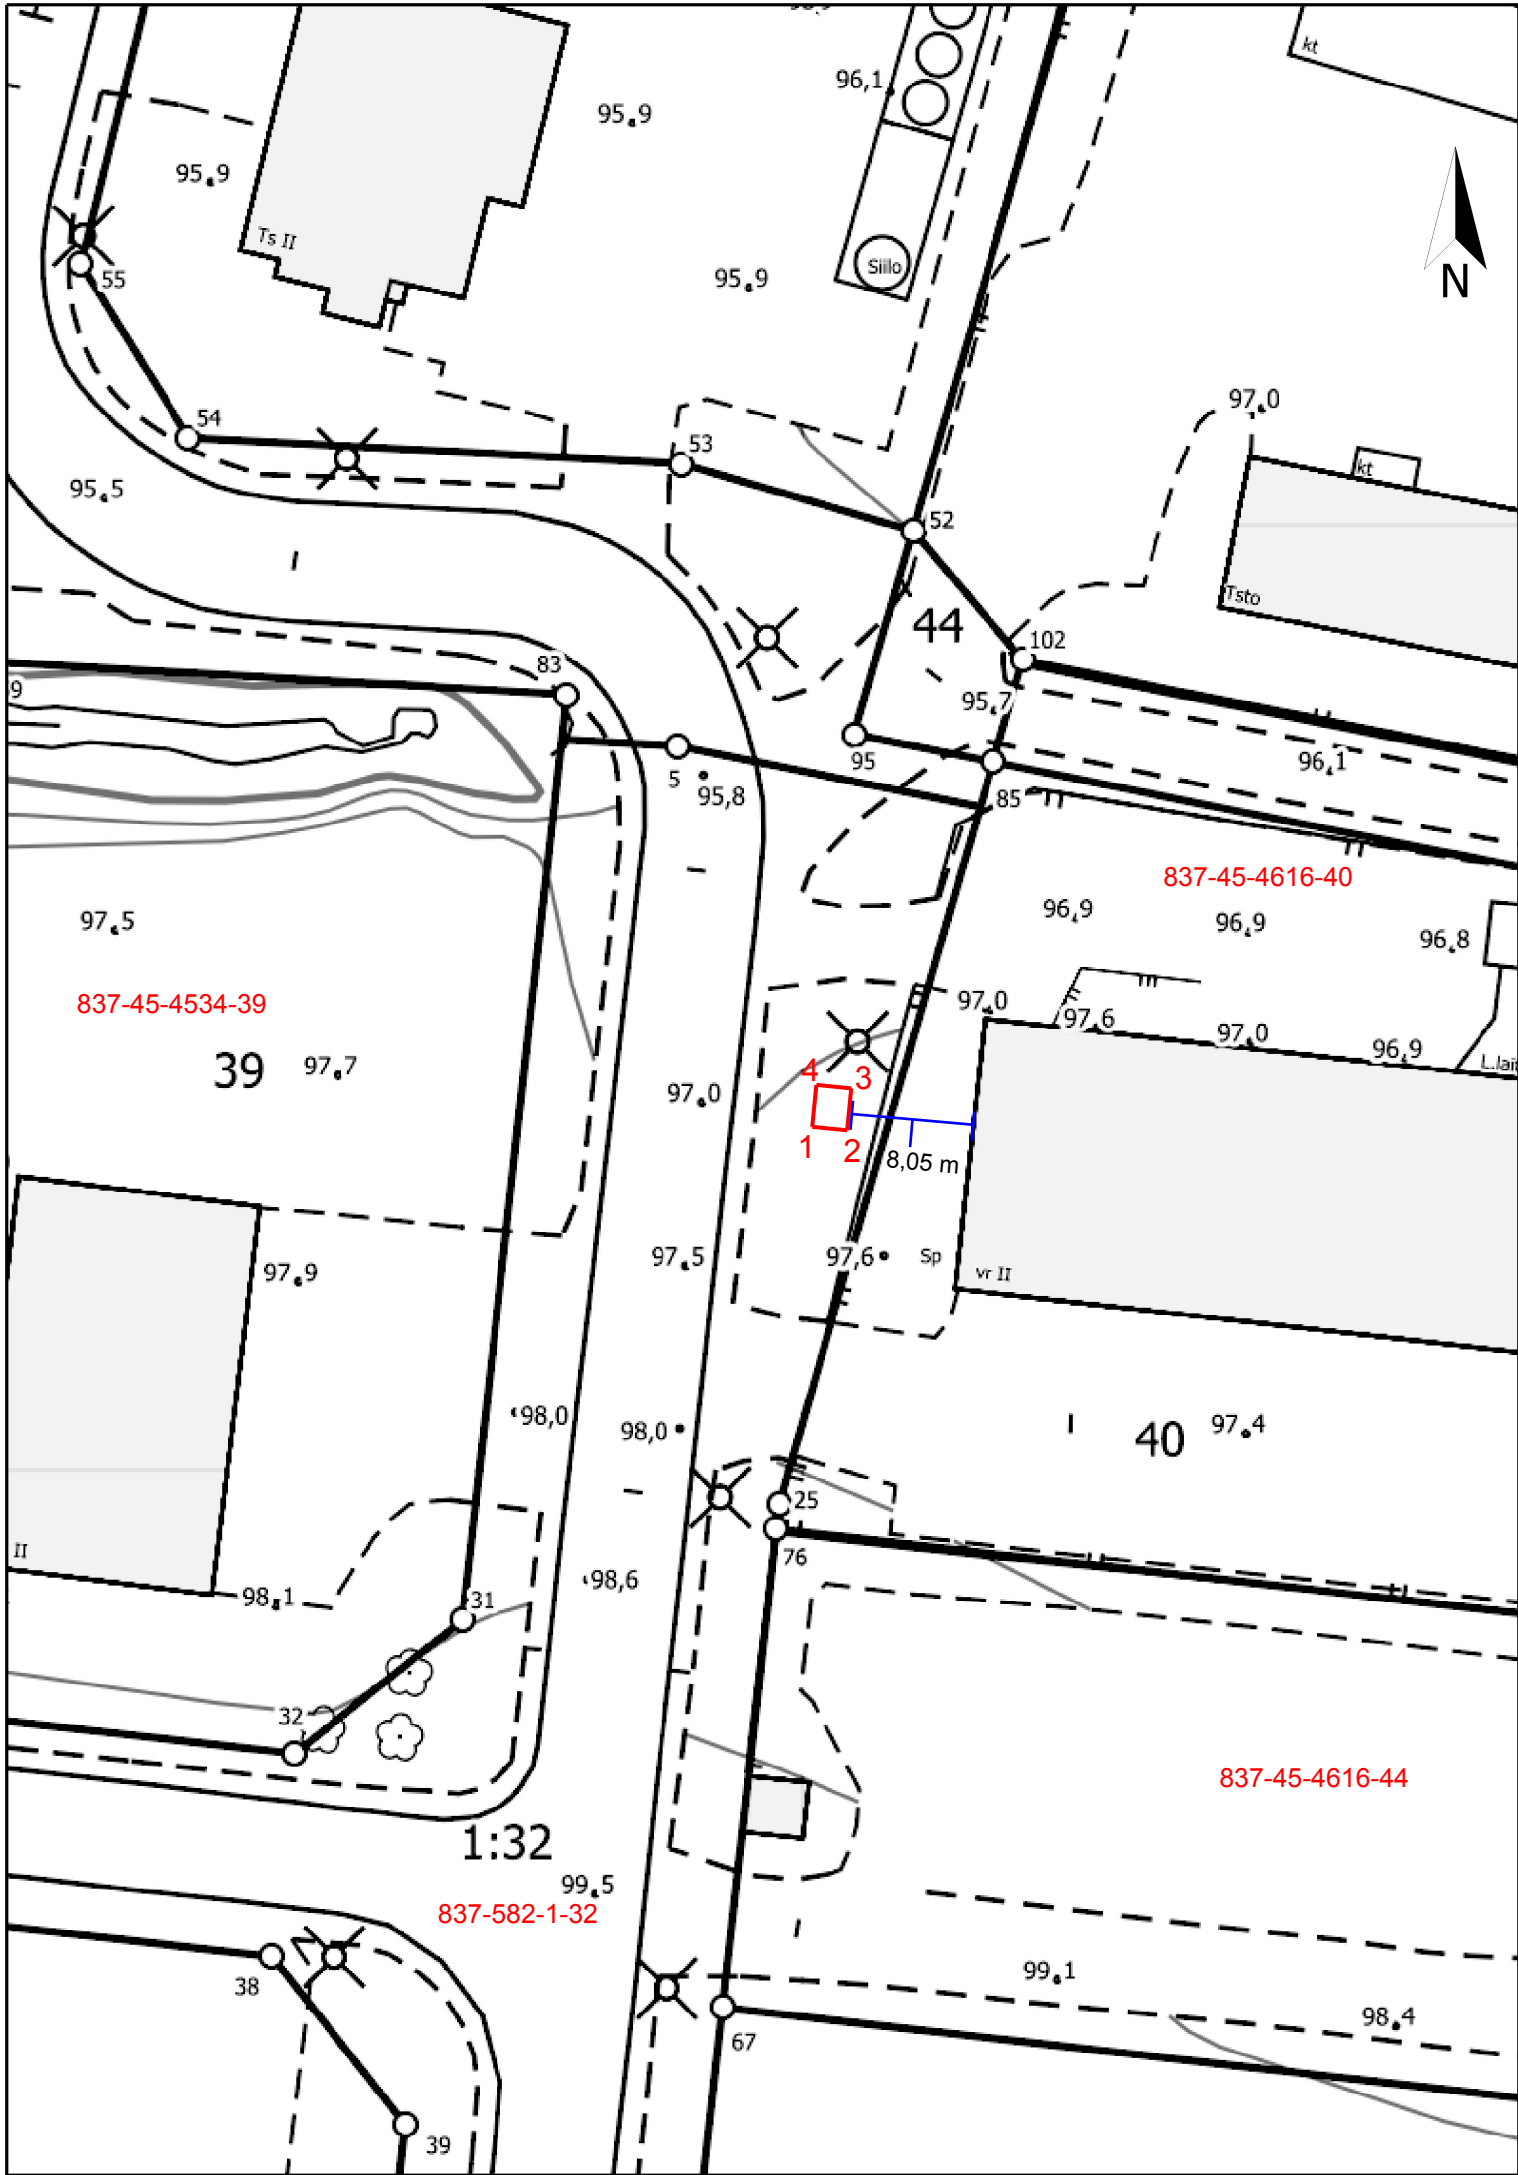


Muuntamon koordinaatit: Muuntamon ulkomitat: 2800mm x 2320mm


- 1. x 6 818 960.31  
y 24 494 547.28
- 2. x 6 818 960.08  
y 24 494 549.59
- 3. x 6 818 962.86  
y 24 494 549.86
- 4. x 6 818 963.09  
y 24 494 547.55

- Etäisyys tontin 4616:40 rajasta 2,5 metriä.
- Tontilla 4516:44 oleva betonimuuntamo puretaan, kun uusi käyttöön otettu


|                                                                                       |                               |                                                    |                      |
|---------------------------------------------------------------------------------------|-------------------------------|----------------------------------------------------|----------------------|
|  |                               | Eltel Networks Oy<br>Lasikaari 1<br>33960 Pirkkala |                      |
| Toimenpidelupa                                                                        |                               | Lupatunnus:                                        |                      |
| Luvan hakija:<br>Tampereen Energia Sähköverkko                                        |                               |                                                    |                      |
| Rakennustoimenpide<br>Puistomuuntamo                                                  |                               | Piirustuslaji<br>Pääpiirustus                      |                      |
| Piirustuksen sisältö<br>Asemapiirustus                                                |                               | Mittakaava<br>1:500                                |                      |
| Kylä<br>VEHMAINEN                                                                     | Kortteli ja tontti<br>4534:39 | RN:o<br>837-45-4534-39                             | Tilan nimi<br>Tontti |
| Rakennuskohteen nimi ja osoite<br>M2385 Jakelumuuntamo<br>Hyllilänkatu 10             |                               | Tekijä<br>Ville Härkönen                           | Päiväys<br>29.4.2025 |

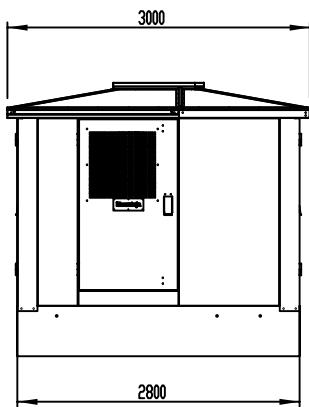


SIVU 1

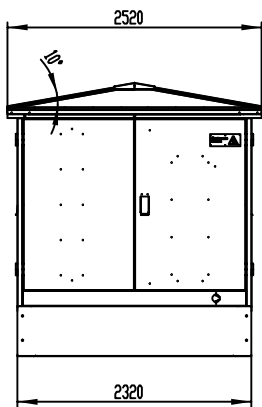

PAATY KJ-TILA

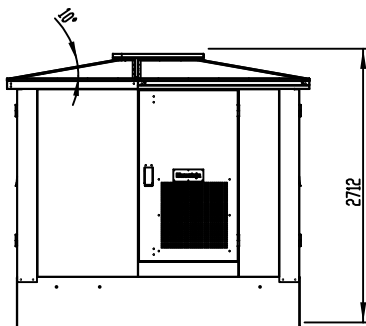

SIVU 2

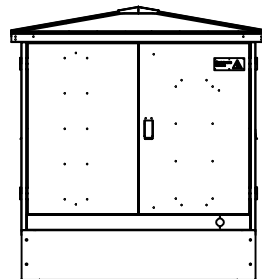

PAATY

JULKISIVU VÄRIT

-SEINÄT

RAL 7024

-KATTO

RAL 9005

-SOKKELI

RAL -

MUUNTAMON JULKISIVUMATERIAALIT

-RUNKO JA SEINÄT: KUUMASINKITTY TERÄS, PULVERIMAALAU

-KATTO: PURAL / KUUMASINKITTY TERÄS, PULVERIMAALAU

|                                                                   |               |            |                                            |                   |
|-------------------------------------------------------------------|---------------|------------|--------------------------------------------|-------------------|
| KOISA/KYLÄ                                                        | KORTTELI/TILA | TONTTI/Rno | VIRANOMAISTEN MERKINTÄ                     | TYÖ no            |
| RAKENNUSTOIMENPIDE                                                |               |            | PIIRUSTUSLAJI                              |                   |
| RAKENNUSKOHTeen nimi ja osoite                                    |               |            | PIIRUSTUKSEN SISÄLTÖ                       |                   |
|                                                                   |               |            | JULKISIVUT<br>LEIKKAUS A-A                 |                   |
| ELKAMO                                                            |               |            | Nimitys                                    |                   |
| PL 18<br>68601 Pietarsaari<br>Puh. 06 - 7889550 Fax. 06 - 7889599 |               |            | ELMO 1000 KXP<br>Aumakatto, betoniperustus |                   |
|                                                                   |               |            | Massa                                      |                   |
|                                                                   |               |            | Suunnittelija<br>V.Korpi                   | Pvm<br>31.05.2019 |
|                                                                   |               |            | Tarkastaja                                 | Pvm               |
|                                                                   |               |            | Mittakaava<br>A3 1:50                      | Sheet<br>1/2      |
|                                                                   |               |            | Piirustusnumero<br>EL-A04403               | Rev               |

JULKISIVUMATERIAALIT

RUNKO JA SEINÄT:

KUUMASINKITTY TERÄS

KATTO:

PURAL/KUUMASINKITTY TERÄS

JULKISIVU, VÄRIT

SEINÄT: RAL 7024

KATTO: RAL 9005

SOKKELI: HARJATTU BETONI

|                                                       |                                   |                                               |             |
|-------------------------------------------------------|-----------------------------------|-----------------------------------------------|-------------|
| K.osa/Kylä<br>VEHMAINEN                               | Kortteli/tontti<br>837-45-4534-39 | Tilan Rno                                     |             |
| Rakennustoimenpide<br>UUDISRAKENNUS                   |                                   | Piirustuslaji<br>PÄÄPIIRUSTUS                 | Juoks.no    |
| Rakennuskohteen nimi ja osoite                        |                                   | Piirustuksen sisältö                          | Mittakaavat |
| M2385 JAKELUMUUNTAMO<br>Hylliänkatu 10                |                                   | JULKISIVU- JA POHJAPIIRUSTUS 1:50 (3x4)       |             |
| Suunnittelijan nimi, päiväys ja allekirjoitus<br>V.Hä |                                   | Suunnitteluala, työn no ja piir. no<br>Muutos |             |
|                                                       |                                   | M2385-julkisivupiirustus                      |             |