


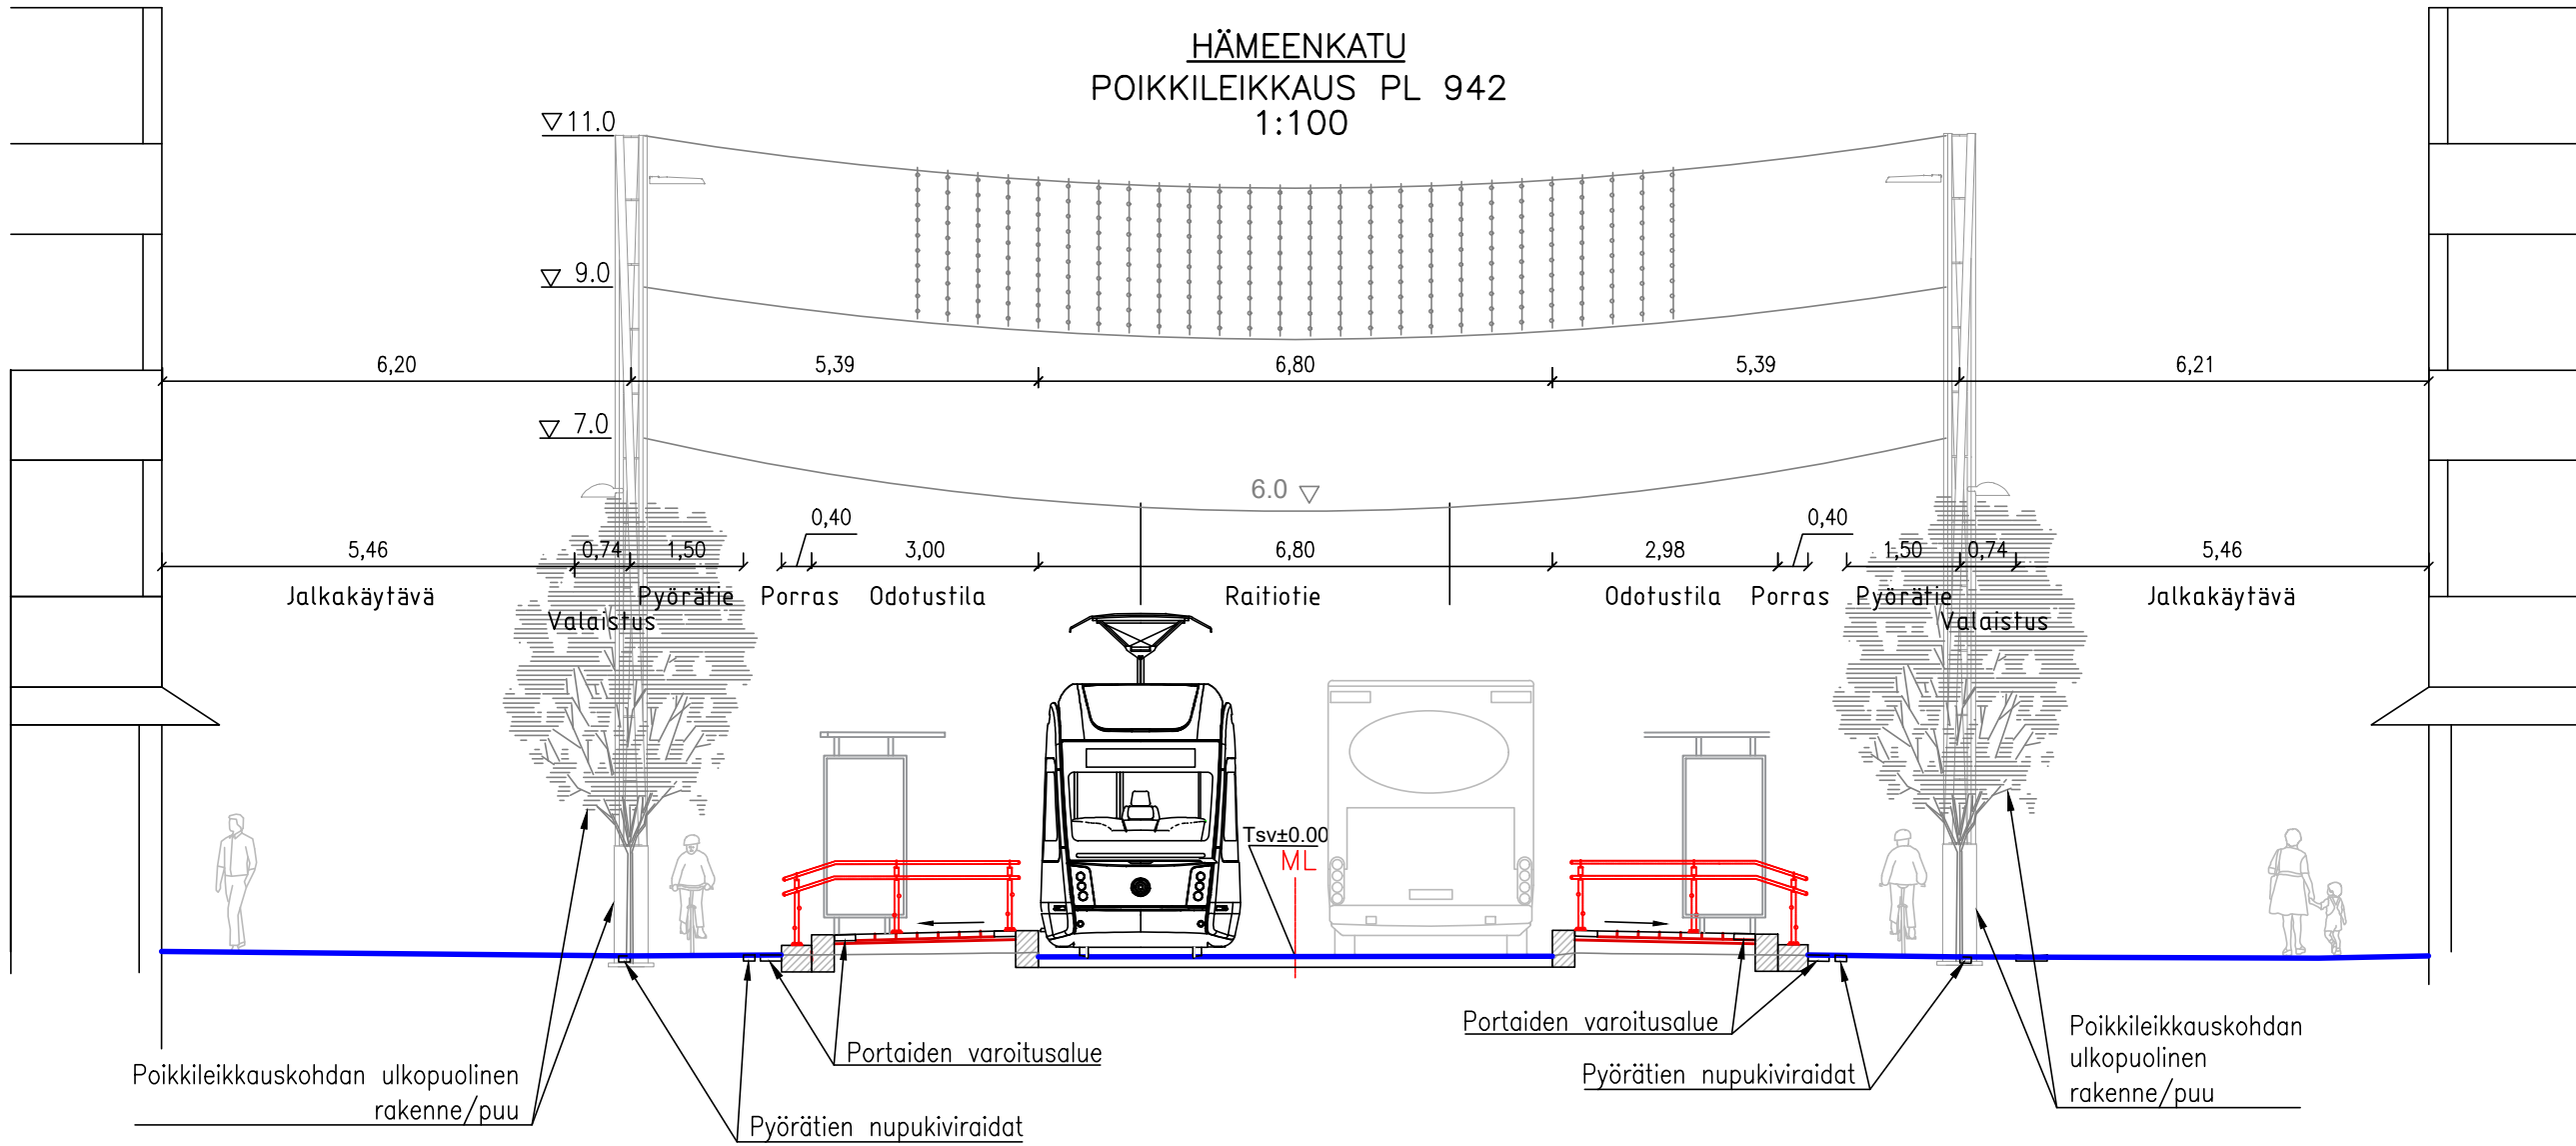

TAMPEREEN KAUPUNKI
KAUPUNKIYMPÄRISTÖN PALVELUALUE

HÄMEENKATU

Väli: Koskikatu–Pellavatehtaankatu

XI-ko. (KYTTÄLÄ a) ja XII-ko. (KYTTÄLÄ b)

KATUSUUNNITELMA
TYYPPIPOIKKILEIKKAUS 1:100
KOSKIPUISTON RAITIOTIEPYSÄKKI



Piirt.	K. Löf
Suunn.	K. Löf
Tark.	J. Heinonen

Ylan päätös:

Suunnittelupäällikön päätös:
/ §

Muutos

Tark. Antti Uotila

Hyv.

Pvm. 28.11.2025

Korvaa
piir.n:o

Ark.n:o

Piir.n:o 1/23031/2