



Alla olevat dokumentit ovat digitaalisesti allekirjoitettu. Allekirjoittajien ja dokumenttien tiedot

Dokumentit

Tonttijakokartta_9622.pdf	d230cff39fe2ff7dac0fa84d523b97958ad3ec53c21b5c3520c1a55412b604018271f8dc21145ab81b473c80b8d4c7fd6329437660fba3872911f8f3cf5aca98
Tiedosto	Tarkistesumma
Tonttijakokartta_9621.pdf	bd6d6bf52e9d0b3010ab29e12f869305421787b63940ff189b2c67b1b90ea08d4d477c9e7c91c3c6263bb7bbd3feca89ad9e7de60b8e7cc68f4c8a2d40a63b34
Tiedosto	Tarkistesumma
Tonttijakokartta_9620.pdf	14967ebb0647a0502a78bc2a6124a055fdf7d9b3326bba975b60c8cf2f6f3ddb38553ffc148e65640bc69238a0c642fb13455065436c9fb10bdb516d5529aa3c
Tiedosto	Tarkistesumma

Allekirjoittajat

Antti Jurkka Mikko Alarotu

Nimi

Tunnistautumistapa: sähköposti, SMS-tunnistautuminen
Allekirjoitustapa: Genericoidc


23.10.2025

Päivämäärä

Dokumenttien aitouden varmentaminen

Prosessin luontihetkellä kaikista allekirjoitukseen liitetyistä dokumenteista on laskettu tarkistesumma SHA-512 algoritmilla. Varmennuslinkki ohjaa sivulle jossa voitte selvittää onko hallussanne oleva dokumentti sama joka prosessiin on alun perin liitetty ja se jonka olette allekirjoittaneet.

<https://turva.tampere.fi/verify.cgi?link=SdsX9YRdi0BXkiX6u6aVG1HP0QBK5ZhyQMcuCOz2hnduKWESHs>

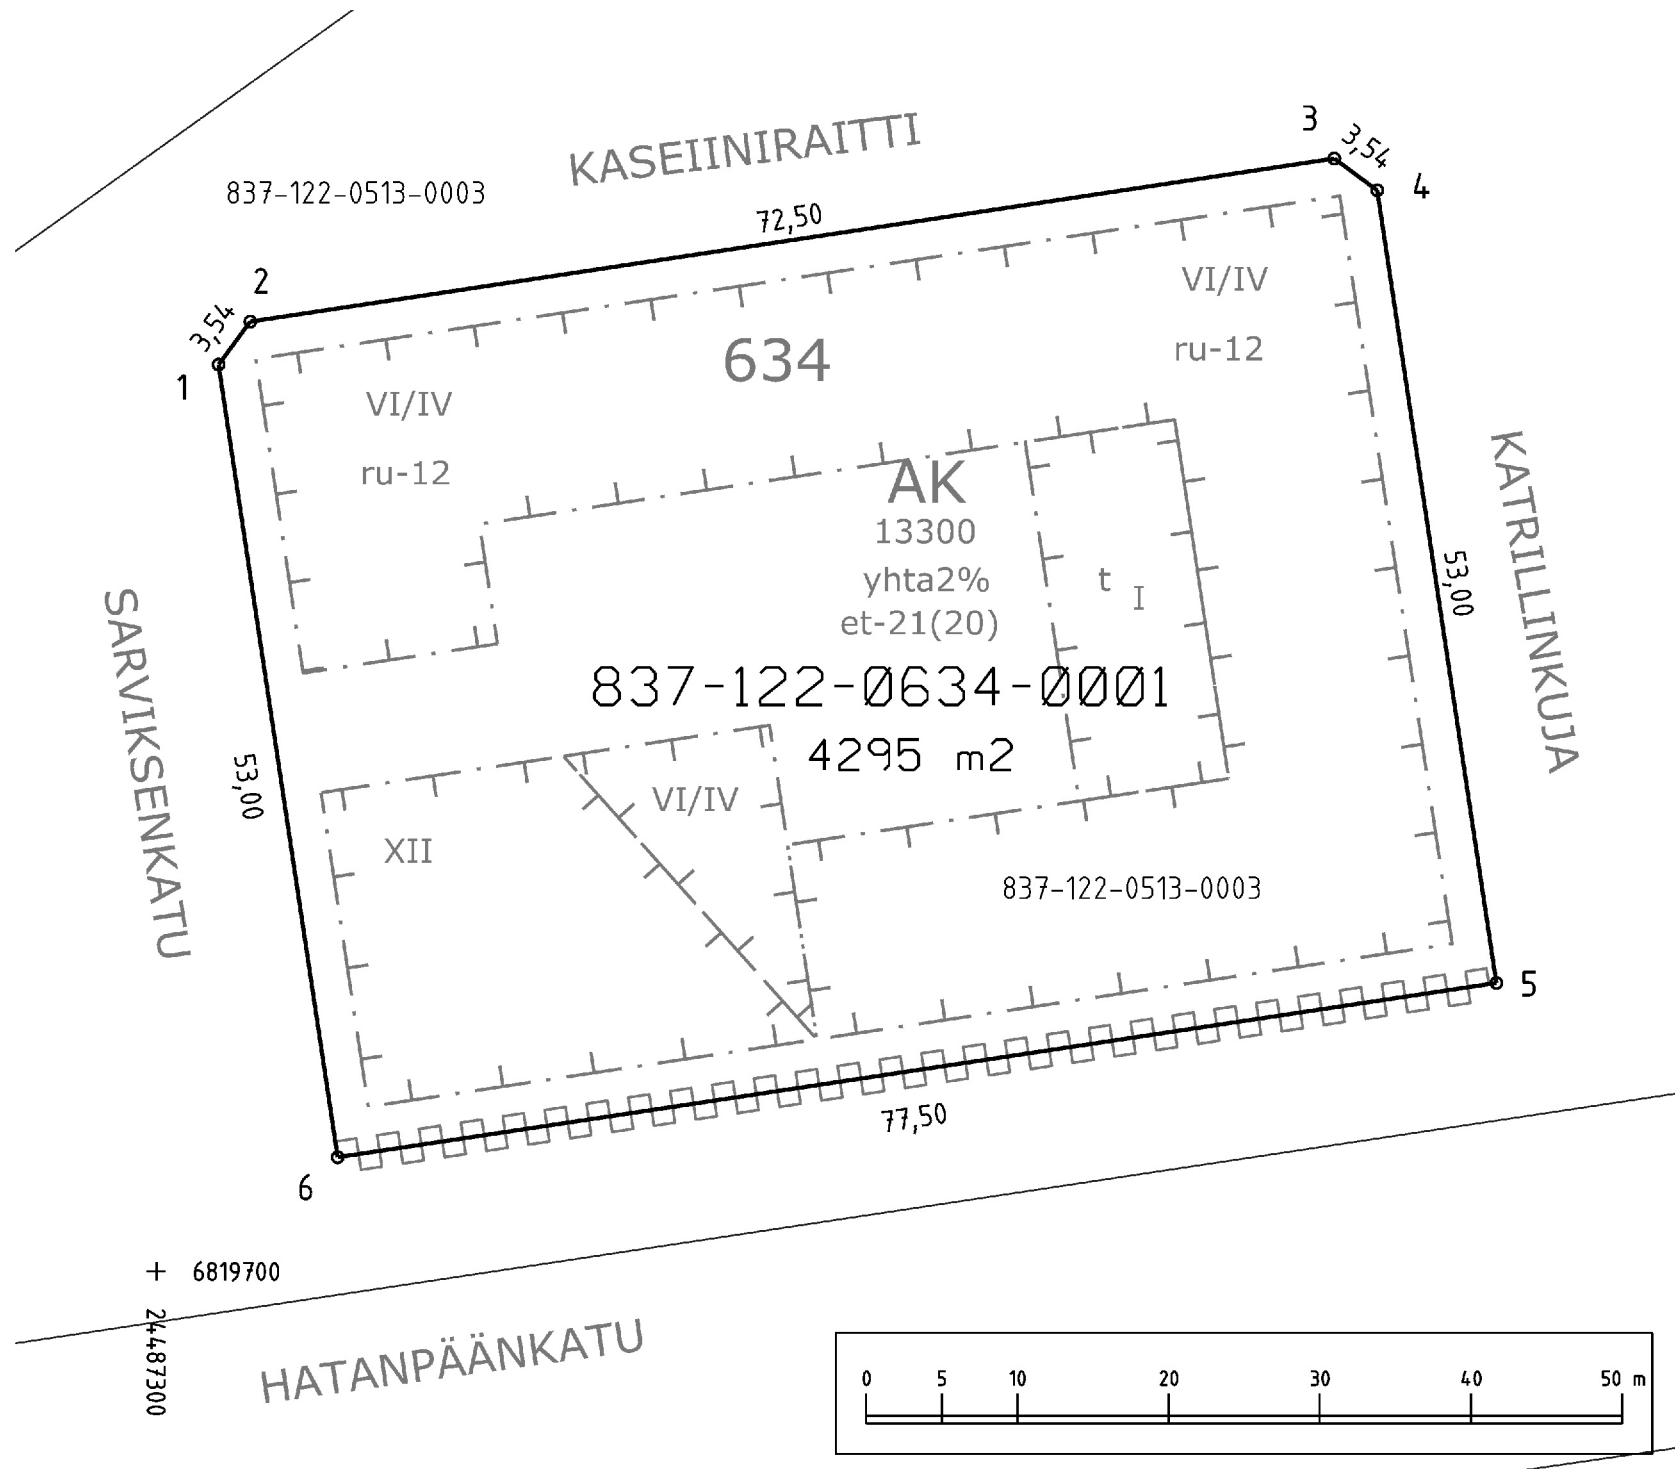

KOORDINAATTILUETTELO
Koordinaatisto: EUREF-FIN (ETRS-GK24)

N:o	X	Y
1	6819759.962	24487304.117
2	6819762.806	24487306.218
3	6819773.586	24487377.912
4	6819771.485	24487380.756
5	6819719.074	24487388.636
6	6819707.551	24487311.997

Kartalla ei ole näytetty maanalaisia johtoja.

TONTTIEN MUODOSTUMINEN

Kiinteistötunnus	Yht m2	Osa m2	Muodostajayksikkö
837-122-0634-0001	4295	4295	837-122-0513-0003

ERILLINEN TONTTIJAKO N:o 9620	TAMPERE, 837
Asemakaava N:o 8755 19.8.2024 Muutetaan tonttijakoa 5210 5.10.1981	Kaupunginosa, XXII, 122 Kortteli 634
Pohjakartan hyväksyi ja tonttijaon laati 29.8.2025	Tulevat tontit: 837-122-634-1
Antti Alarotu Kaupungeingeodeetti Allekirjoitettu sähköisesti	
Kaupungeingeodeetti hyväksynyt 23.10.2025 § 28	
Hanke N:o 250327	