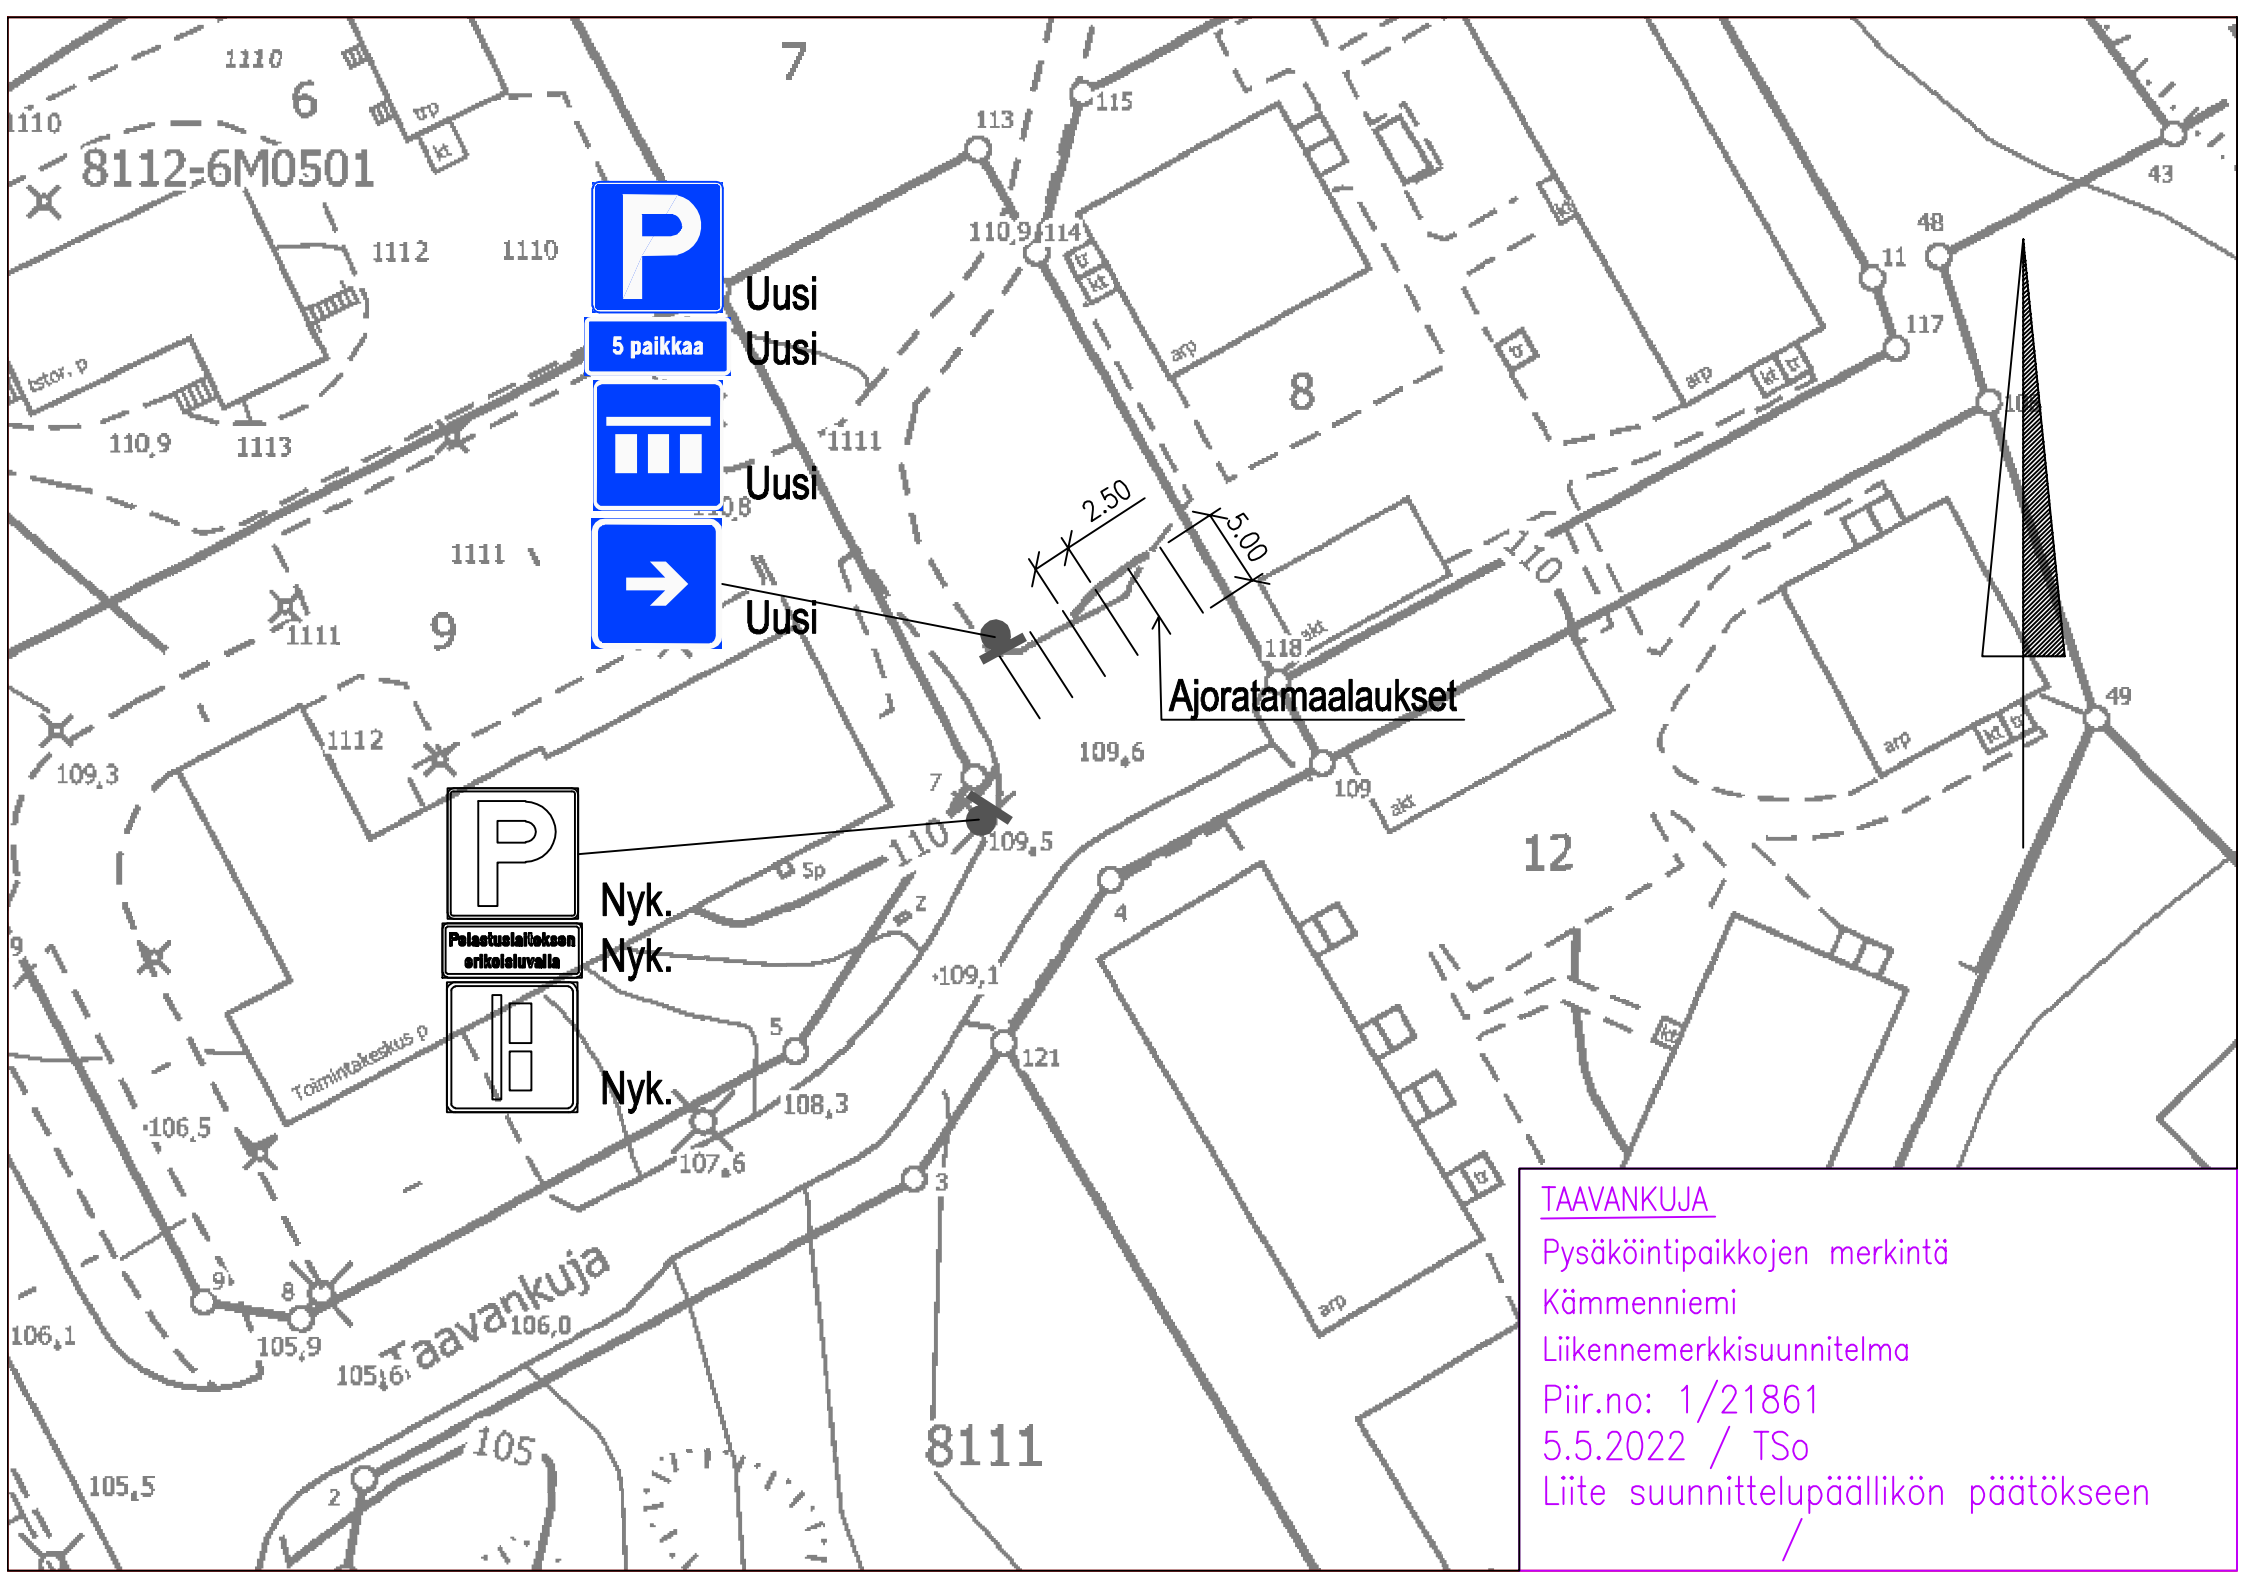
8112-6M0501
Uusi
5 paikkaa
Uusi
Uusi
Uusi
2.50
5.00
Ajoratamaalaukset
Nyk.
Pelastusajoneuvojen erikoisluvalla
Nyk.
Nyk.
Taavankuja
8111
TAAVANKUJA
Pysäköintipaikkojen merkintä
Kämmenniemi
Liikennemerkkisuunnitelma
Piir.no: 1/21861
5.5.2022 / TSo
Liite suunnittelupäällikön päätökseen
/