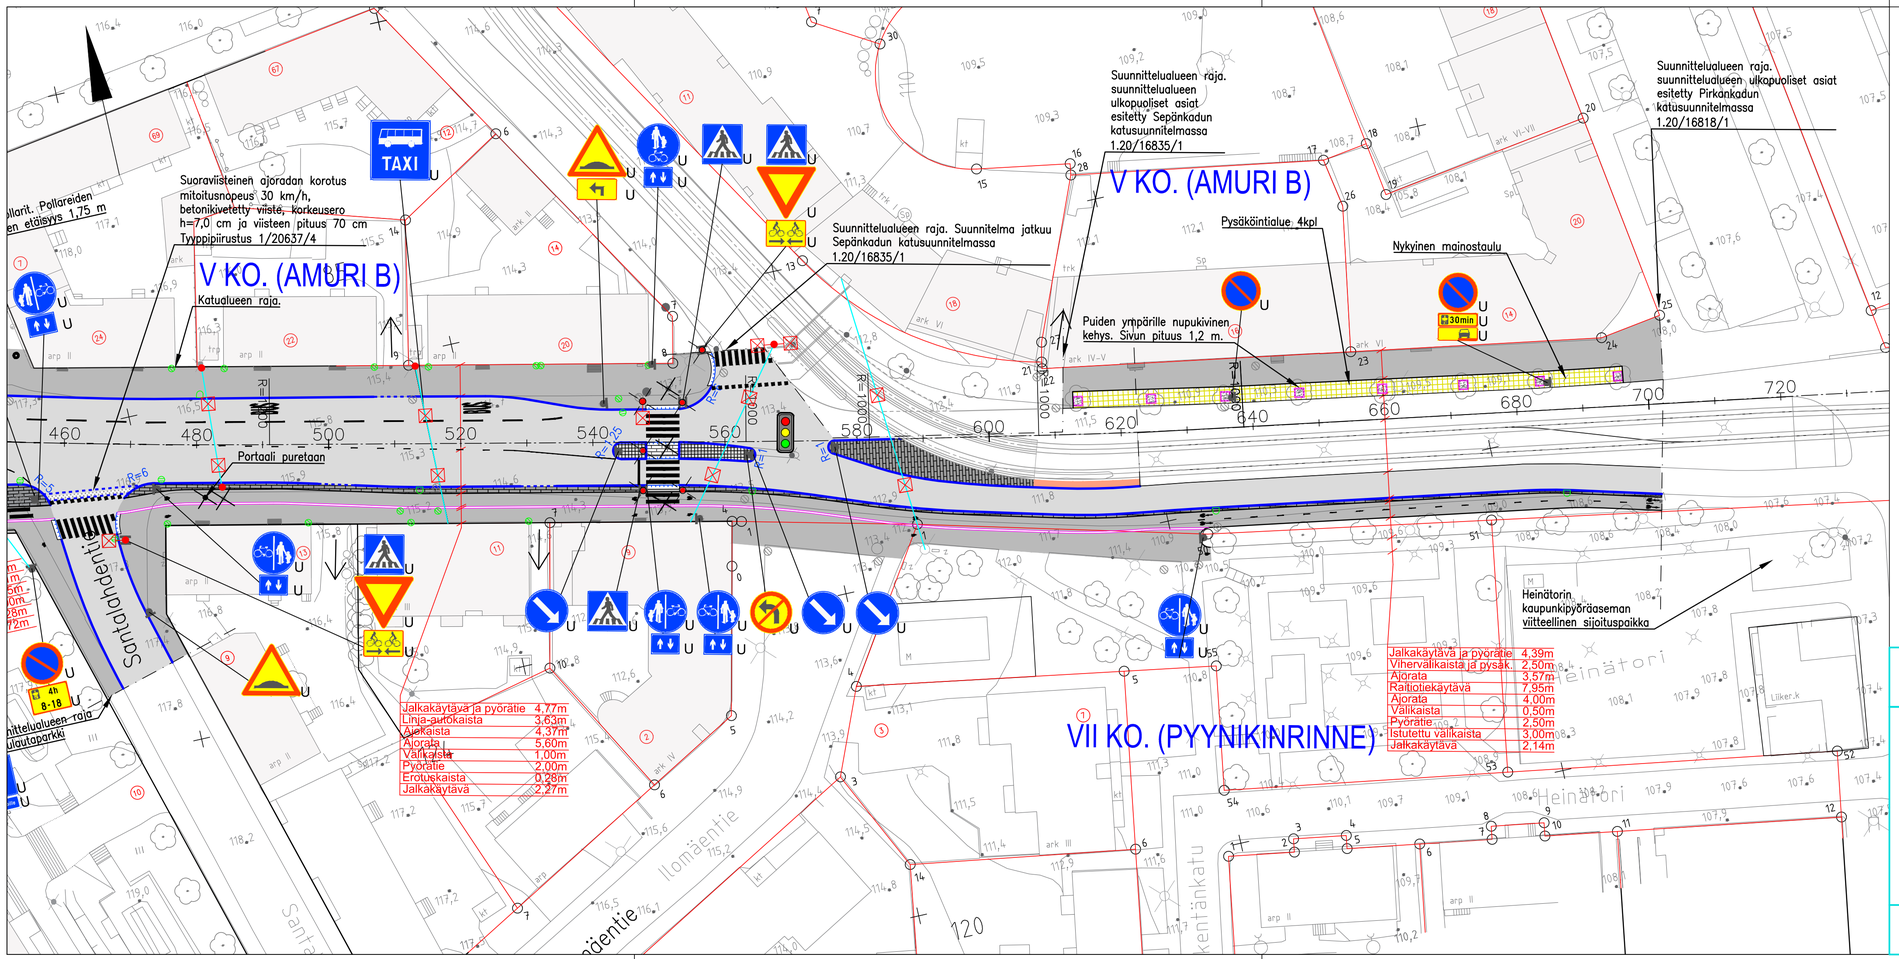

PÄÄLLYSTEMATERIAALIT, MERKINTÖJEN SELITYS:

- ASFALTTIPÄÄLLYSTEINEN AJORATA
- ASFALTTIPÄÄLLYSTEINEN JALKAKÄYTÄVÄ JA PYÖRÄTIE
- BETONIKIVEYS HARMAA, ISO SAUVAKIVI 278x138x80 MM, TIILILADONNALLA
- BETONIKIVEYS VALKOINEN (VAROITUSALUE), ISO SAUVAKIVI 278x138x80 MM, TIILILADONNALLA
- NOPPAKIVEYS, HARMAA GRANIITTINOPPAKIVI 100x100x100 MM
- HULEVESIKIVEYS, HARMAA GOLFKIVI 140x140x80 MM
- MURSKEPINTAINEN TÄYTTÖ, SEPELI KaM 4/8
- NUPUKIVEYS, HARMAA GRANIITTINUPUKIVI 220x140x140 MM

RAKENTEET, MERKINTÖJEN SELITYS:

- GRANIITTINEN REUNAKIVI, NÄKYMÄ 8–12 CM. HARMAA RAAKAREUNAKIVI S300/S170
- MADALLETTU GRANIITTINEN REUNAKIVI, NÄKYMÄ TONTTILIITTYMISSÄ ENINTÄÄN 3 CM,
- SUOJATEIDEN (UKPP/PP) JA HIDASTUSTÖYSSYN YHTEYDESSÄ 0 CM
- TAI ENINTÄÄN 3 CM (UK). REUNAKIVILINJAN KORKEUSEROT TASOITETAAN
- METRIN MATKALLA ALASLASKUJEN PÄISSÄ
- JALANKULKU– JA PYÖRÄTIEN REUNALINJA (PÄÄLLYSTEEN REUNA)
- EROTUSKAISTA, KAHDEN KIVEN LEVYINEN LUONNONKIVIRAITA, LEVEYS 0,28 M,
- VALKOINEN KARTANO–KIVI TIILILADONNALLA
- EROTUSKAISTA, KAHDEN KIVEN LEVYINEN LUONNONKIVIRAITA, LEVEYS 0,20 M,
- HARMAA GRANIITTINOPPAKIVI 90x90x90 MM RIVILADONNALLA
- GRANIITTINEN LUISKATTU REUNAKIVI, NÄKYMÄ 4 CM, KURUN HARMA RISTIPÄÄHAKATTU
- REUNAKIVILINJA/VÄYLÄN REUNALINJA
- MADALLETTU REUNAKIVILINJA
- VALAISINVAIJERI JA VALAISIN
- VALAISIN / VAIJERIVALAISIN
- NYKYINEN VALAISIN–/YHTEISKÄYTTÖPYLVÄS
- LIIKENNEVALO–OHJATTU LIITTYMÄ
- LIIKENNEVALO–/YHTEISKÄYTTÖPYLVÄS
- NYKYINEN LIIKENNEVALO–/YHTEISKÄYTTÖPYLVÄS
- POISTETTAVA NYKYINEN LIIKENNEVALO–/YHTEISKÄYTTÖPYLVÄS
- KATUOSOITE
- NYKYINEN RITILÄKANTINEN HULEVESIKAIVO
- RITILÄ– / KITAKANTINEN HULEVESIKAIVO
- NYKYINEN PUU TAI PENSAS, SÄILYTETTÄVÄ / POISTETTAVA PUU
- POISTETTAVA RAKENNE
- AJOYHTEYS TONTILLE / NYKYINEN AJOYHTEYS TONTILLE POISTETAAN KÄYTÖSTÄ

LIIKENTEENOHJAUS, MERKINTÖJEN SELITYS:

U UUSI LIIKENNEMERKKIPYLVÄS MERKKEINEEN SIJOITETAAN OSOITETTUUN PAIKKAAN LIIKENNEMERKIT TOTEUTETAAN UUDEN TIELIIKENNELAIN MUKAISESTI

Tässä suunnitelmassa on käytetty ETRS–GK24/N2000 taso– ja korkeuskoordinaatistoa

Tampereen kaupunki

Kaupunkiympäristön kehittäminen

PIRKANKATU

VÄLI: SANTALAHDENTIE – SOTKANKATU

IV ko. (Amuri A), V ko. (Amuri B) ja
VII ko. (Pyynikinrinne)

KATUSUUNNITELMA

KATUJÄRJESTELYPIIRUSTUS 1:500, VÄLI: SANTALAHDENTIE – SOTKANKATU

Ylan päätös:	
Suunnittelupäällikön päätös:	/ §
Muutos	
Tark.	
Hyv.	
Pvm.	7.4.2021
Korvaa piir.n:o	
Ark.n:o	

SWECO Sustainable engineering and design

Piirt.	Tero Mäkinen
Suunn.	Hanna Isotalo
Tark.	Jukka Heinonen

1/21336/2