



Alla olevat dokumentit ovat digitaalisesti allekirjoitettu. Allekirjoittajien ja dokumenttien tiedot

Dokumentit

<u>Tonttijakokartta_9606.pdf</u>	3a019f920eaac5ad0fb2ca7fb8d17384865bd3a4f48f20b7a23d6f17693d8f6b4efb5d e335cbd1f5980eacbdd023709d0a602bf9b4a8a559ad1c679f4ed35a86
Tiedosto	Tarkistesumma
<u>Tonttijakokartta_9601.pdf</u>	e98fbe98a703ce554a07bdd4a2bc7fc9026b1a46493ef283d806c662315a483b98a 7315d8978991398c9a80da23adf124083655dc10130c9db8305c2264a826a
Tiedosto	Tarkistesumma

Allekirjoittajat

<u>Jussi Petteri Syväjärvi</u>	<u>25.6.2025</u>
Nimi	Päivämäärä
<i>Tunnistautumistapa: sähköposti, SMS-tunnistautuminen</i>	
<i>Allekirjoitustapa: Genericoidc</i>	



Dokumenttien aitouden varmentaminen

Prosessin luontihetkellä kaikista allekirjoitukseen liitetystä dokumenteista on laskettu tarkistesumma SHA-512 algoritmilla. Varmennuslinkki ohjaa sivulle jossa voitte selvittää onko hallussanne oleva dokumentti sama joka prosessiin on alun perin liitetty ja se jonka olette allekirjoittaneet.

<https://turva.tampere.fi/verify.cgi?link=l89PlrRk4nKbe9GCZHtyARWbuRkwaUqNgASc9bGrDefGue2l4O>

TONTTIEN MUODOSTUMINEN

Kiinteistötunnus	Yht m2	Osa m2	Muodostajayksikkö
837-330-6259-0001	6314	3971 2343	837-585-0008-0086 837-585-0008-0094

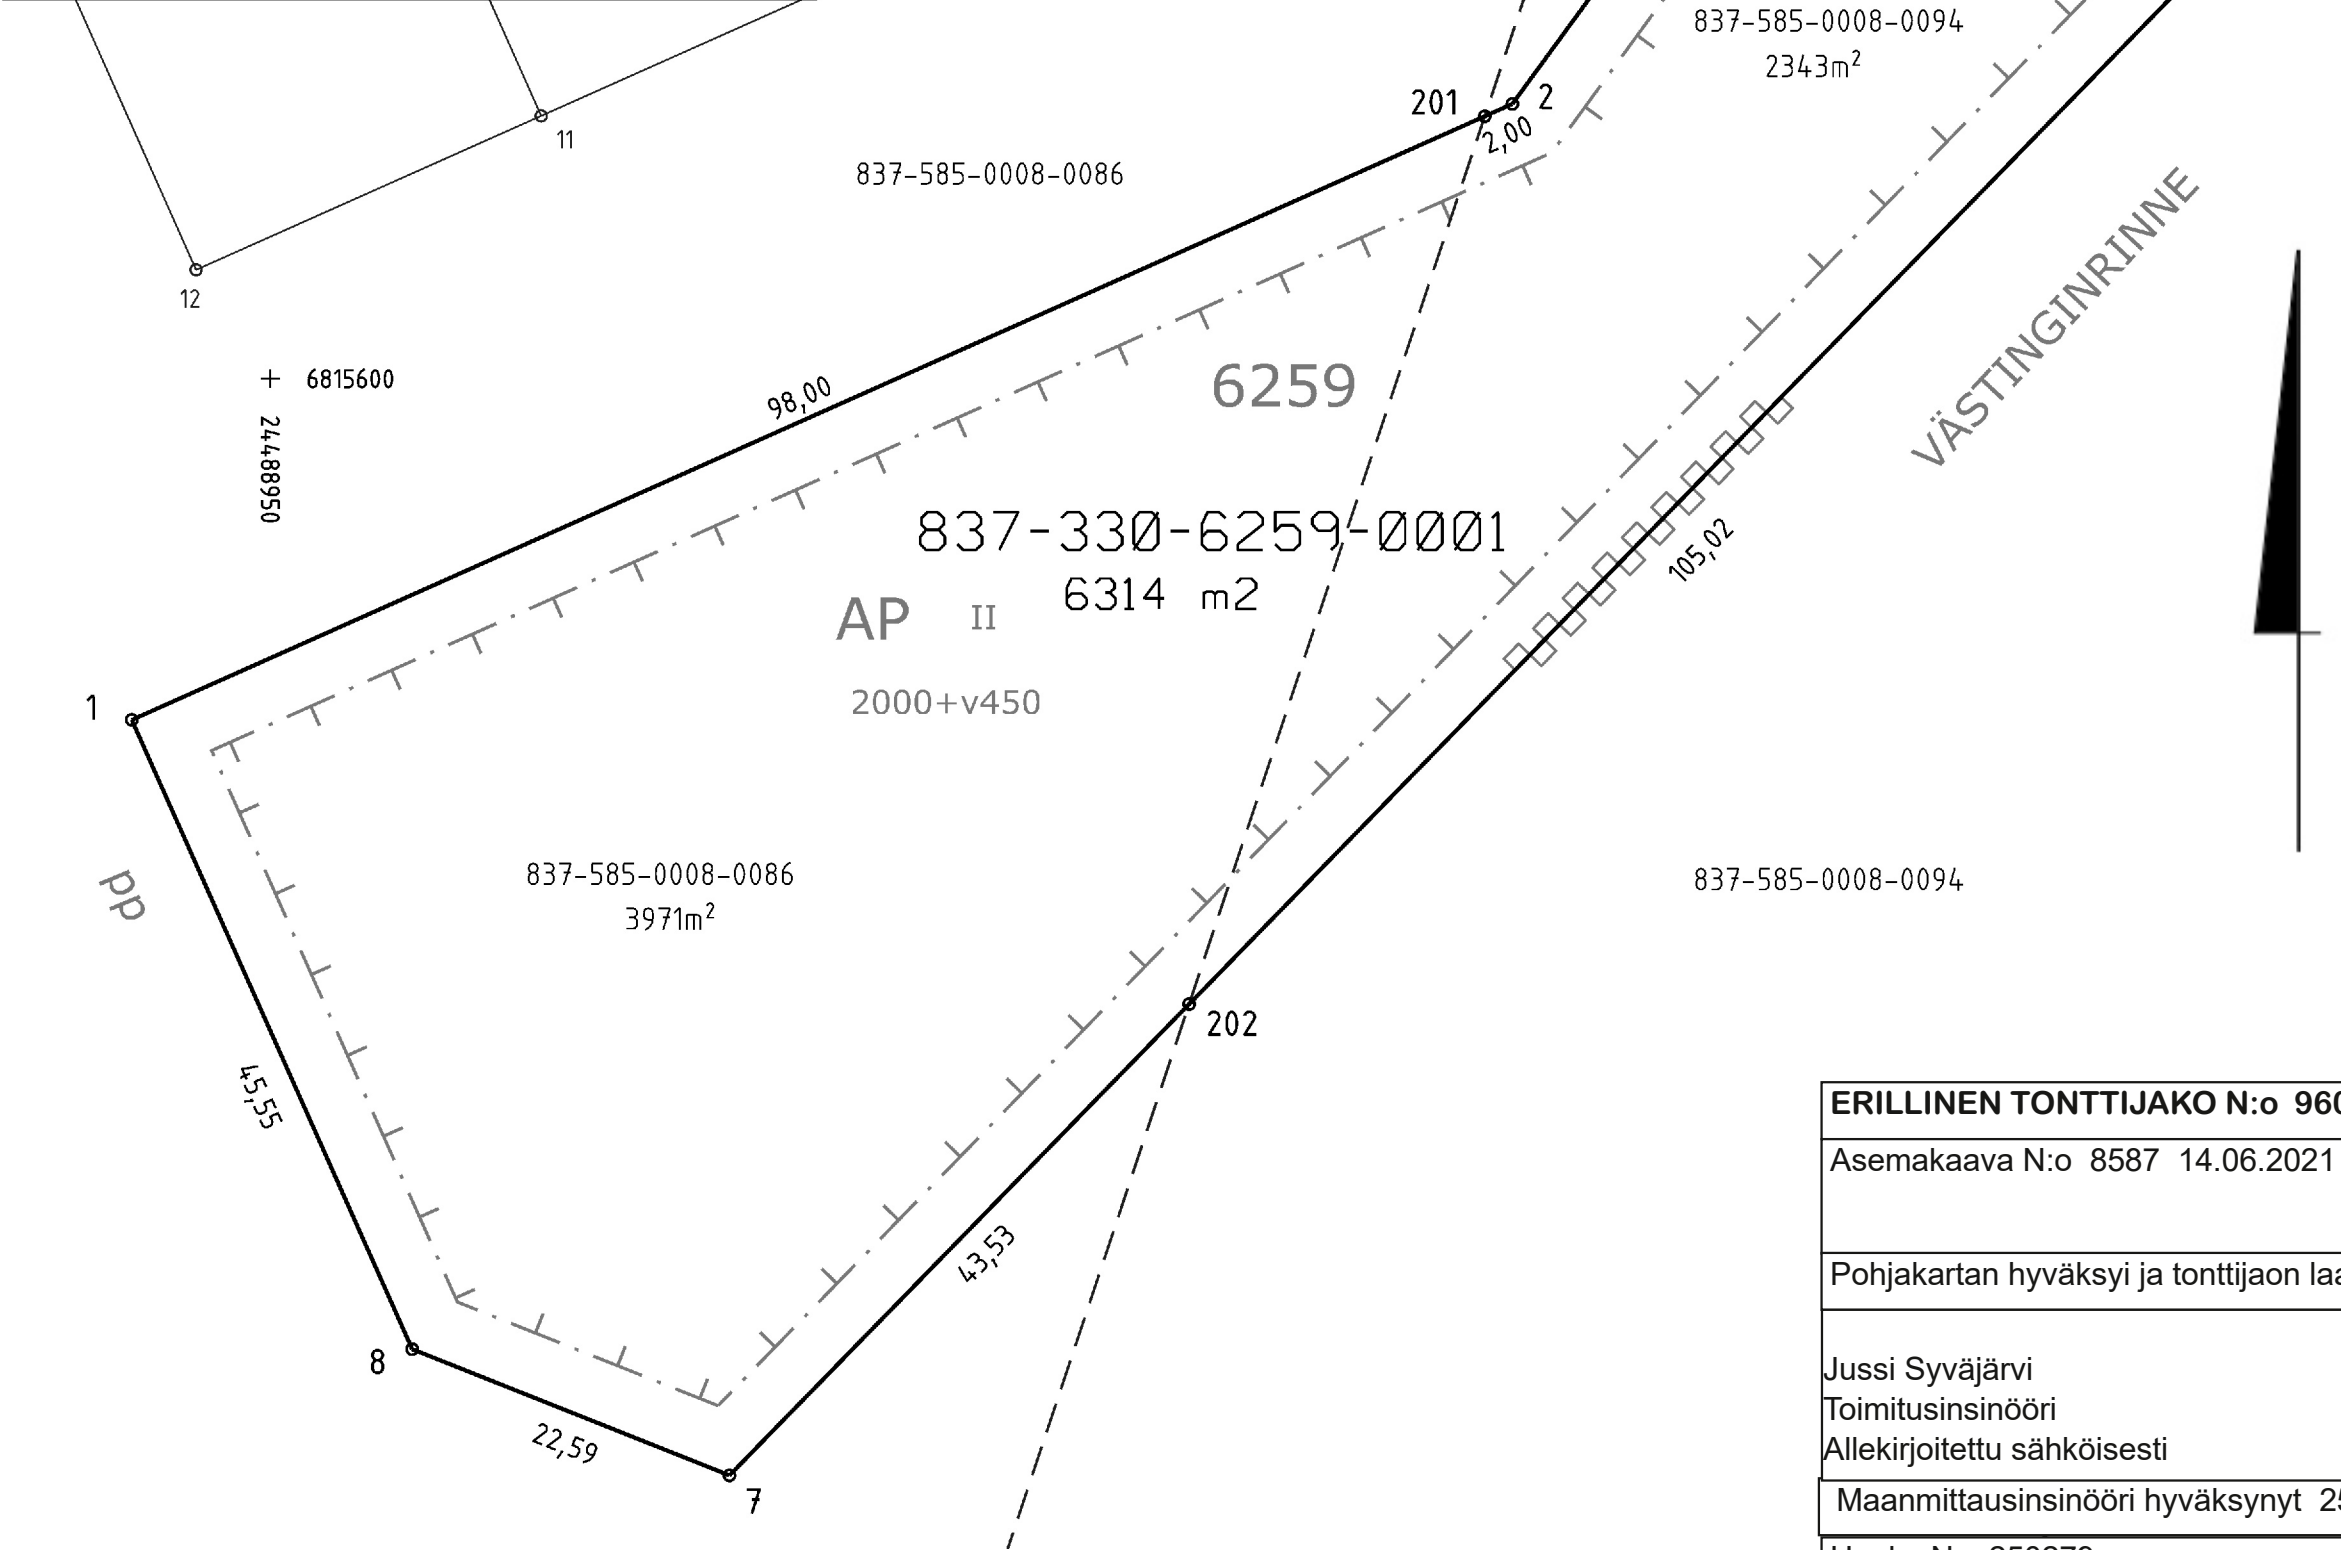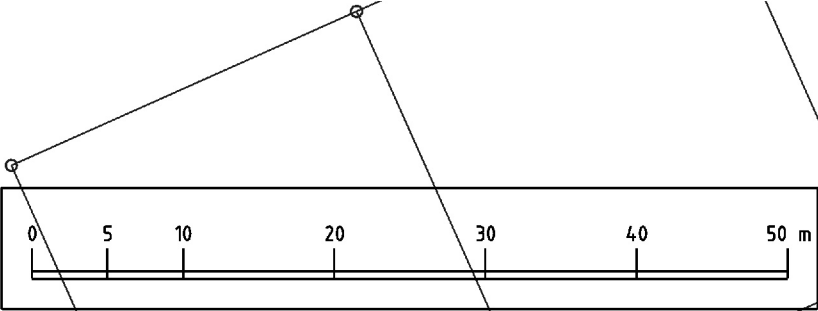

KOORDINAATTILUETTELO
Koordinaatisto: EUREF-FIN (ETRS-GK24)

N:o	X	Y
1	6815577.441	24488940.838
2	6815618.165	24489032.171
3	6815659.847	24489062.617
4	6815653.392	24489070.450
5	6815641.003	24489083.184
6	6815633.796	24489084.139
7	6815527.495	24488980.377
8	6815535.837	24488959.388
201	6815617.350	24489030.344
202	6815558.645	24489010.784

Kartalla ei ole näytetty maanalaisia johtoja.

ERILLINEN TONTTIJAKO N:o 9606	TAMPERE, 837
Asemakaava N:o 8587 14.06.2021	Lahdesjärvi, 330
	Kortteli 6259
Pohjakartan hyväksyi ja tonttijaon laati 23.6.2025	Tulevat tontit: 837-330-6259-1
Jussi Syväjärvi Toimitusinsinööri Allekirjoitettu sähköisesti	
Maanmittausinsinööri hyväksynyt 25.06.2025 § 13	
Hanke N:o 250279	