
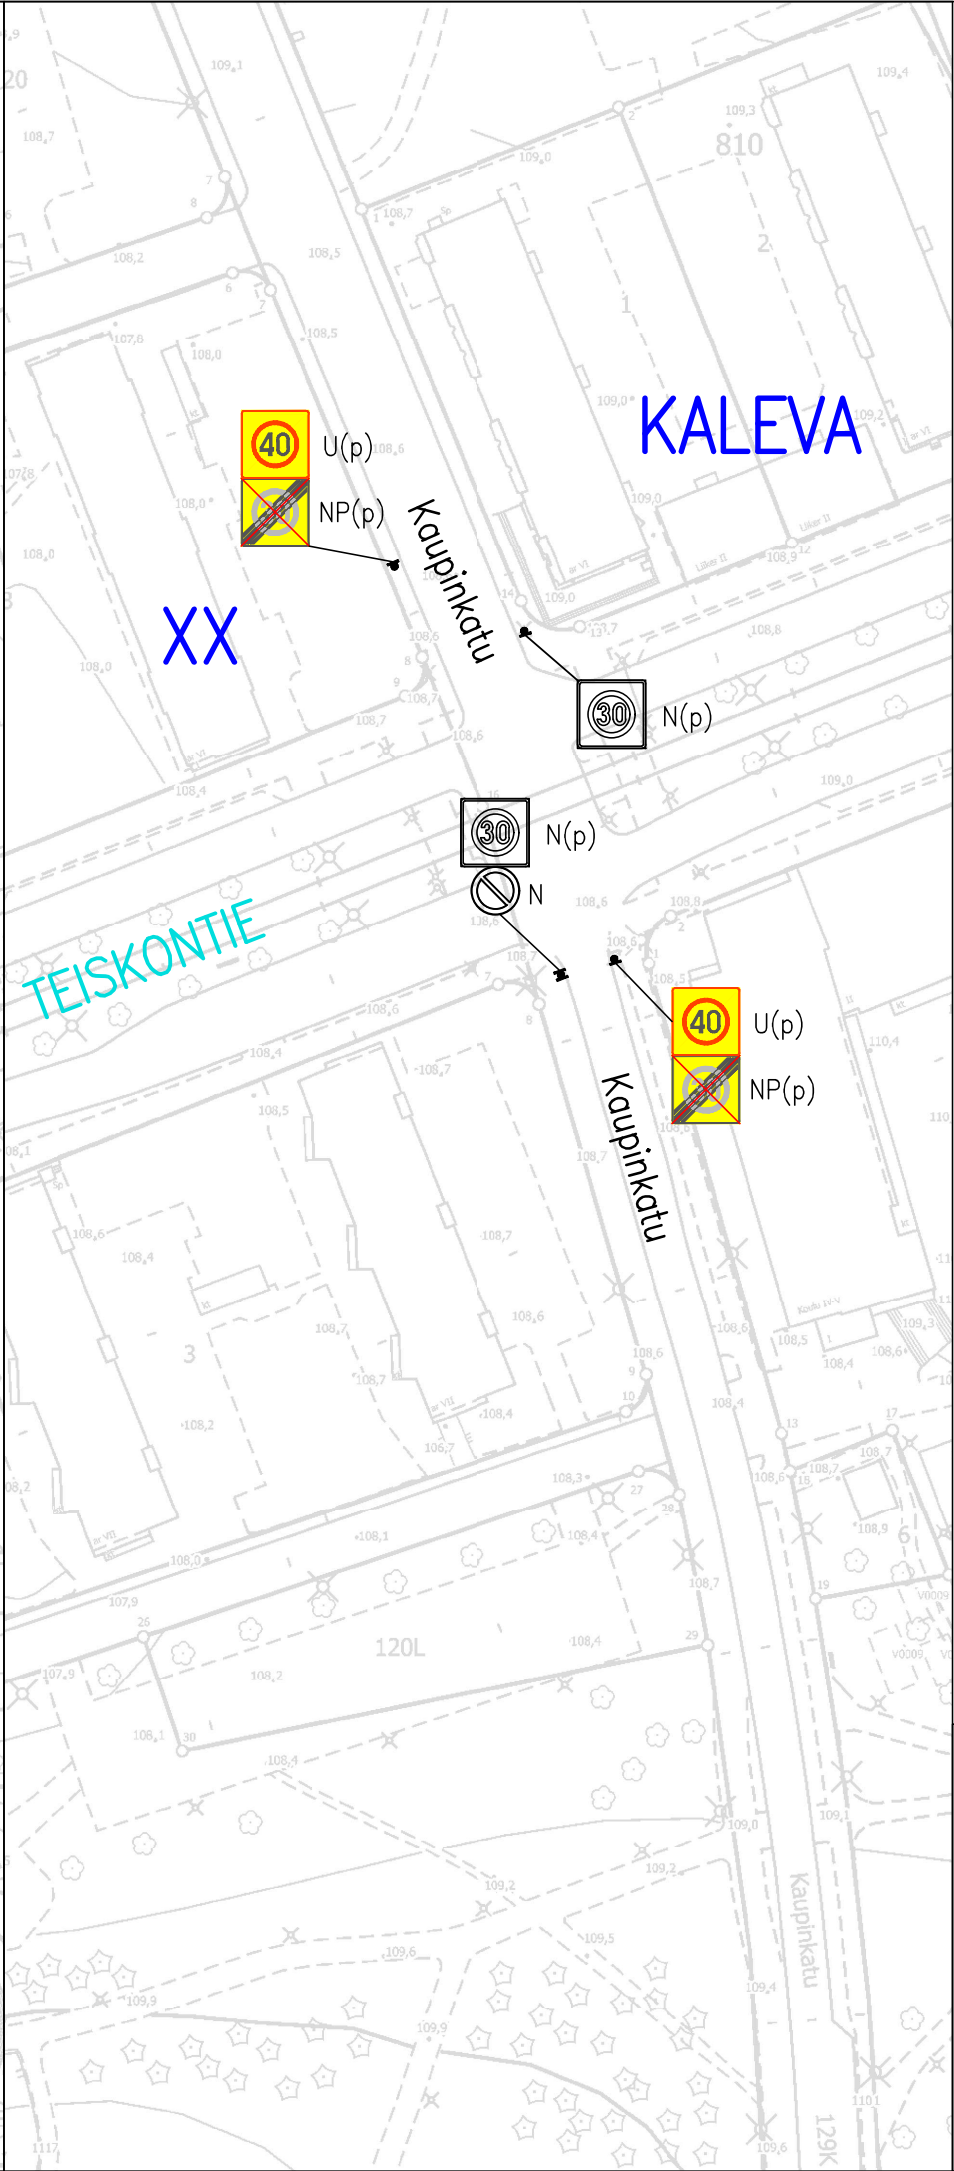


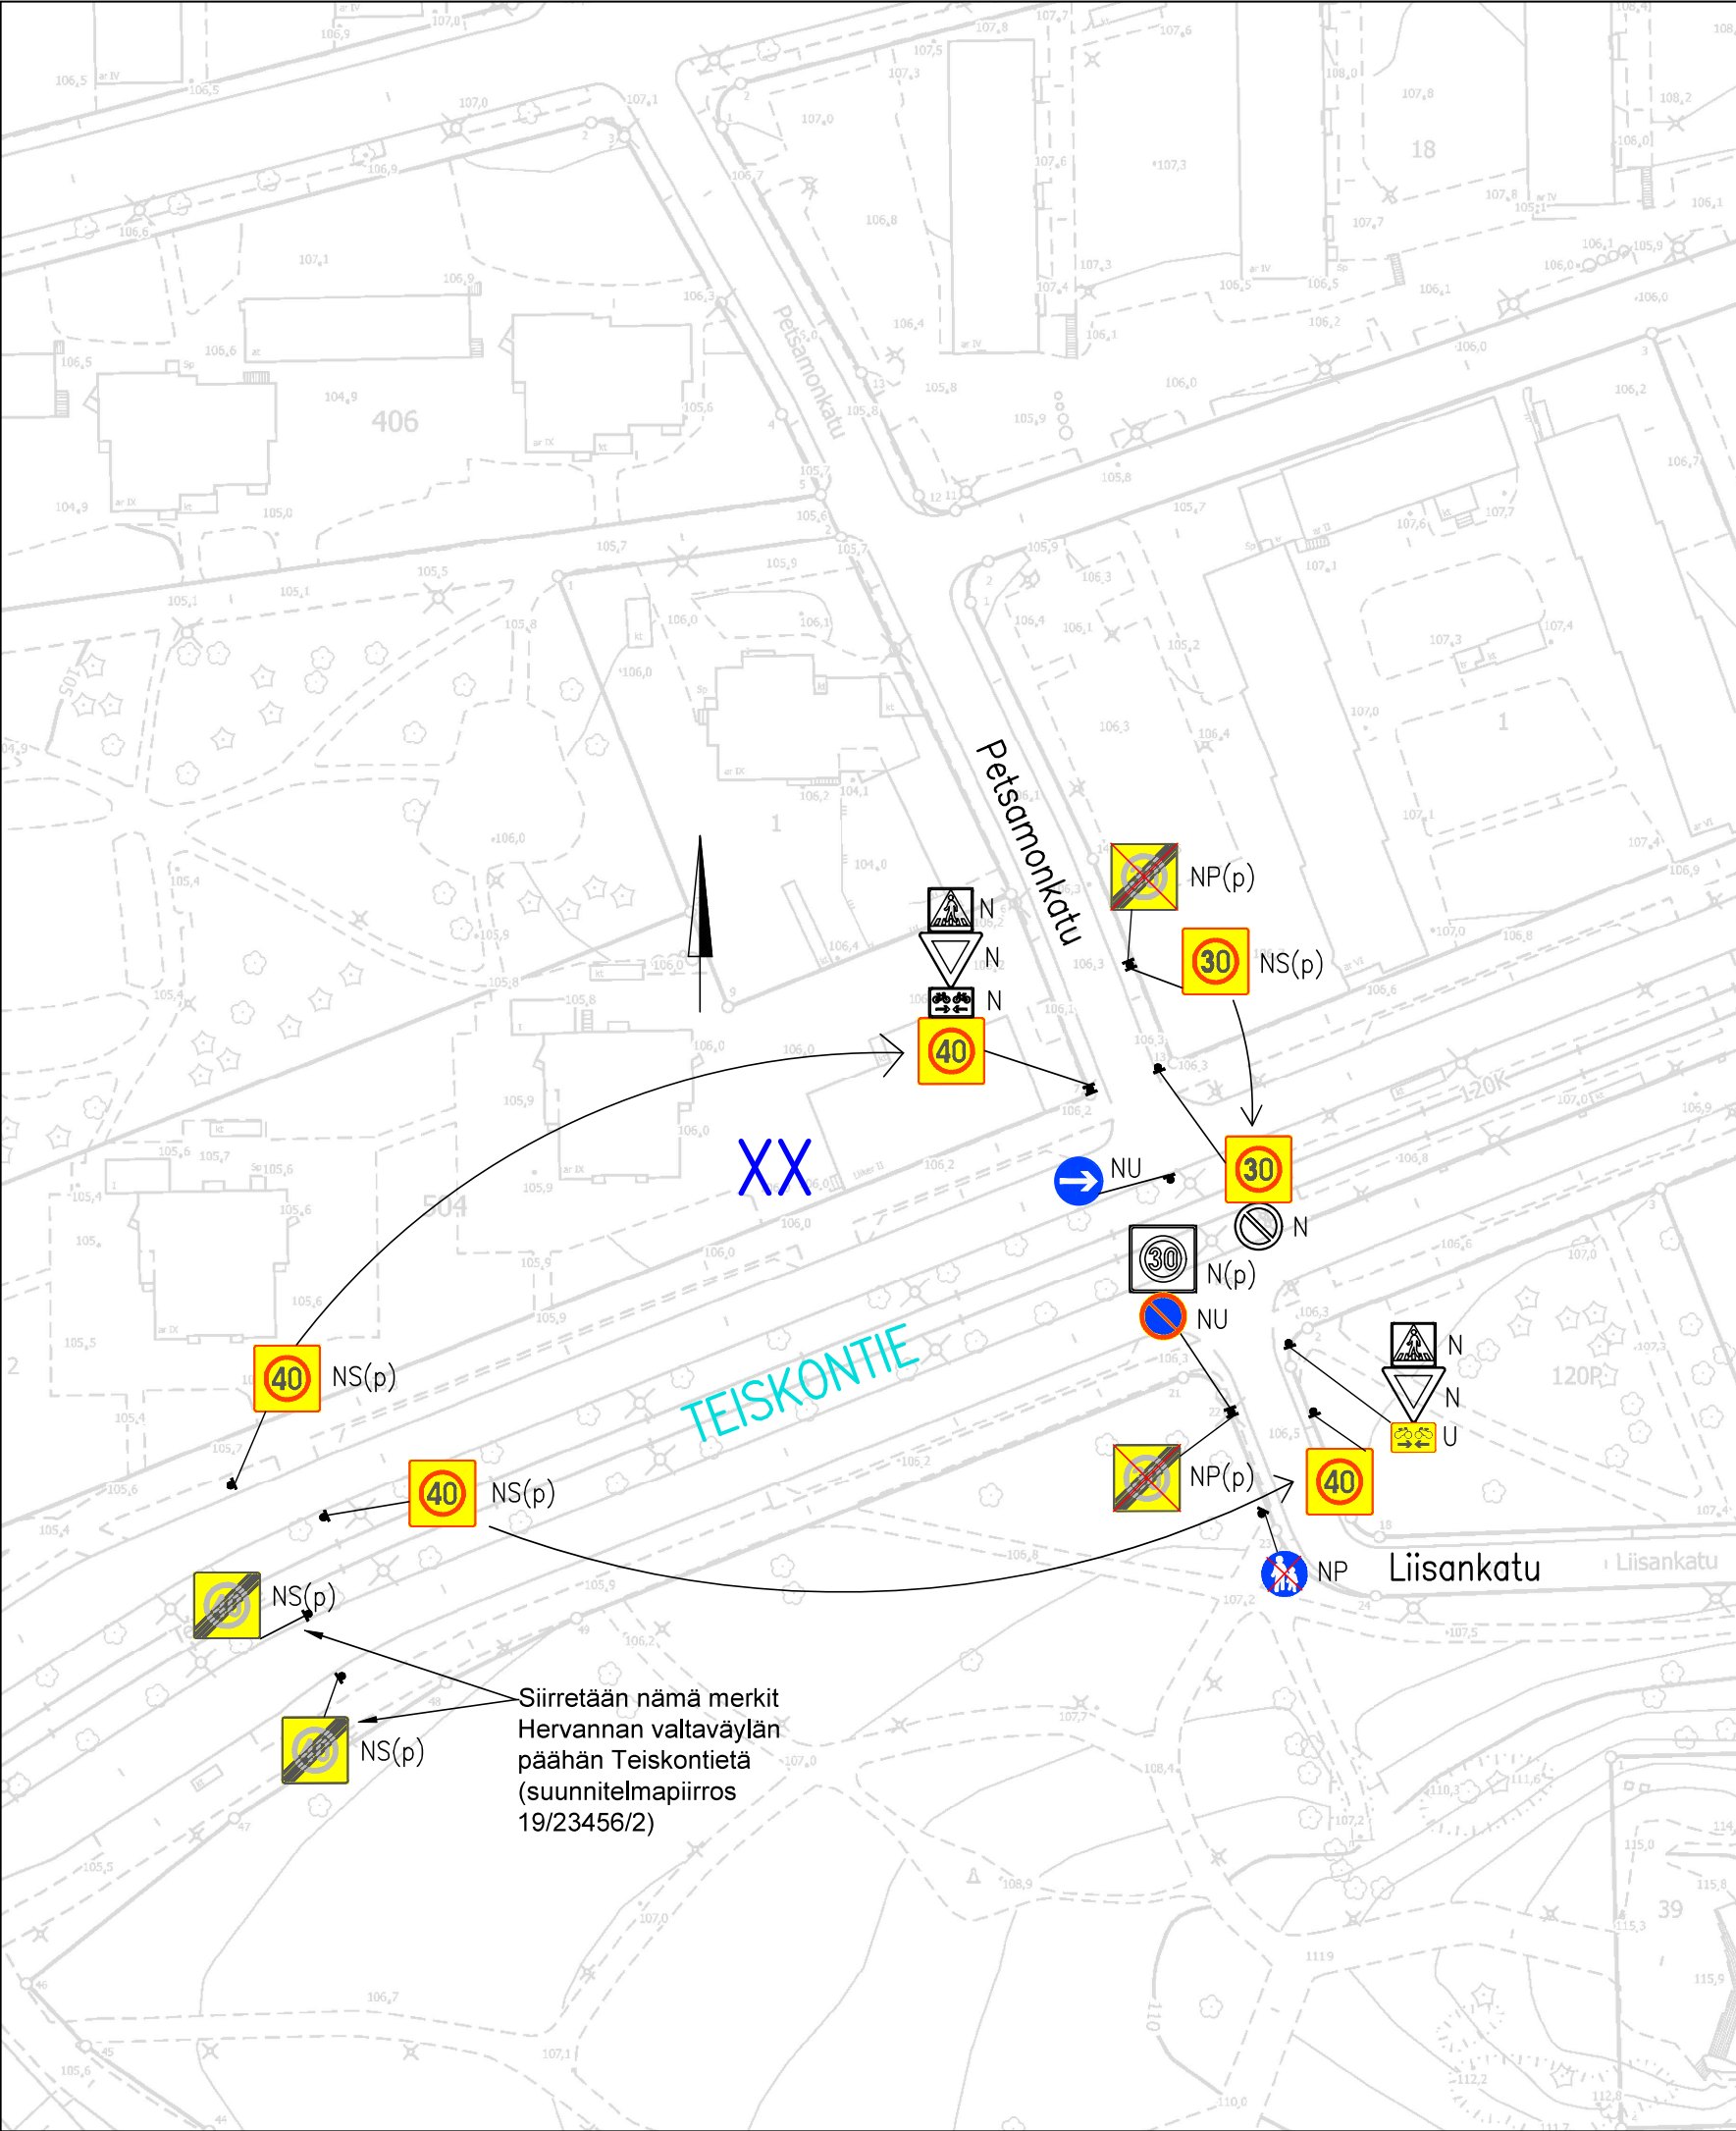

LIIKENTEENOHJAUS, MERKINTÖJEN SELITYS:	
N	NYKYINEN LIIKENNE- MERKKI SÄILYY ENNALLAAN
U	UUSI LIIKENNE- MERKKI SIOITETAAN OSOITETTUUN PAIKKAAN
NS	NYKYINEN LIIKENNE- MERKKI SIIRRETÄÄN OSOITETTUUN PAIKKAAN
NP	NYKYINEN LIIKENNE- MERKKI POISTETAAN
NU	NYKYINEN LIIKENNE- MERKKI UUSITAAN
(p)	pienikokoinen
(n)	normaalikokoinen

TEISKONTIE	
Nopeusrajoitusmuutos XX & Kaleva Liikennemerkki- suunnitelma Piir.no: 19/23456/1 1.9.2026 / VPi	