


KANGASALANTIE
 Nopeusrajoituksen muutos 60 -> 50 km/h
 Vehmainen
 Liikennemerkkis suunnitelma
 Piir.no: 1/21730
 17.12.2021 / LPu
 Liite suunnittelupäällikön päätökseen

LIIKENTEENOHJAUS, MERKINTÖJEN SELITYS:

- U UUSI LIKENNEMERKKI
SIJOITETAAN OSOITETTUUN PAIKKAAN
- N NYKYINEN LIKENNEMERKKI
SÄILYY ENNALLAAN
- NS NYKYINEN LIKENNEMERKKI
SIIRRETÄÄN OSOITETTUUN PAIKKAAN
- NP NYKYINEN LIKENNEMERKKI
POISTETAAN

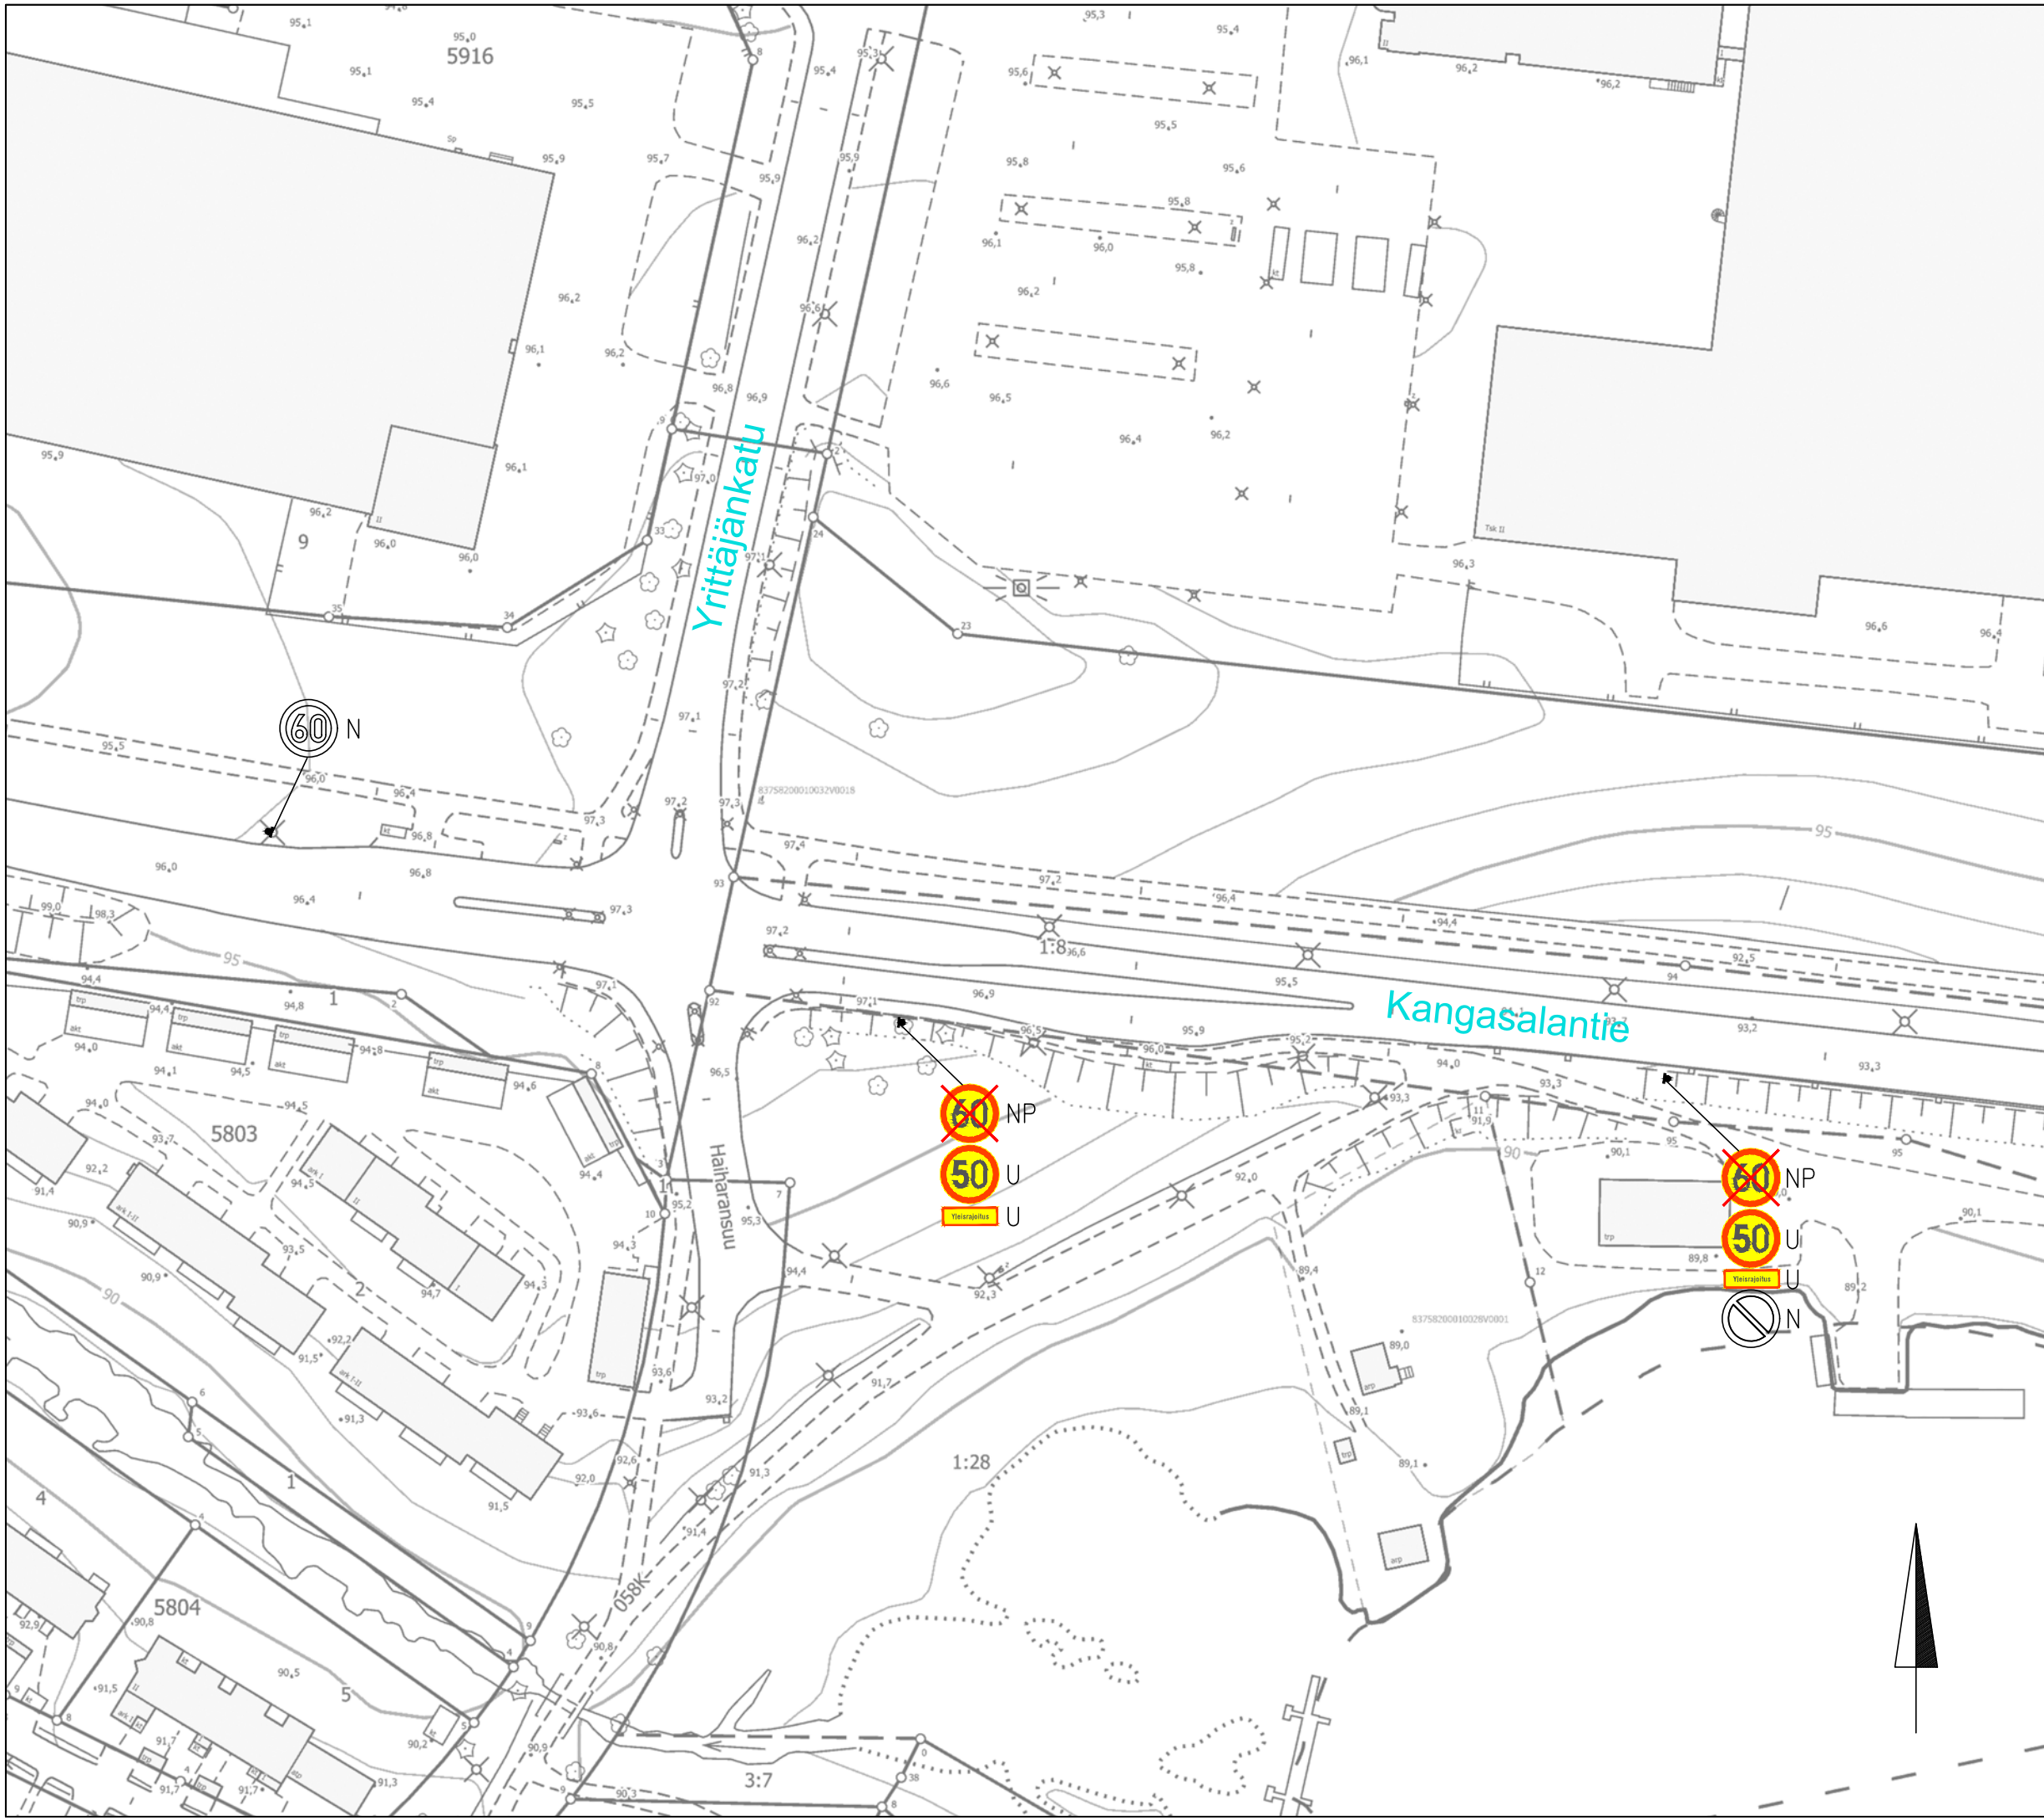


KANGASALANTIE

Nopeusrajoituksen muutos 60 -> 50 km/h
Haihara
Liikennemerkkisuunnitelma
Pii.no: 1/21730/1
17.12.2021 / LPu
Liite suunnittelupäällikön päätökseen

LIIKENTEENOHJAUS, MERKINTÖJEN SELITYS:

- U UUSI LIKENNEMERKKI
SIOITETAAN OSOITETTUUN PAIKKAAN
- N NYKYINEN LIKENNEMERKKI
SÄILYY ENNALLAAN
- NS NYKYINEN LIKENNEMERKKI
SIIRRETÄÄN OSOITETTUUN PAIKKAAN
- NP NYKYINEN LIKENNEMERKKI
POISTETAAN

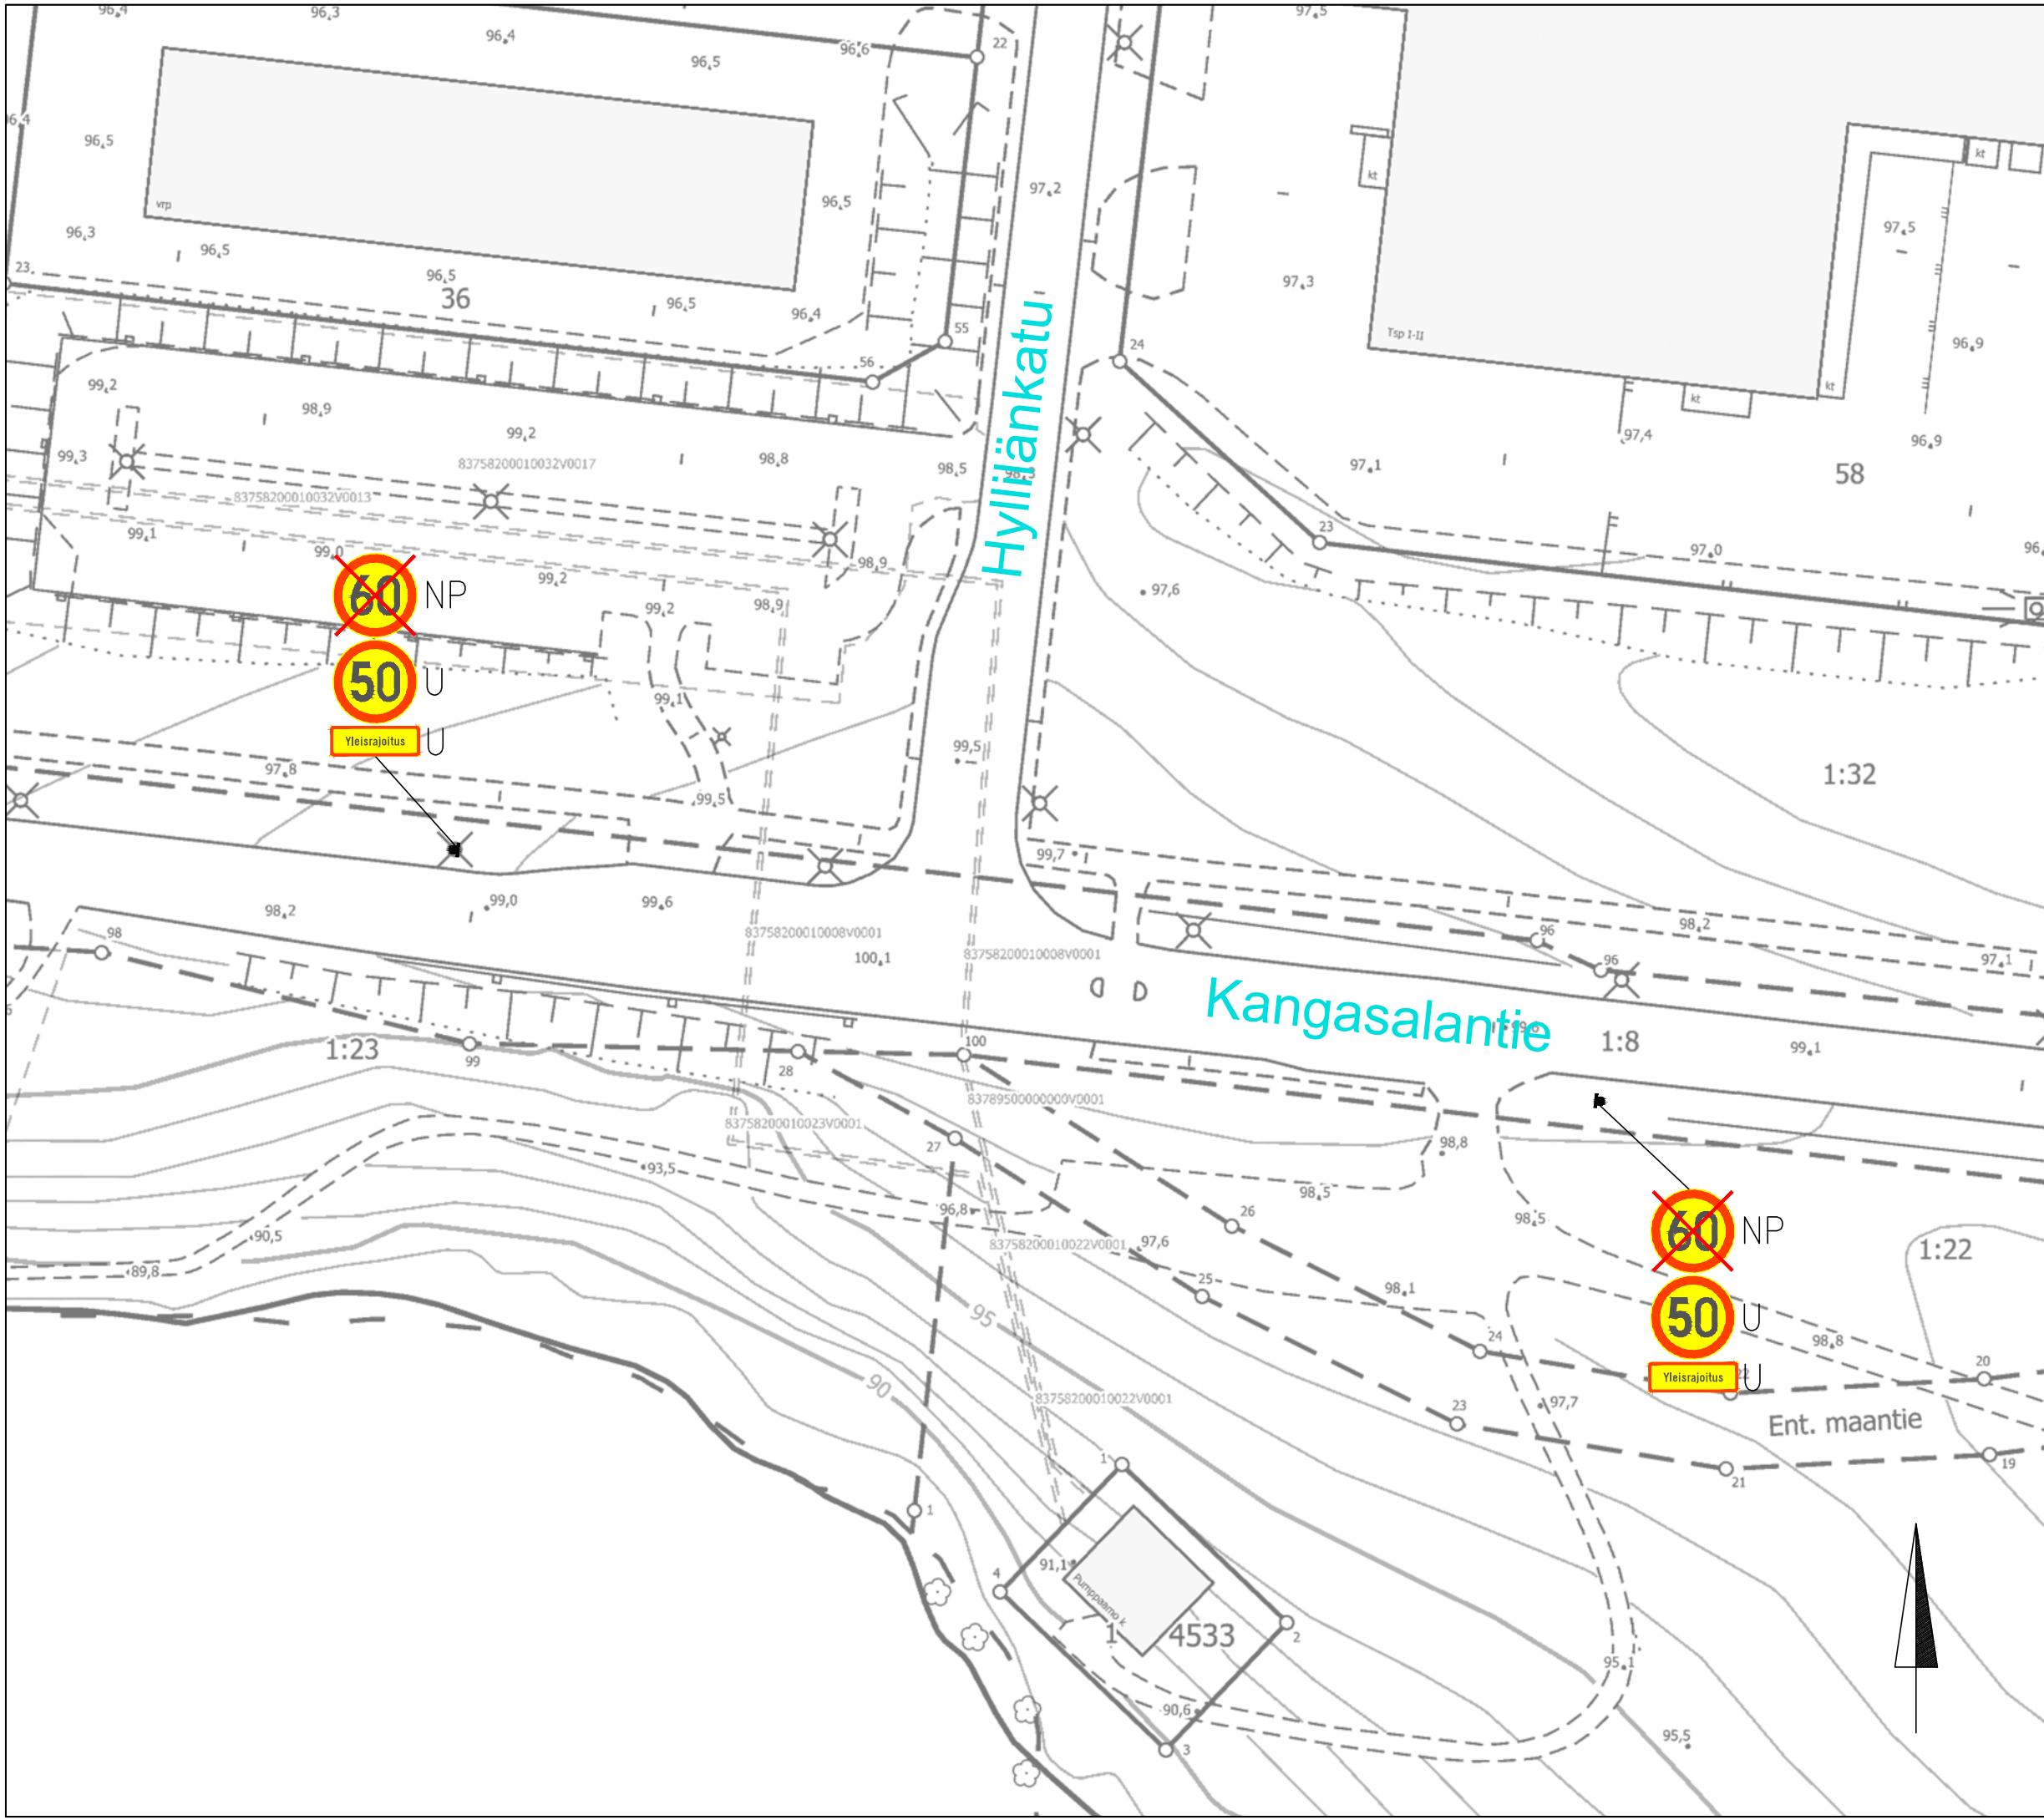

KANGASALANTIE

Nopeusrajoituksen muutos 60 -> 50 km/h
 Vehmainen
 Liikennemerkkisuunnitelma
 Piir.no: 1/21730/2
 17.12.2021 / LPu
 Liite suunnittelupäällikön päätökseen



LIIKENTEENOHJAUS, MERKINTÖJEN SELITYS:

- U UUSI LIIKKENEMERKKI
SIJOITETAAN OSOITETTUUN PAIKKAAN
- N NYKYINEN LIIKKENEMERKKI
SÄILYY ENNALLAAN
- NS NYKYINEN LIIKKENEMERKKI
SIIRRETÄÄN OSOITETTUUN PAIKKAAN
- NP NYKYINEN LIIKKENEMERKKI
POISTETAAN



KANGASALANTIE

Nopeusrajoituksen muutos 60 -> 50 km/h
Vehmainen

Liikennemerkkisuunnitelma


Piir.no: 1/21730/3

17.12.2021 / LPu

Liite suunnittelupäällikön päätökseen

LIIKENTEENOHJAUS, MERKINTÖJEN SELITYS:


- U UUSI LIIKKENEMERKKI
SIJOITETAAN OSOITETTUUN PAIKKAAN
- N NYKYINEN LIIKKENEMERKKI
SÄILYY ENNALLAAN
- NS NYKYINEN LIIKKENEMERKKI
SIIRRETÄÄN OSOITETTUUN PAIKKAAN
- NP NYKYINEN LIIKKENEMERKKI
POISTETAAN

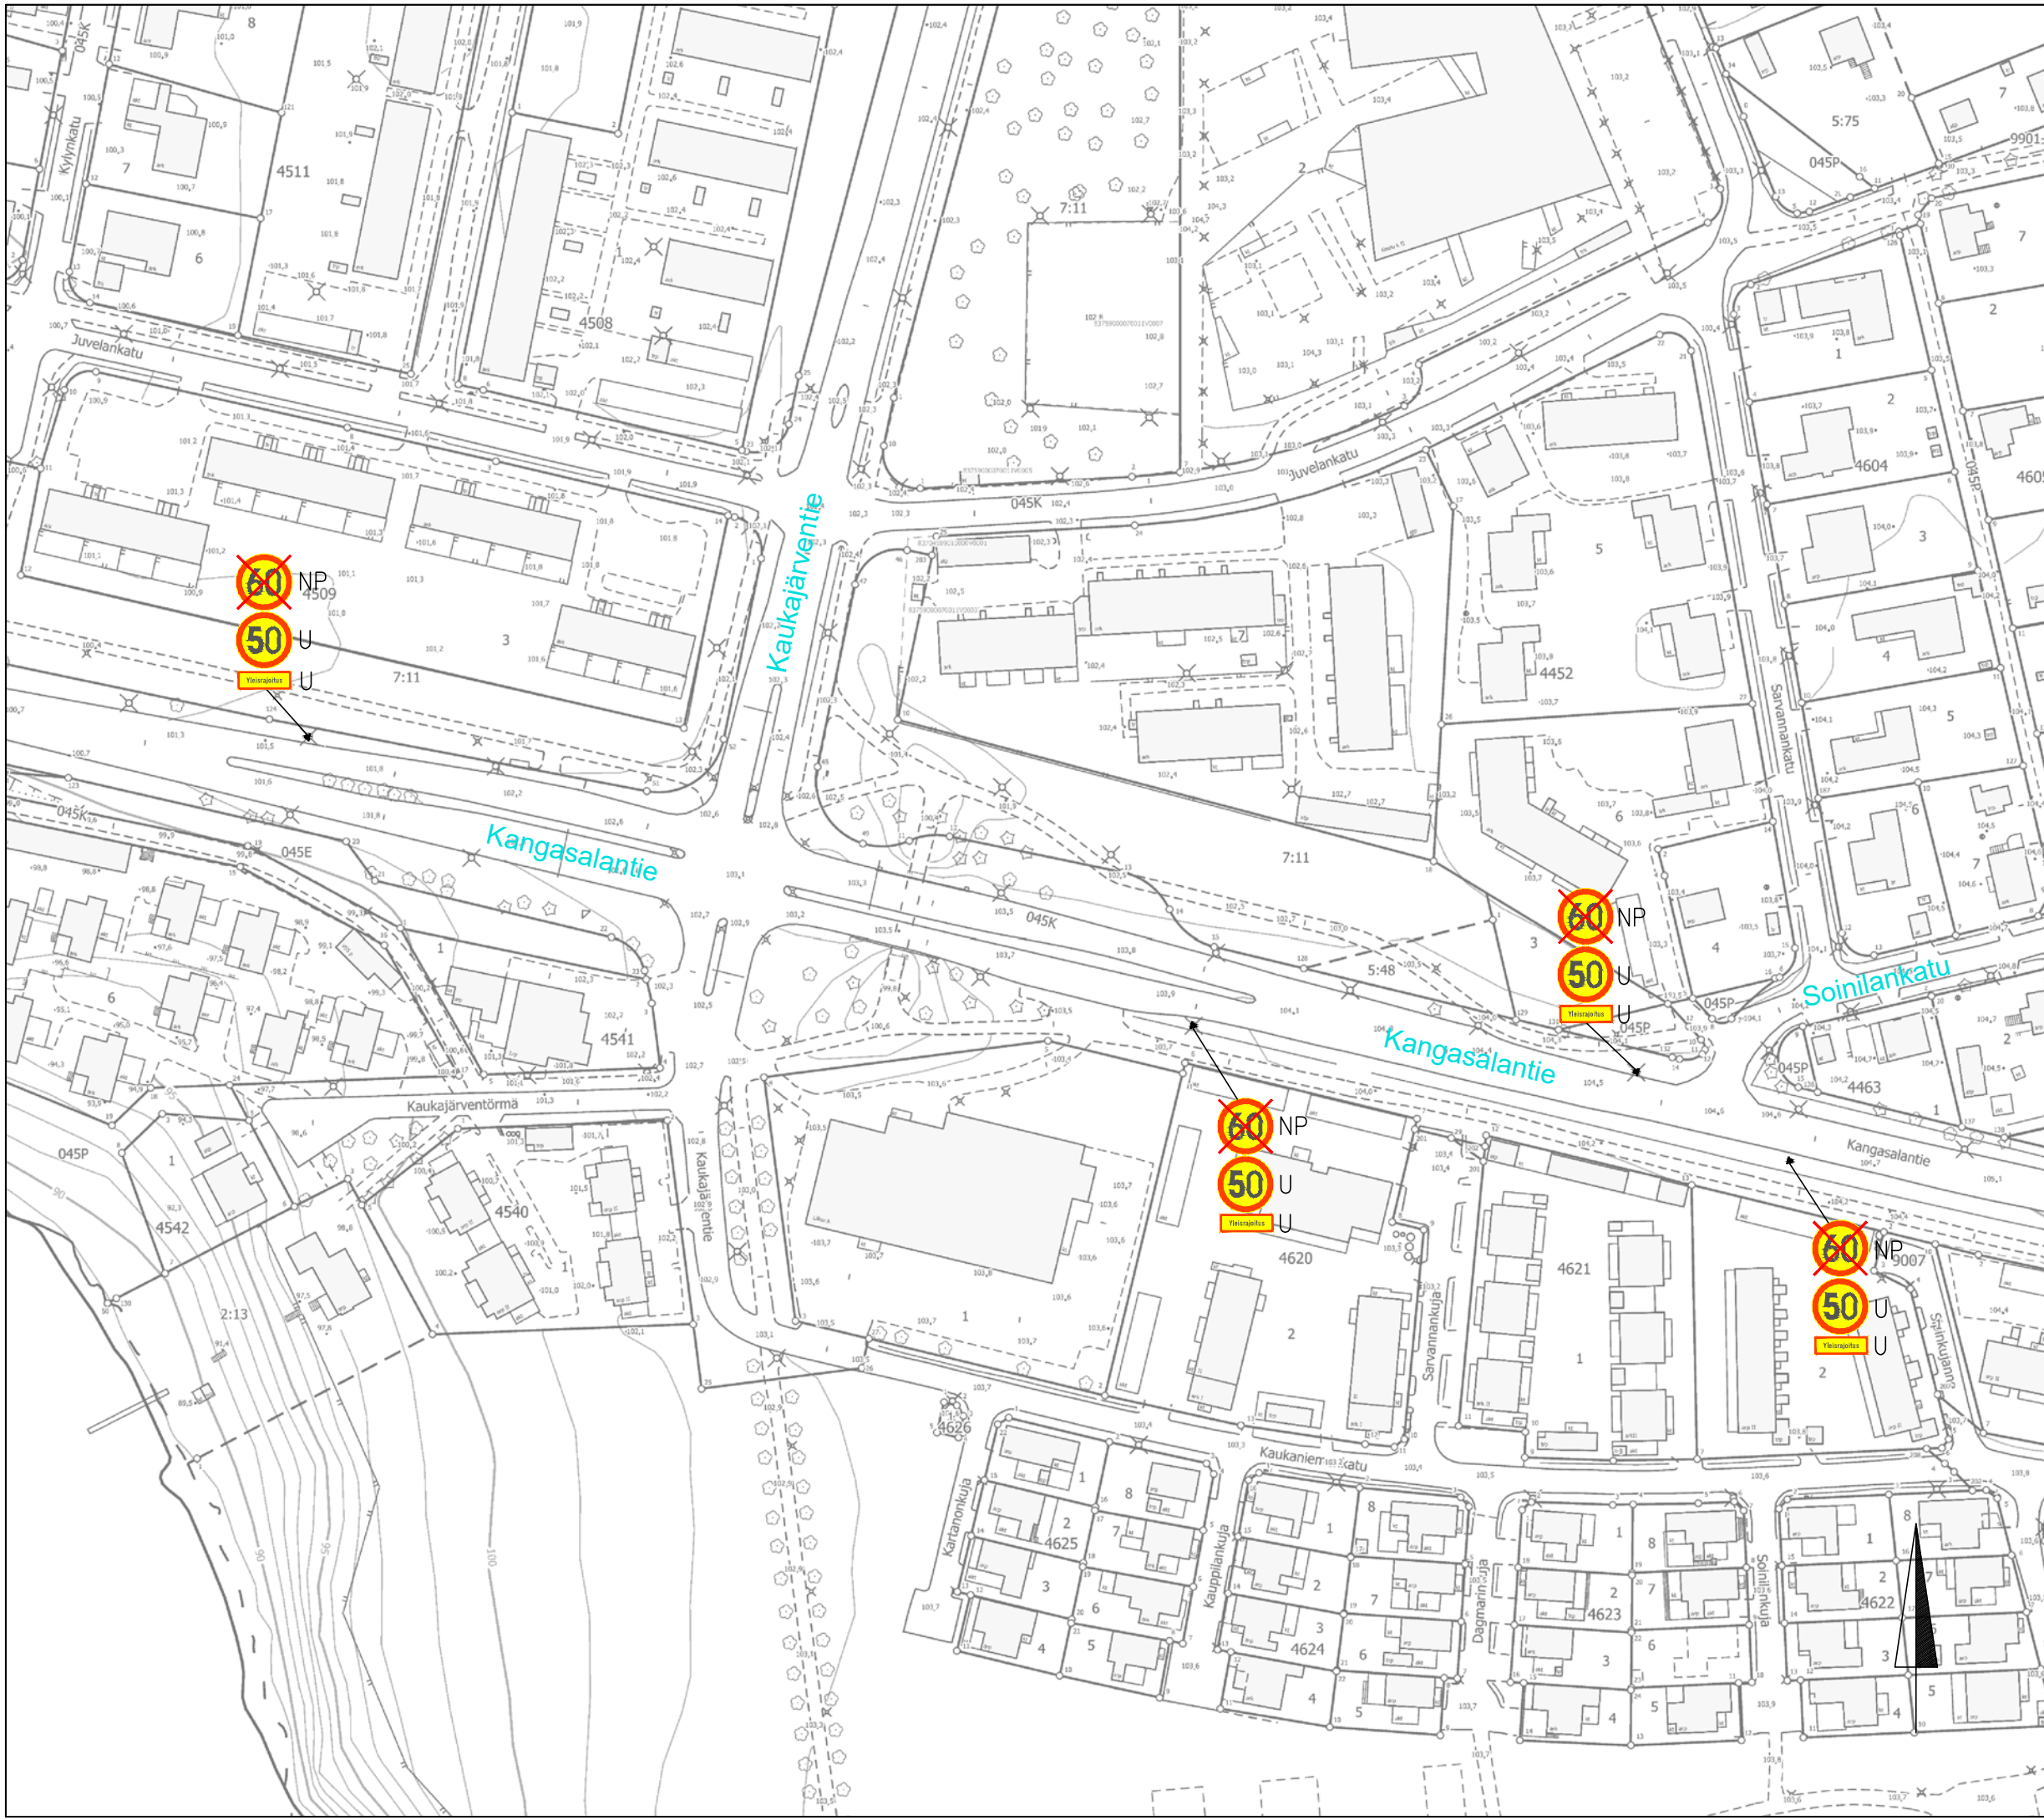


KANGASALANTIE
Nopeusrajoituksen muutos 60 -> 50 km/h
Vehmainen
Liikennemerkkisuunnitelma
Piir.no: 1/21730/4
17.12.2021 / LPu
Liite suunnittelupäällikön päätökseen

LIIKENTEENOHJAUS, MERKINTÖJEN SELITYS:

- U UUSI LIIKENNEREKKI
SIJOITETAAN OSOITETTUUN PAIKKAAN
- N NYKYINEN LIIKENNEREKKI
SÄILYY ENNALLAAN
- NS NYKYINEN LIIKENNEREKKI
SIIRRETÄÄN OSOITETTUUN PAIKKAAN
- NP NYKYINEN LIIKENNEREKKI
POISTETAAN

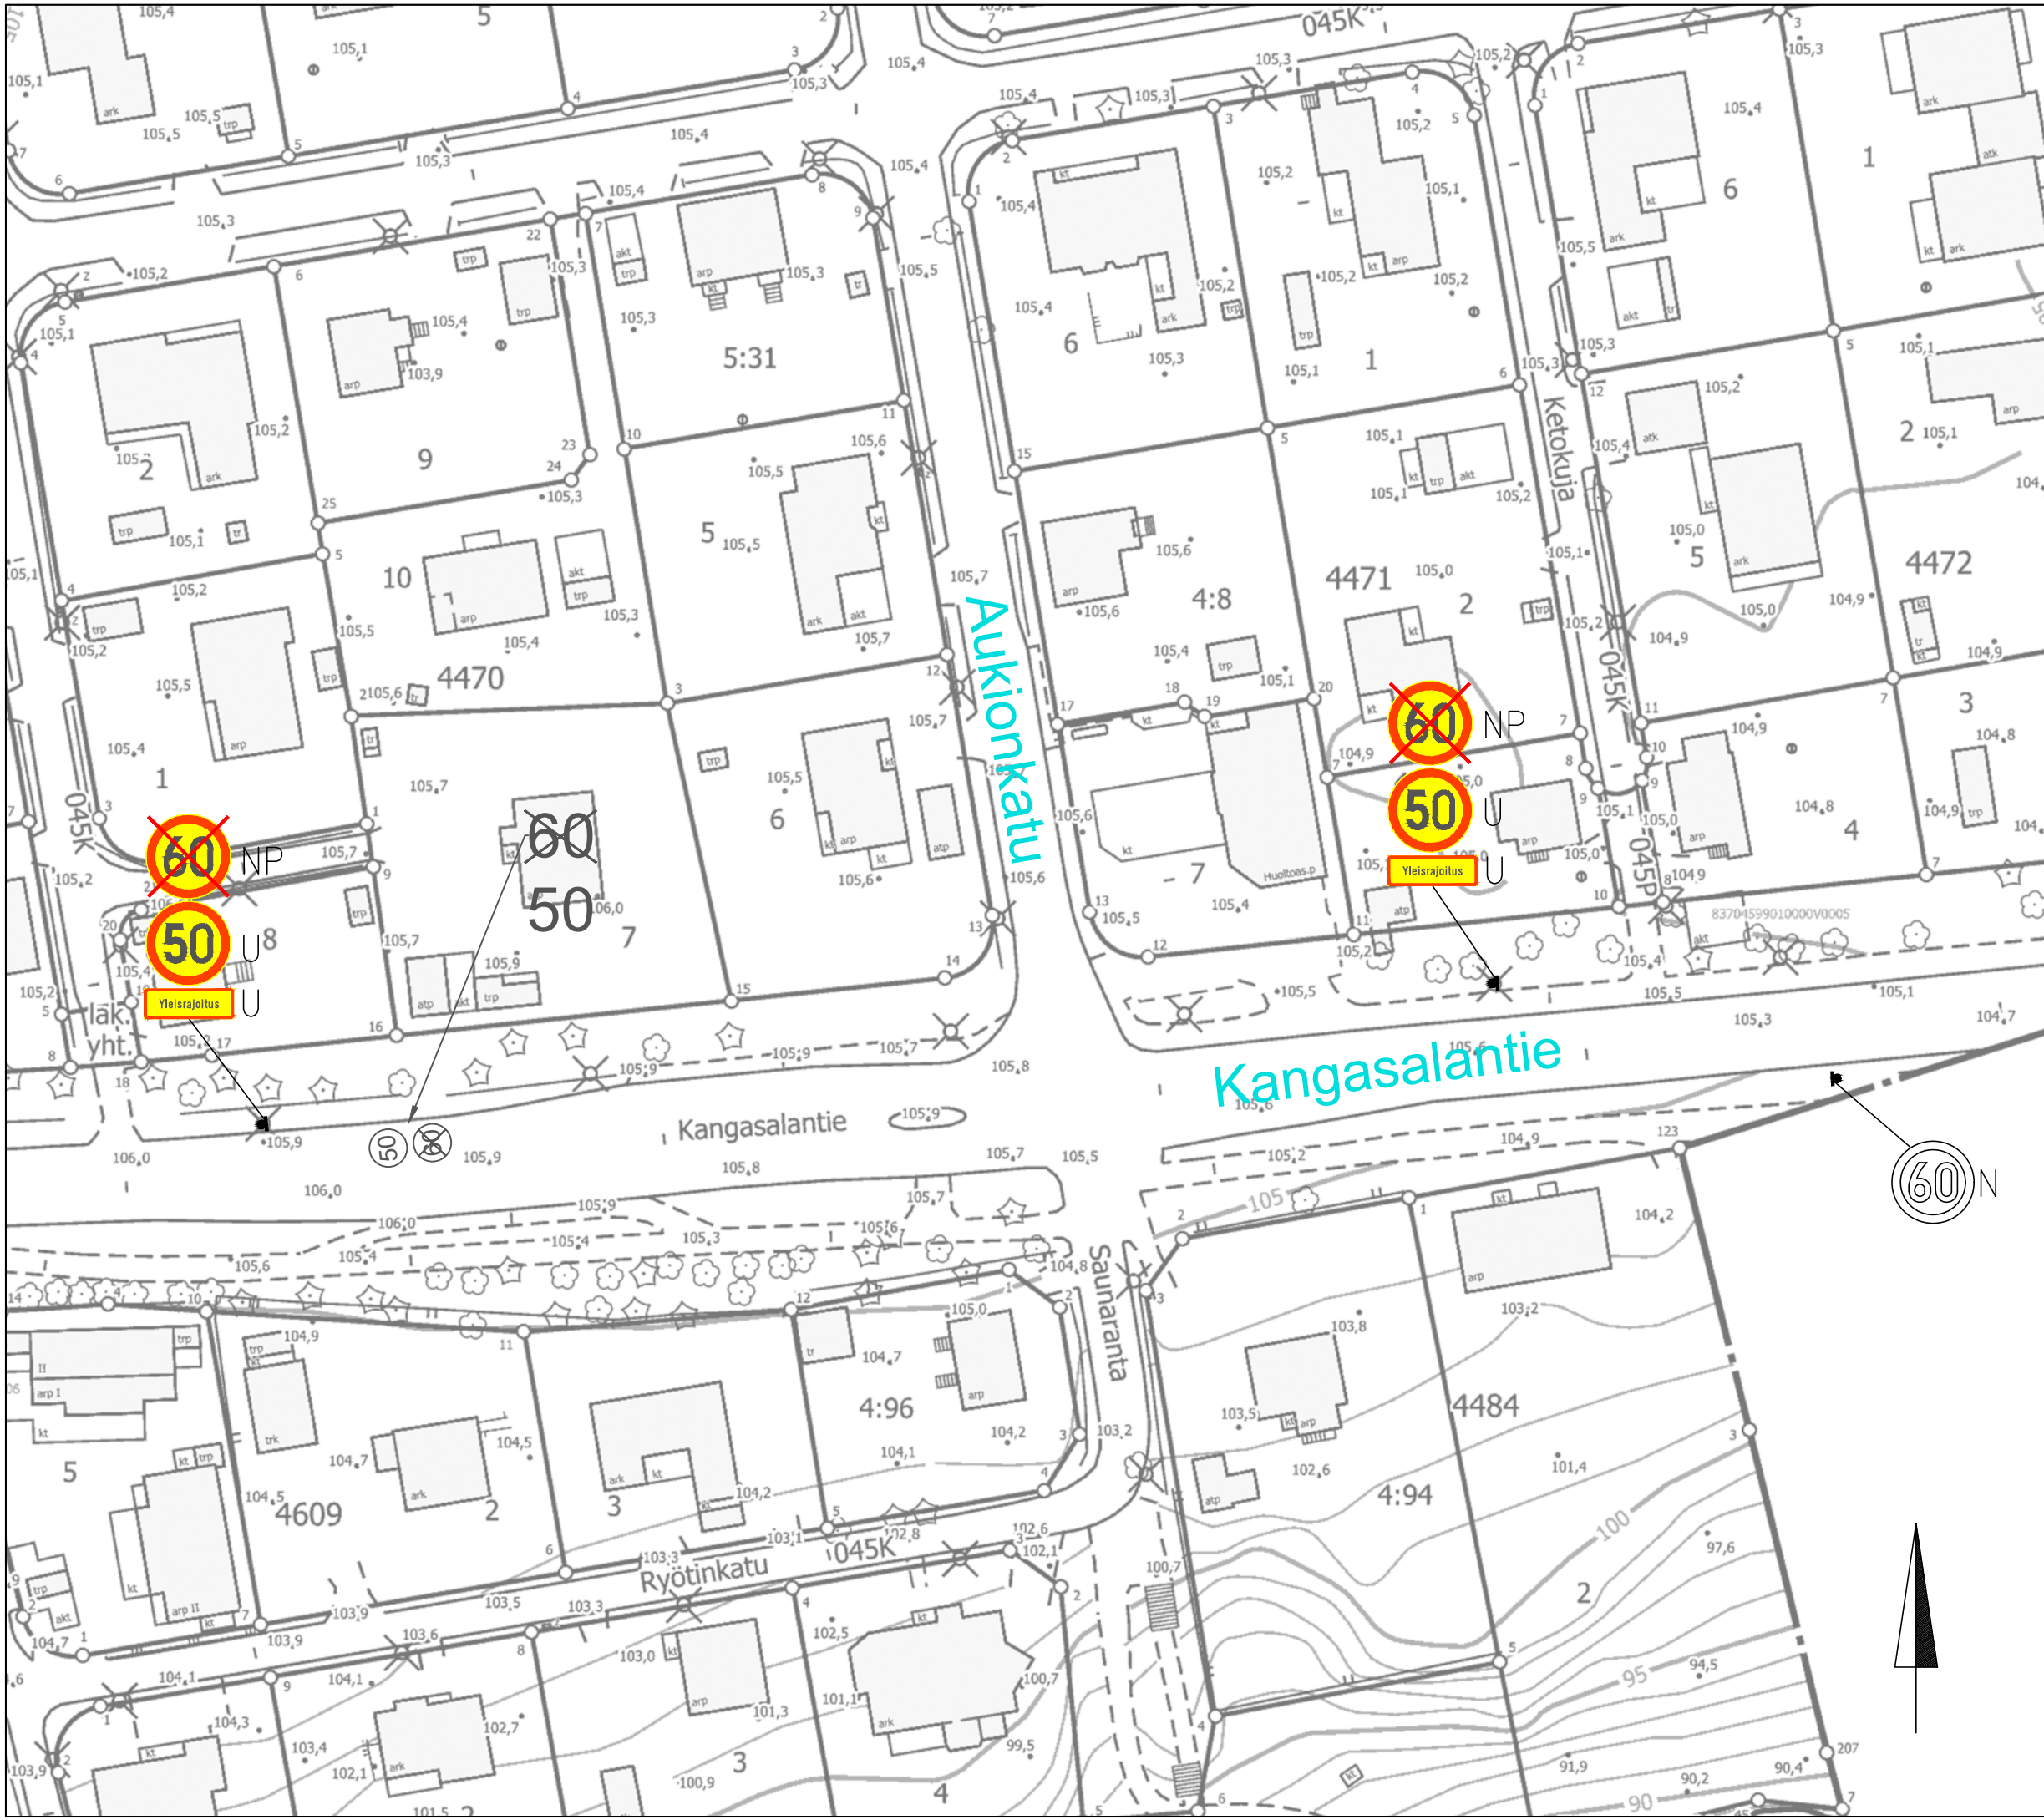

60 N

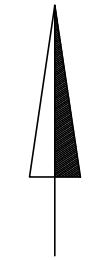

KANGASALANTIE

Nopeusrajoituksen muutos 60 -> 50 km/h
 Vehmäinen
 Liikennemerkkisuunnitelma
 Piir.no: 1/21730/5
 17.12.2021 / LPu
 Liite suunnittelupäällikön päätökseen