



TURTOLAN PÄIVÄKOTI, TOTEUTUSSUUNNITELMA 13.02.2026

HAVAINNEKUVA 1, NÄKYMÄ IDÄSTÄ

0 5 10

ARKKITEHTITOIMISTO
TILATAKOMO

Pyhäjärvenkatu 6 33200 Tampere
p: 010 271 3400 www.tilatakomo.fi
arkkitehtitoimisto@tilatakomo.fi



TURTOLAN PÄIVÄKOTI, TOTEUTUSSUUNNITELMA 13.02.2026

HAVAINNEKUVA 1, NÄKYMÄ ETELÄSTÄ

0 5 10

ARKKITEHTITOIMISTO
TILATAKOMO

Pyhäjärvenkatu 6 33200 Tampere
p: 010 271 3400 www.tilatakomo.fi
arkkitehtitoimisto@tilatakomo.fi

JULKISIVUMATERIAALIT JA VÄRIT

KOODI MATERIAALI:


1. PUU, MAALATTU
2. RAKENNUSLEVY, PINNOITETTU
3. TERÄS, MUOVIPINNOITETTU PVDF
4. TERÄS, POLTTOMAAALATTU
5. TERÄS, KUUMASINKITTY
6. ALUMIINI, POLTTOMAAALATTU
- 6a. ALUMIINI, POLTTOMAAALATTU
7. BETONI
8. KUMI
9. LASI

VÄRIT

- punainen
oranssi
punainen
punainen
harmaa
punainen
oranssi
harmaa
punainen
käsä

VÄRINUMERO

- Tikkurila Vinha 2670
Trespa Red Orange A10.1.8 / Satin (RAL2010)
RR 29
RAL 3011 (Brown red)
-
RAL 3011 (Brown red)
RAL 2010 (Signal orange)

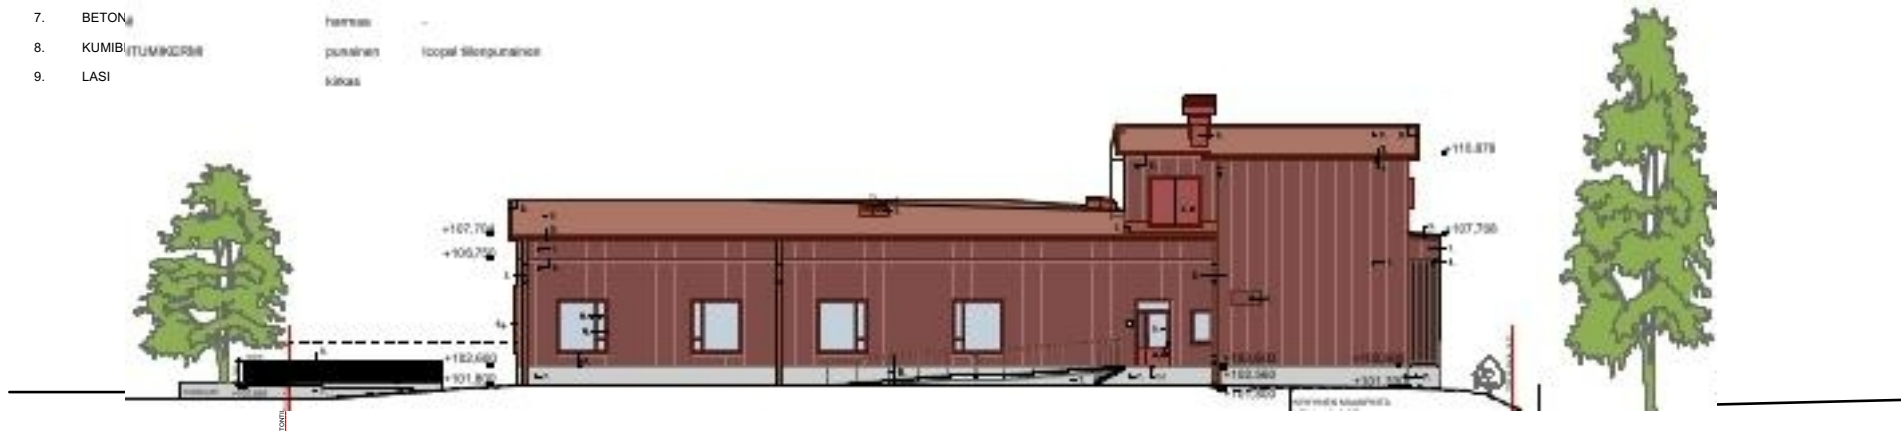

JULKISIVU POHJOISEN 1:100



JULKISIVU ETELÄÄN 1:100

TURTOLAN PÄIVÄKOTI, TOTEUTUSSUUNNITELMA 13.02.2026

JULKISIVUT ETELÄÄN JA POHJOISEEN 1:300

0 5 10

ARKKITEHTITOIMISTO
TILATAKOMO


Pyhäjärvenkatu 6 33200 Tampere
p: 010 271 3400 www.tilatakomo.fi
arkkitehtitoimisto@tilatakomo.fi

JULKISIVUMATERIAALIT JA VÄRIT

KOODI	MATERIAALI:	VÄRIT	VÄRINUMERO
1.	PUU, MAALATTU	punainen	Tikkurila Vinha 2670
2.	RAKENNUSLEVY, PINNOITETTU	oranssi	Trespa Red Orange A10.1.8 / Satin (RAL2010)
3.	TERÄS, MUOVIPINNOITETTU PVDF	punainen	RR 29
4.	TERÄS, POLTTOMAALATTU	punainen	RAL 3011 (Brown red)
5.	TERÄS, KUUMASINKITY	harmaa	-
6.	ALUMIINI, POLTTOMAALATTU	punainen	RAL 3011 (Brown red)
6a.	ALUMIINI, POLTTOMAALATTU	oranssi	RAL 2010 (Signal orange)
7.	BETONI	harmaa	-
8.	KUMIBITUMIKERMI	punainen	Icopal tiilenpunainen
9.	LASI	kirkas	



JULKISIVU LÄNTEEN 1:100

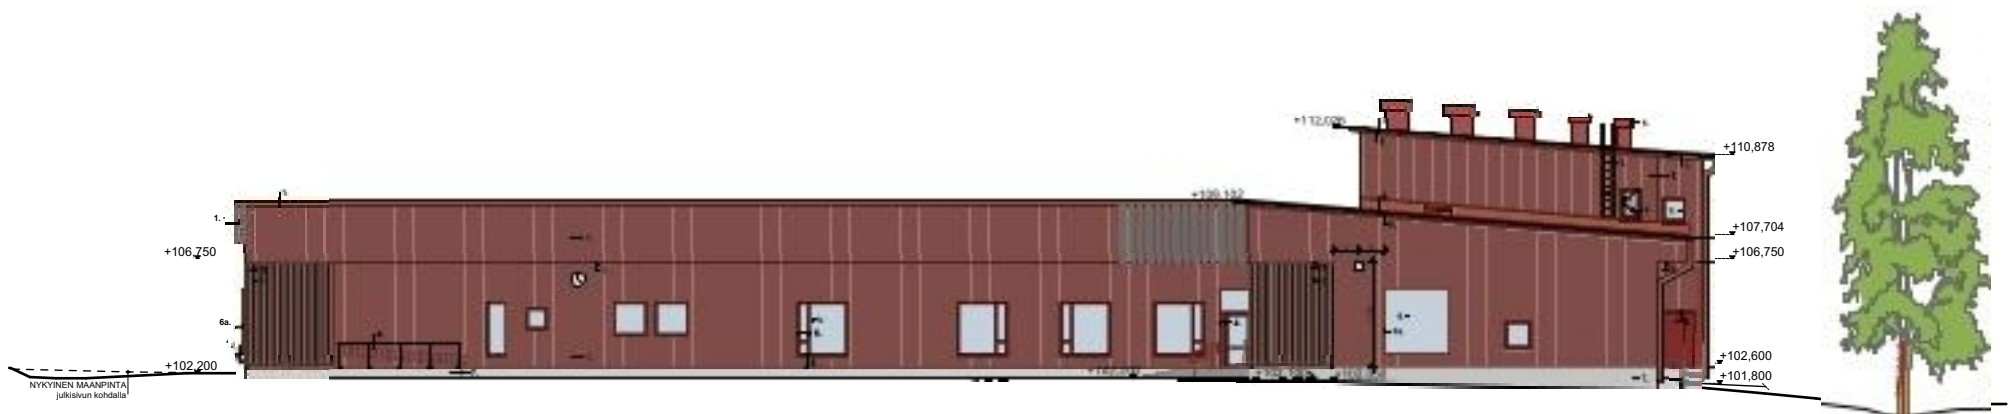

JULKISIVU ITÄÄN 1:100

TURTOLAN PÄIVÄKOTI, TOTEUTUSSUUNNITELMA 13.02.2026

JULKISIVUT ITÄÄN JA LÄNTEEN 1:300

ARKKITEHTITOIMISTO
TILATAKOMO

0 5 10

Pyhäjäntienkatu 6 33200 Tampere
p: 010 271 3400 www.tilatakomo.fi
arkkitehtitoimisto@tilatakomo.fi