


Nopeusrajoitusmuutos
esitetty Isokuusen
katusuunnitelmissa.
TRE: 7732/10.03.02/2021

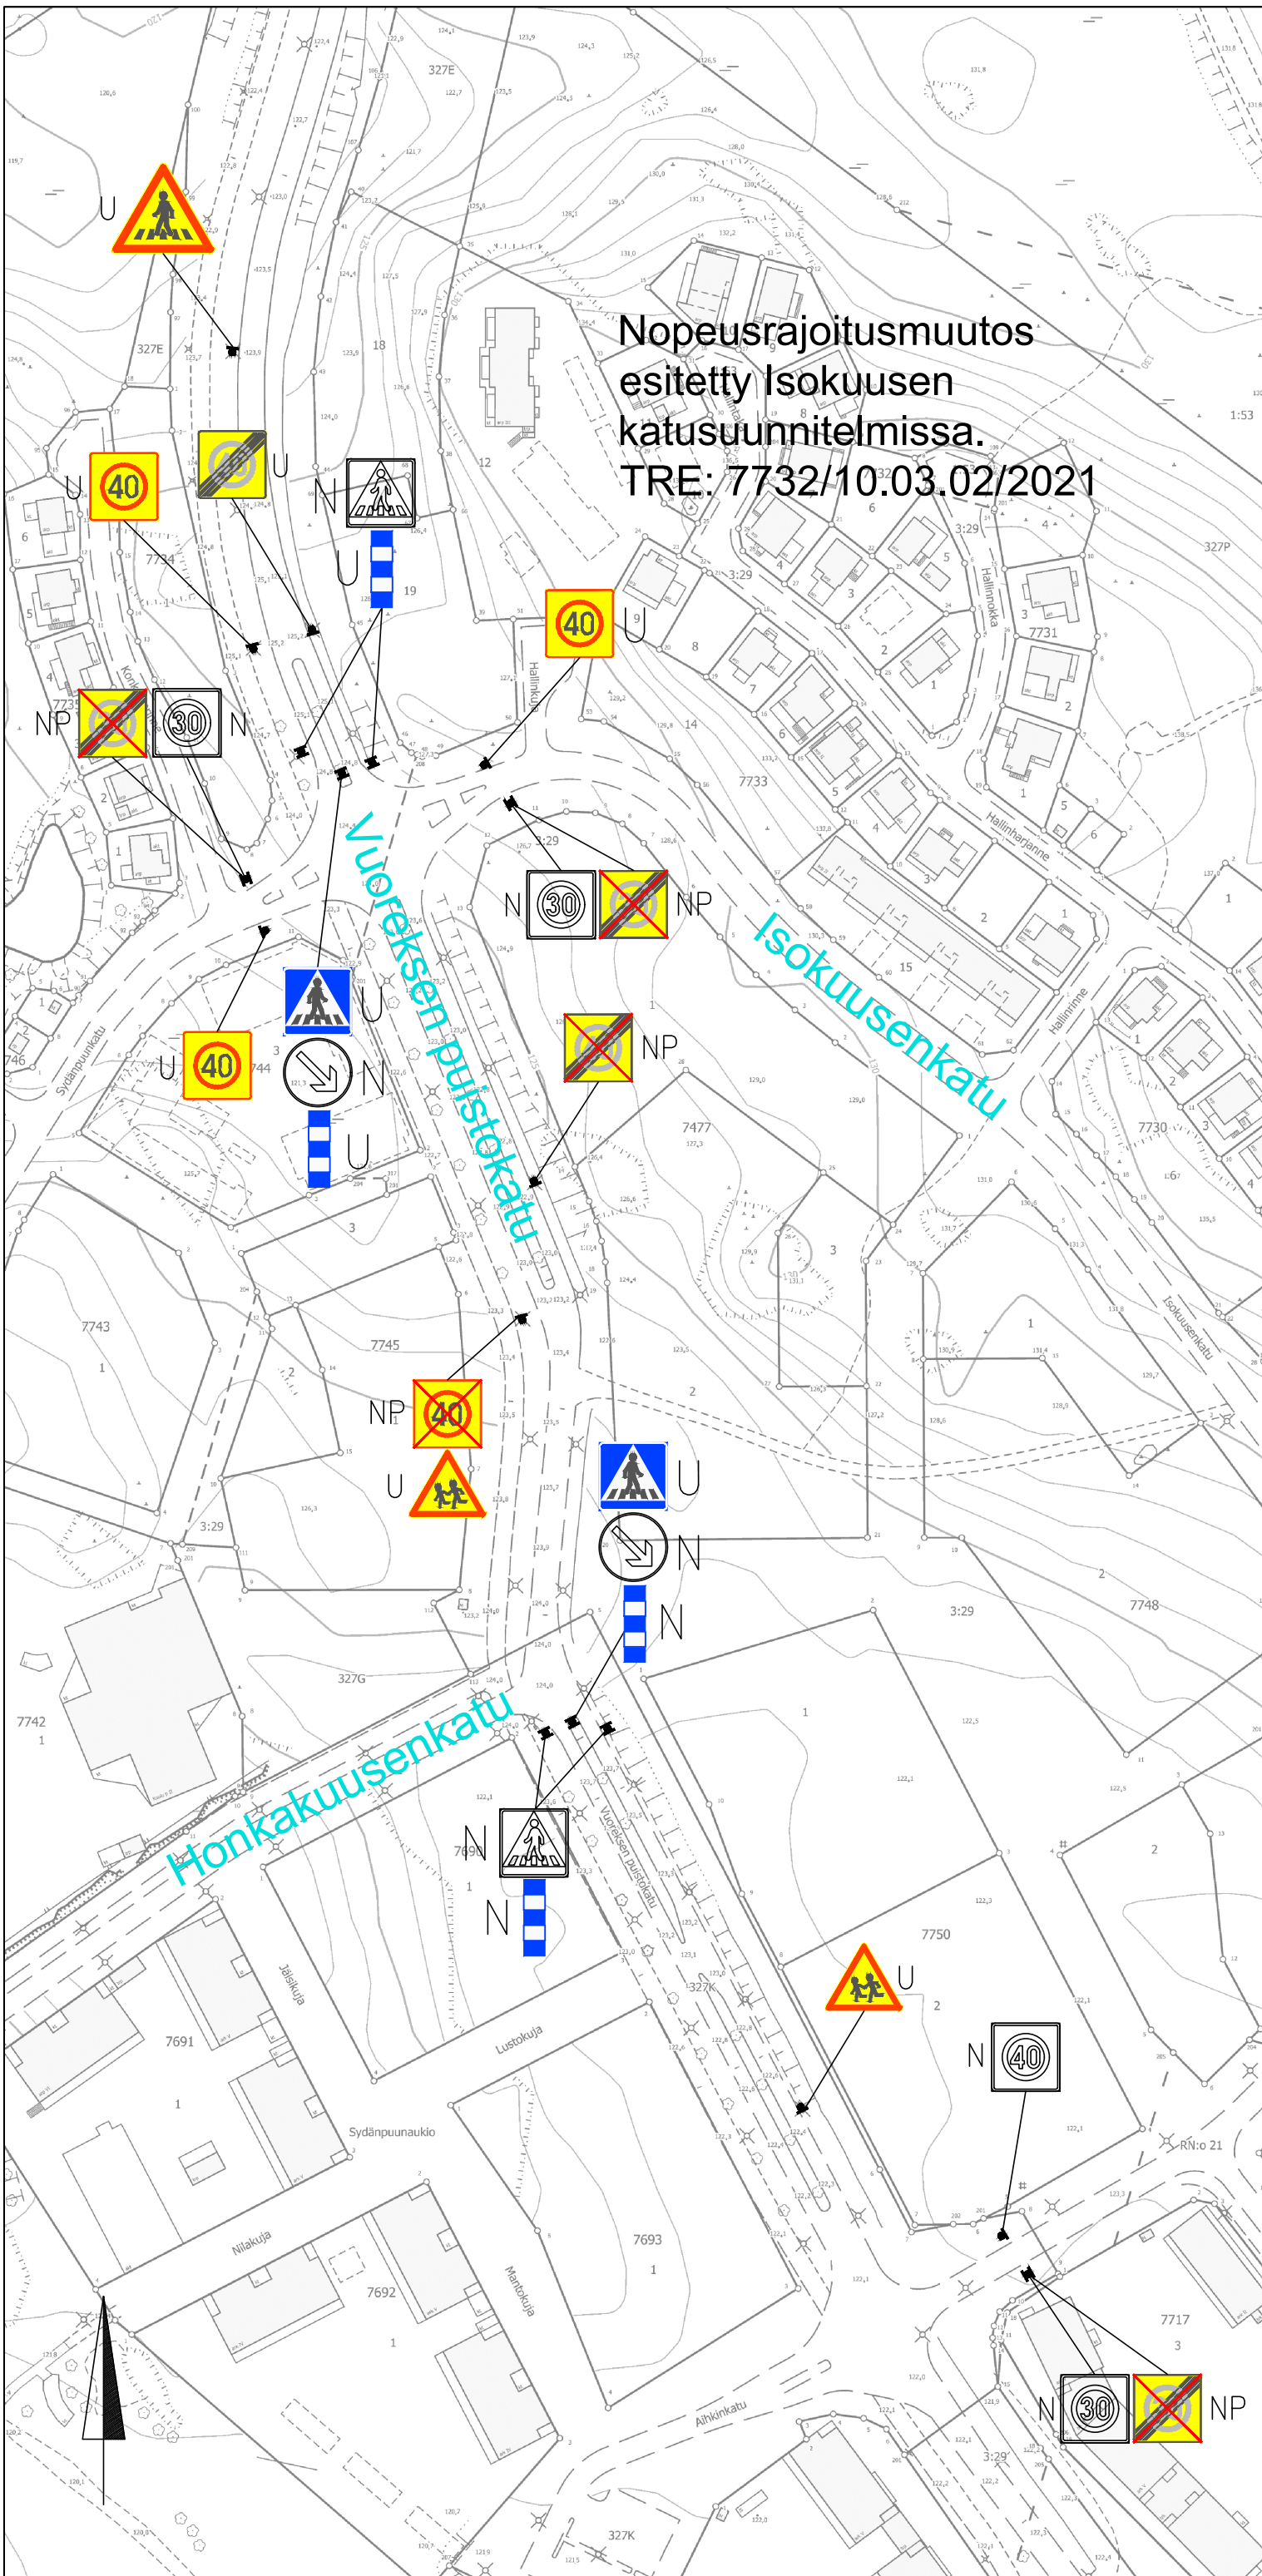

VUOREKSEN PUISTOKATU

Liikenneturvallisuustoimenpiteet

Vuores

Liikennemerkkisuunnitelma

Piir.no: 1/21742

18.1.2022 / LPu

Liite suunnittelupäällikön päätökseen