




HINTSANKATU  
väli Sammon valtatie – Pappilankatu  
TYYPPIPOIKKILEIKKAUKSET 1:100  
PL 40

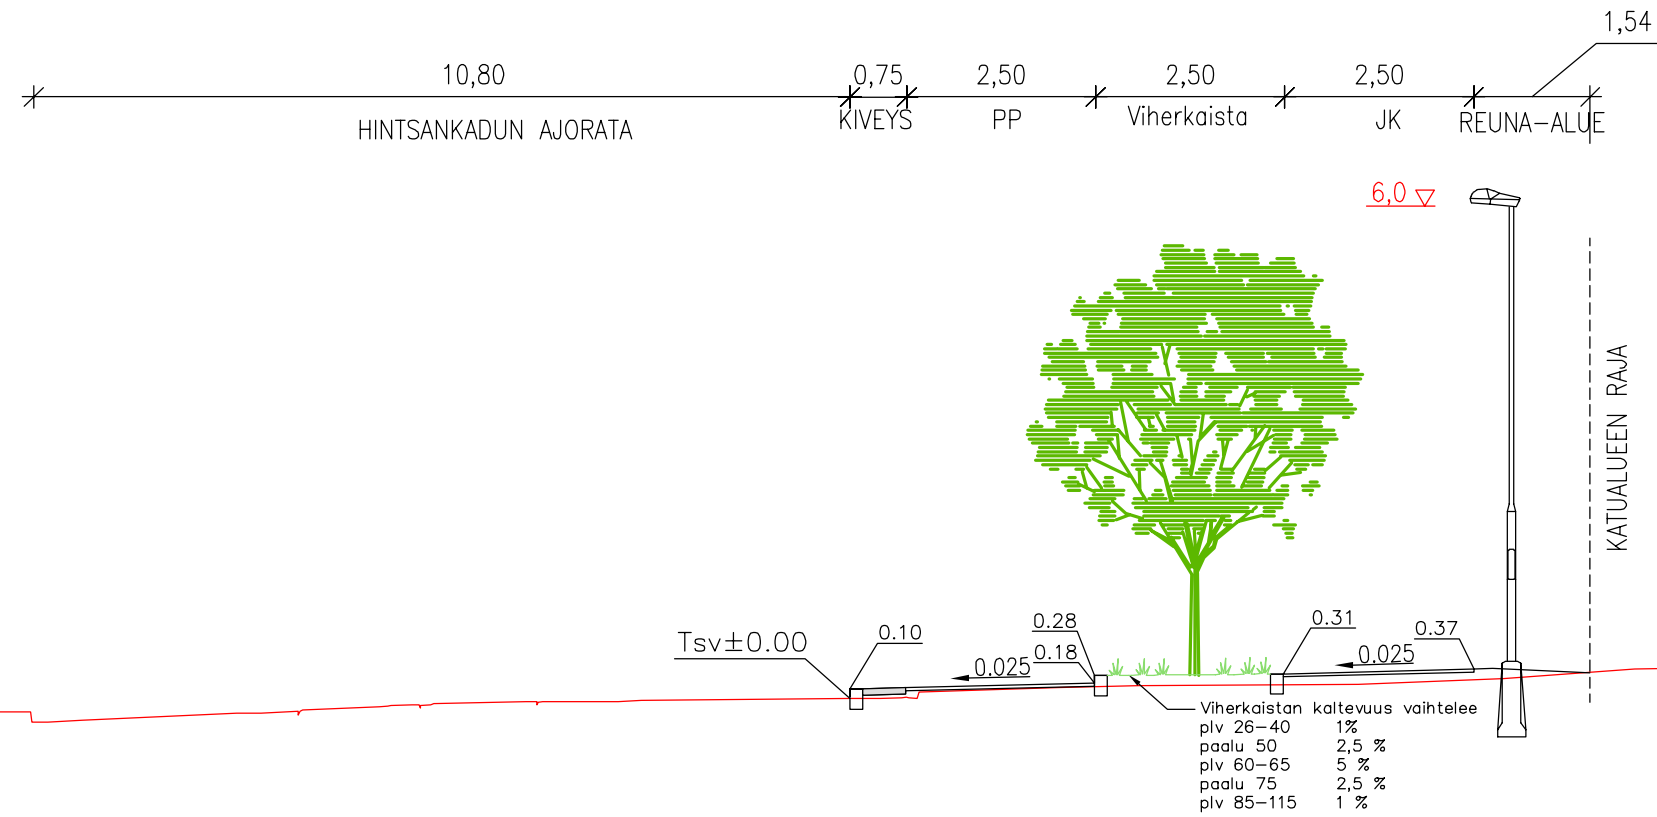

HINTSANKATU  
väli Sammon valtatie – Pappilankatu  
TYYPPIPOIKKILEIKKAUKSET 1:100  
PL 61

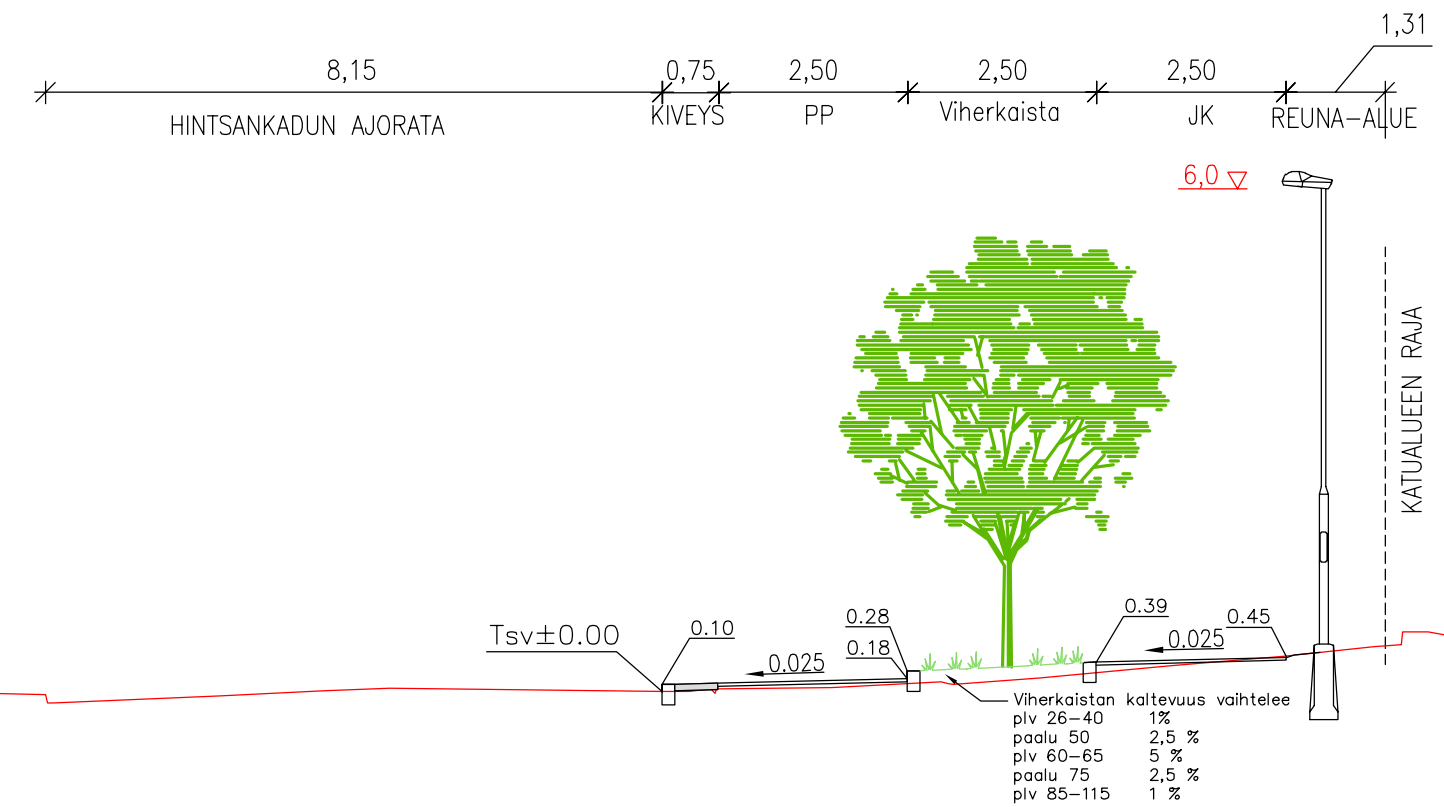

HINTSANKATU  
väli Sammon valtatie – Pappilankatu  
TYYPPIPOIKKILEIKKAUKSET 1:100  
PL 90

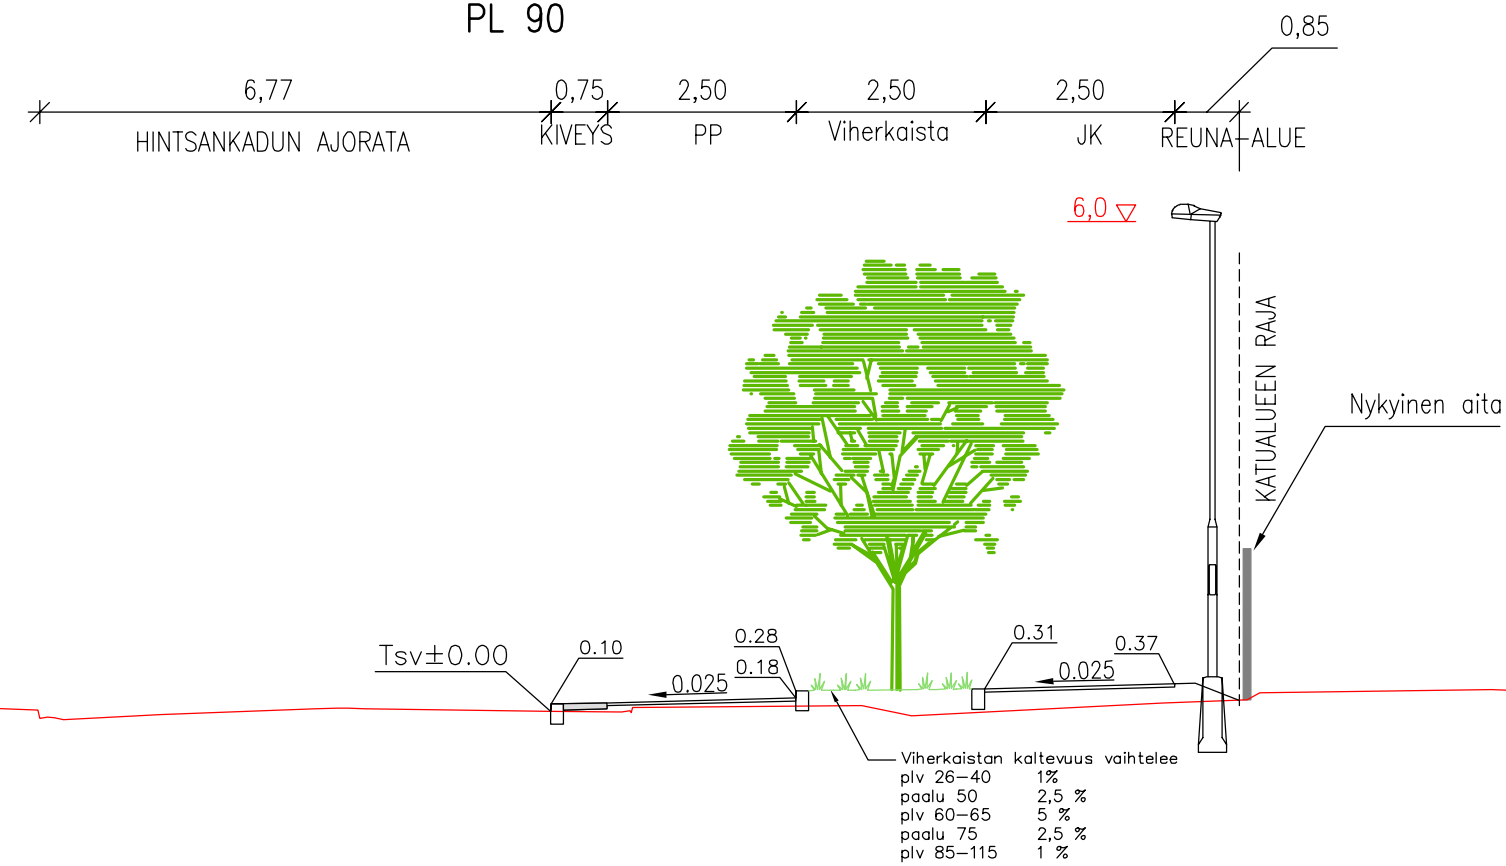

Tässä suunnitelmassa on käytetty ETRS-GK24/N2000 taso- ja korkeuskoordinaatistoa



**TAMPEREEN KAUPUNKI**  
KAUPUNKIYMPÄRISTÖN PALVELUALUE

Kaupunkiympäristön  
rakennuttaminen ja ylläpito

**HINTSANKATU**

**JK+PP**

VÄLI SAMMON VALTATIE – PAPPILANKATU

PAPPILA

KATUSUUNNITELMA

TYYPPIPOIKKILEIKKAUKSET 1:100

Kuntatekniikan suunnittelu

Piirt.	Joni Vuoristo
Suunn.	Joni Vuoristo
Tark.	Petri Keivaara

Ylan päätös:

Suunnittelupäällikön päätös:

/ §

Muutos

Tark.

Hyv.

Pvm. 14.2.2023

Korvaa piir.n:o

Ark.n:o

Piir.n:o 1/21565/3