

KOIVISTONKYLÄN URHEILUKENTÄN KONEVARASTO




Tarkennettu julkisivuhavainne



Näkymä kaakosta



Sijoittuminen alueelle

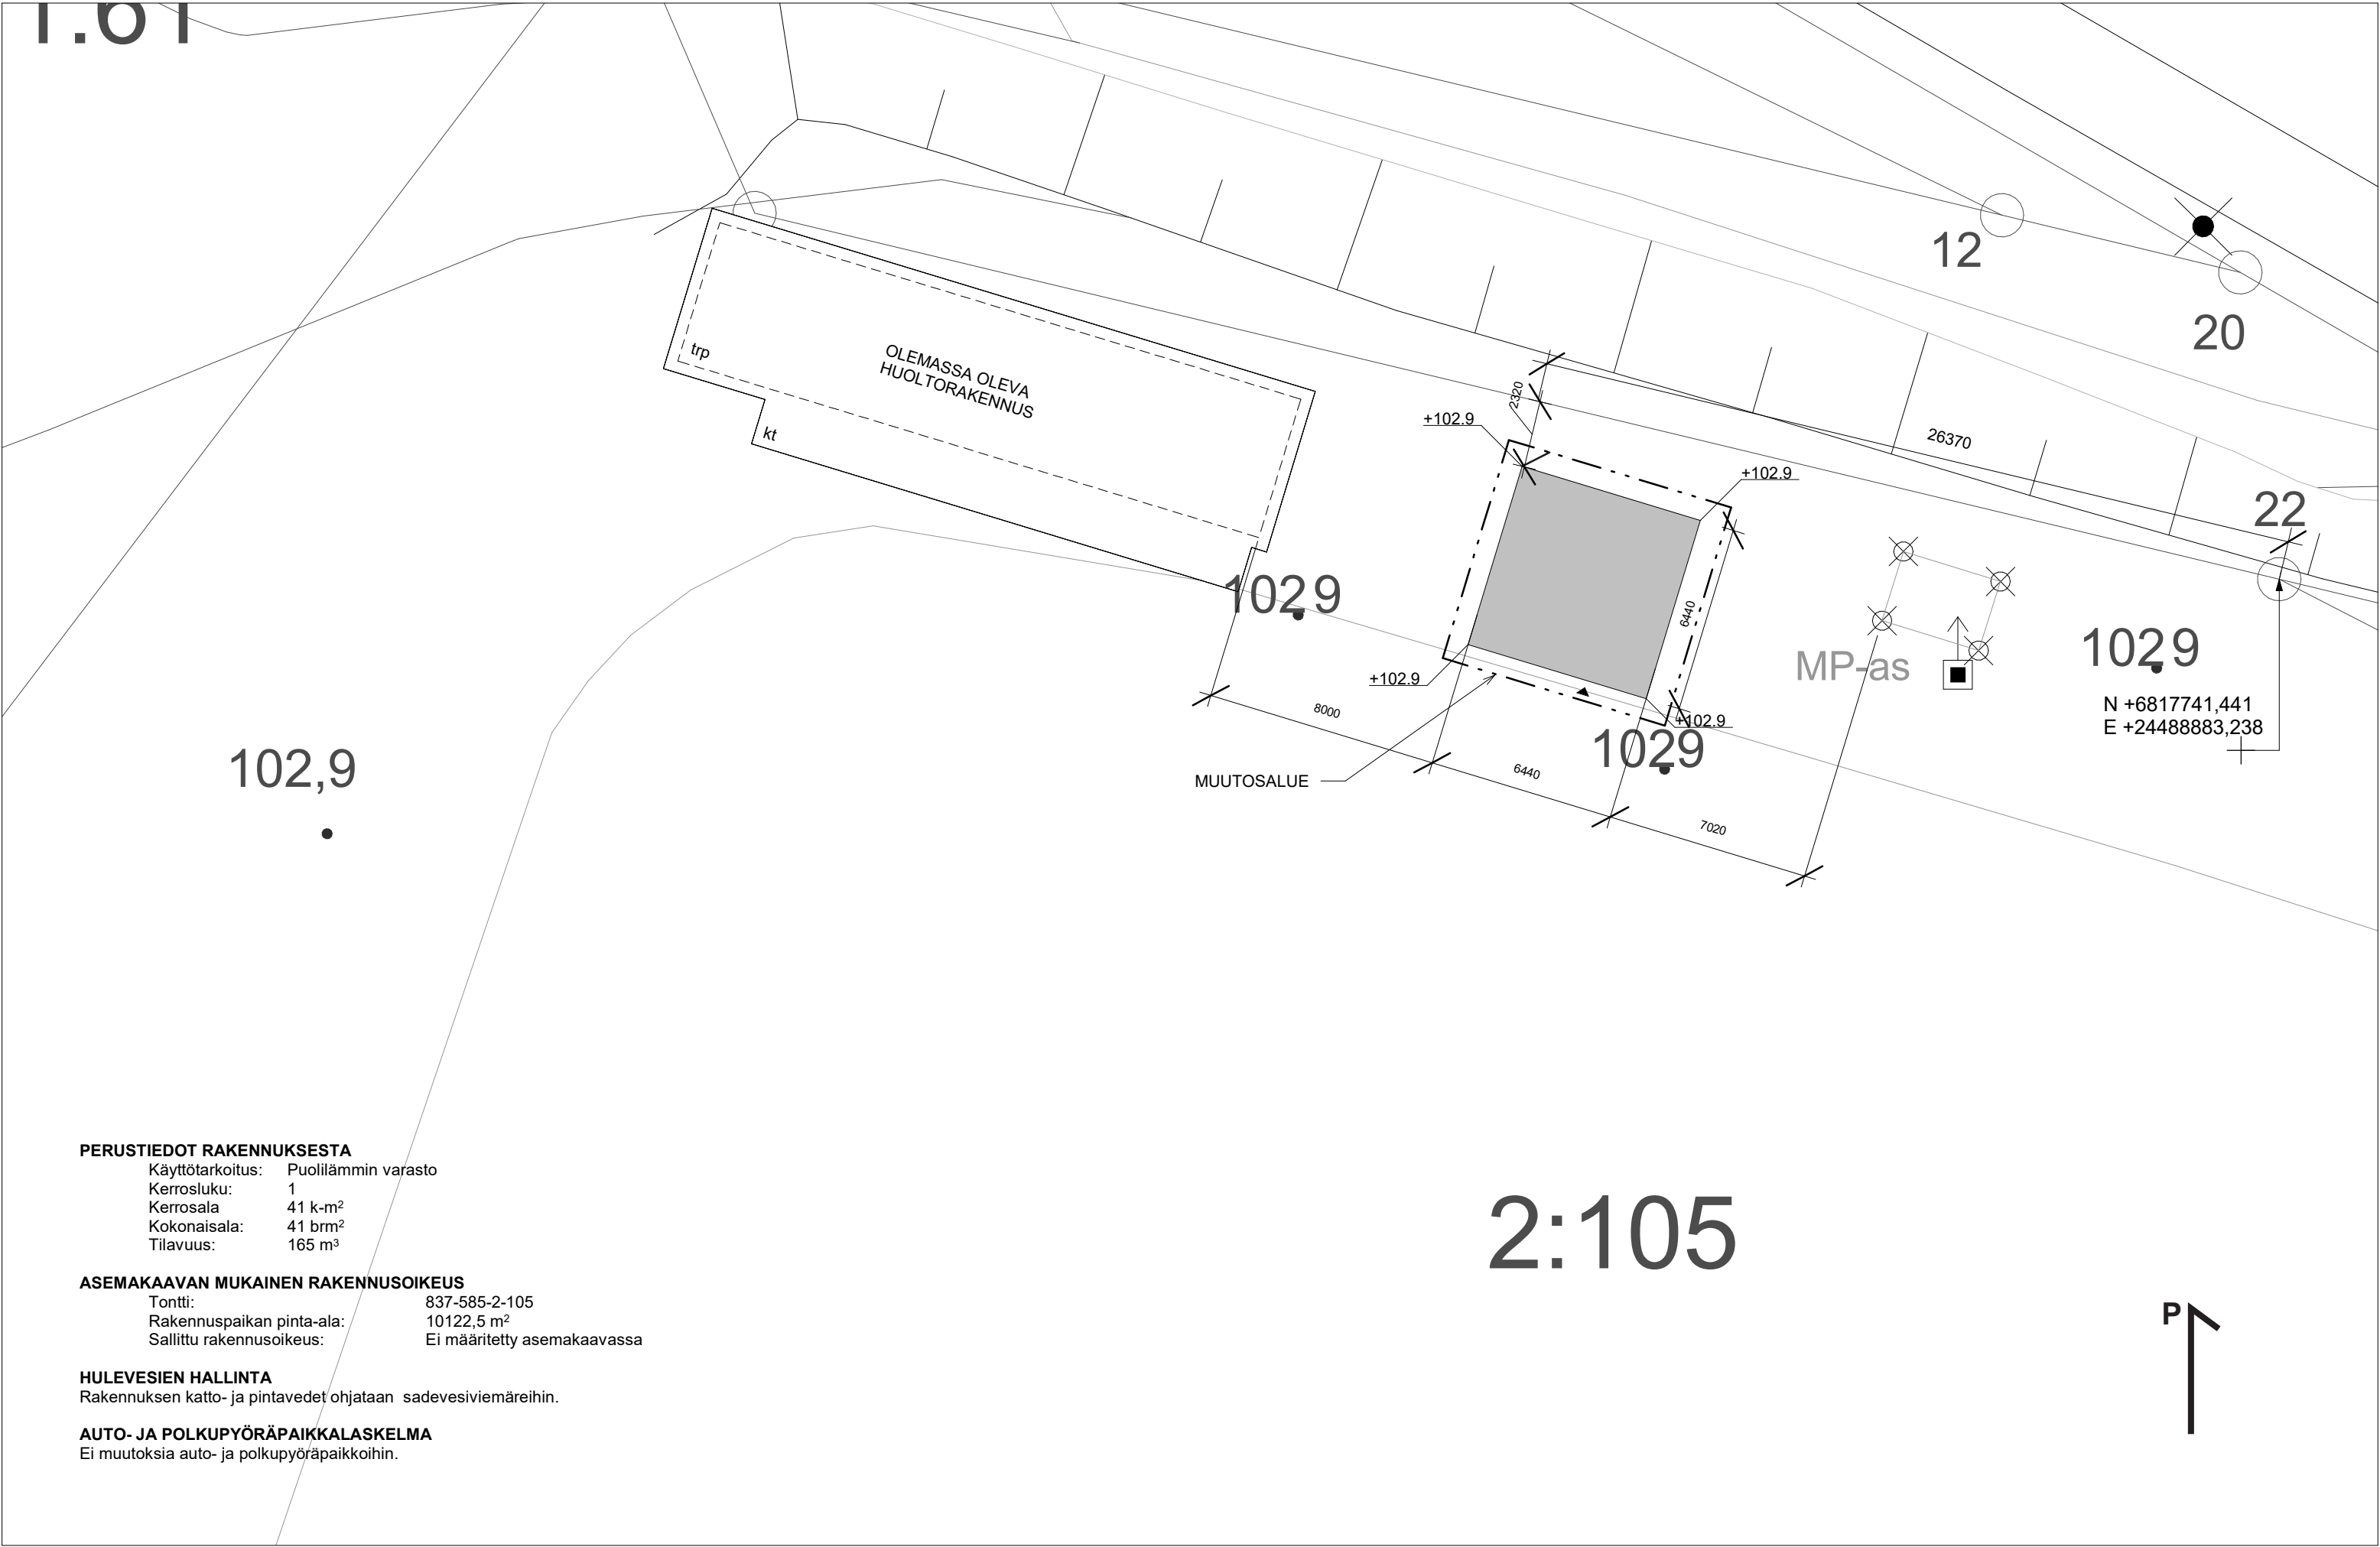

PERUSTIEDOT RAKENNUKSESTA

Käyttötarkoitus: Puolilämmin varasto
Kerrosuku: 1
Kerrosala: 41 k-m²
Kokonaisala: 41 brn²
Tilavuus: 165 m³

ASEMAKAAVAN MUKAINEN RAKENNUSOIKEUS

Tontti: 837-585-2-105
Rakennuspaikan pinta-ala: 10122,5 m²
Sallittu rakennusoikeus: Ei määritetty asemakaavassa

HULEVESIEN HALLINTA

Rakennuksen katto- ja pintavedet ohjataan sadevesiviemäriin.


AUTO- JA POLKUPYÖRÄPAIKKALASKELMA

Ei muutoksia auto- ja polkupyöräpaikkoihin.


- 1. Sinkitty teräs
 - 2. Maalattu metalli, tumman harmaa, Ruukki RR23 / RAL7024
 - 3. Maalattu sälepinta, valkoinen, NCS S 2000-N
 - 4. Metall, maalattu, tumman harmaa RAL7024
 - 5. Lasi, kirkas
 - 6. Betoni
- a. Sisäänkäynnin alasvalo, musta RAL 9005



Etelä 1 : 100

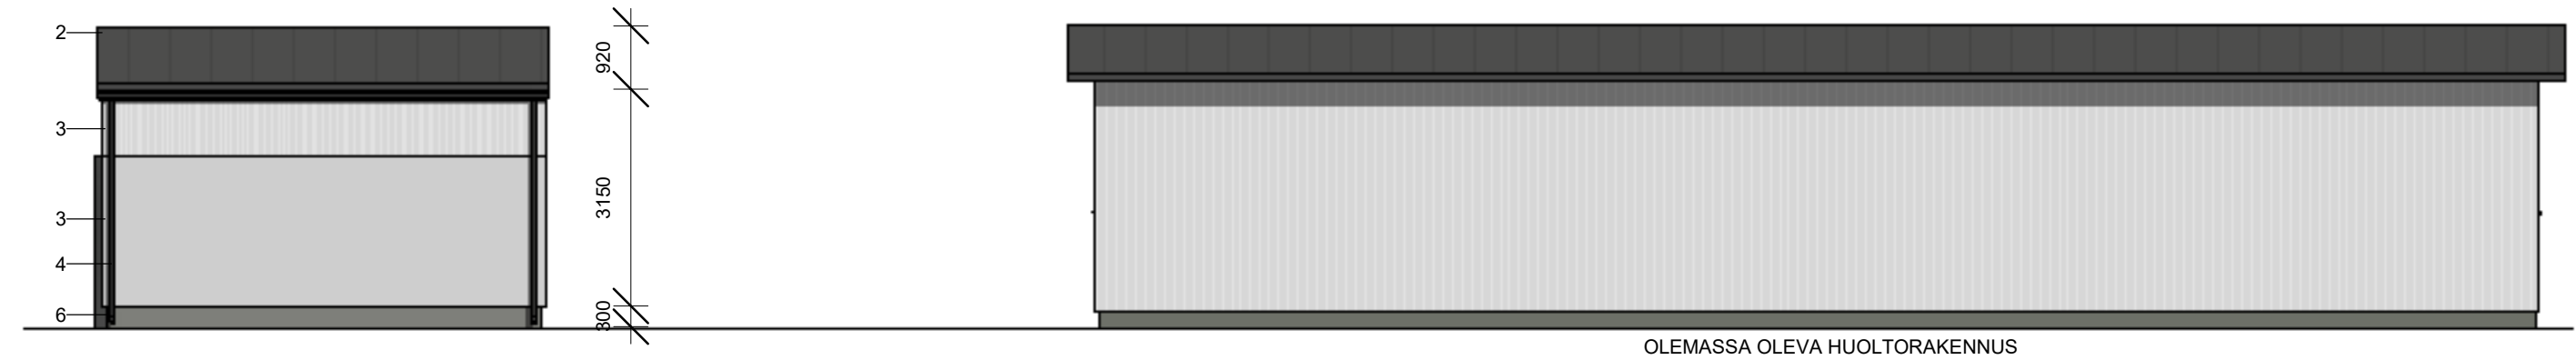

Pohjoinen 1 : 100

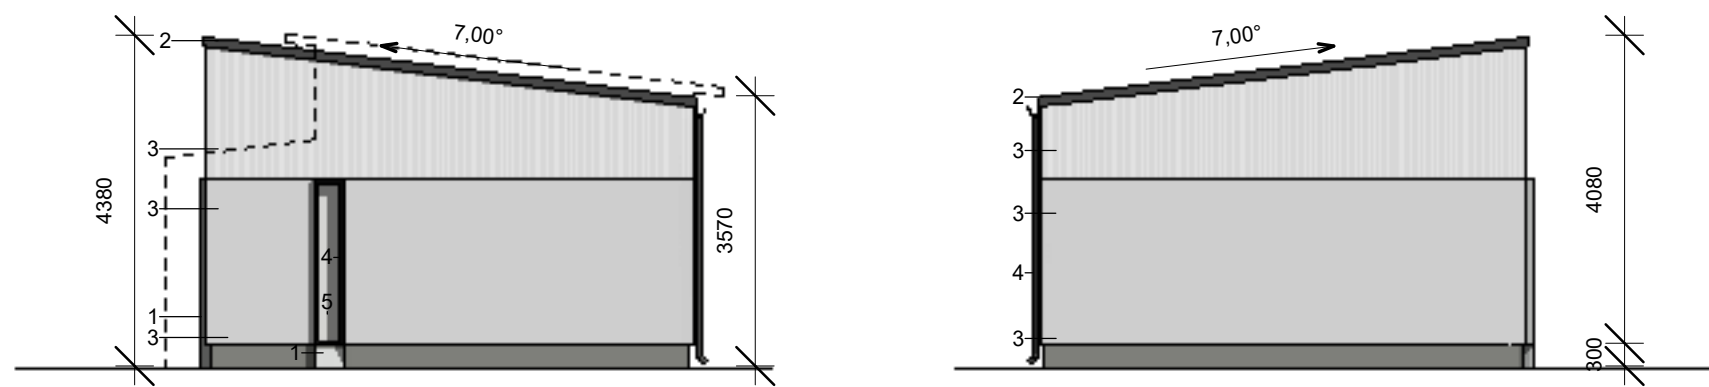

Itä 1 : 100

Länsi 1 : 100

