


LIIKENTEENOHJAUS, MERKINTÖJEN SELITYS:

- U UUSI LIKENNEMERKKI
SJOITETAAN OSOITETTUUN PAIKKAAN
- N NYKYINEN LIKENNEMERKKI
SÄILYY ENNALLAAN
- NS NYKYINEN LIKENNEMERKKI
SIIRRETÄÄN OSOITETTUUN PAIKKAAN
- NP NYKYINEN LIKENNEMERKKI
POISTETAAN

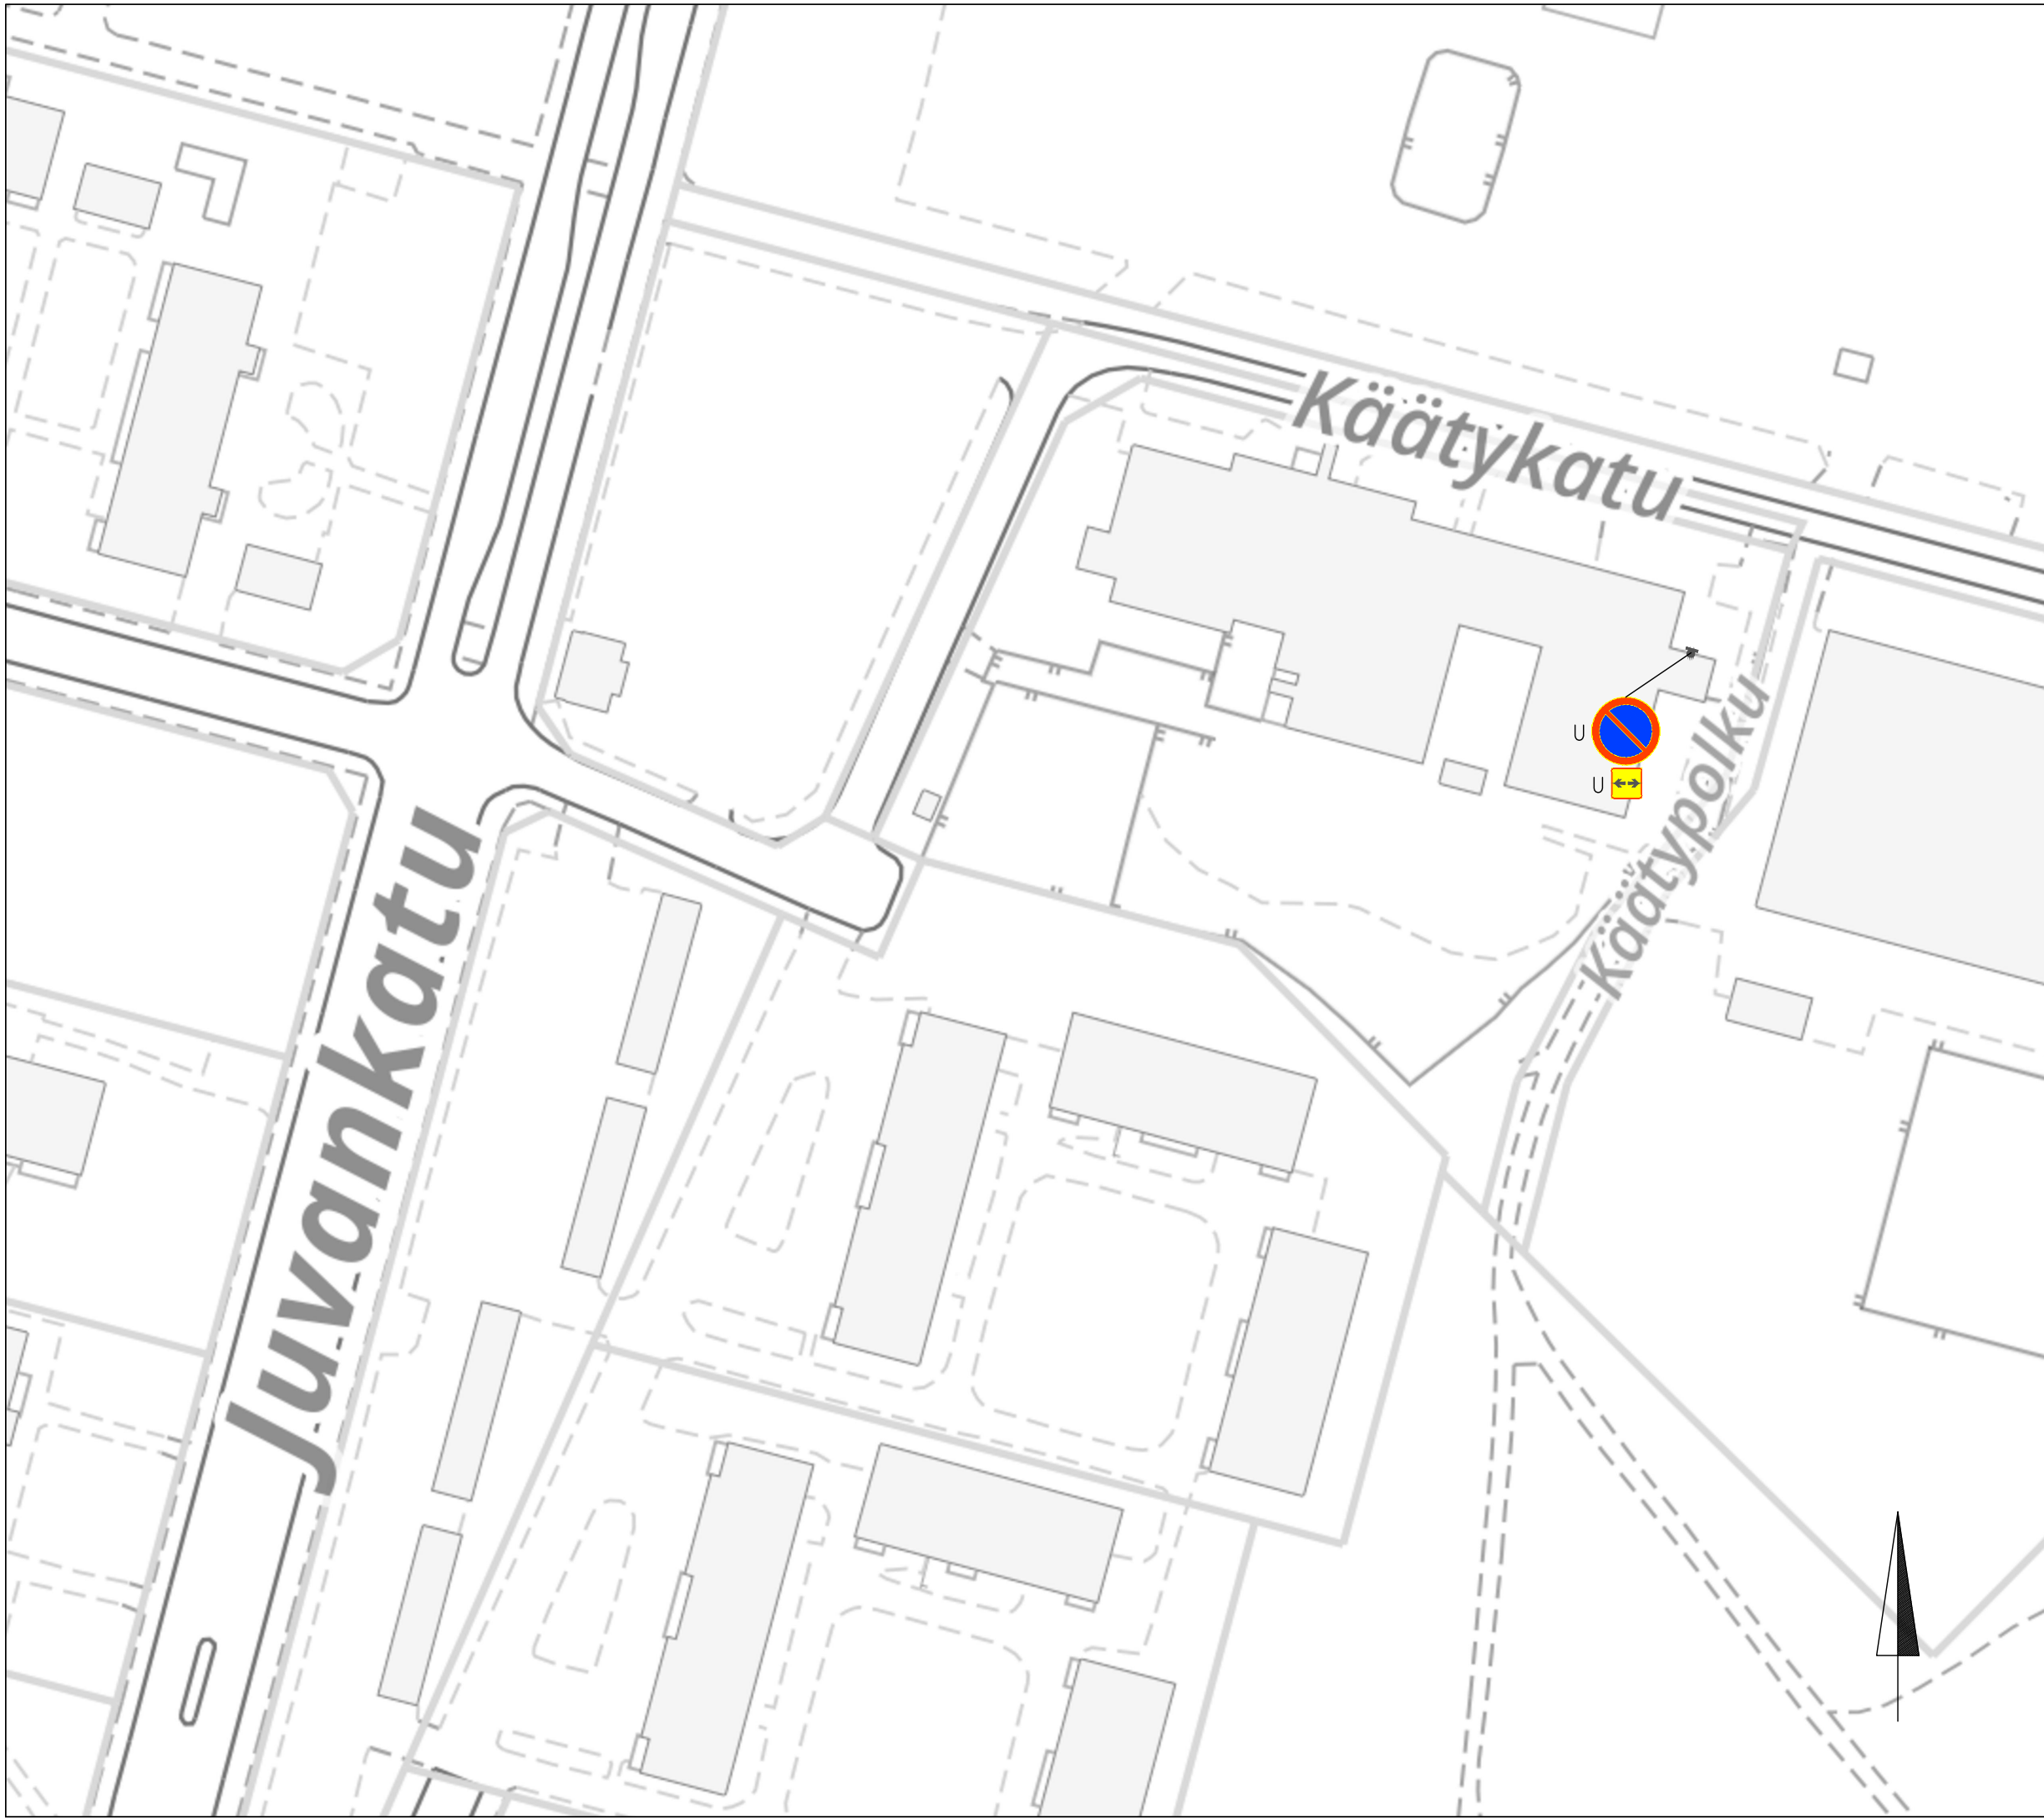

JUVAN PÄIVÄKOTI, KÄÄTYKATU 6

Pysäköintikielto

Kaukajärvi

Liikennemerkkisuunnitelma

Piir.no: 1/21905

15.6.2022 / LPu

Liite suunnittelupäällikön päätökseen