


KOORDINAATTILUETTELO
Koordinaatisto: EUREF-FIN (ETRS-GK24)

N:o	X	Y
2	6818403.347	24485241.239
3	6818411.963	24485201.887
4	6818429.776	24485205.787
5	6818425.982	24485223.116
6	6818442.183	24485226.663
7	6818458.002	24485154.934
8	6818397.640	24485141.716
9	6818377.106	24485235.493
10	6818423.879	24485147.462

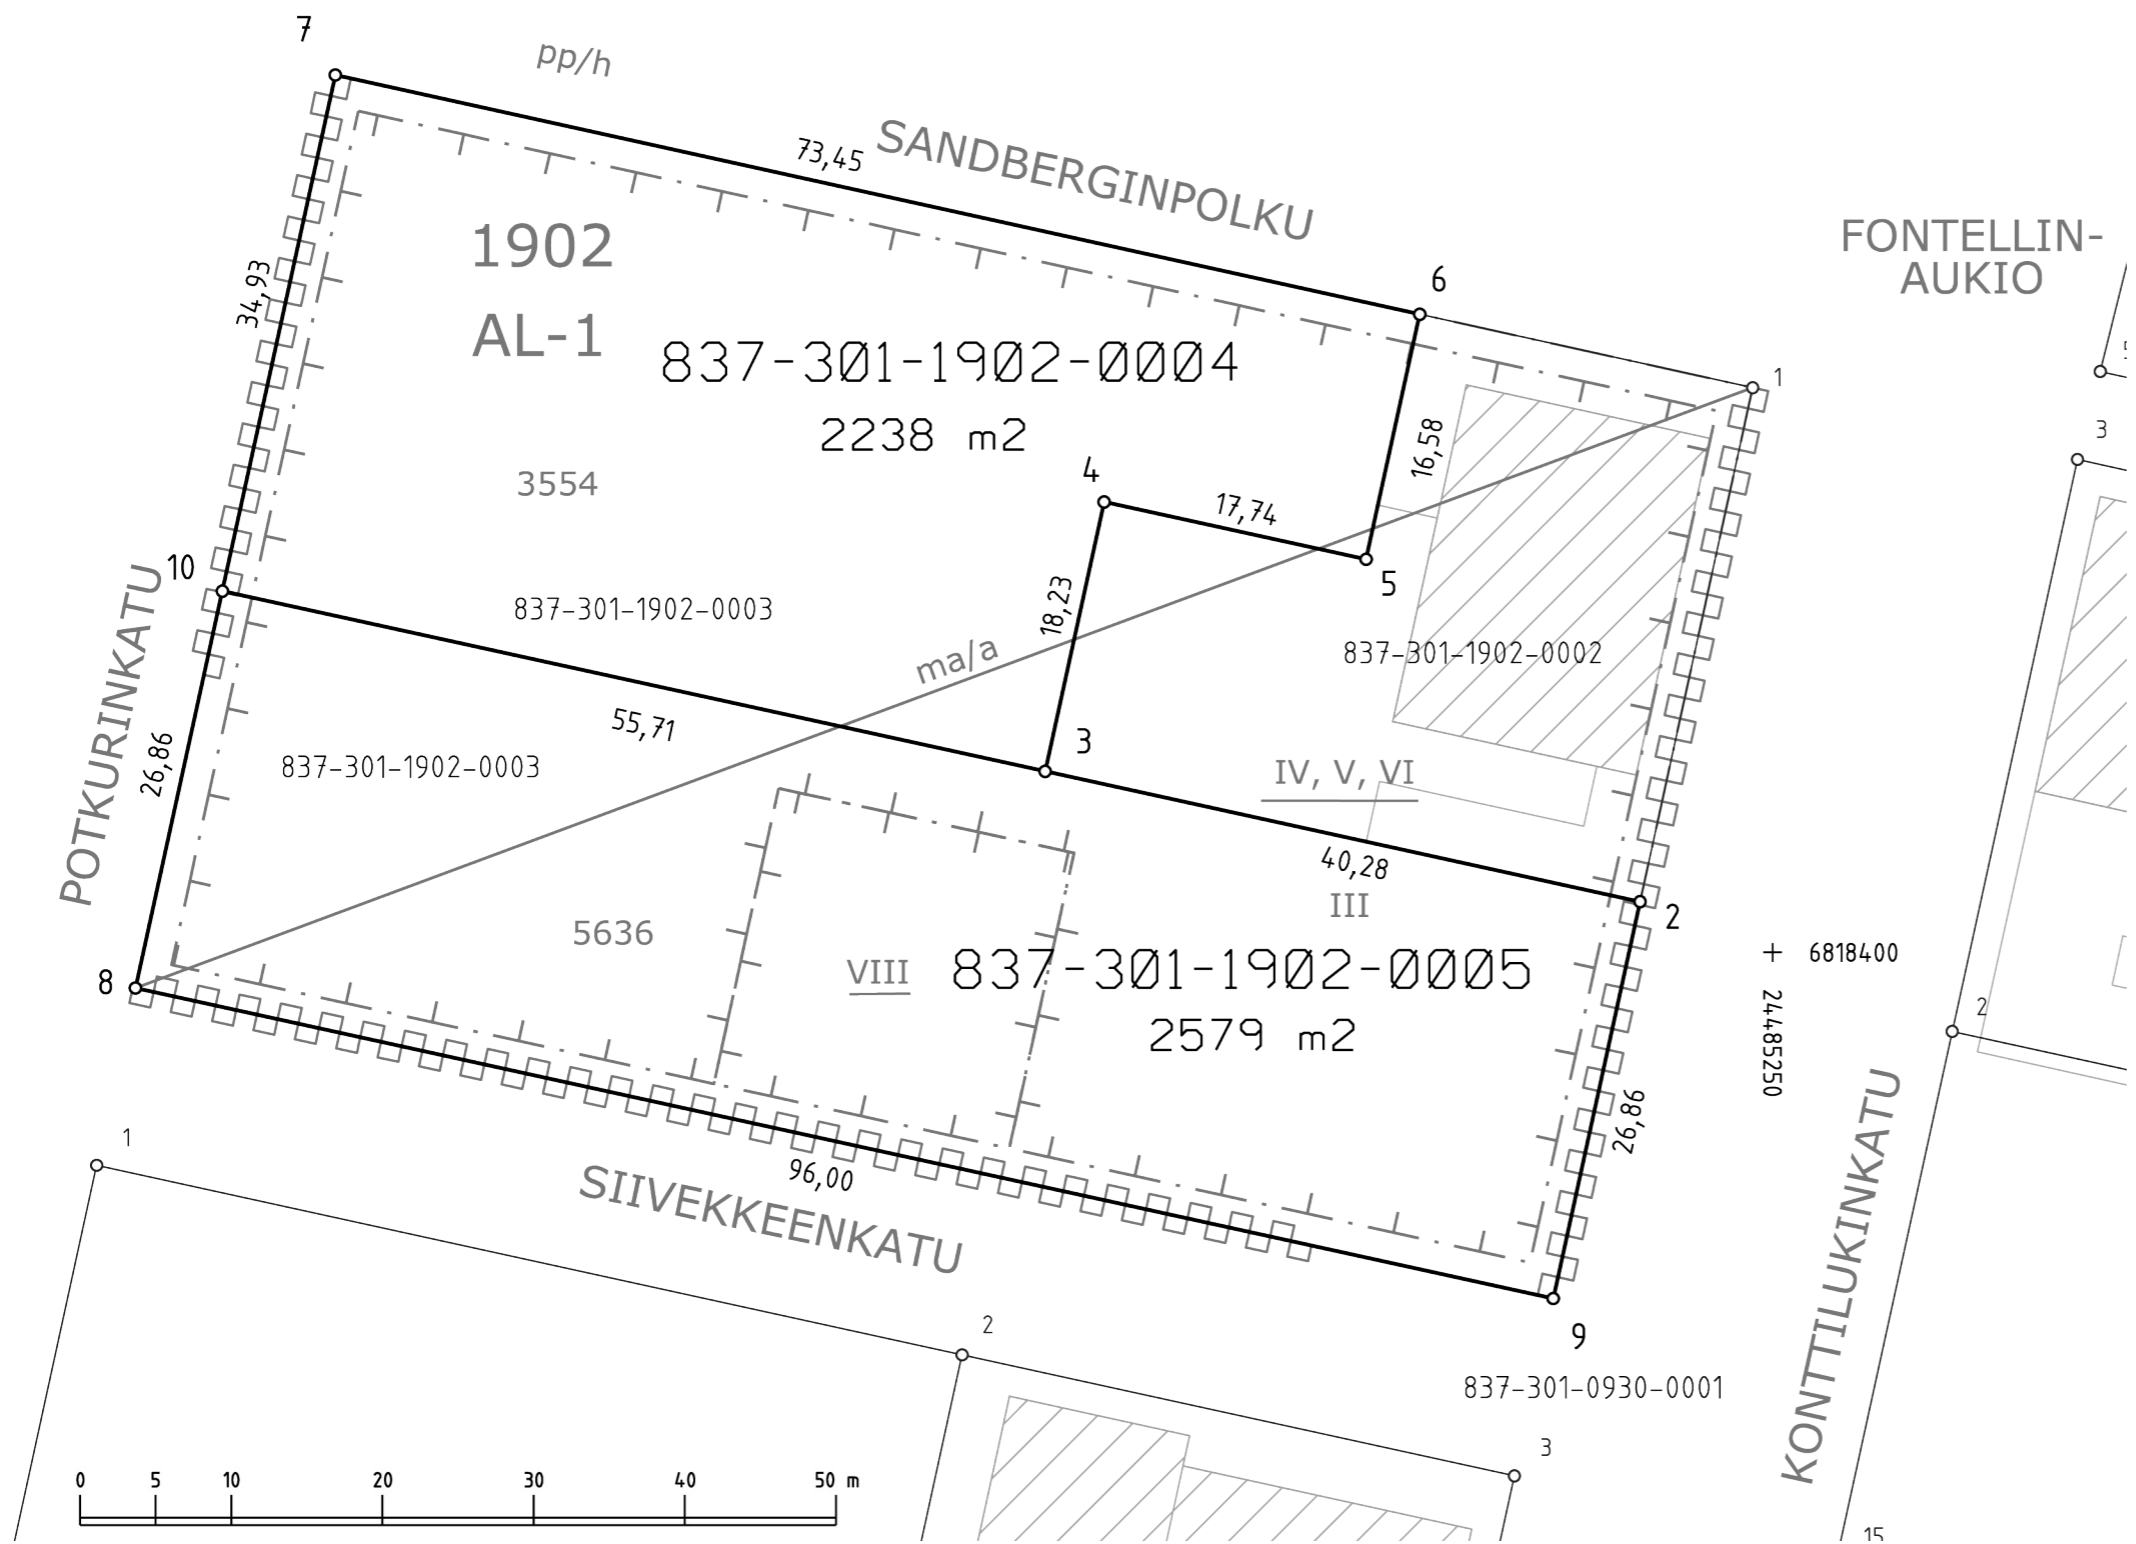

TONTTIEN MUODOSTUMINEN

Kiinteistötunnus	Yht m2	Osa m2	Muodostajayksikkö
837-301-1902-0004	2238	2238	837-301-1902-0003
837-301-1902-0005	2579	2579	837-301-1902-0003

Kartalla ei ole näytetty maanalaisia johtoja.

ERILLINEN TONTTIJAKO N:o 9375	TAMPERE, 837
Asemakaava N:o 8388 17.3.2014 Muutetaan tonttijakoa N:o 9245 26.03.2020	K.osa Härmälä, 301 Kortteli 1902
Pohjakartan hyväksyi ja tonttijaon laati 9.2.2022	Tulevat tontit: 837-301-1902-4 837-301-1902-5
<i>Eino Jaskari</i> Eino Jaskari Kiinteistöinsinööri	
Maanmittausinsinööri hyväksynyt 11.02.2022 § 7	
Hanke N:o 220058	